


■ VISTA AÈRIA MERIDIONAL



■ FAÇANA SUD-EST INTEGRADA EN L'ENTORN




■ FAÇANA SUD-EST AMB OMBRES

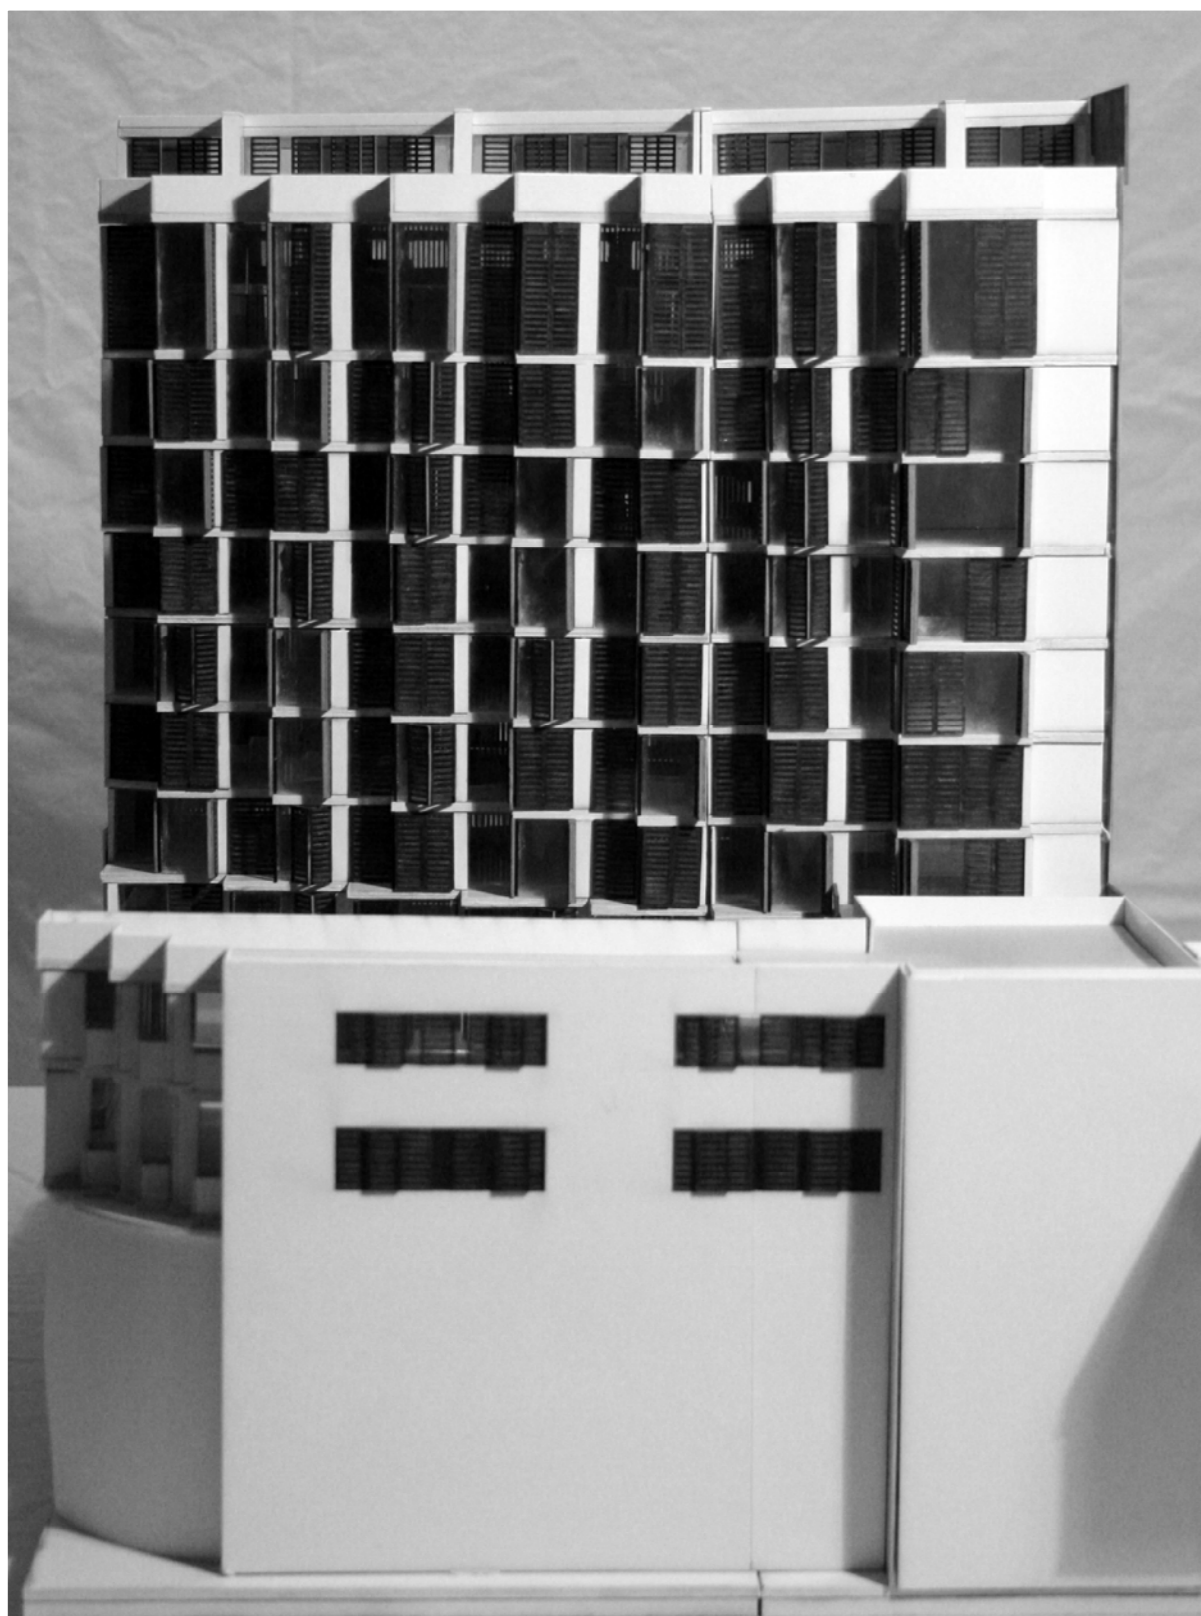

■ DETALLS COBERTA I PLANTA BAIXA FAÇANA SUD-EST



■ DETALL FAÇANA SUD-EST I PATI INTERIOR DEL SÒCOL

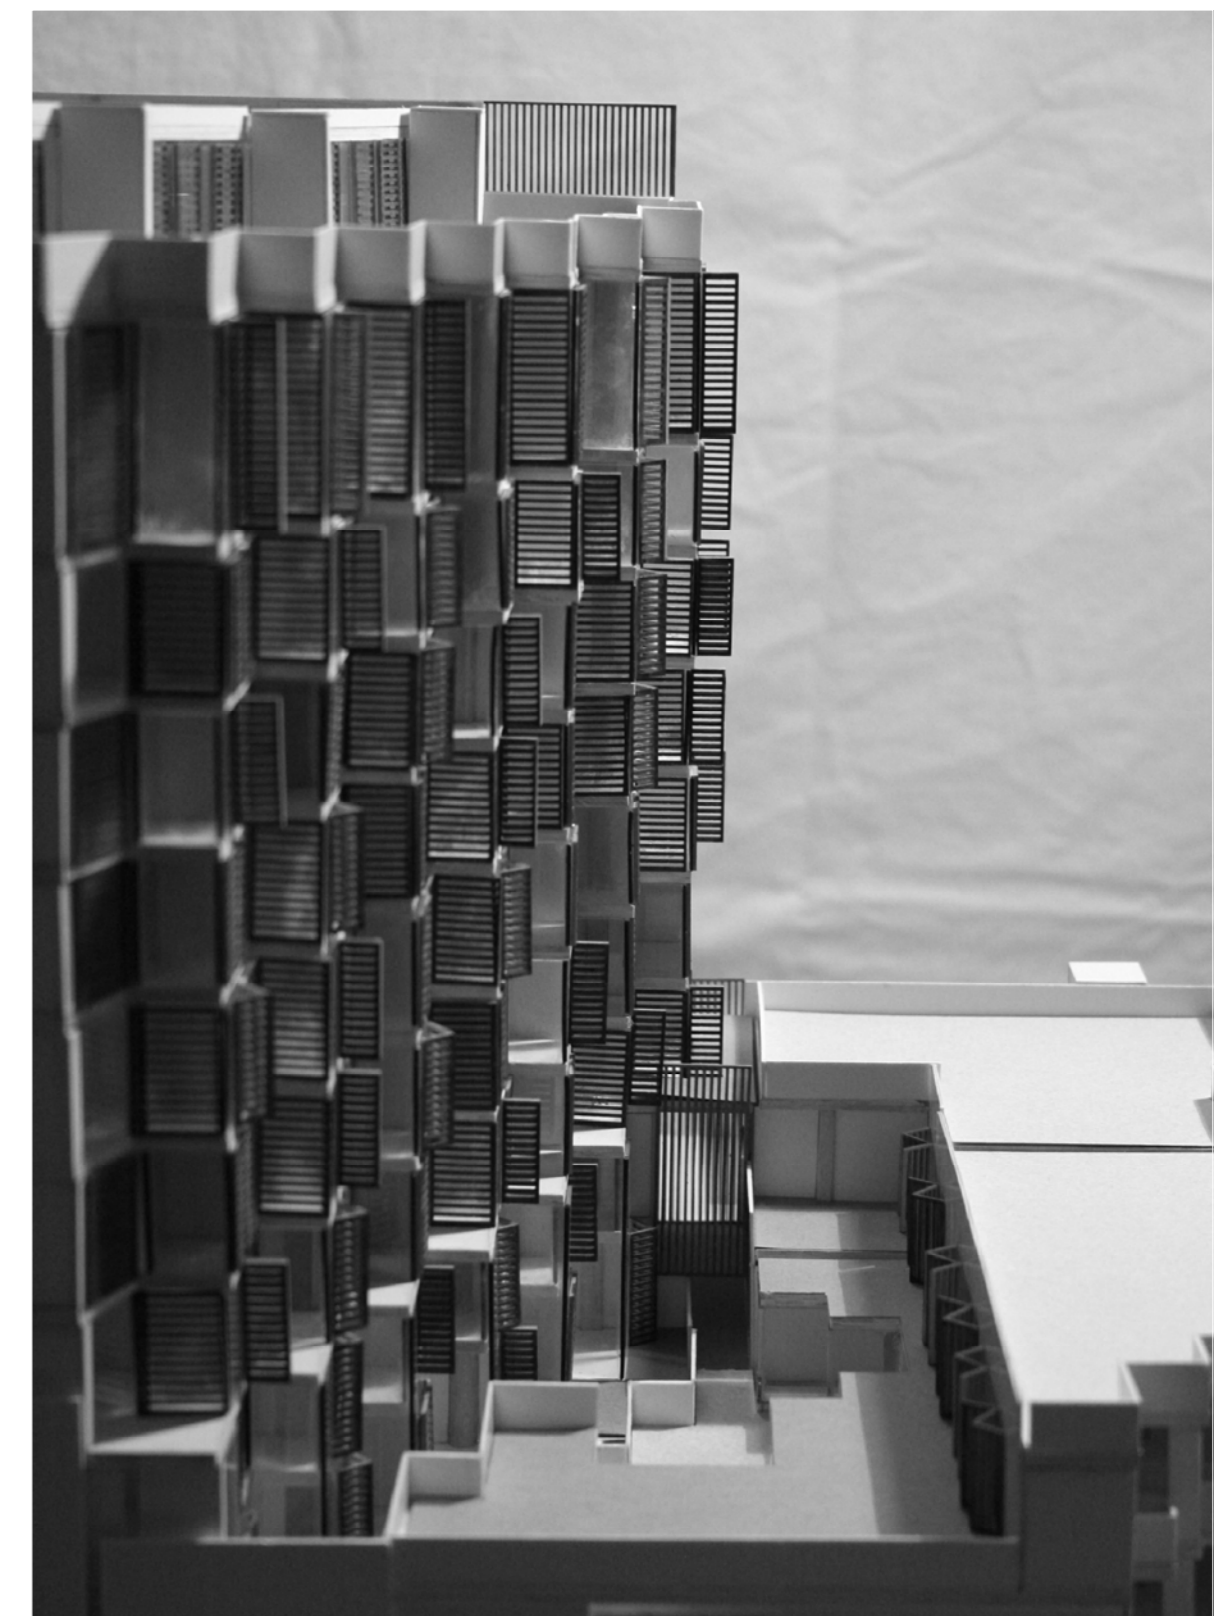

■ ALÇAT INTERIOR D'ILLA 1_E: 1/200



■ ALÇAT INTERIOR D'ILLA 2_E: 1/200

