


Secció A-A' (nord-sud) 1:150



Secció B-B' (sud-nord) 1:150

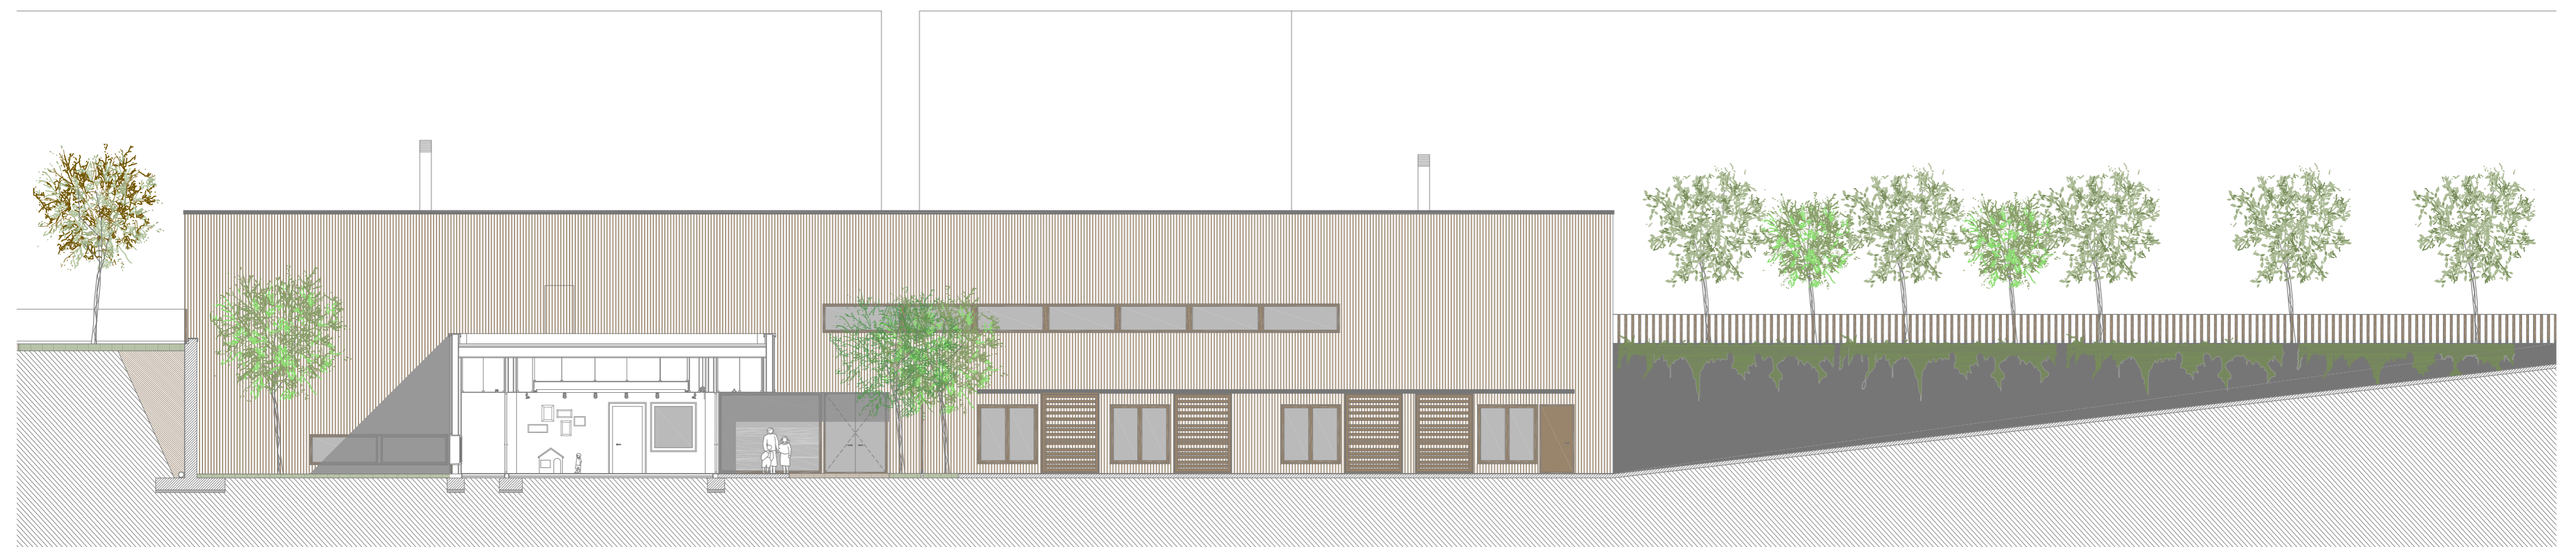