

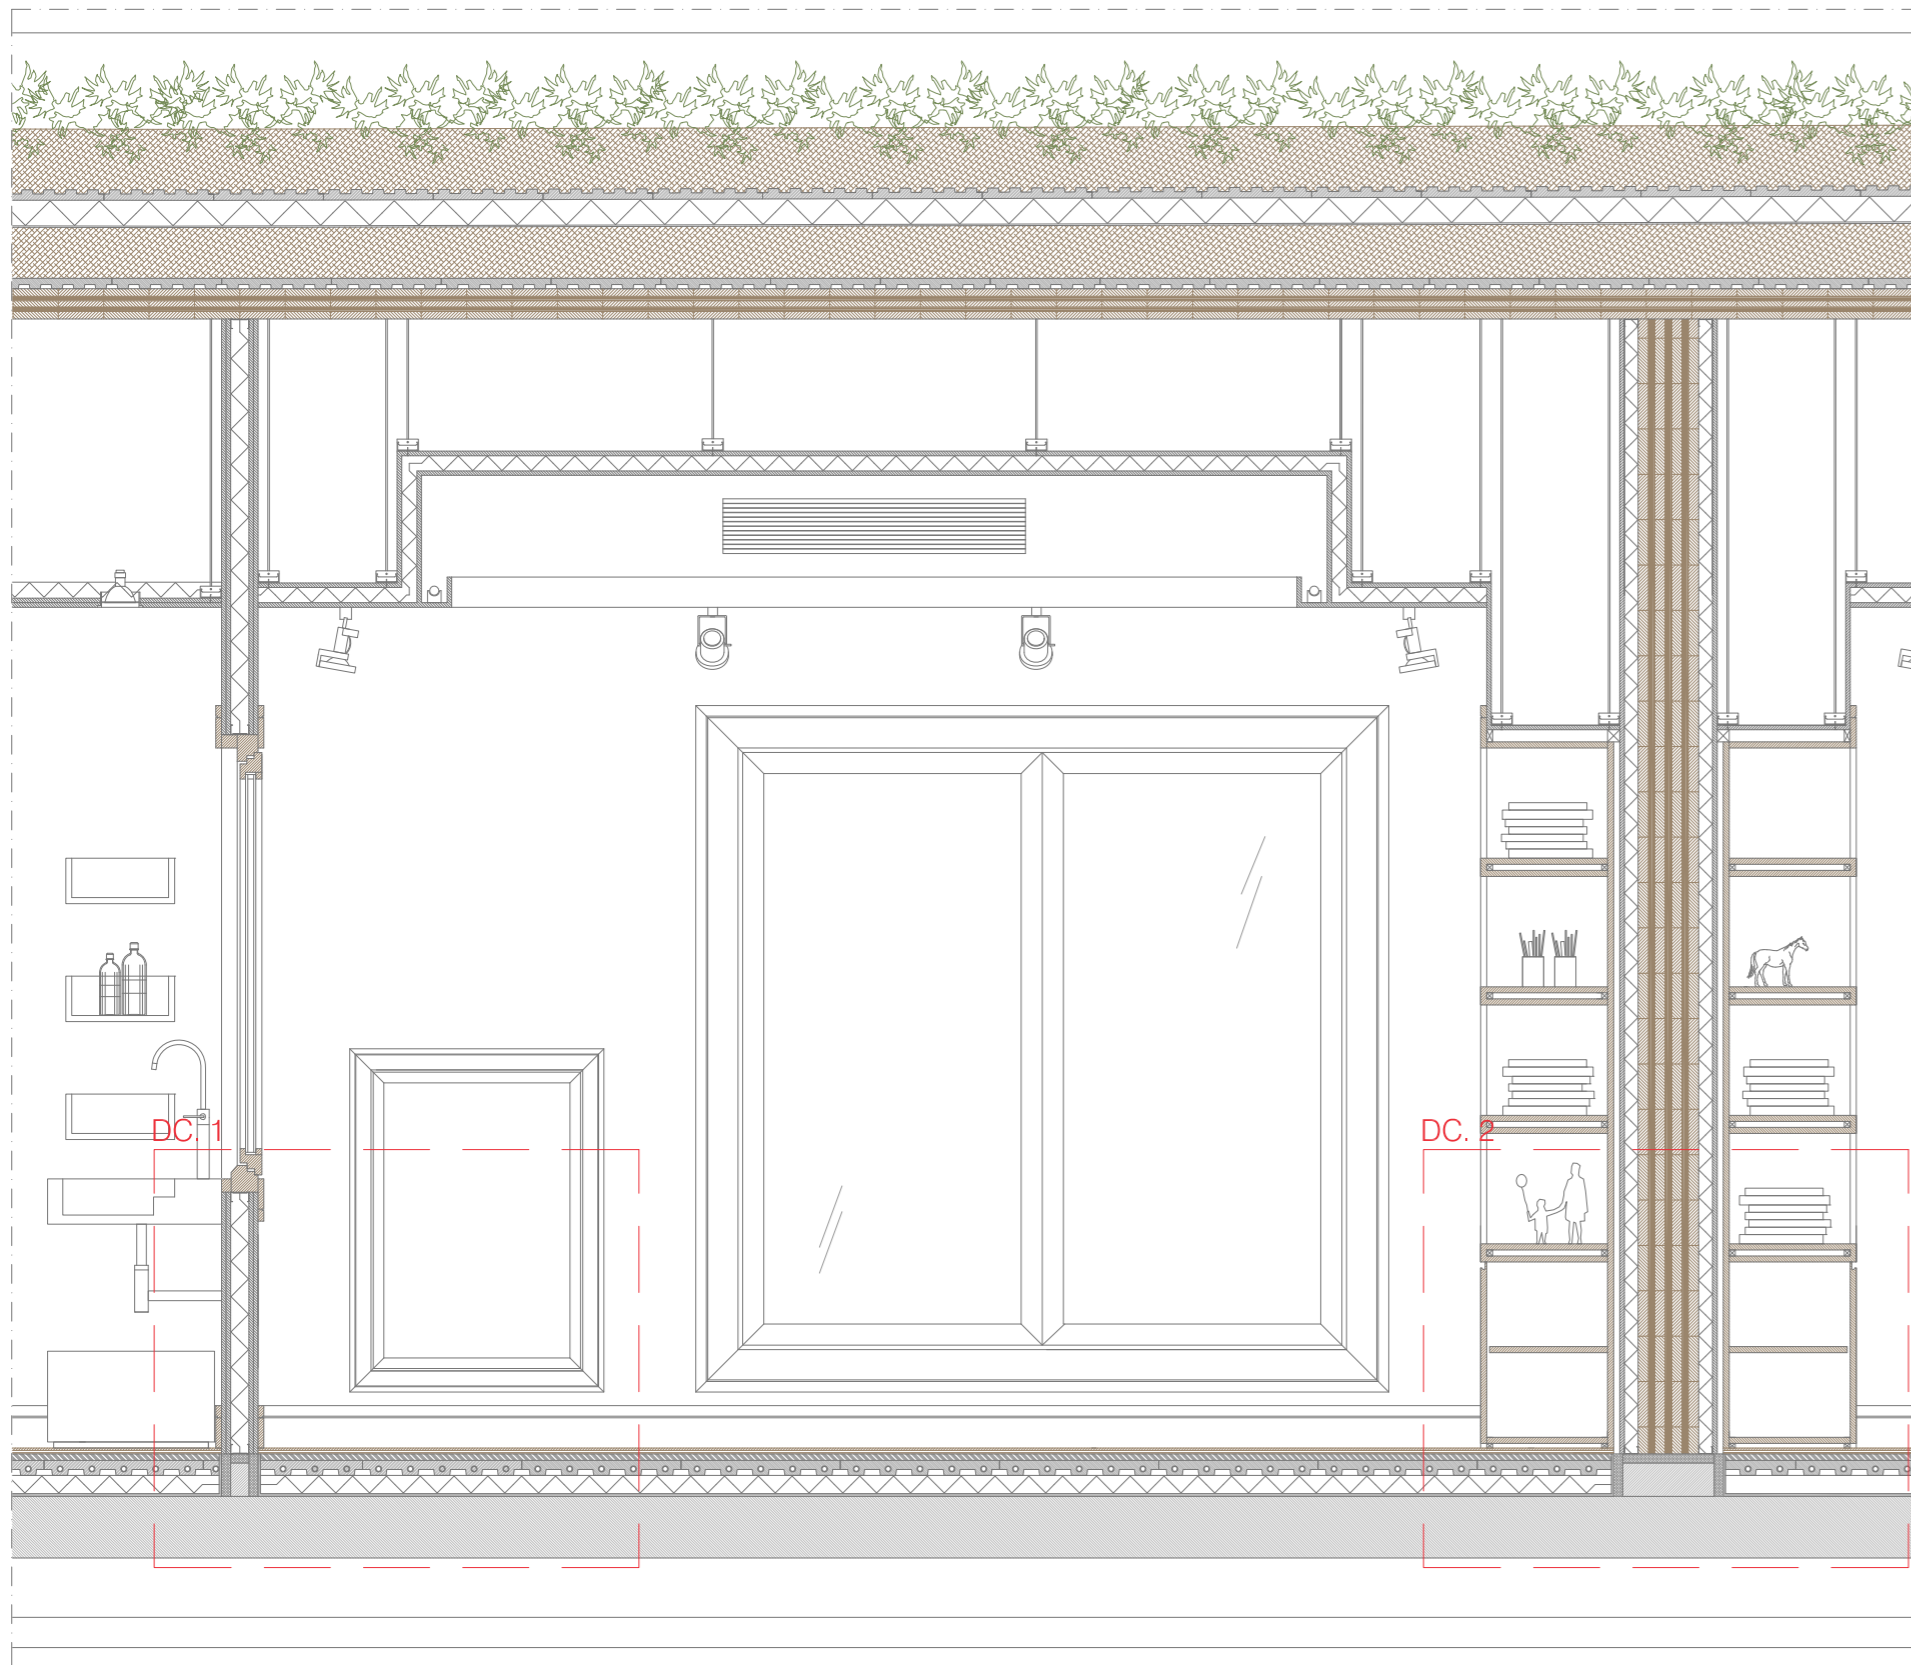
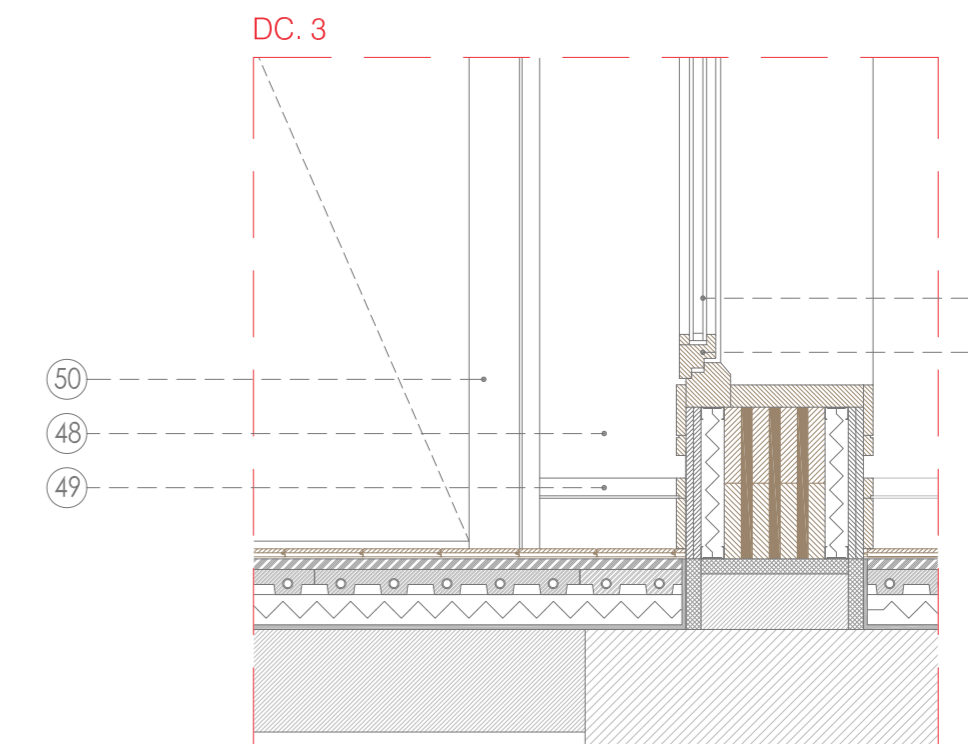
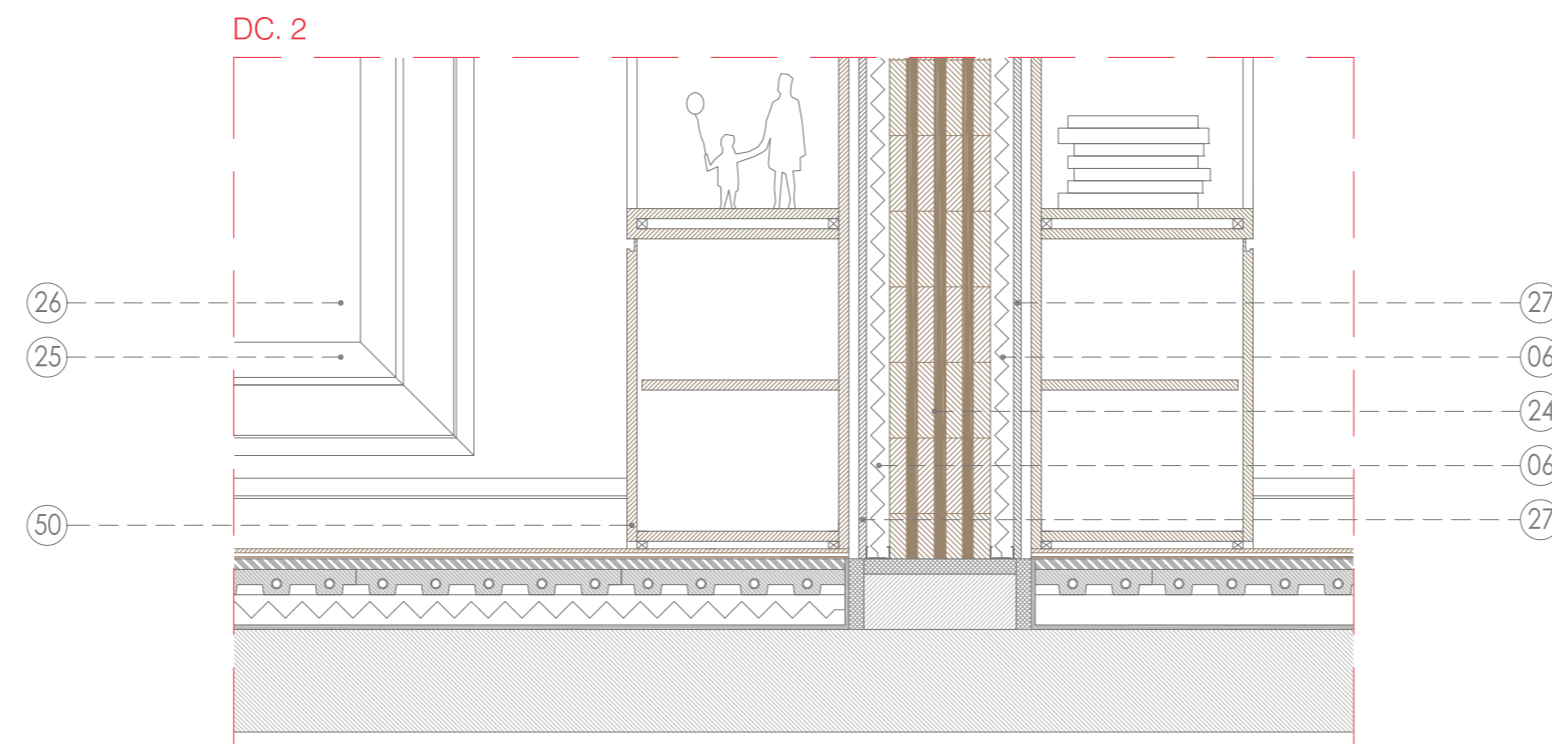


Alçat 1:25

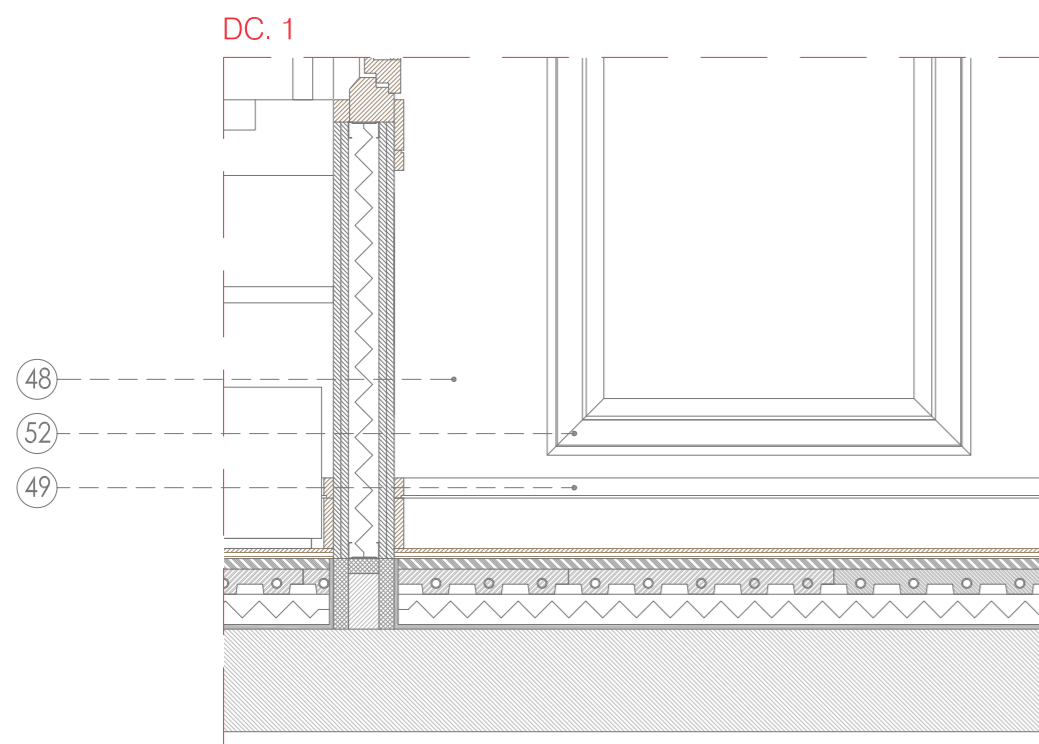

Alçat 1:25

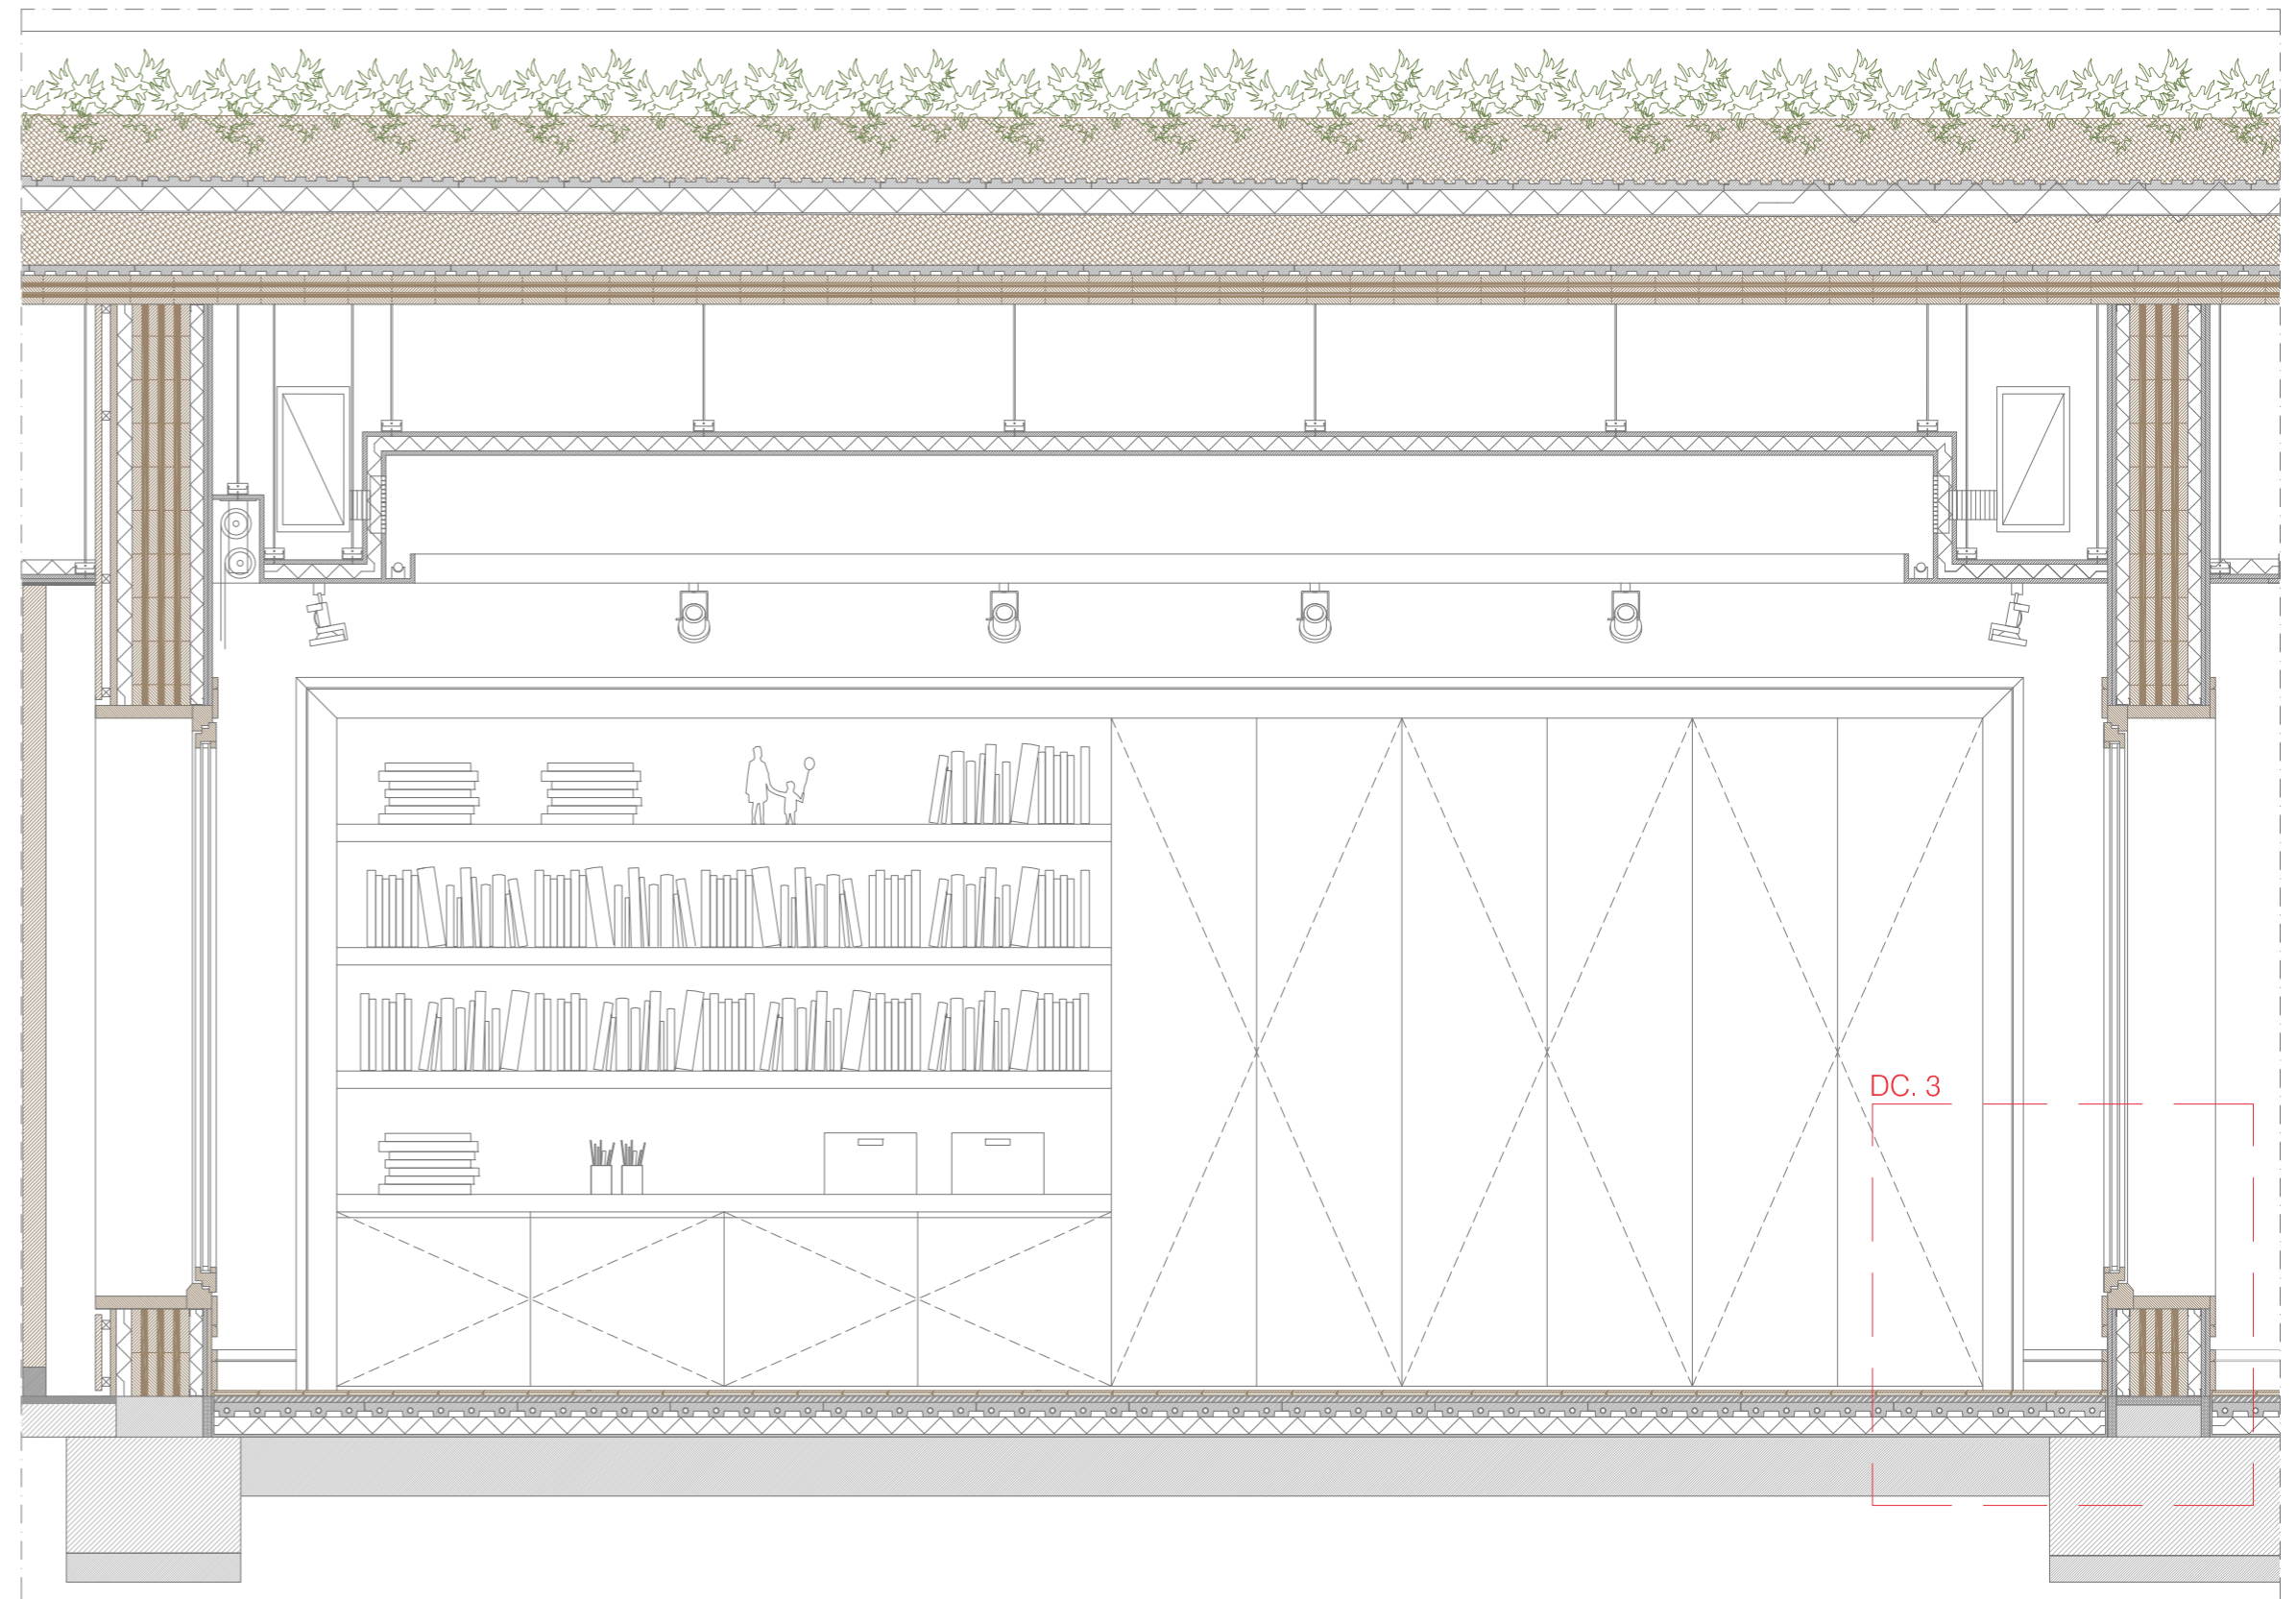

COBERTA	SOSTRE	FAÇANA	FONAMENTS	SOLERA	ACABATS
<ol style="list-style-type: none"> 1 Coronament de xapa plegada d'acer galvanitzat 2 Estesa de graves 3 Coberta vegetal semi-intensiva 4 Substrat 5 Feltre sintètic geotèxtil 6 Aïllament de llana mineral 7 Membrana impermeable EPDM 8 Formació de pendents mitjançant argila expandida amb base de ciment 9 Membrana drenant de polietilè extrudit tipus Drentemp 	<ol style="list-style-type: none"> 10 Sostre massís de fusta contralaminada KLH 11 Bigues de fusta laminada 12 Perfil·leria d'acer galvanitzat 13 Fals sostre de plaques de guix laminat 14 Absorbent acústic Baswaphon 15 Focos projectors Gimbal de ERCO 16 Focos empotrats kap de FLOS 17 Fluorescents fossejats sostre TZ-200 de Schmitz 18 Fluorescents TZ-55 de Schmitz 	<ol style="list-style-type: none"> 19 Revestiment de lames de fusta de Lárix 20 Rastrells horitzontals de fusta de Lárix amb tractament tipus Vacsol classe risc 3 (fixat mecànicament amb vissos d'acer inoxidable) 21 Rastrells verticals amb tractament autoclau risc 3 per subjecció revestiment de fusta 22 Làmina delta facade (permeable al vapor i impermeable a l'aigua) 6 Aïllament de llana mineral 23 Làmina delta fal WS (estanca al vent) 24 Mur estructural massís de fusta contralaminada KLH 25 Fusteria de fusta de Lárix amb tractament tipus Vacsol classe 3 incolor i dues capes de lasur base algua incolor 26 Vidre Climabl 6/12/4 12 Perfil·leria d'acer galvanitzat 27 Aplacat vertical de guix laminat sobre perfil·leria metàl·lica 	<ol style="list-style-type: none"> 28 Cinta d'obtenció per compensar la tolerància de la base de formigó 29 Rostro de formigó 30 Llosa de formigó 31 Pletina d'acer corten 32 Sauló/terra vegetal 33 Replè compactat 34 Mur de contenció de formigó armat 35 Làmina geotèxtil 36 Graves drenants 37 Tub drenant 38 Llit de formigó 	<ol style="list-style-type: none"> 39 Parquet de roure smoke amb lames de llargada i amplada variables de Schotten & Hansen amb tractament a l'oli SI-30 tèrmic 40 Paviment ceràmic multina de 30x120 sèrie déchirer (la suite) trace color gris. 41 Morter 42 Formigó 43 Tub PER 44 Alguja calenta 45 Làmina polietilè 46 Poliestrè d'alta densitat 47 Làmina anti-impacte 	<ol style="list-style-type: none"> 48 Revestiment tèxtil marca Arte sèrie belgian linen color Pearl 49 Sòcol en DM lacat en color blanc 50 Armariis en DM lacats en color blanc 51 Porta en DM en color blanc 52 Mirall plata, marc perimetral en DM lacat en color blanc 53 Blackout N-203 opac color blanc perla 54 Screen Ibiza 335 color blanc perla