


Revestiment de façana - lames de fusta de Làrix

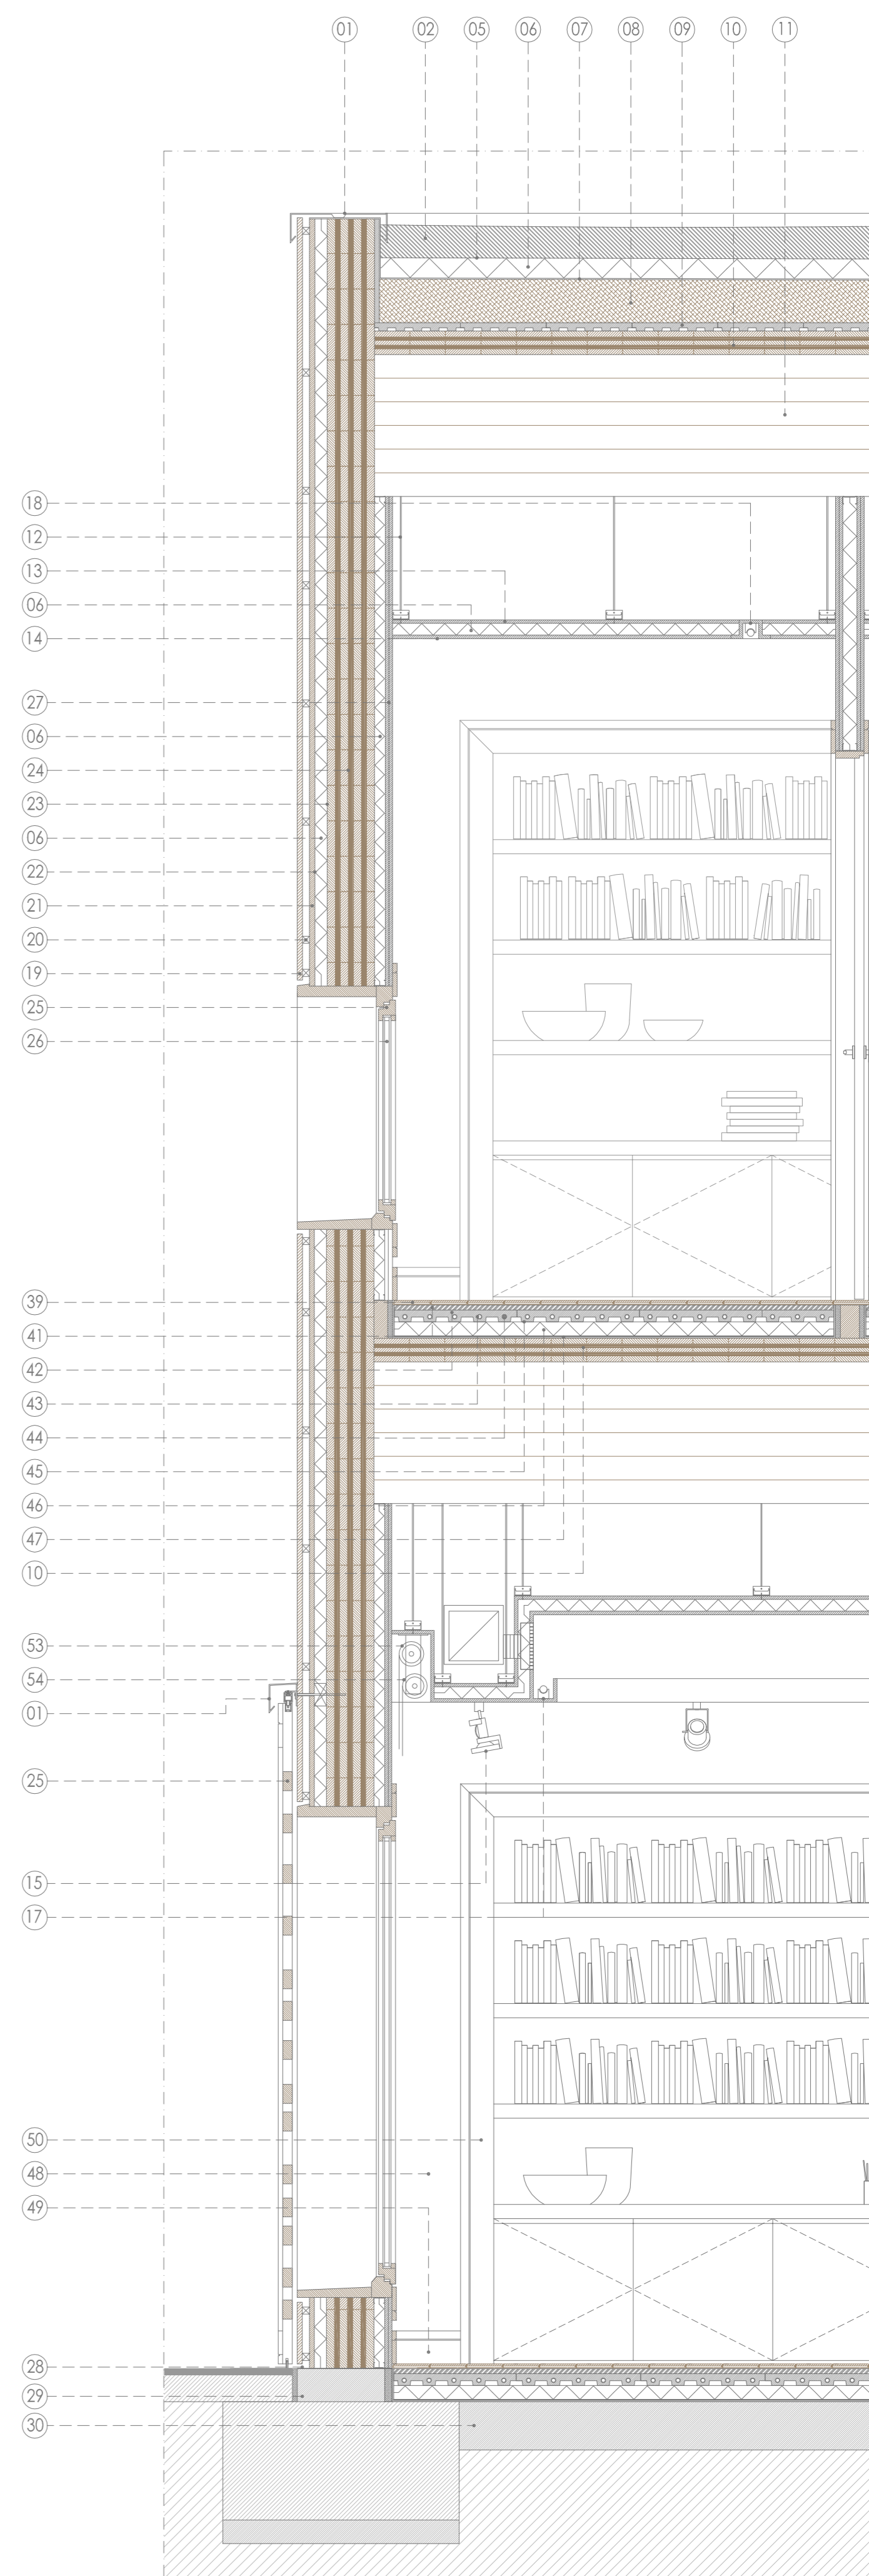

COBERTA	SOSTRE	FAÇANA	FONAMENTS	SOLERA	ACABATS
<ul style="list-style-type: none"> 1 Coronament de xapa plegada d'acer galvanitzat 2 Estesa de graves 3 Coberta vegetal semi-intensiva 4 Substrat 5 Feltre sintètic geotèxtil 6 Alliment de llana mineral 7 Membrana impermeable EPDM 8 Formació de pendents mitjançant argila expansiva amb base de ciment 9 Membrana drenant de polietilè extrudit tipus Drentemp 	<ul style="list-style-type: none"> 10 Sostre massís de fusta contralaminada KLH 11 Bigues de fusta laminada 12 Perfil·leria d'acer galvanitzat 13 Fals sostre de plaques de guix laminat 14 Absorbent acústic Baswaphon 15 Focos projectors Gimbal de ERCO 16 Focos empotrats kap de FLOS 17 Fluorescents fossejats sostre T2-200 de Schmitz 18 Fluorescents T2-55 de Schmitz 	<ul style="list-style-type: none"> 19 Revestiment de lames de fusta de Làrix 20 Rastrells horitzontals de fusta de Làrix amb tractament tipus Vacsol classe risc 3 (fixat mecànicament amb vissos d'acer inoxidable) 21 Rastrells verticals amb tractament autoclau risc 3 per subjecció revestiment de fusta 22 Làmina delta fassade (permeable al vapor i impermeable a l'aigua) 6 Alliment de llana mineral 23 Làmina delta fal WS (estanca al vent) 24 Mur estructural massís de fusta contralaminada KLH 25 Fusteria de fusta de Làrix amb tractament tipus Vacsol classe 3 incolor i dues capes de lasur base aigua incolor 26 Vidre Climallit 6/12/4 12 Perfil·leria d'acer galvanitzat 27 Aplacat vertical de guix laminat sobre perfil·leria metàl·lica 	<ul style="list-style-type: none"> 28 Cinta d'obturació per compensar la tolerància de la base de formigó 29 Rialtra de formigó 30 Llosa de formigó 31 Pierina d'acer corten 32 Sauló/terra vegetal 33 Replè compactat 34 Mur de contenció de formigó armat 35 Làmina geotèxtil 36 Graves drenants 37 Tub drenant 38 Llit de formigó 	<ul style="list-style-type: none"> 39 Parquet de roure smoke amb lames de llargada i amplada variables de Schotten & Hansen amb tractament a l'oli SI-30 tèrmic 40 Paviment ceràmic multina de 30x120 sèrie cáchirer (la suite) trace color gris. 41 Morter 42 Formigó 43 Tub PER 44 Aigua calenta 45 Làmina polietilè 46 Poliestirè d'alta densitat 47 Làmina anti-impacte 	<ul style="list-style-type: none"> 48 Revestiment tèxtil marca Arte sèrie belgian linen color Pearl 49 Sòcol en DM lacat en color blanc 50 Armari en DM lacats en color blanc 51 Porta en DM en color blanc 52 Mirall plata, marc perimetral en DM lacat en color blanc 53 Blackout N-203 opac color blanc perla 54 Screen Ibiza 335 color blanc perla