



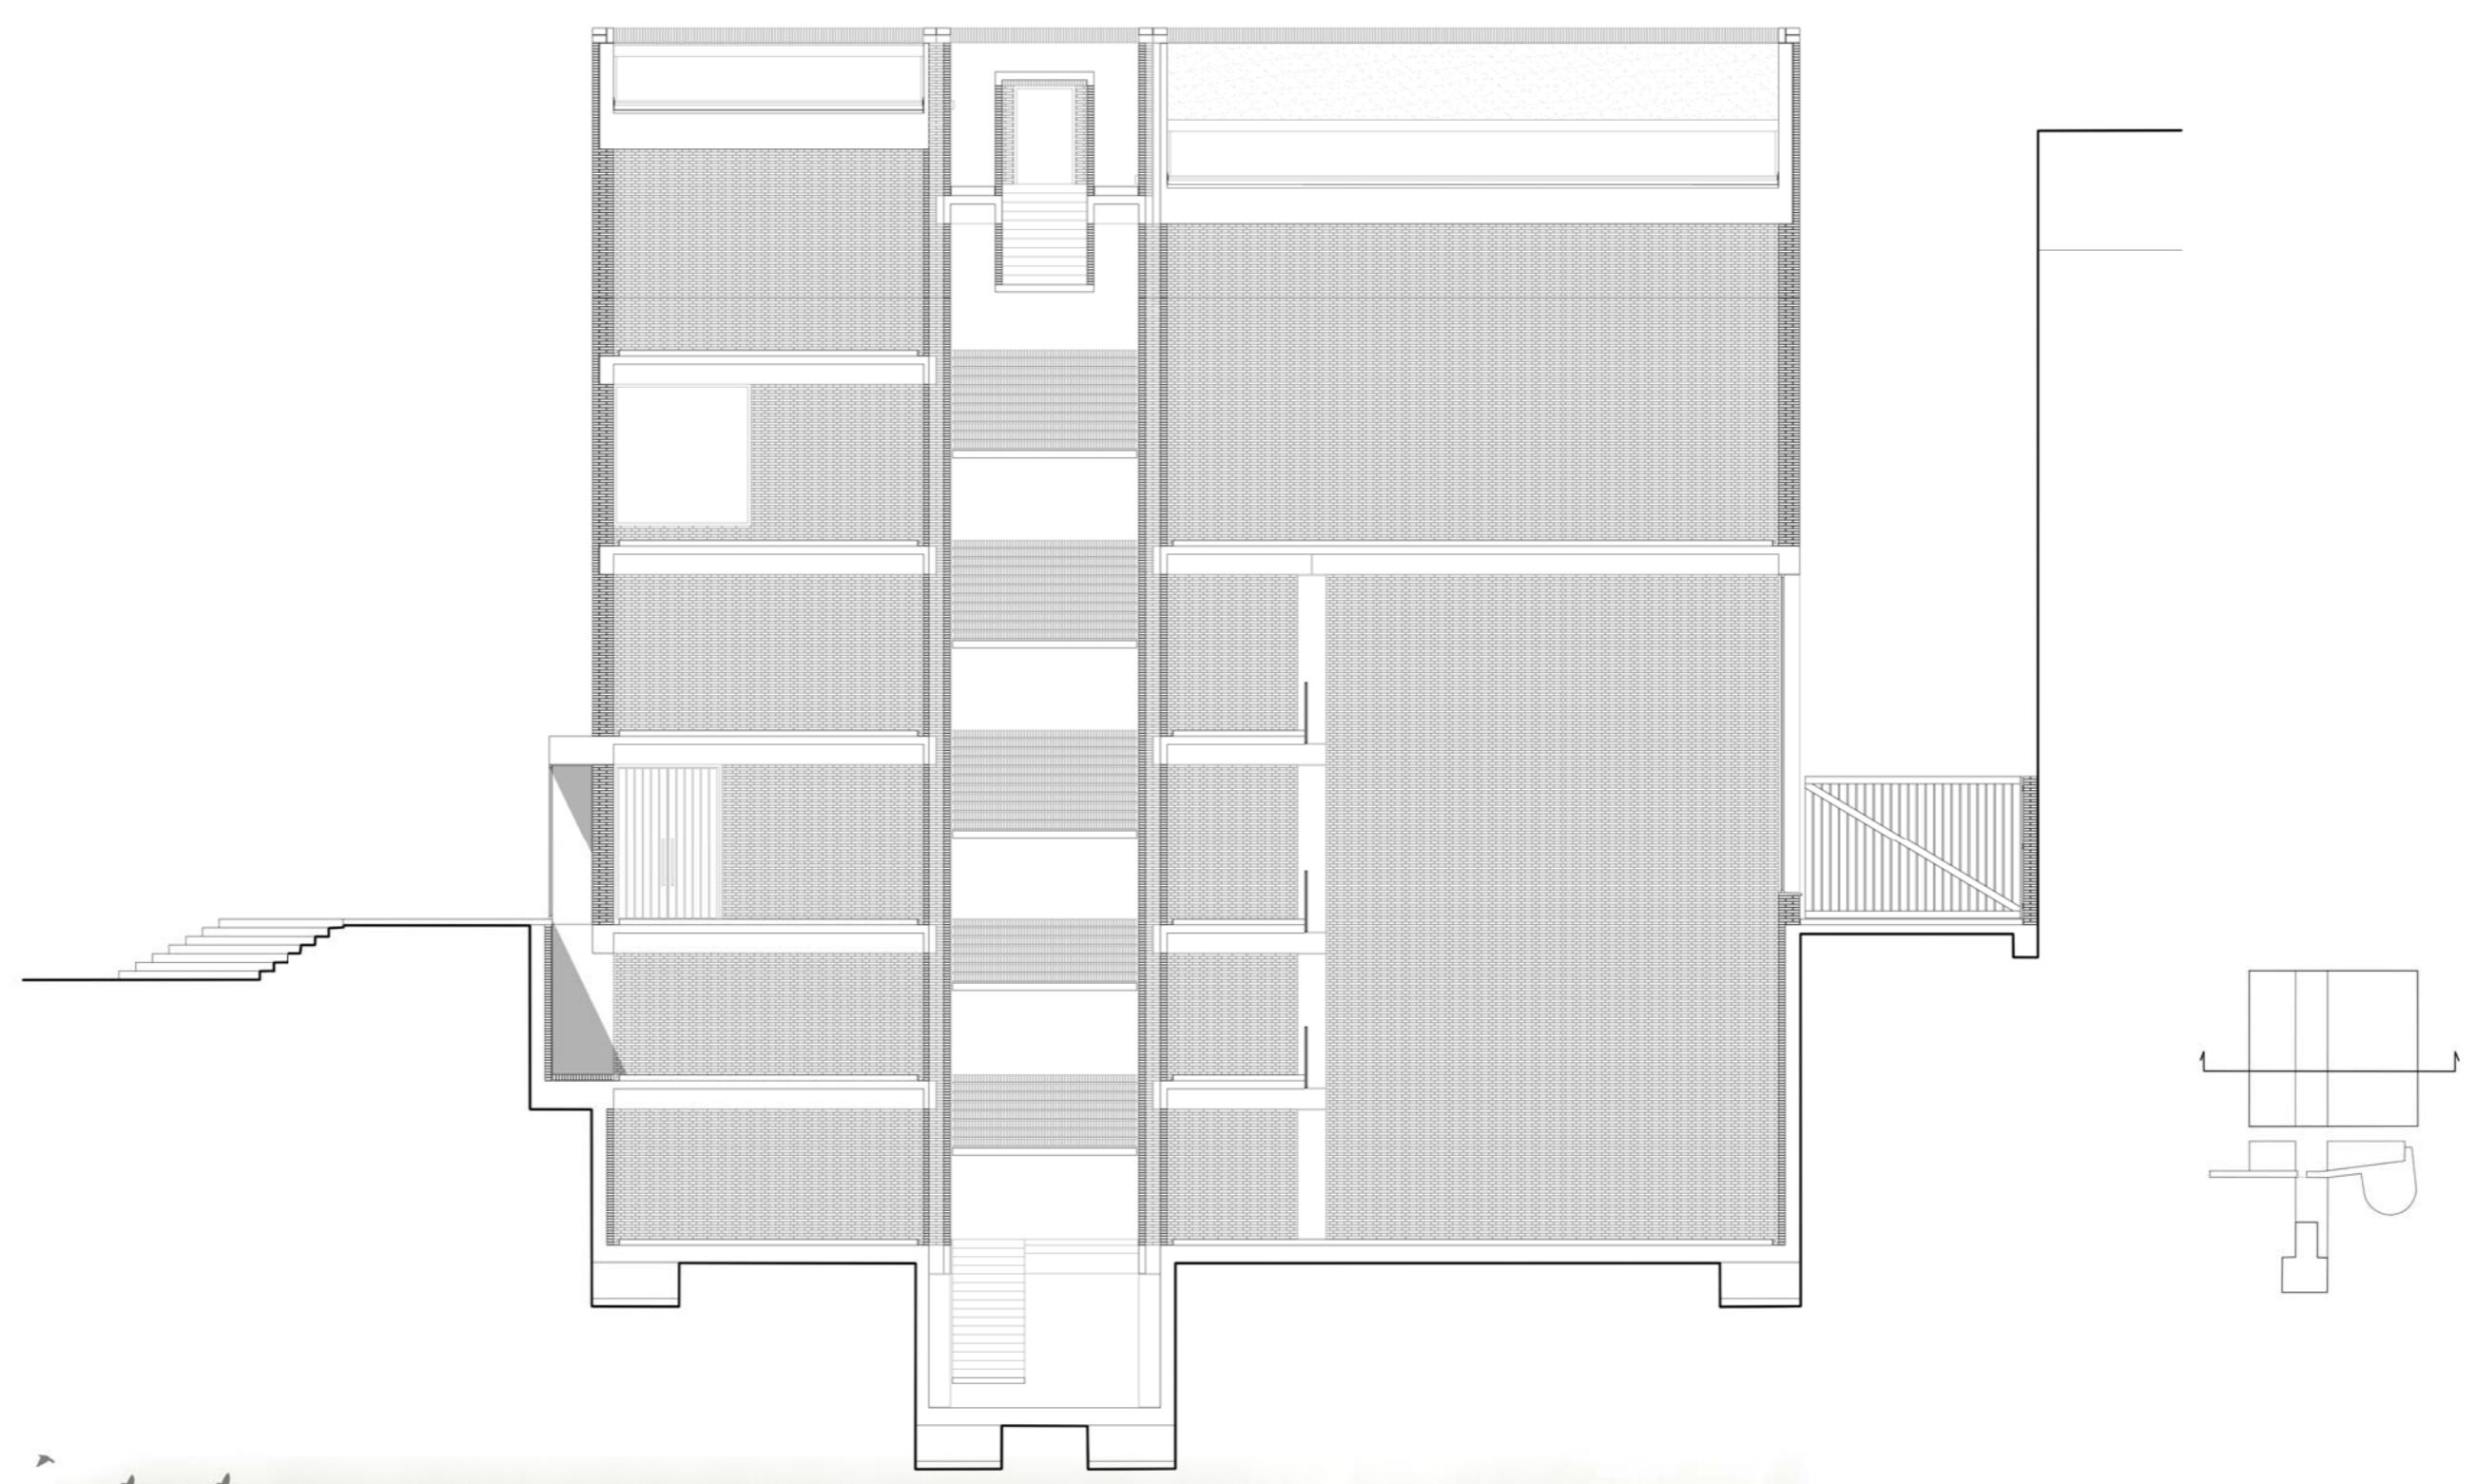

Plantas

Escala gráfica 1/150
40 mts

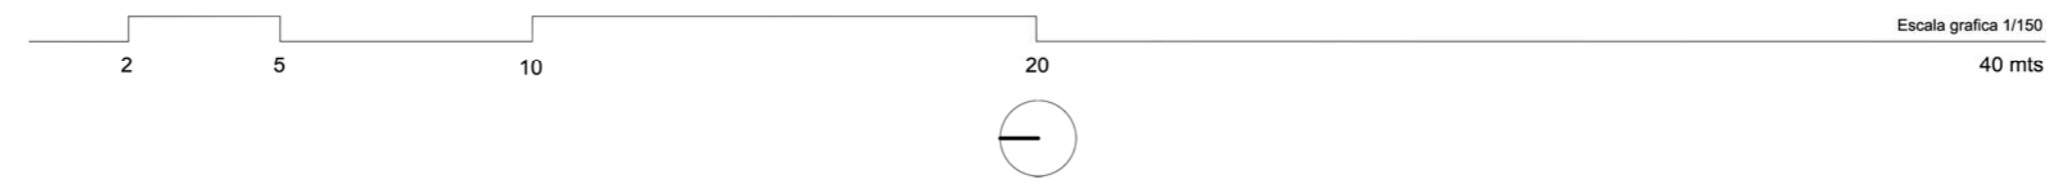

PLANTA -2

- Museo de Arte Gótico y Románico
- [1] Talleres / Aula
- [2] Sala Conferencias
- [3] W/C
- [4] Ascensores
- [5] Pasillo
- [6] Patios
- [7] Acceso desde c/ La Rúa
- [8] Exposición de columnas
- [9] Murallas Romanas
- [10] Exposición Piezas Grandes

PLANTA -3

- [1] Recogida de Aguas Pluviales
- [2] Bombas de calor
- [3] Fan Coil

