

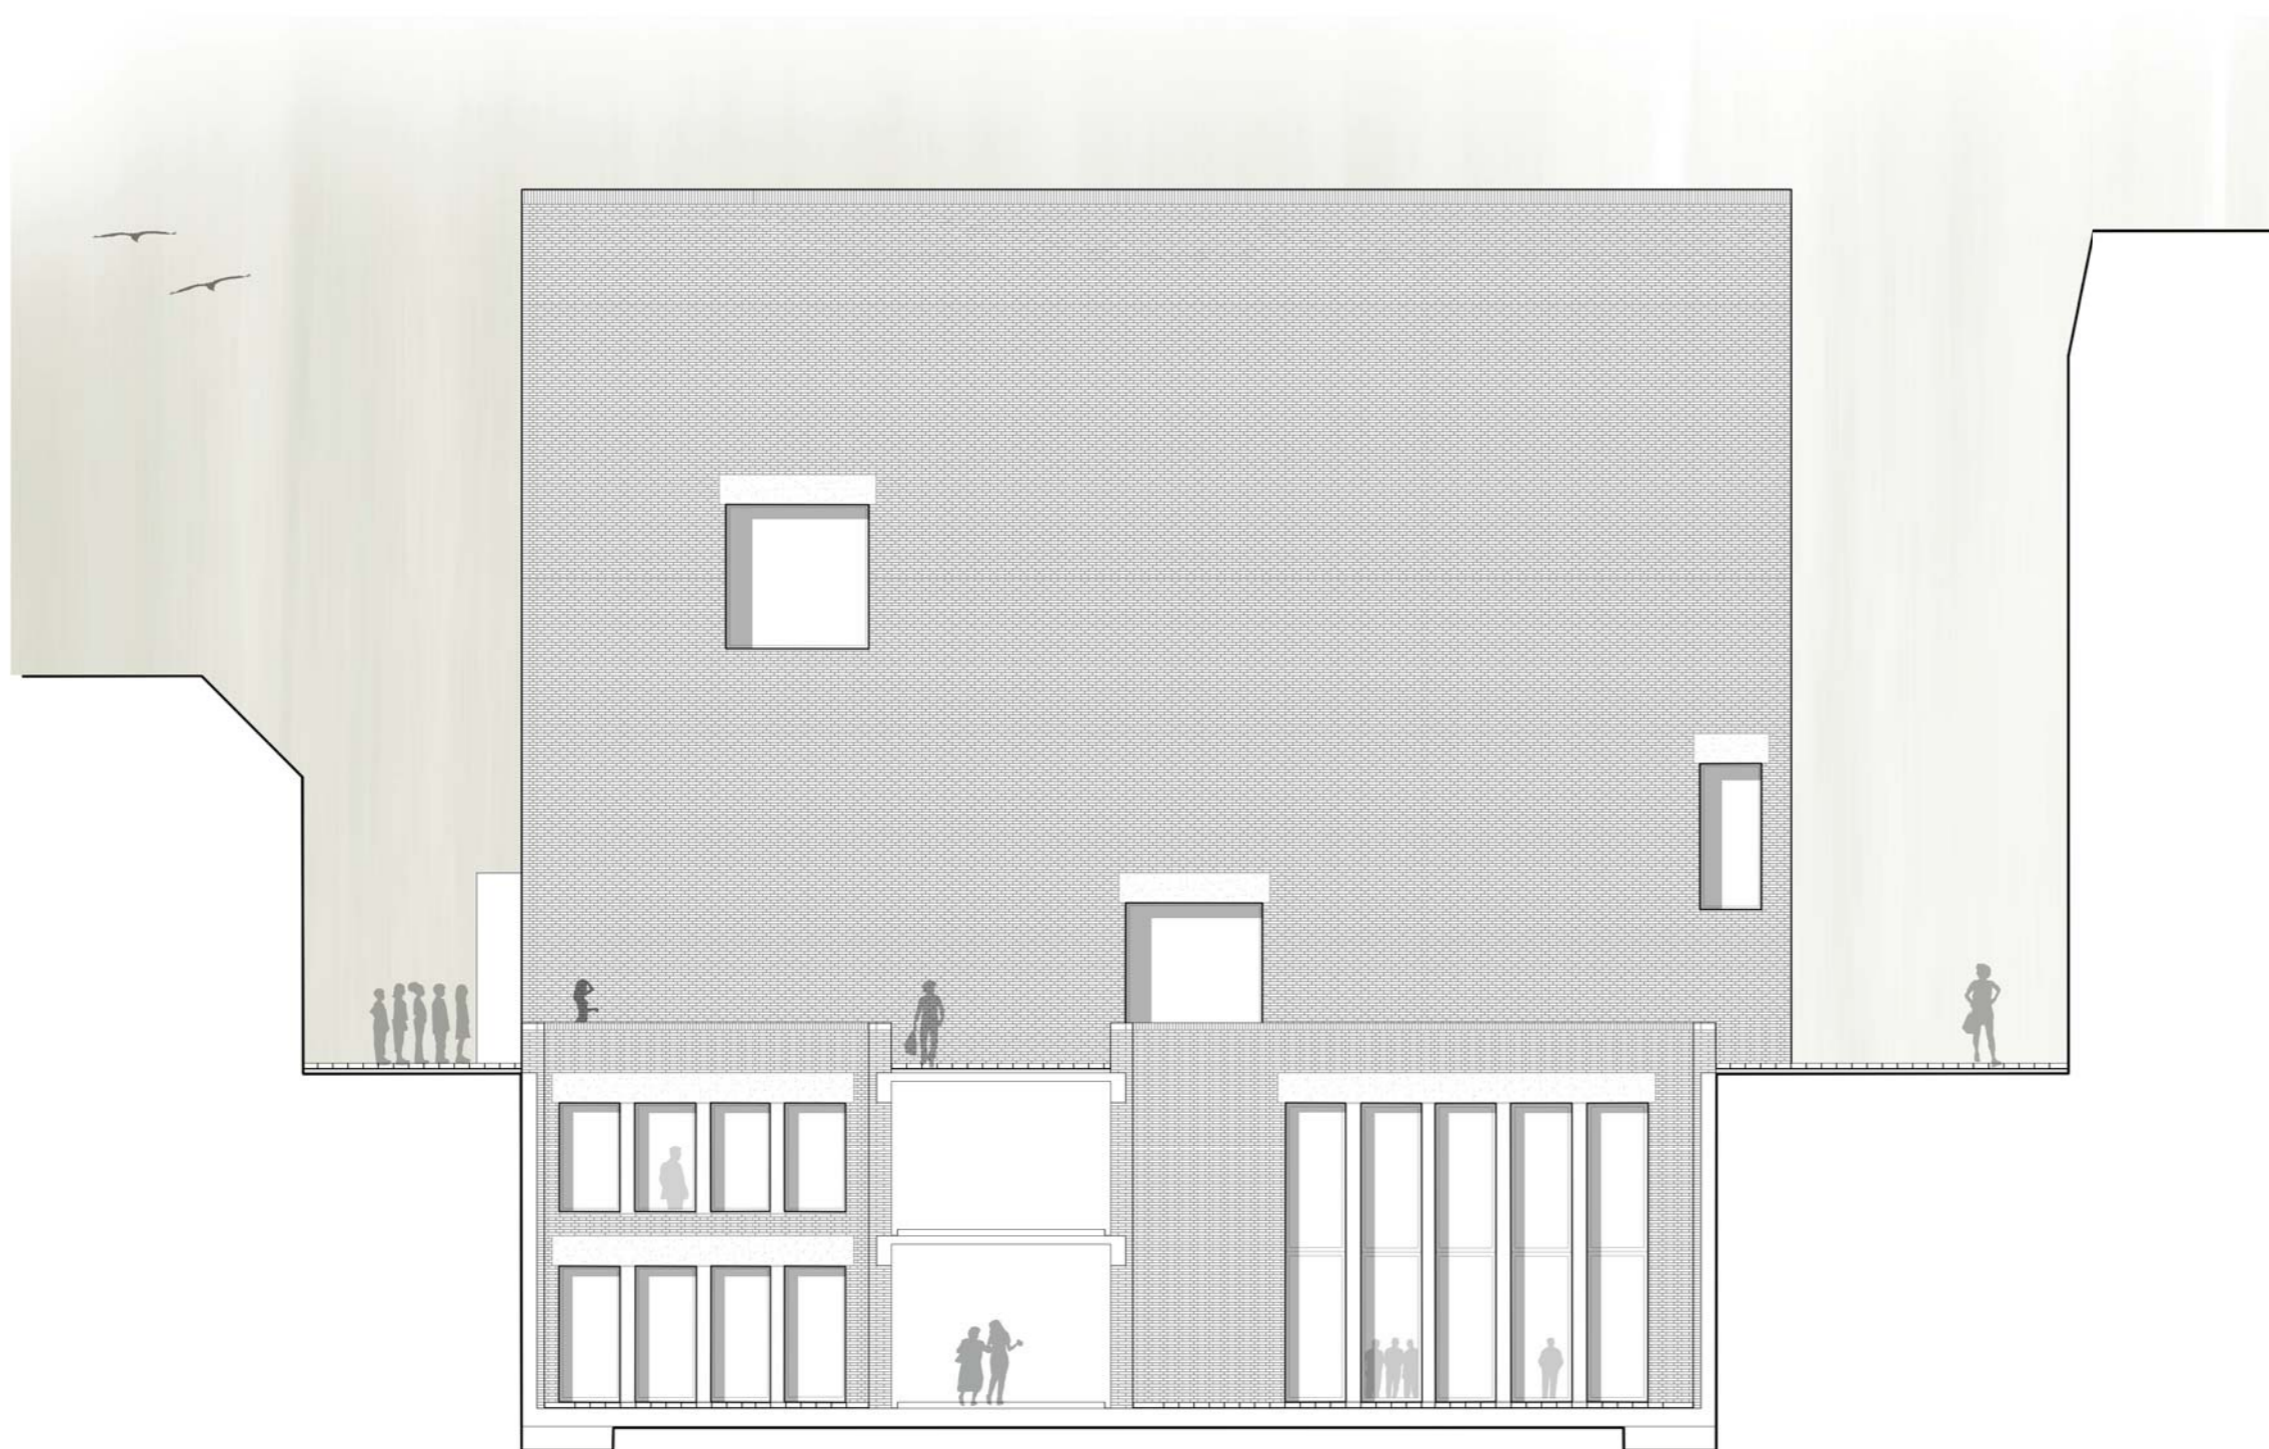
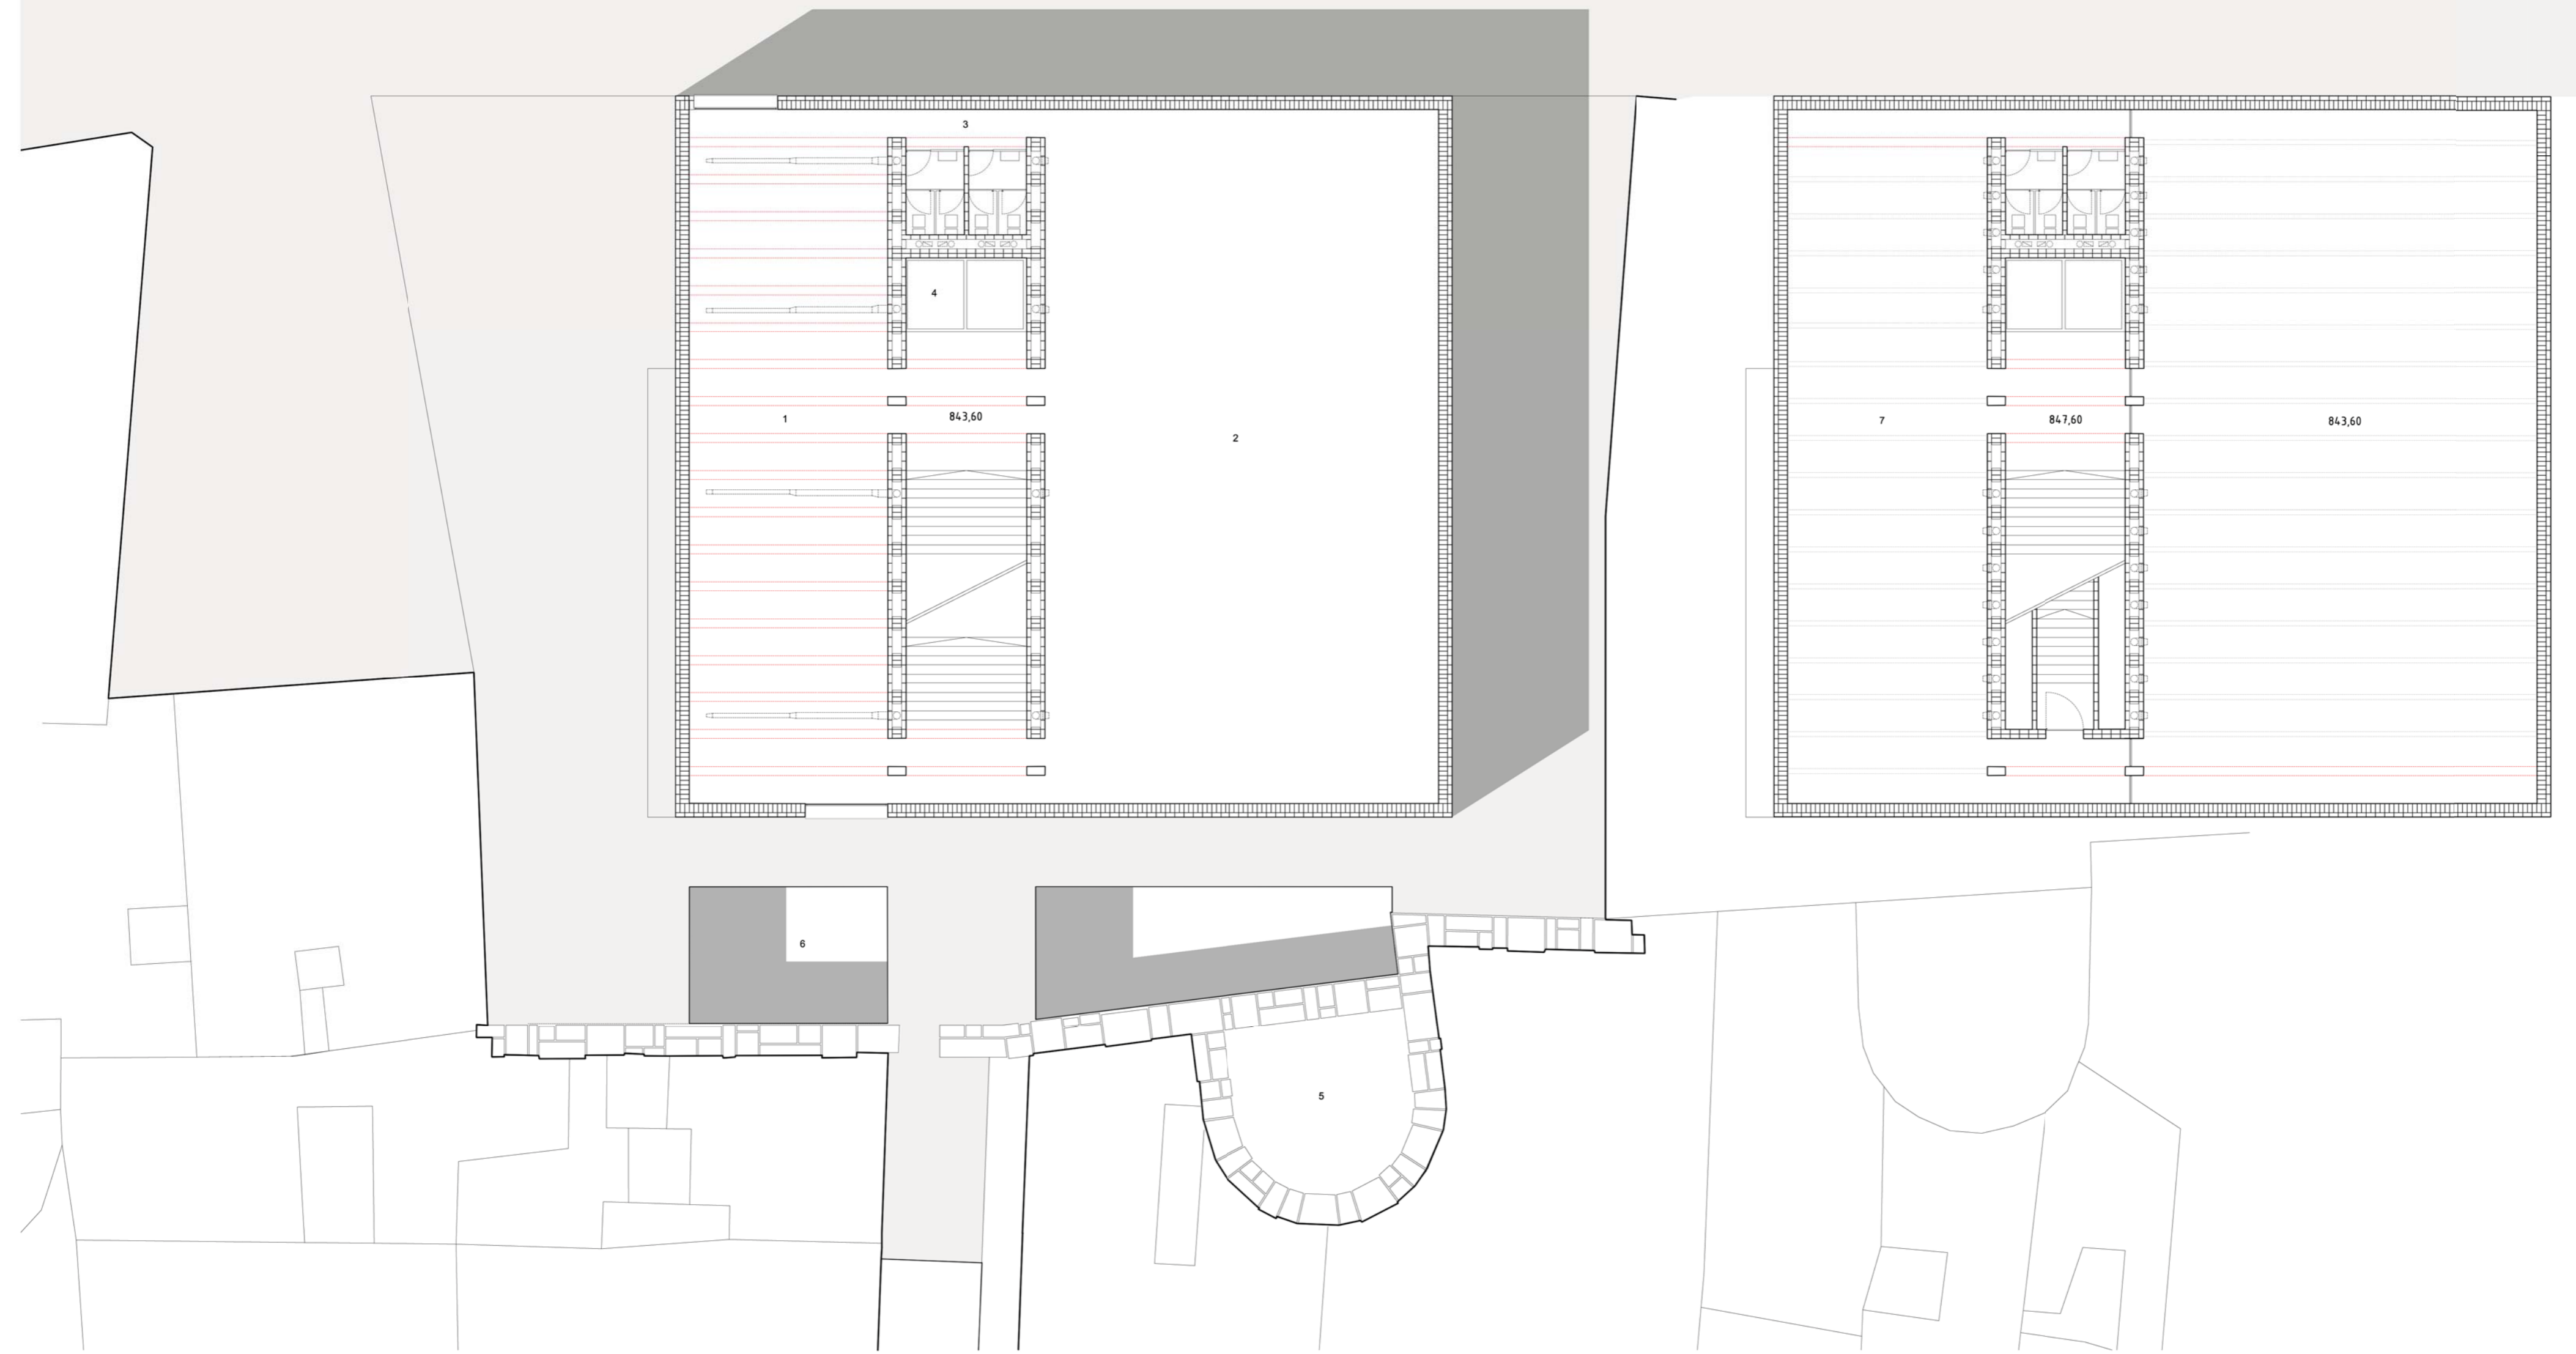


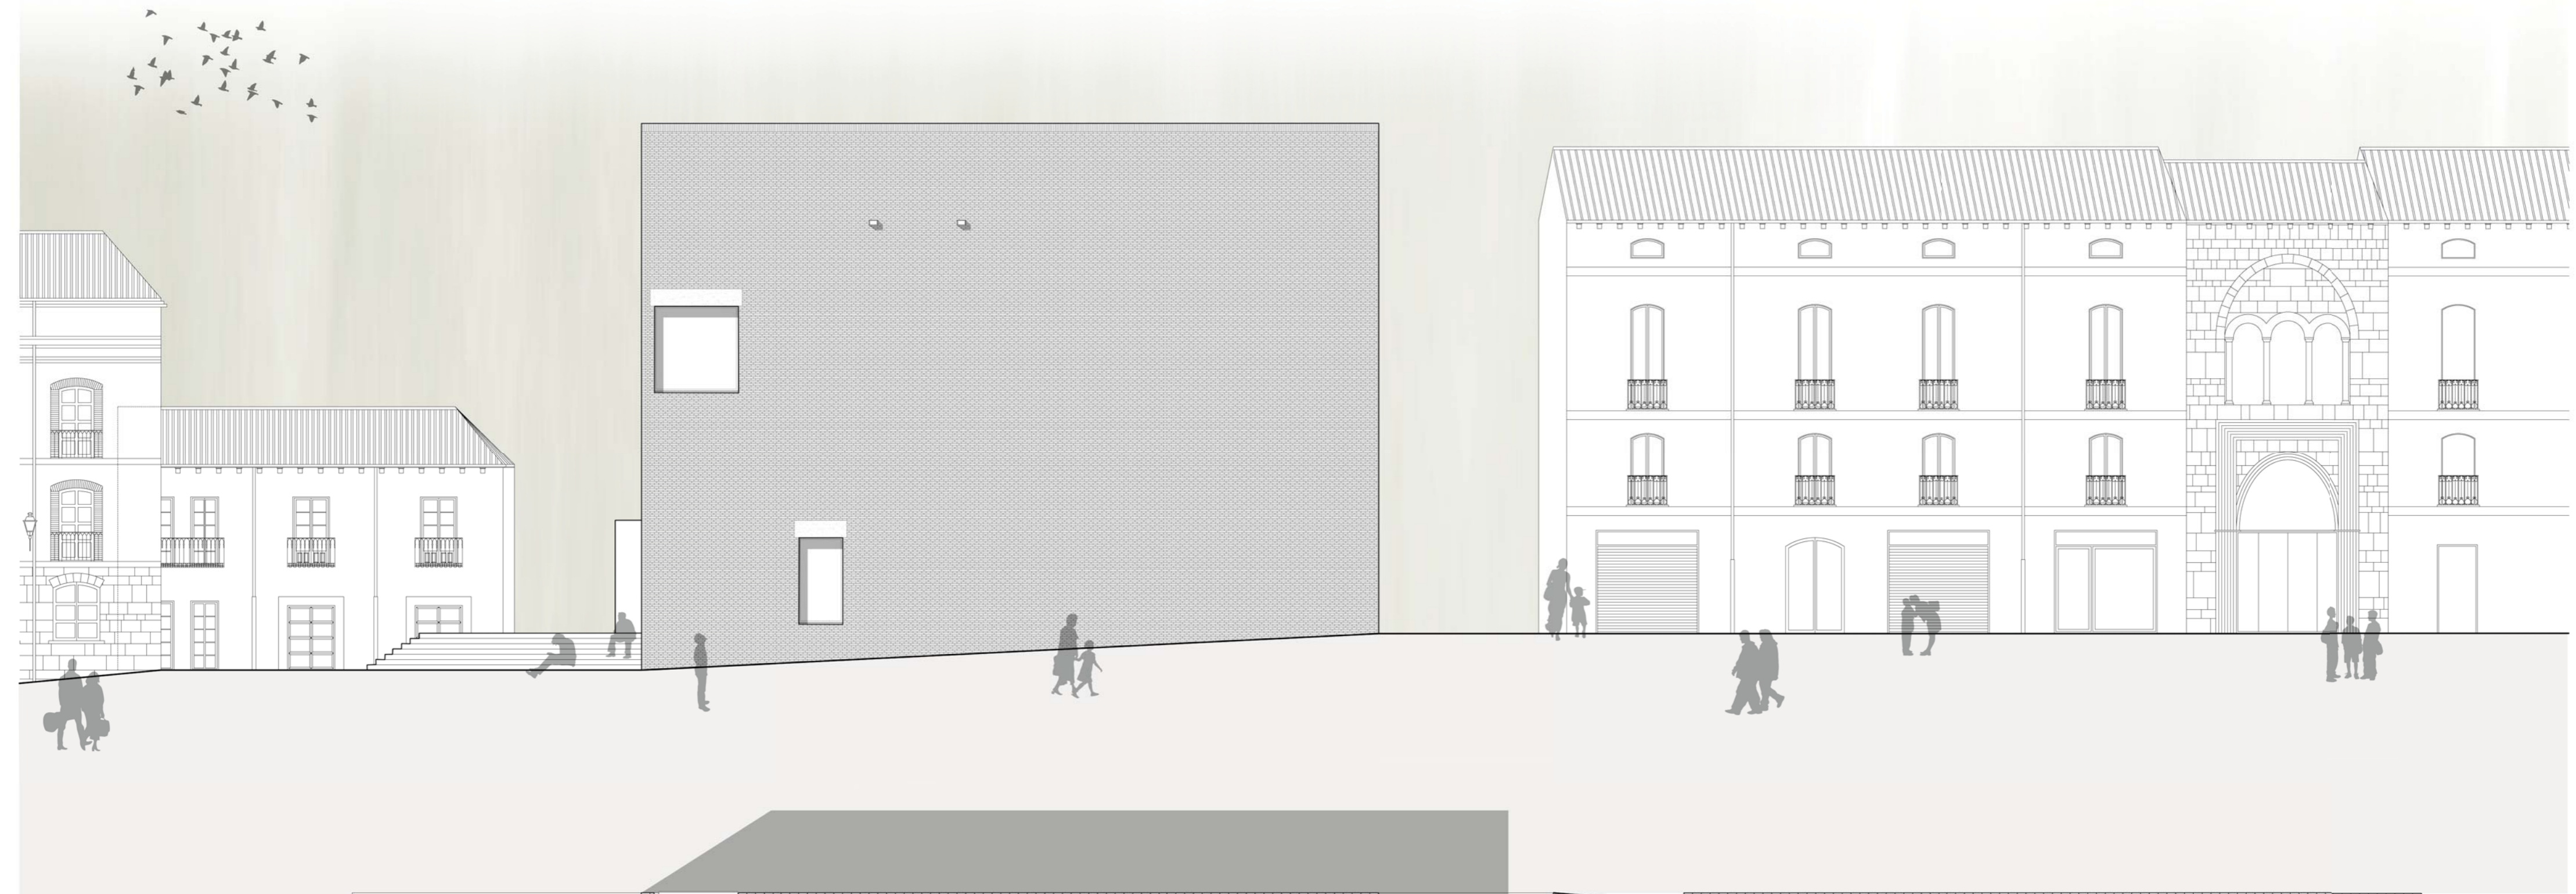

Plantas

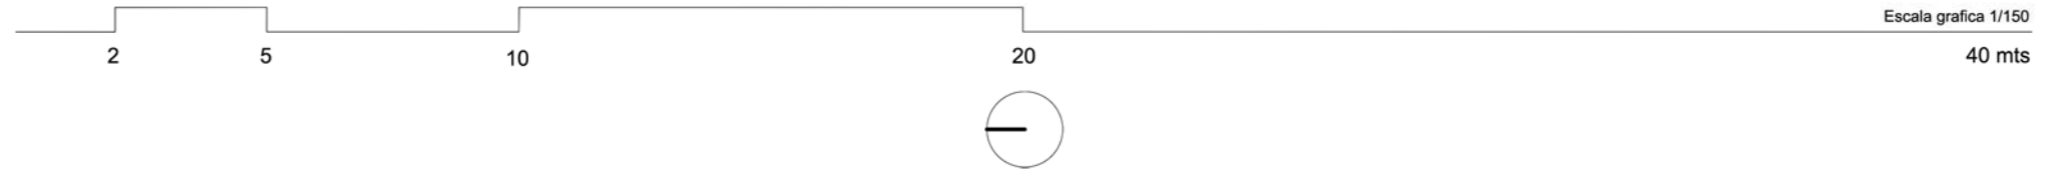

PLANTA SEGUNDA TERCERA

- Museo de Arte Gótico y Románico
- [1] Sala de Pintura
- [2] Sala de Vidrieras
- [3] WC
- [4] Ascensores
- [5] Muralla
- [6] Patios
- [7] Sala de Escultura

