




Sección constructiva detalles

20 40 100 200 400 cms Escala gráfica 1/20

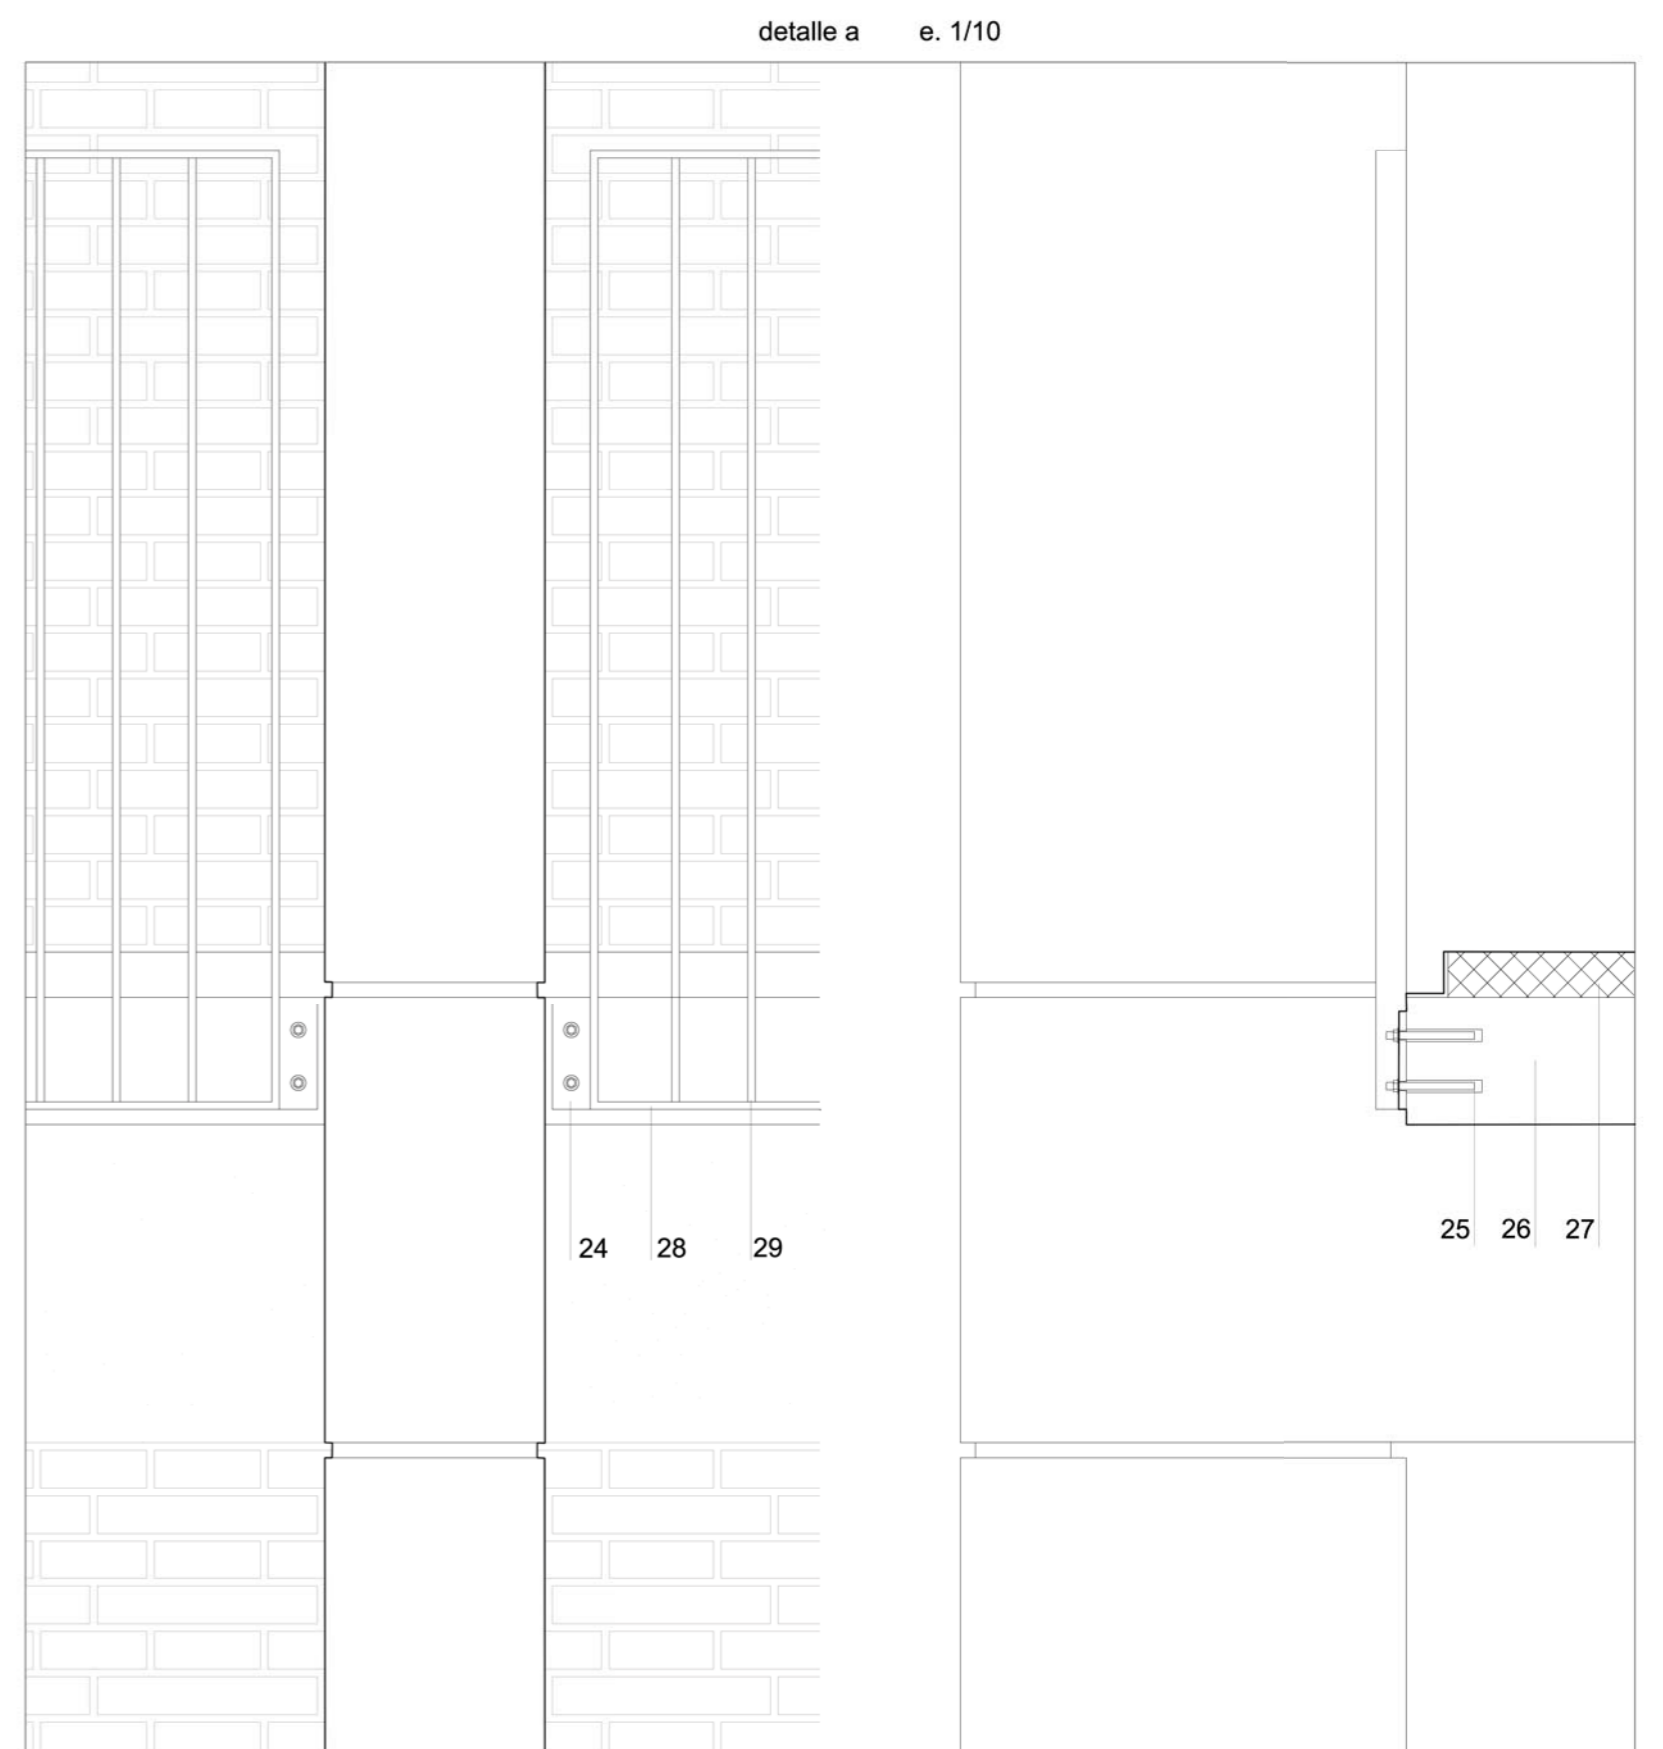

Leyenda

1. Zapata combinada del muro flexoresistente 100 cm de profundidad
2. Base de la zapata combinada de hormigón bastardo 20 cm
3. Lecho de gravas 25 cm
4. Lamina impermeable
5. Separador de poliestireno expandido
6. Solera de hormigón armado de 20 cm
7. Perfil en L de acero fijado a la solera mediante fijación mecánica
8. Pavimento continuo de alta resistencia de base cementosa 6 cm
9. Buzón relleno del pilar apantallado abujardado con gradina
10. Pilar de hormigón prefabricado tipo Buzón de 29 x 44 cm
11. Pavimento exterior de ladrillo 29/14/5 cm colocación en espiga Perímetro pieza de hormigón prefabricado de 70/29/14 cm
12. Canaleta prefabricada de fibrocemento de 14 cm de profundidad
13. Zuncho perimetral de hormigón armado "in situ" 60 x 44 cm
14. Gárgola de fibrocemento de 29 x 15 cm
15. Albardilla de fabrica de ladrillo colocados a sardineí
16. Canaleta prefabricada de fibrocemento de 14 cm de profundidad
17. Lamina impermeable
18. Pavimento exterior de ladrillo 29/14/5 cm colocación en espiga Perímetro pieza de hormigón prefabricado de 70/29/14 cm
19. Barandilla de acero Marco perimetral con perfil macizo de 4 x 1 cm Perfiles interiores tubulares macizos de 1 cm de diámetro cada 10 cm
20. Pared de fabrica de ladrillo en un formato catalán 29/14/5 cm Sistema monolítico de 44 cm de grosor, aparejo inglés Armado realizado cada 4 hiladas (24 cm) Las juntas 2 cm llagas verticales y 1 cm en las llagas horizontales
21. Zuncho perimetral de hormigón armado "in situ" 60 x 30 cm
22. Proyección del Zuncho perimetral que se apoya en la pared central
23. Viga tipo tablón prefabricada Dimensiones 60 x 44 cm Pretensada
24. Pletina de acero 1 cm
25. Fijación mecánica a forjado mediante tacos químicos
26. Forjado capa de compresión 20 cm
27. Pavimento continuo de alta resistencia de base cementosa 6 cm
28. Pletina de acero sección rectangular 4 x 1 cm
29. Vanilla de acero d1 cm cada 10 cm Según CTE en DB-SUA

