

INSTAL·LACIONS ACONDICIONAMENT

PROJECTE FINAL DE CARRERA. **MICHEL ORTIZ VALDÉS**
ETSAV PRIMAVERA 2013

ESCOLA TÈCNICA SUPERIOR D'ARQUITECTURA DE VALENCIA


L'ATENEU SANTBOIÀ

EQUIPAMENTS CULTURALS.

CLIMA

20

21

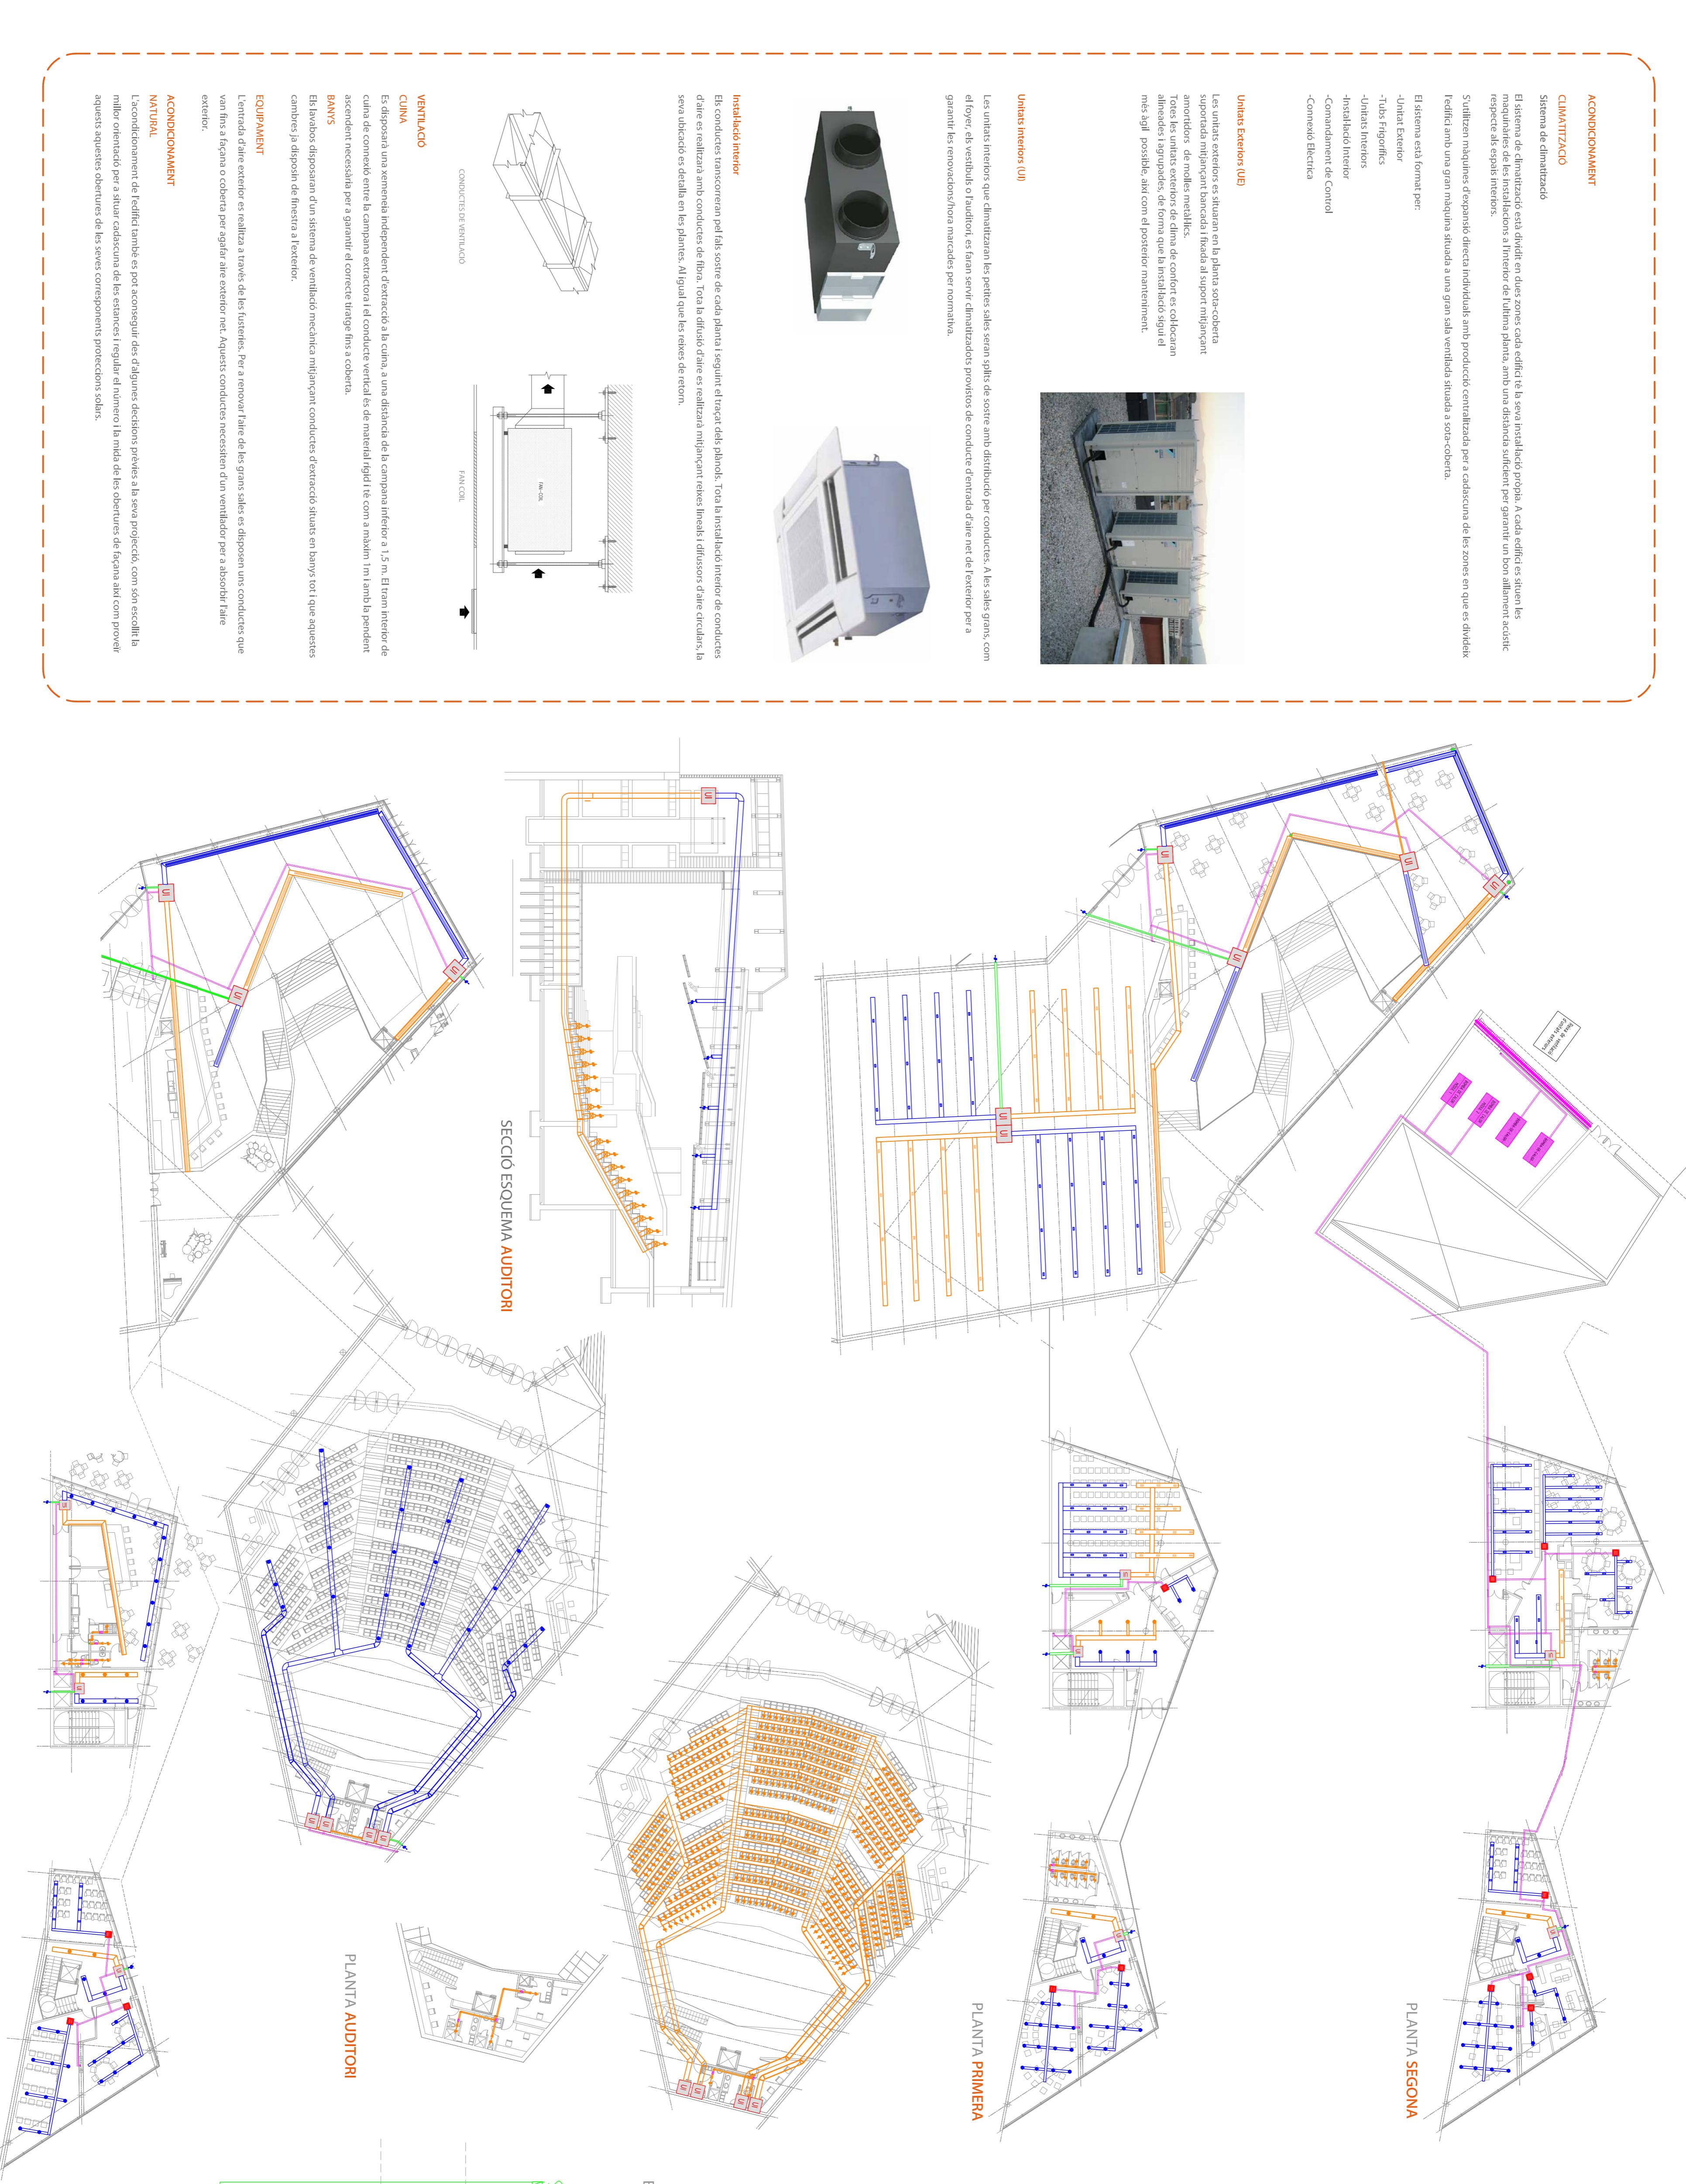

ACONDICIONAMENT

CLIMATITZACIÓ

Sistema de climatització

El sistema de climatització està dividit en dues zones cada edifici té la seva instalació pròpia. A cada edifici es situen les maquinàries de les instalacions. L'interior de l'última planta, amb una distància suficient per garantir un bon allunyament acustic respecte als espais interiors.

S'utilitzen màquines d'expansió directa individuals amb producció centralitzada per a cadascuna de les zones en què es divideix l'edifici amb un gran màquina situada a una gran sala ventilada situada a sotocoberta.

El sistema està format per:

-Unitat Exterior

-Tubs Frigorífics

-Unitats interiors

-Instalació interior

-Comandament de Control

-Connexió Elèctrica

LLEGENDA DE CLIMATITZACIÓ

MAQUINÀRIA AC INTERIOR SPLIT

UNITAT EXTERIOR

UNITAT INTERIOR DE CLIMA

MUNTANT DE CLIMATITZACIÓ

MUNTANT D'APORTACIÓ D'AIRE EXTERIOR

EXTRACTOR DE LAVABO I CAMPANA DE CUINA

CANONADA IMPULSIÓ FRIGORÍFICA

CANONADA RETORN FRIGORÍFICA

REIXA PER EXTRACCIÓ O APORTACIÓ PER RETRÀT

REIXA PER EXTRACCIÓ O APORTACIÓ PER SOSTRE

DIFUSOR CIRCULAR DE CLIMA

REIXA PER EXTRACCIÓ O APORTACIÓ PER SOSTRE

CONDUCTE DE XAPA GALVANITZADA RETORN

CONDUCTE DE XAPA GALVANITZADA APORTACIÓ

CONDUCTE ABERTURA AIRE EXTERIOR

DIFUSOR LINEAL DE CLIMA

CONDUCTE DE XAPA GALVANITZADA PER EXTRACCIÓ

