



DETALL DE COL·LOCACIÓ DE MÒDUL DE BILEI EXTINGINTOR

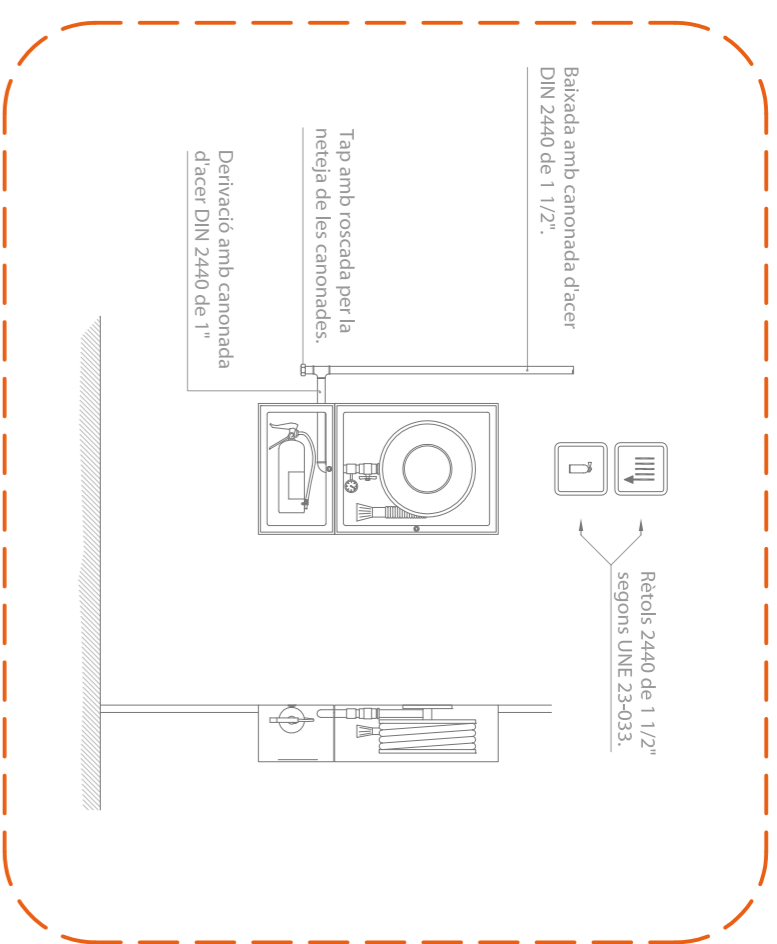

LEGENDA DE SENYALÈTICA



LEGENDA DE CONTRA-INCENDIS

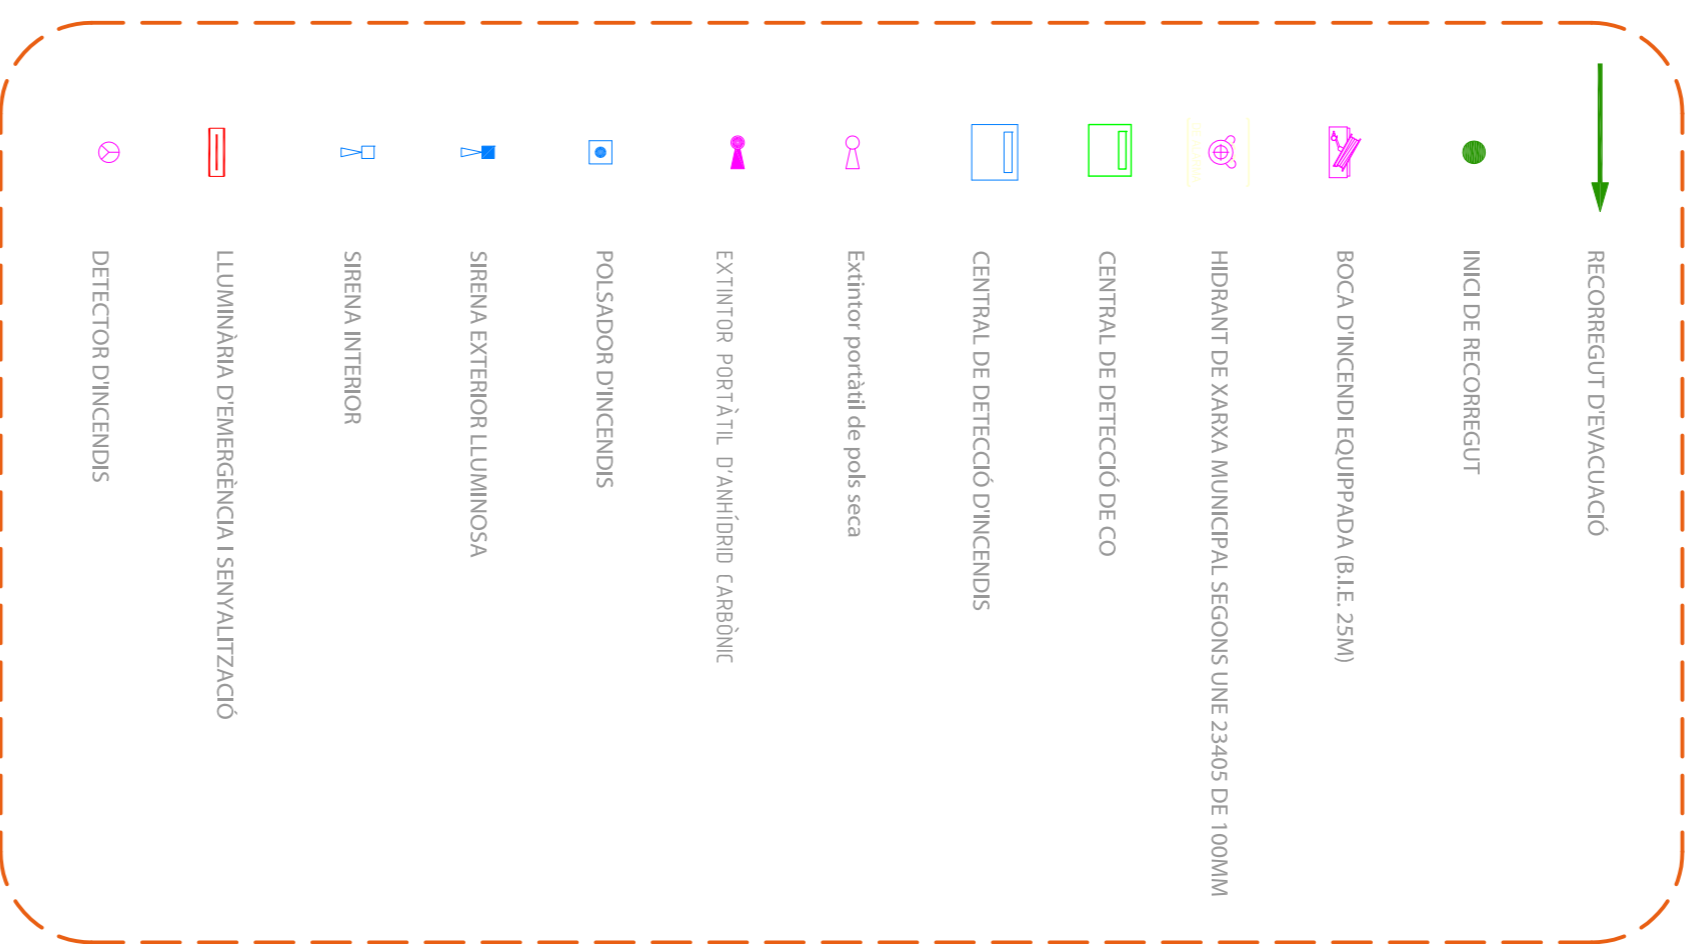

LEGENDA DE SECTORS D'INCENDI

