



DETALL DE COL·LOCACIÓ DE MÒDUL DE BILEI EXTINGINTOR

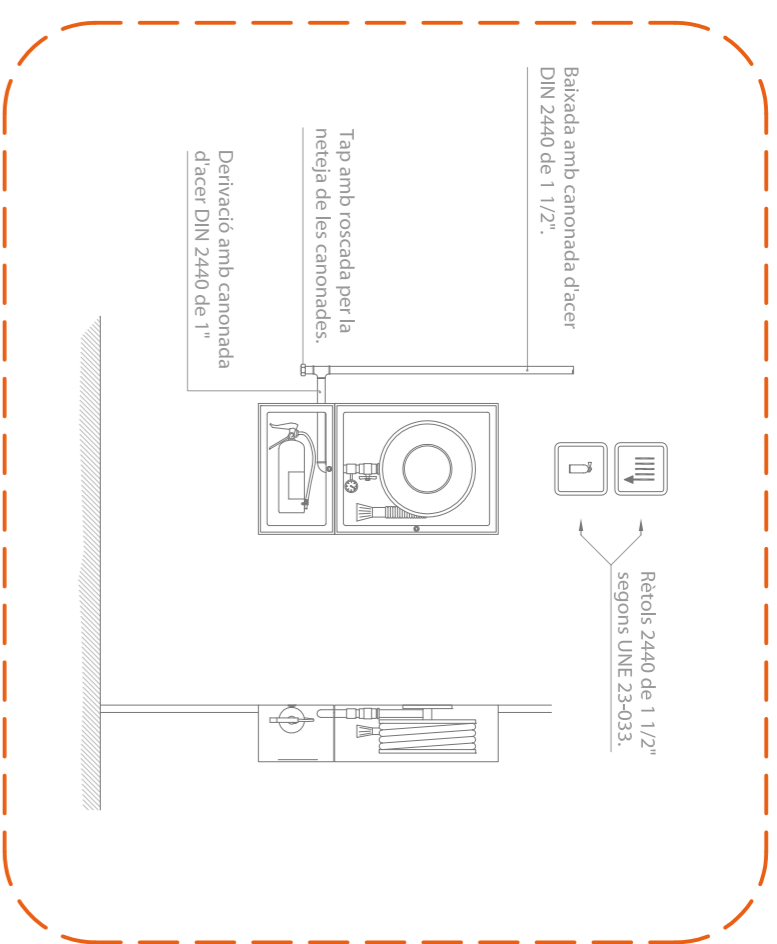



LEGENDA DE SENYALÈTICA




LEGENDA DE CONTRA-INCENDIS

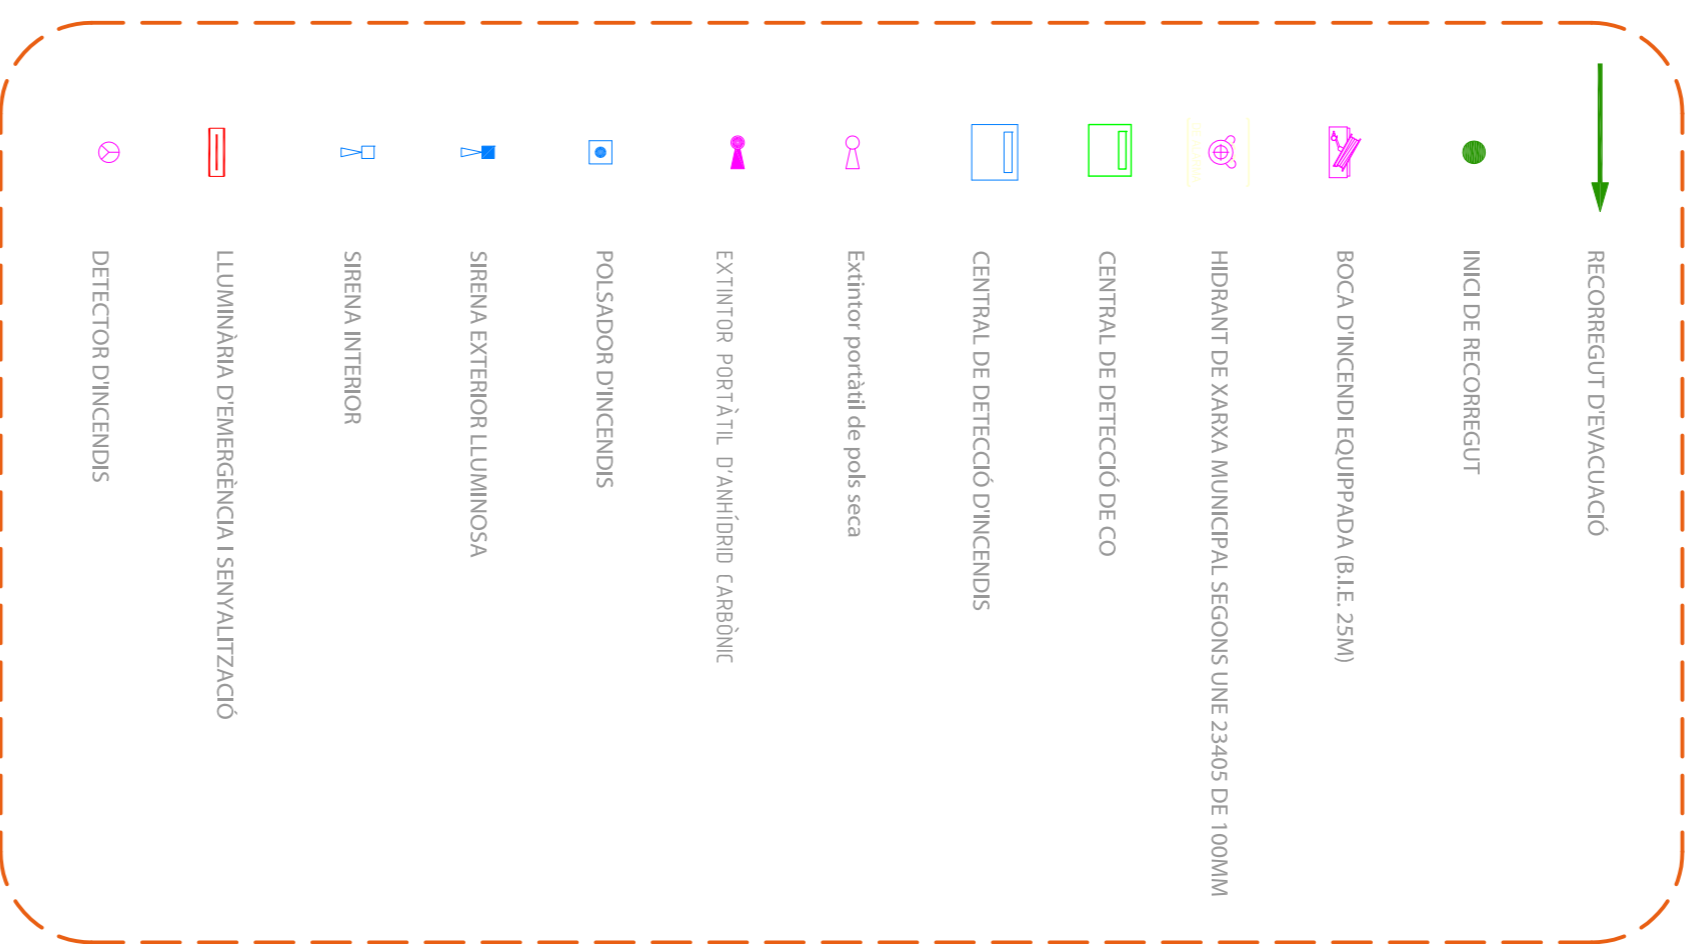


LEGENDA DE SECTORS D'INCENDI

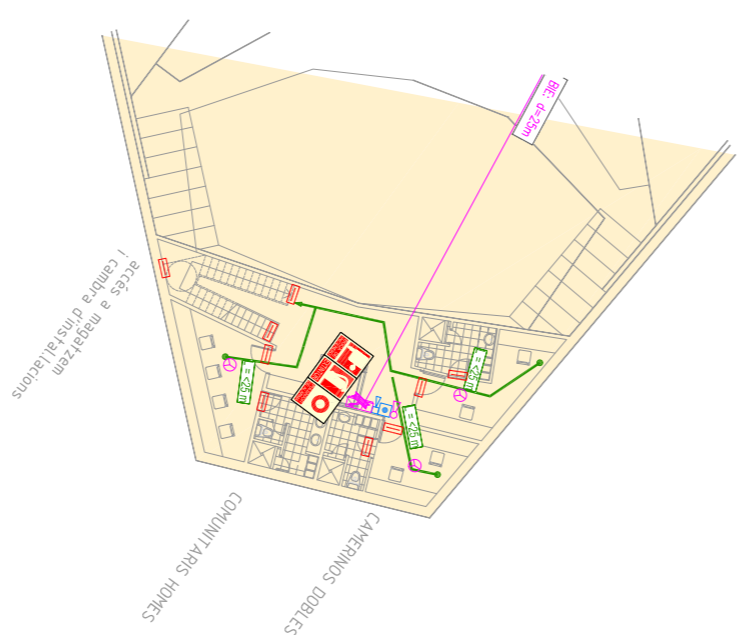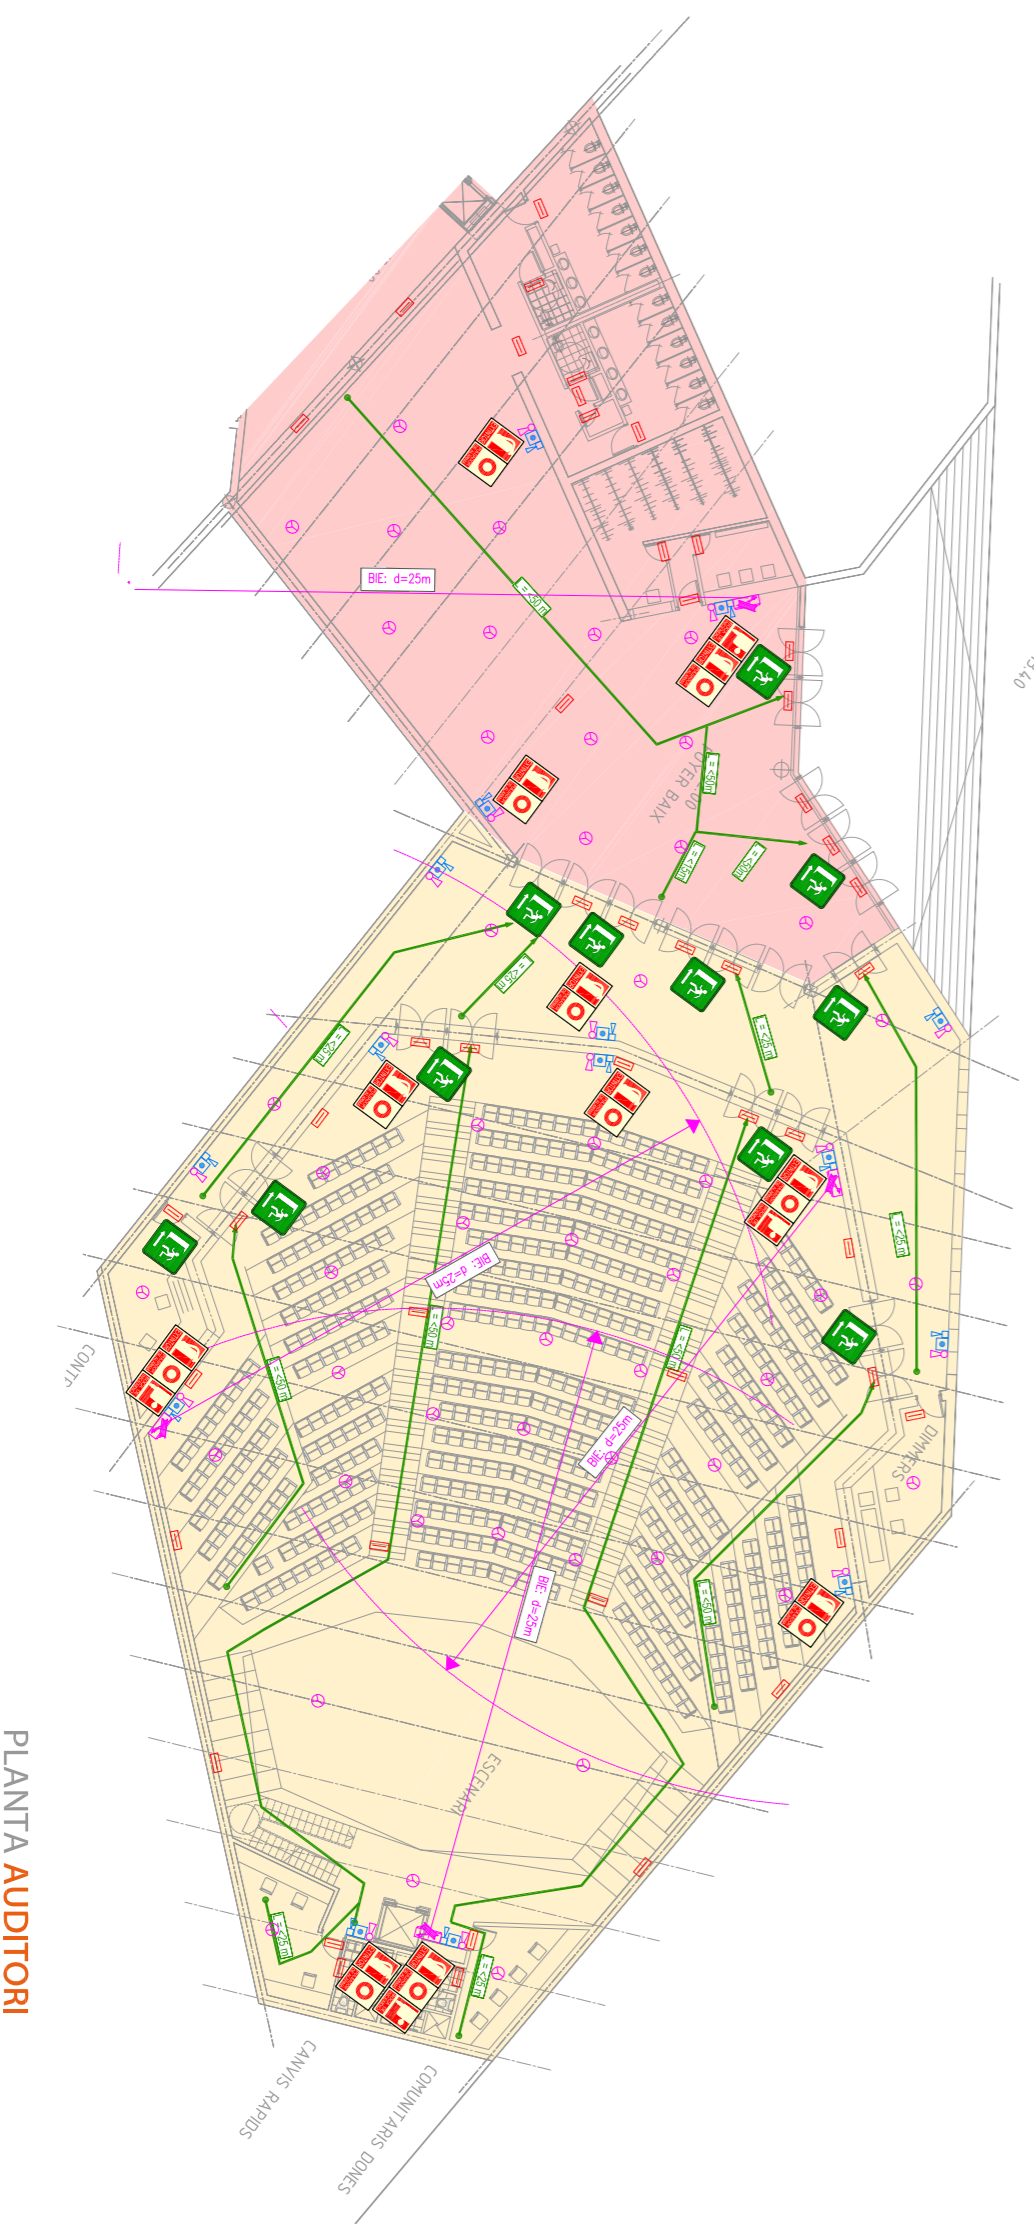


PLANTA AUDITORI

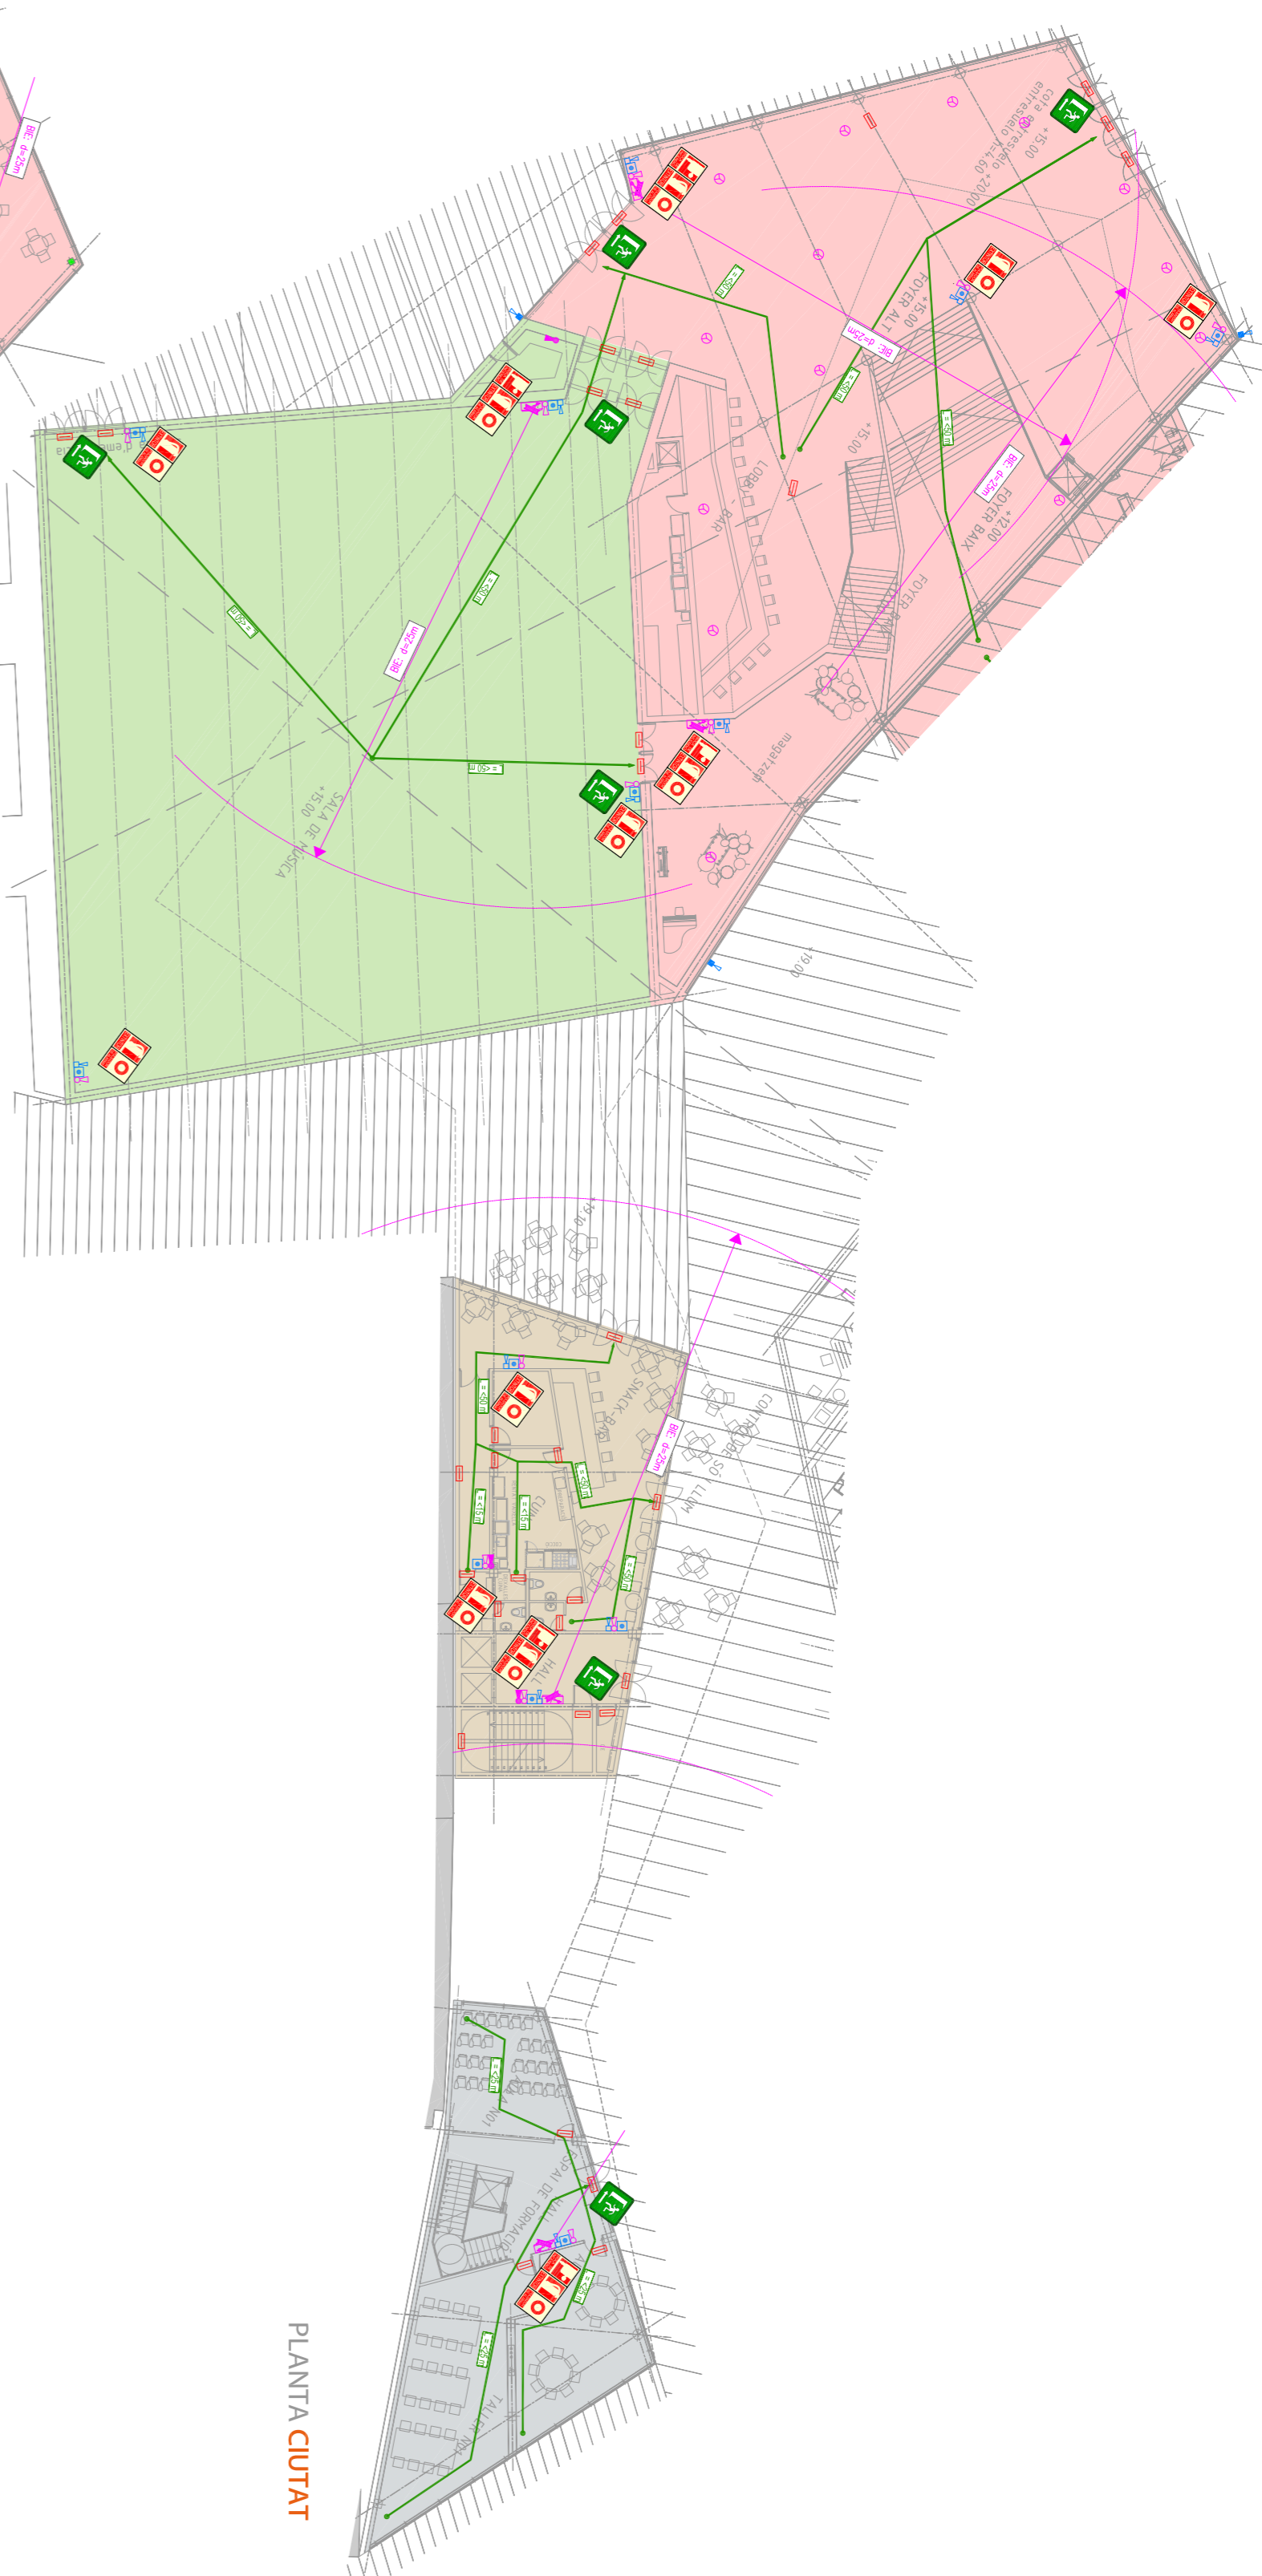

PLANTA CIUTAT

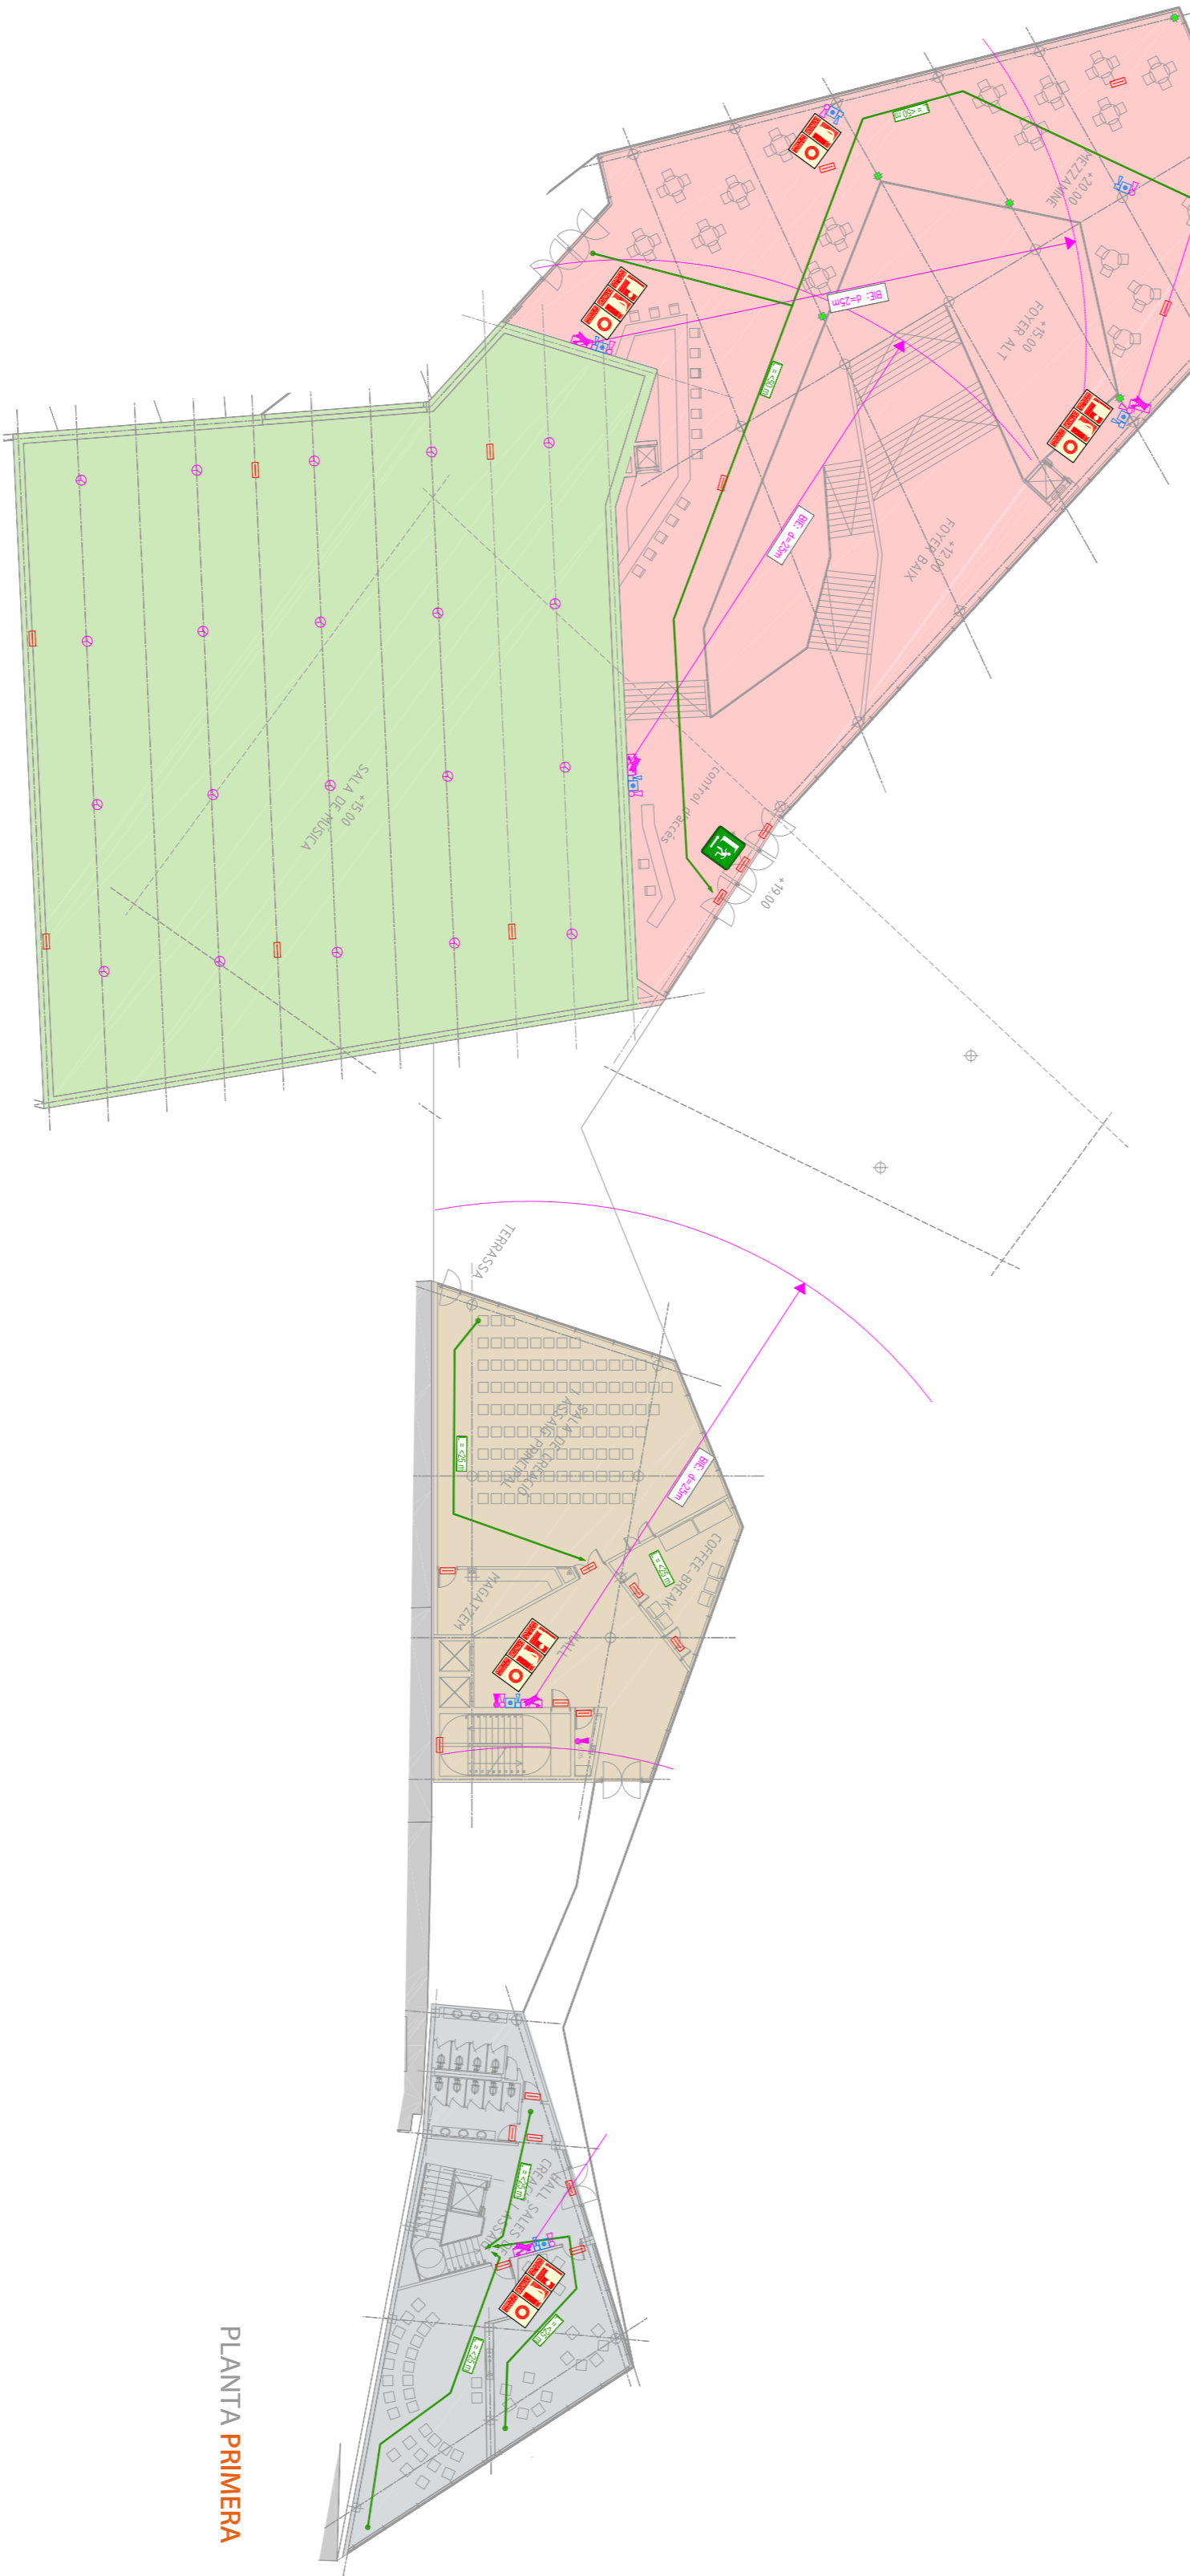

PLANTA PRIMERA

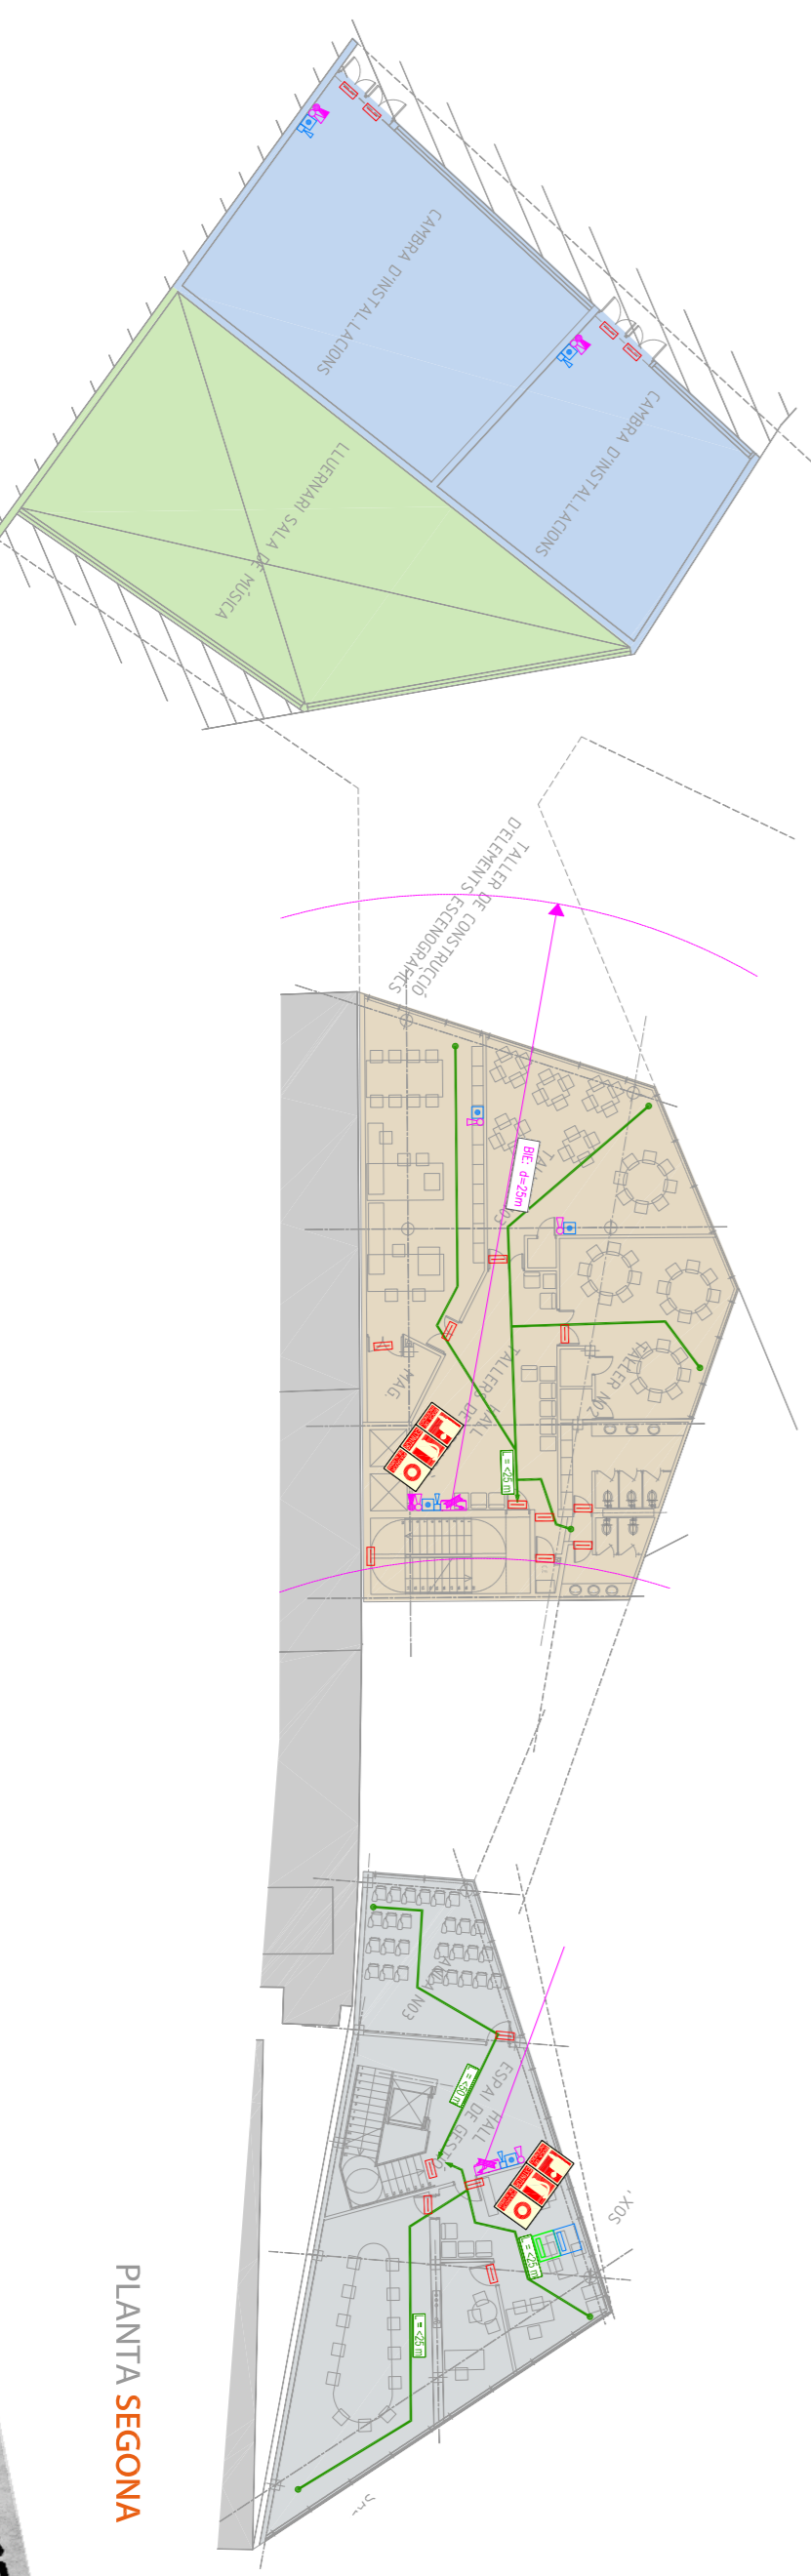

PLANTA SEGONA