




PLANTES BAIXA I ALTRELL

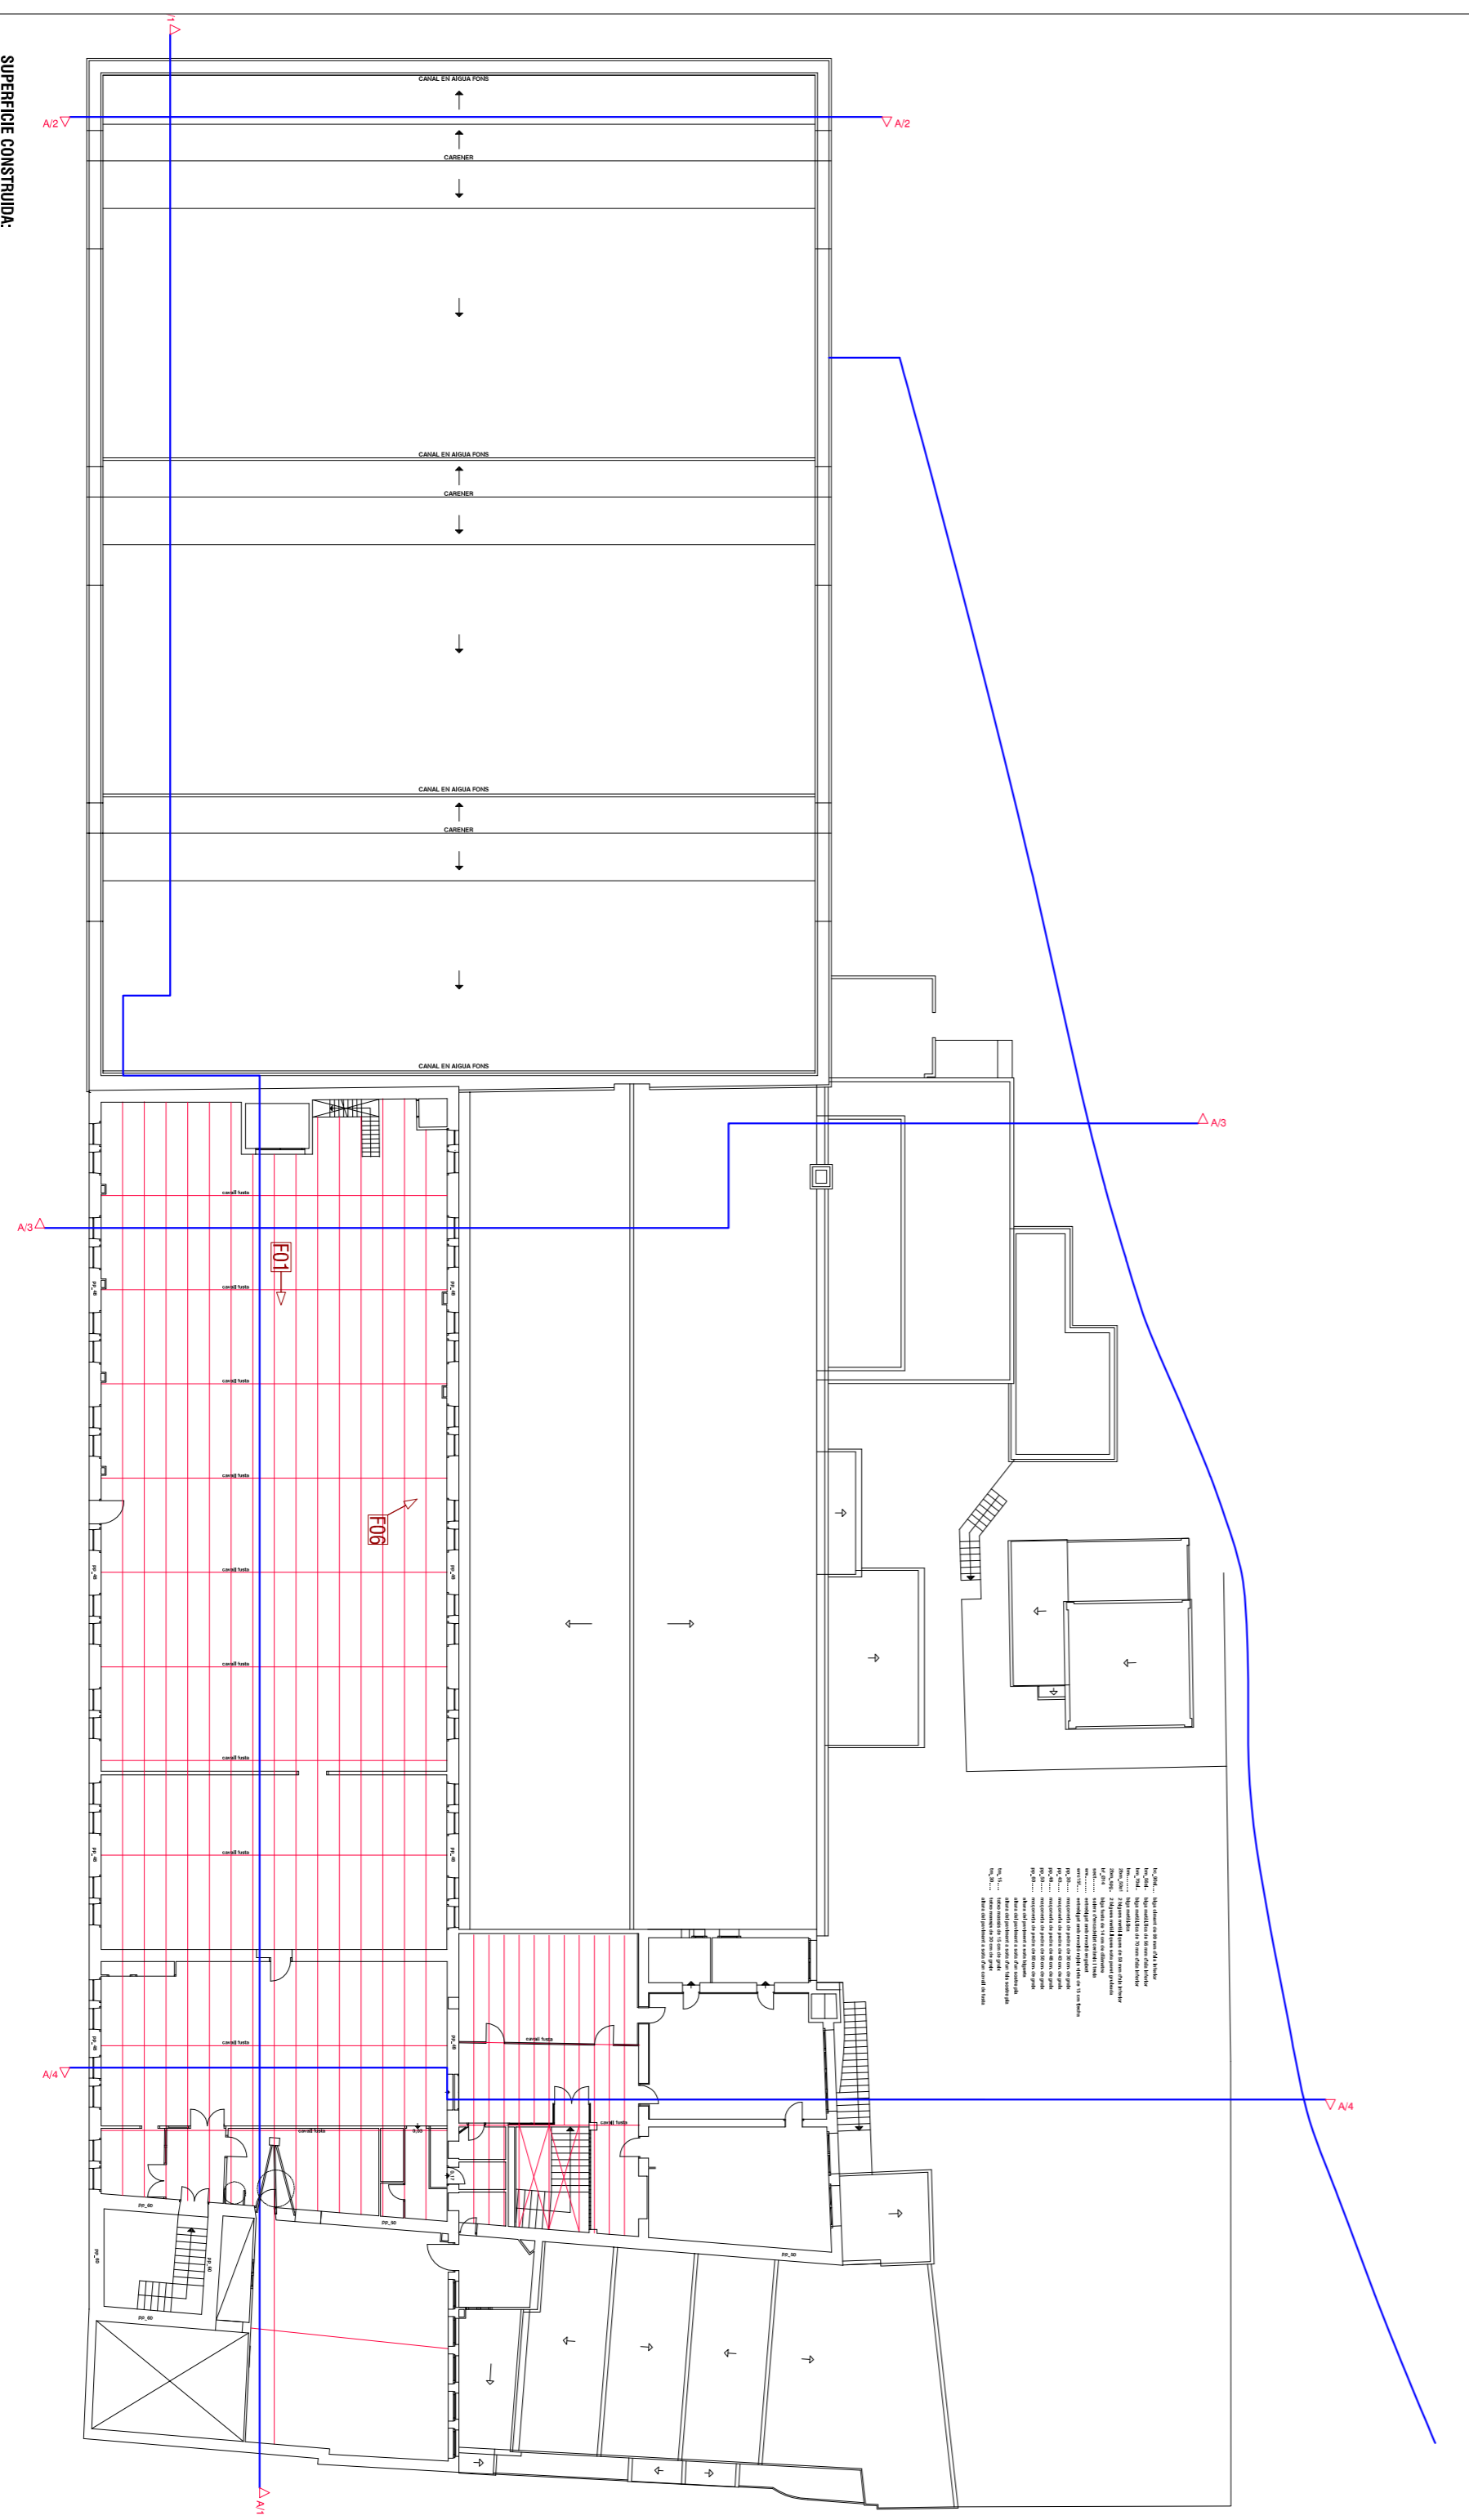


PLANTA PRIMERA

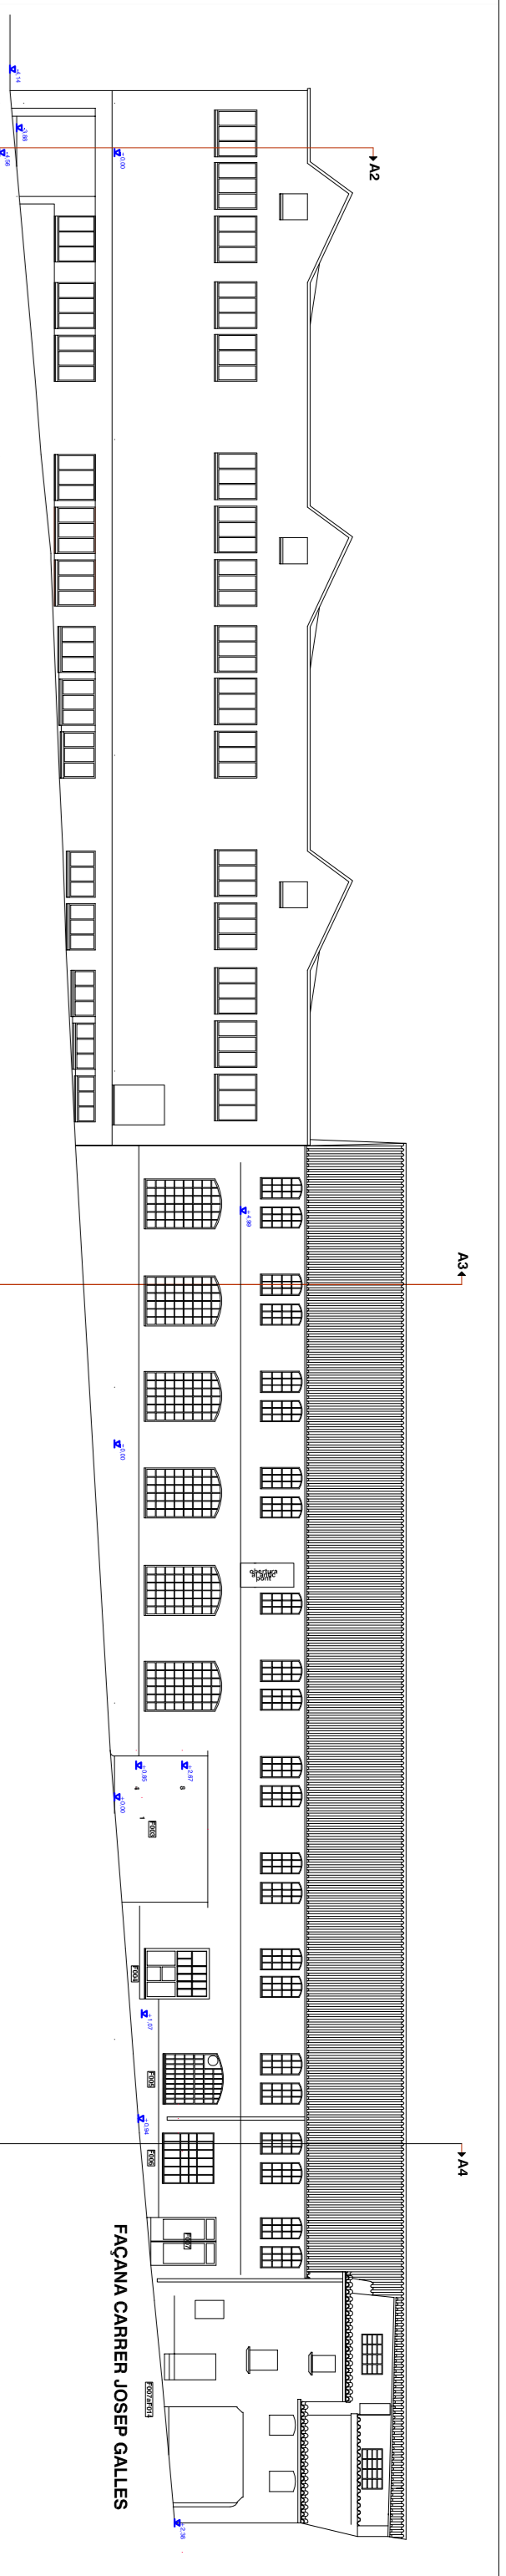


FAÇANA C/JOSEP GALLES

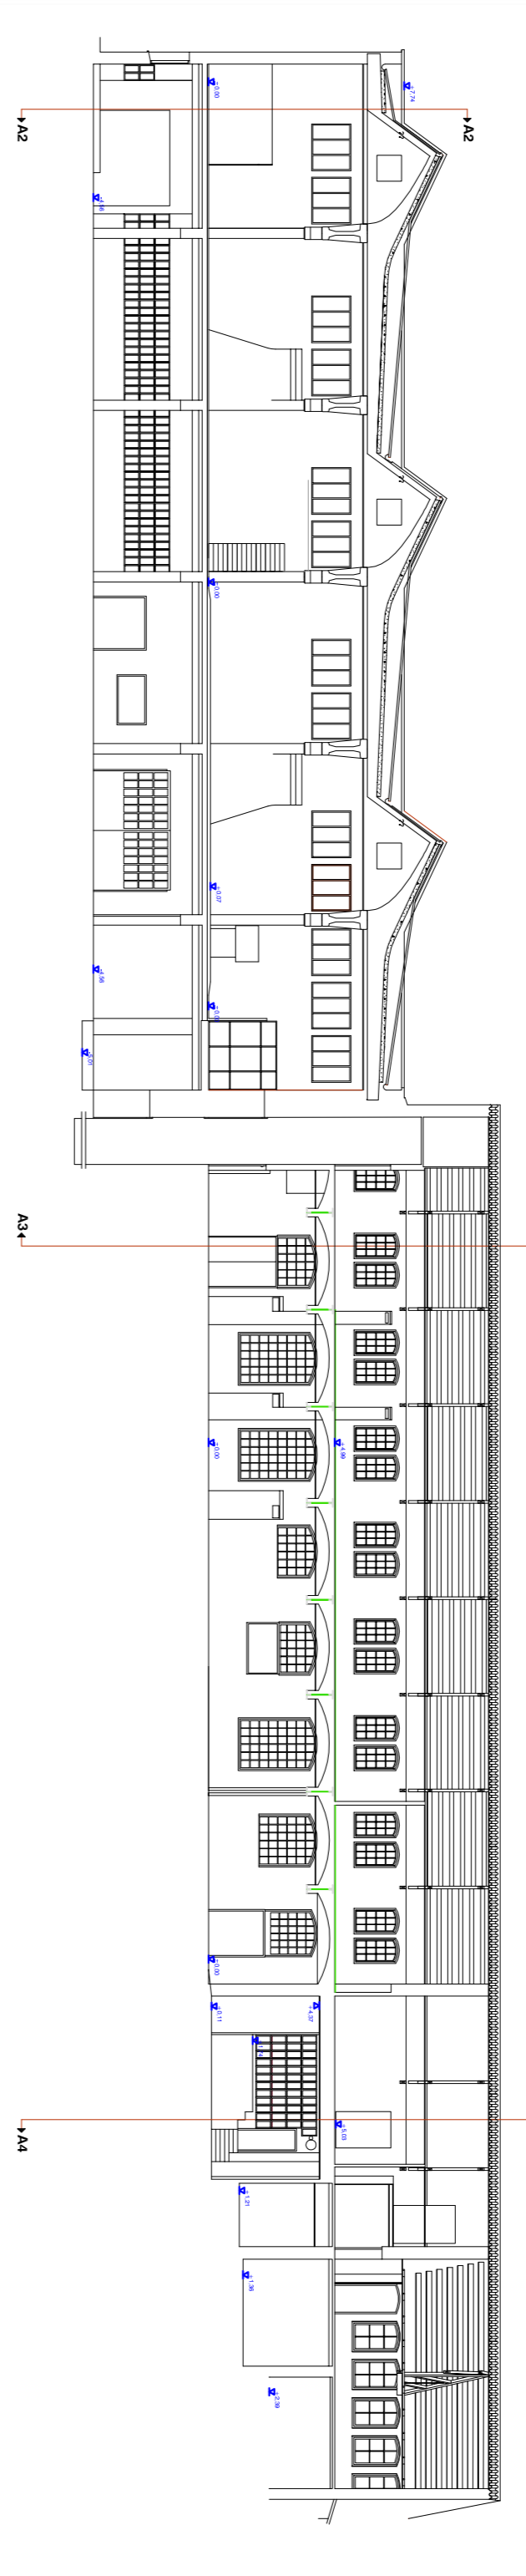

SECCIO A1

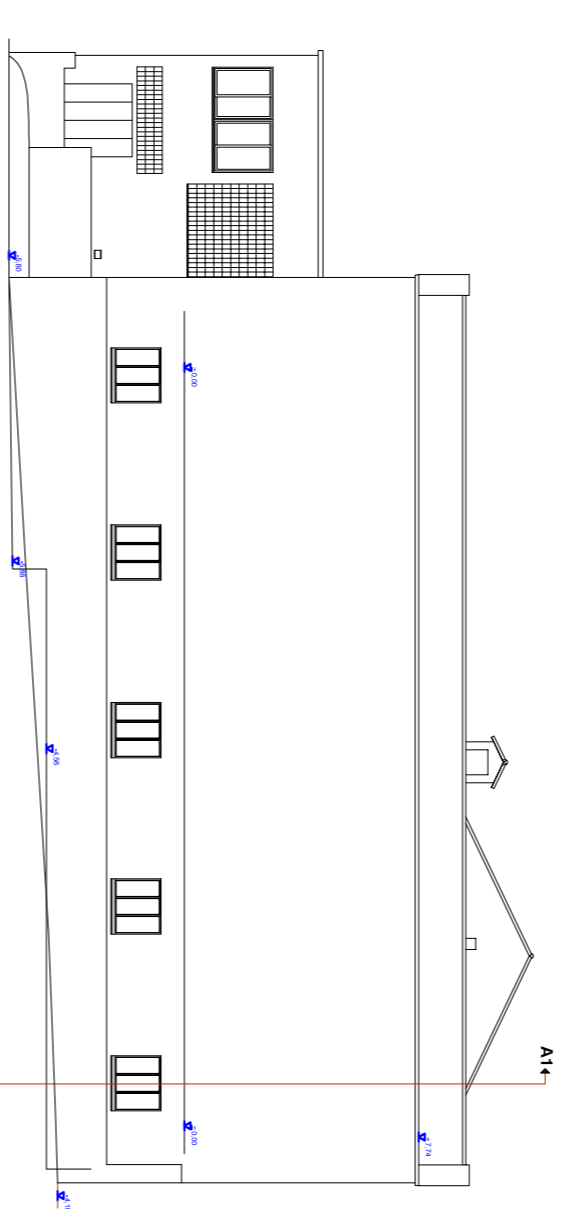

FAÇANA NORD

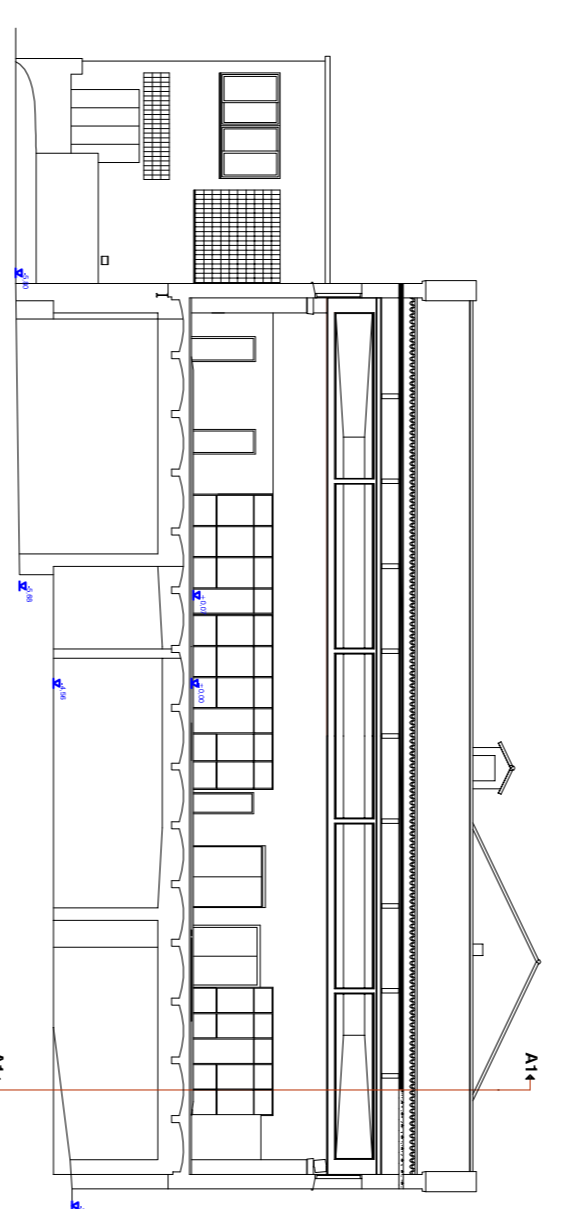

SECCIO A2

