DETALLE CIMENTACIÓN_PERÍMETRO

PLANO ESTRUCTURA_CIMENTACIÓN

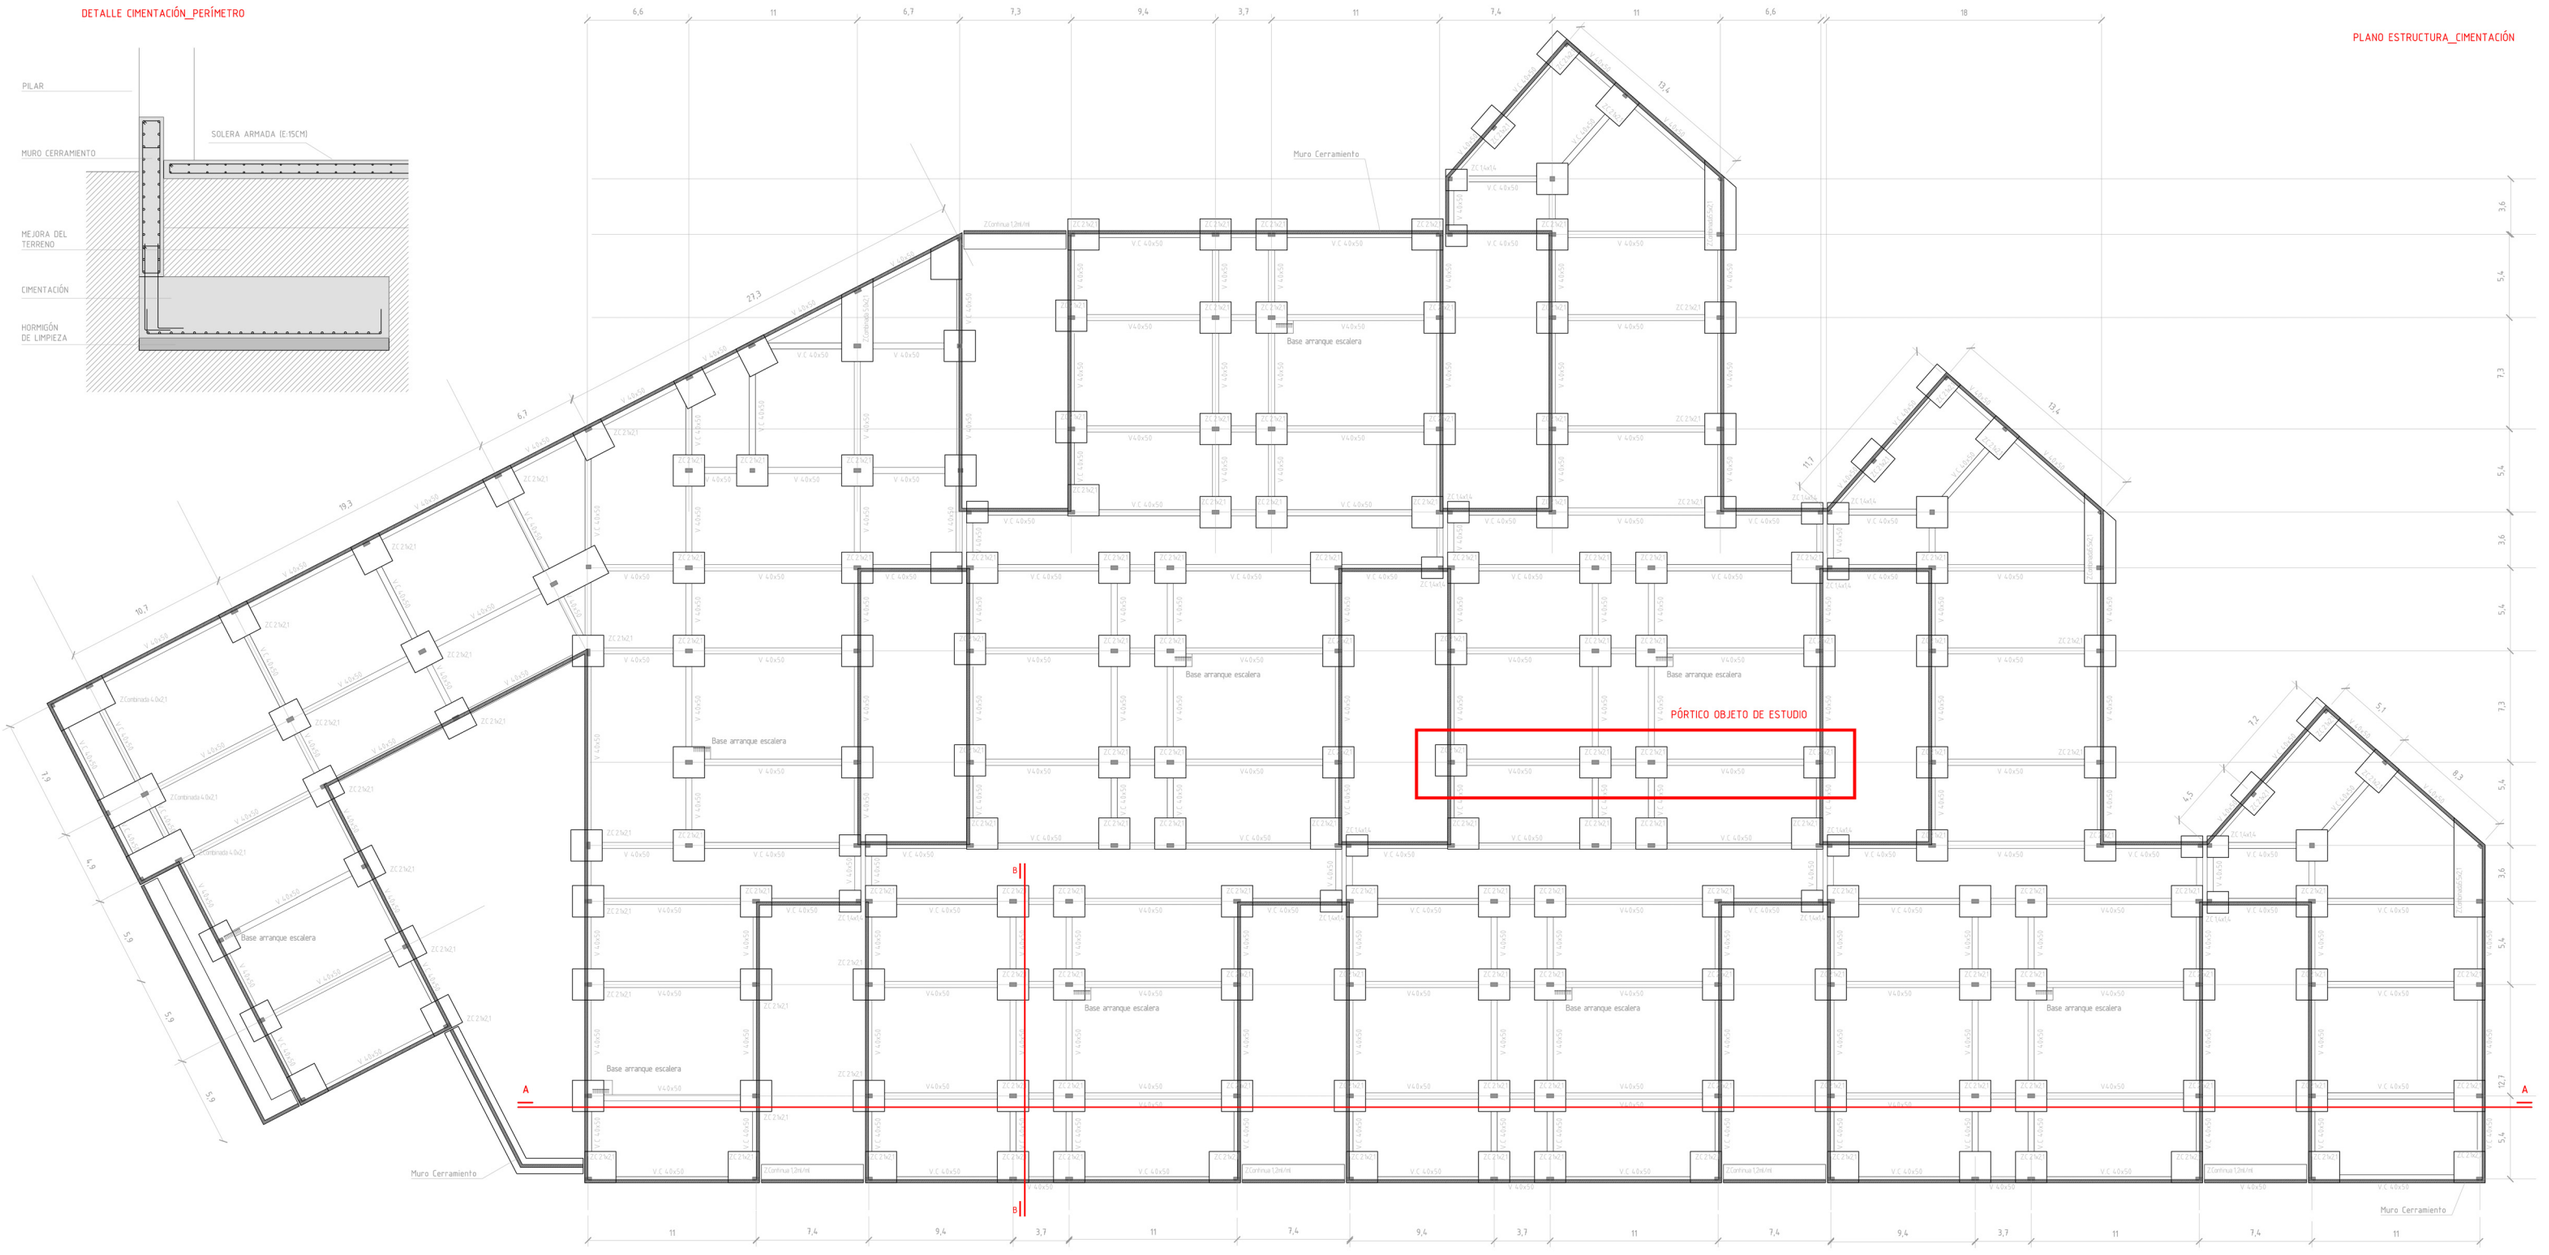

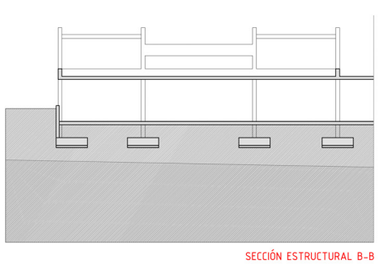

SECCIÓN ESTRUCTURAL B-B

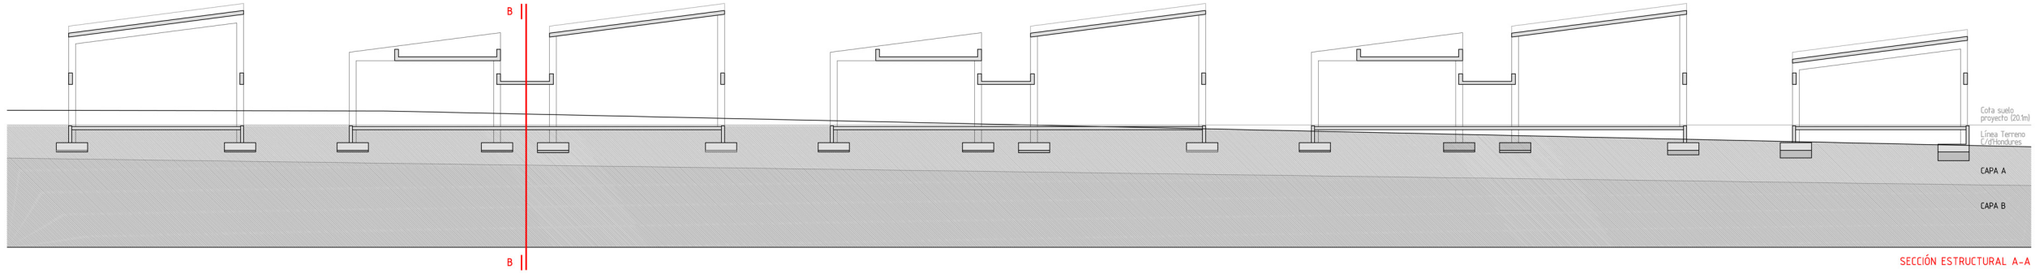

SECCIÓN ESTRUCTURAL A-A