PERSPECTIVA DE L'ESTRUCTURA

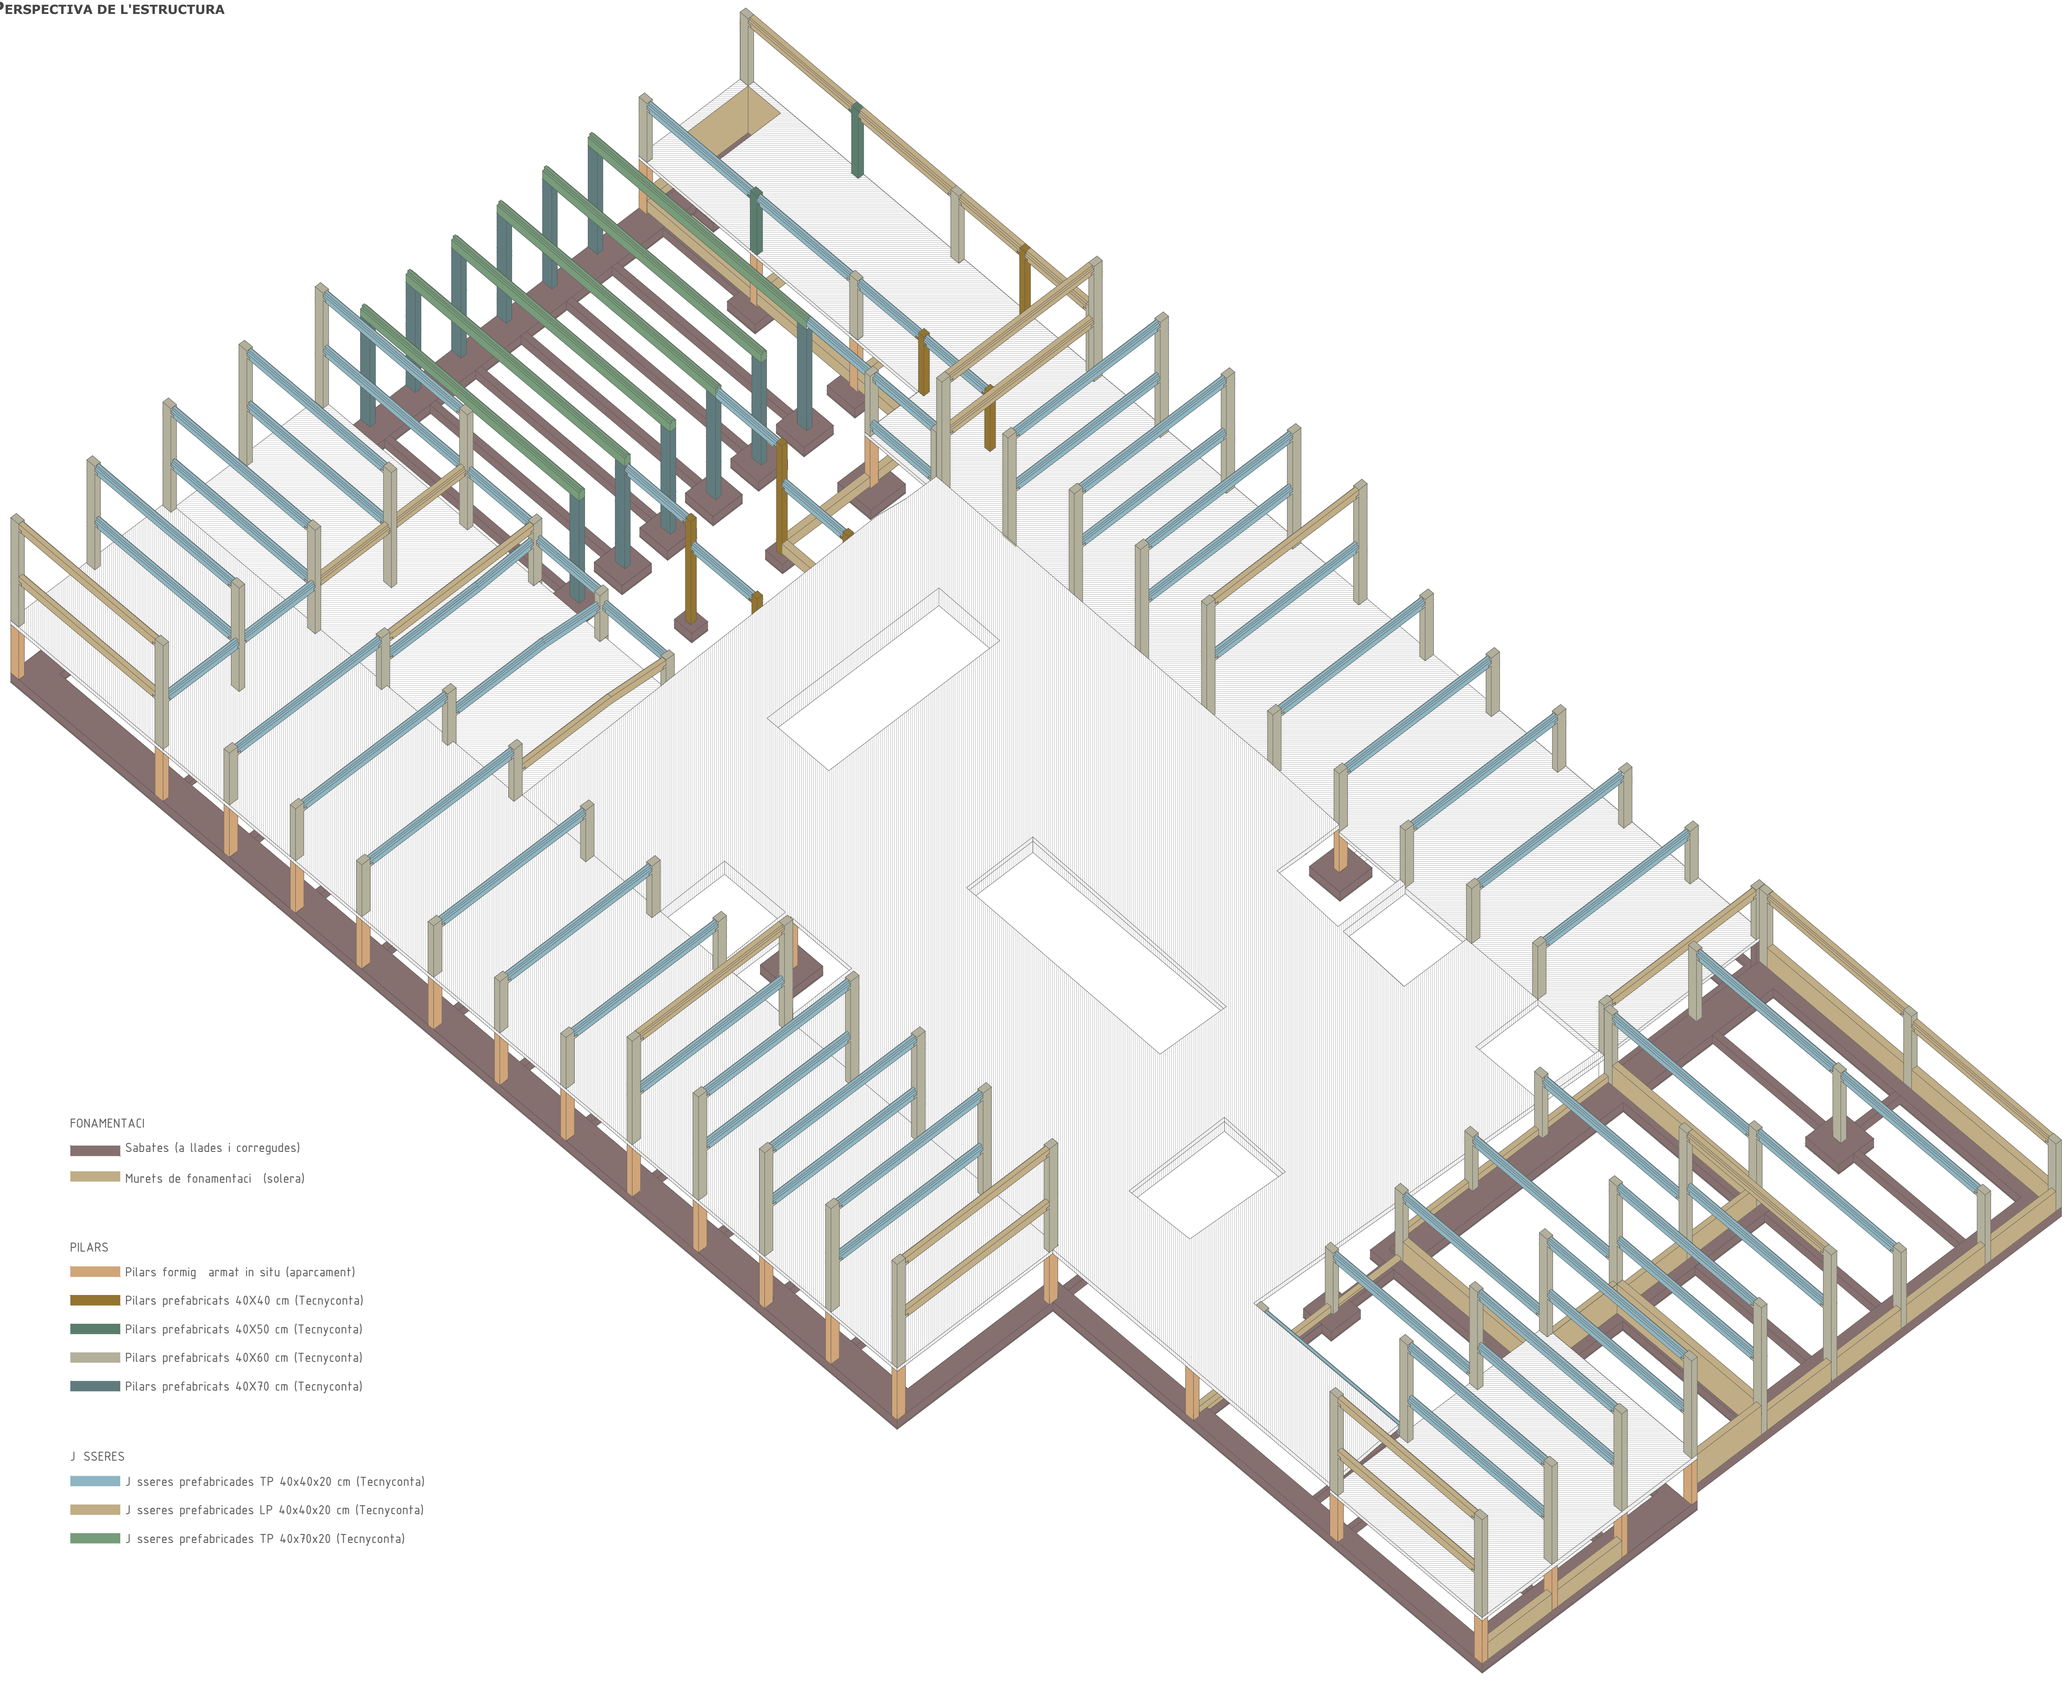

FONAMENTACI

- Sabates (a llades i corregudes)
- Murets de fonamentaci (solera)

PILARS

- Pilars formig armat in situ (aparcament)
- Pilars prefabricats 40X40 cm (Tecnyconta)
- Pilars prefabricats 40X50 cm (Tecnyconta)
- Pilars prefabricats 40X60 cm (Tecnyconta)
- Pilars prefabricats 40X70 cm (Tecnyconta)

J SSERES

- J sseres prefabricades TP 40x40x20 cm (Tecnyconta)
- J sseres prefabricades LP 40x40x20 cm (Tecnyconta)
- J sseres prefabricades TP 40x70x20 (Tecnyconta)

FASES DE CONSTRUCCIÓ I SISTEMA

TIPOLOGIA ESTRUCTURAL ESCOLLIDA

Es plateja com a solució una estructura prefabricada de pilars i jàsseres, excepte en l'aparcament soterrat i la fonamentació, que es realitza in situ.

FASES DE CONSTRUCCIÓ AL LLARG DEL TEMPS

Degut a l'envergadura del programa, es planteja la possibilitat de construir el conjunt mitjançant fases, per tal de facilitar l'execució real del projecte a nivell econòmic.

FASE A - SALA POLIVALENT

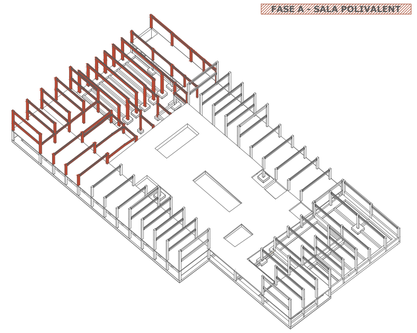

FASE B - ESCOLA DE MÚSICA

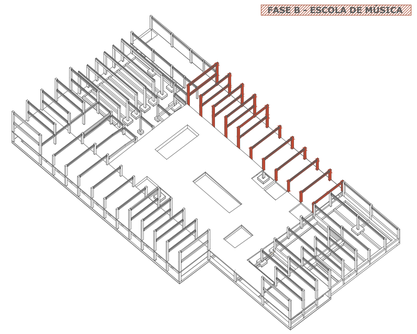

FASE C - BIBLIOTECA

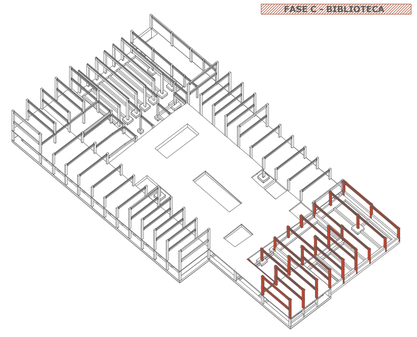
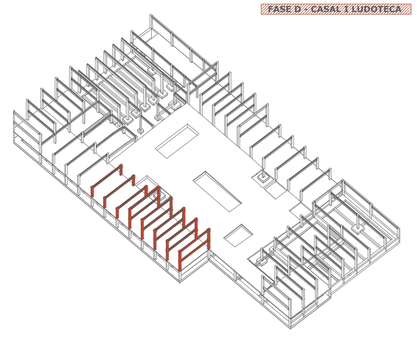
FASE D - CASAL I LUDOTECA