


# ESCOLA D'ARTS I OFICIS

AL BARRI DE LA SAGRERA, BARCELONA

## PLANTA COBERTA

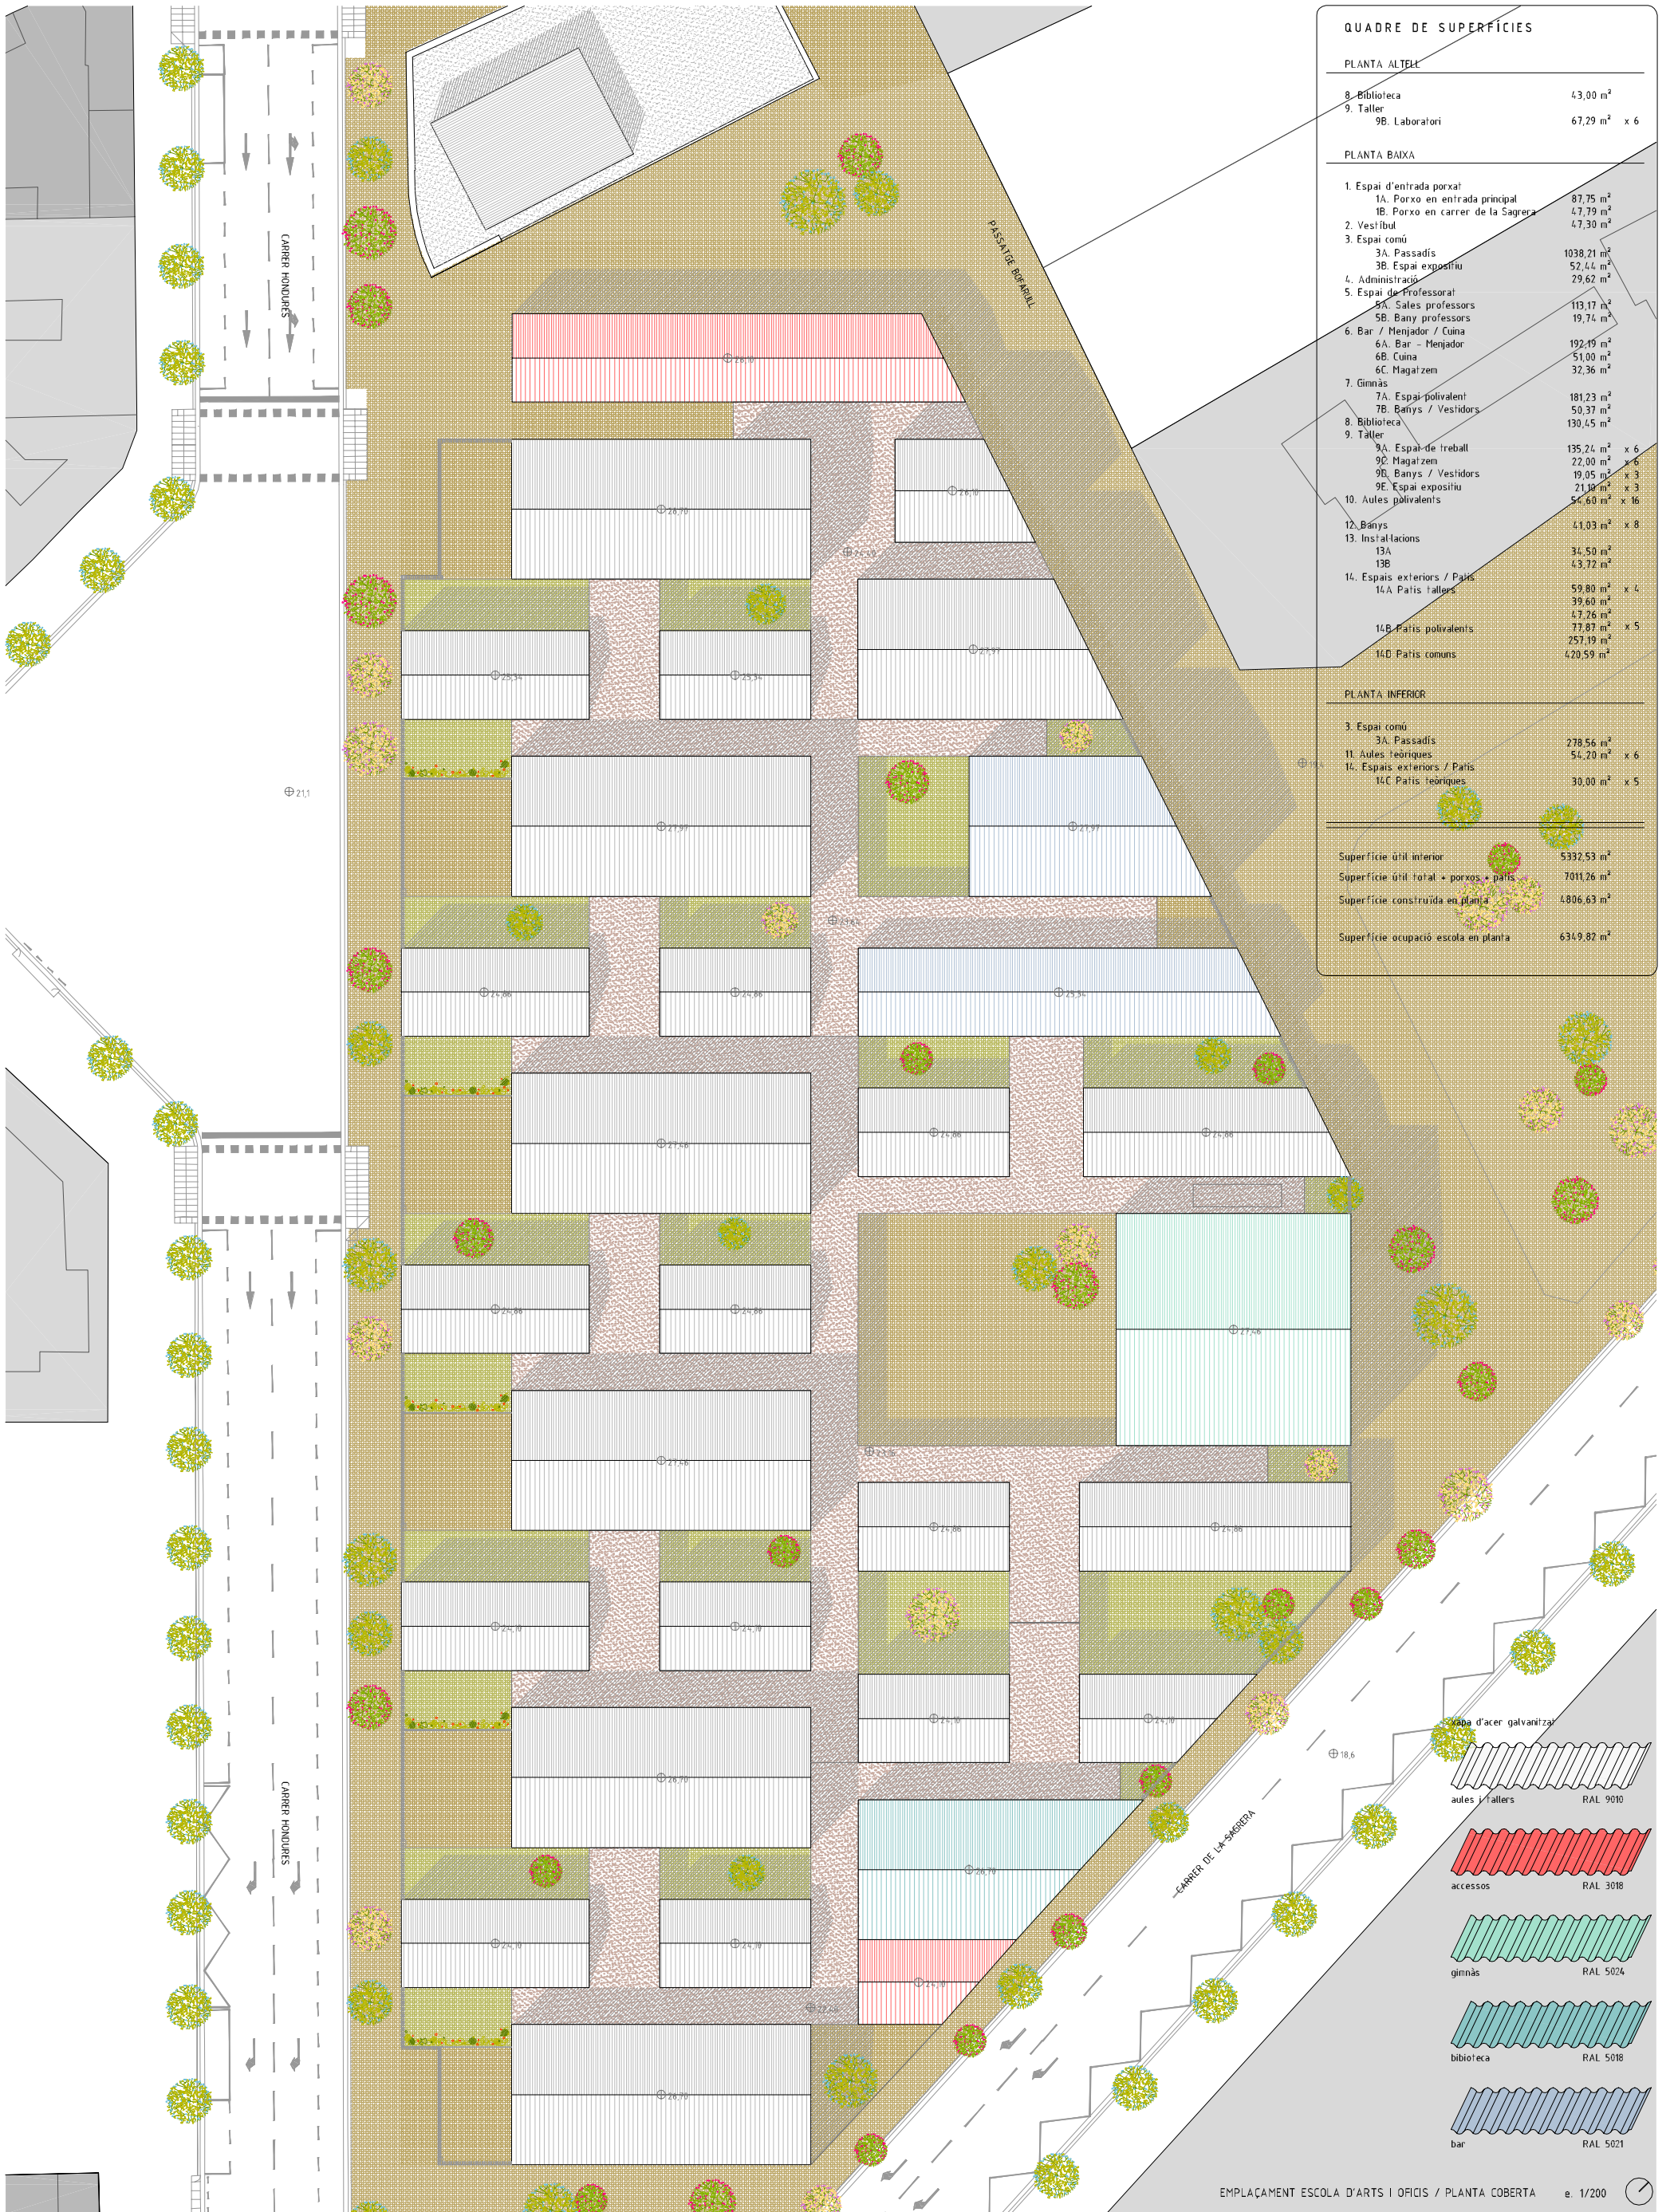

QUADRE DE SUPERFÍCIES	
<b>PLANTA ALTEL</b>	
8. Biblioteca	43,00 m <sup>2</sup>
9. Taller	67,29 m <sup>2</sup> x 6
9B. Laboratori	
<b>PLANTA BAIXA</b>	
1. Espai d'entrada porxat	
1A. Porxo en entrada principal	87,75 m <sup>2</sup>
1B. Porxo en carrer de la Sagrera	47,79 m <sup>2</sup>
2. Vestíbul	47,30 m <sup>2</sup>
3. Espai comú	
3A. Passadis	1038,21 m <sup>2</sup>
3B. Espai expositiu	52,44 m <sup>2</sup>
4. Administració	29,62 m <sup>2</sup>
5. Espai de Professorat	
5A. Sales professors	113,17 m <sup>2</sup>
5B. Bany professors	19,74 m <sup>2</sup>
6. Bar / Menjador / Cuina	
6A. Bar - Menjador	192,19 m <sup>2</sup>
6B. Cuina	51,00 m <sup>2</sup>
6C. Magalzen	32,36 m <sup>2</sup>
7. Gimnàs	
7A. Espai polivalent	181,23 m <sup>2</sup>
7B. Banys / Vestidors	50,37 m <sup>2</sup>
8. Biblioteca	130,45 m <sup>2</sup>
9. Taller	
9A. Espai de treball	135,24 m <sup>2</sup> x 6
9C. Magalzen	22,00 m <sup>2</sup> x 6
9D. Banys / Vestidors	19,05 m <sup>2</sup> x 3
9E. Espai expositiu	21,18 m <sup>2</sup> x 3
10. Aules polivalents	54,60 m <sup>2</sup> x 16
12. Banys	41,03 m <sup>2</sup> x 8
13. Instal·lacions	
13A	34,50 m <sup>2</sup>
13B	43,72 m <sup>2</sup>
14. Espais exteriors / Patis	
14A. Patis tallers	59,80 m <sup>2</sup> x 4
	39,60 m <sup>2</sup>
	47,26 m <sup>2</sup>
	77,87 m <sup>2</sup>
14B. Patis polivalents	257,19 m <sup>2</sup> x 5
14C. Patis comuns	420,59 m <sup>2</sup>
<b>PLANTA INFERIOR</b>	
3. Espai comú	
3A. Passadis	278,56 m <sup>2</sup>
11. Aules teòriques	54,20 m <sup>2</sup> x 6
11. Espais exteriors / Patis	
11C. Patis teòriques	30,00 m <sup>2</sup> x 5
Superfície útil interior	
	5332,53 m <sup>2</sup>
Superfície útil total + porxos + patis	
	7011,26 m <sup>2</sup>
Superfície construïda en planta	
	4806,63 m <sup>2</sup>
Superfície ocupació escola en planta	
	6349,82 m <sup>2</sup>

	capa d'acer galvanitzat	
	aules i tallers	RAL 9010
	accessos	RAL 3018
	gimnàs	RAL 5024
	biblioteca	RAL 5018
	bar	RAL 5021

EMPLAÇAMENT ESCOLA D'ARTS I OFICIS / PLANTA COBERTA e. 1/200