


ESCOLA D'ARTS I OFICIS
AL BARRI DE LA SAGRERA, BARCELONA


SECCIONS GENERALS



SECCIÓ TRANSVERSAL C-C' e. 1/200

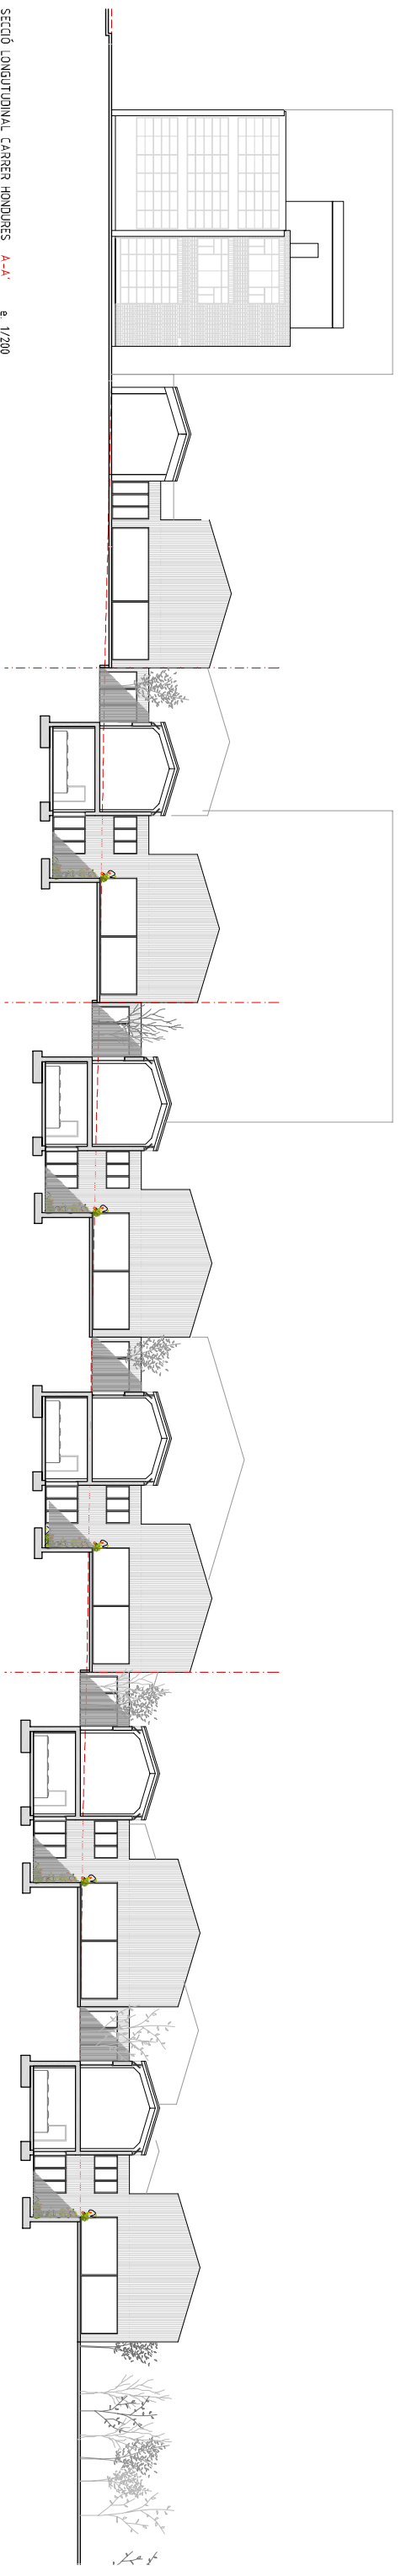

SECCIÓ LONGITUDINAL CARRER HONDOURES A-A' e. 1/200

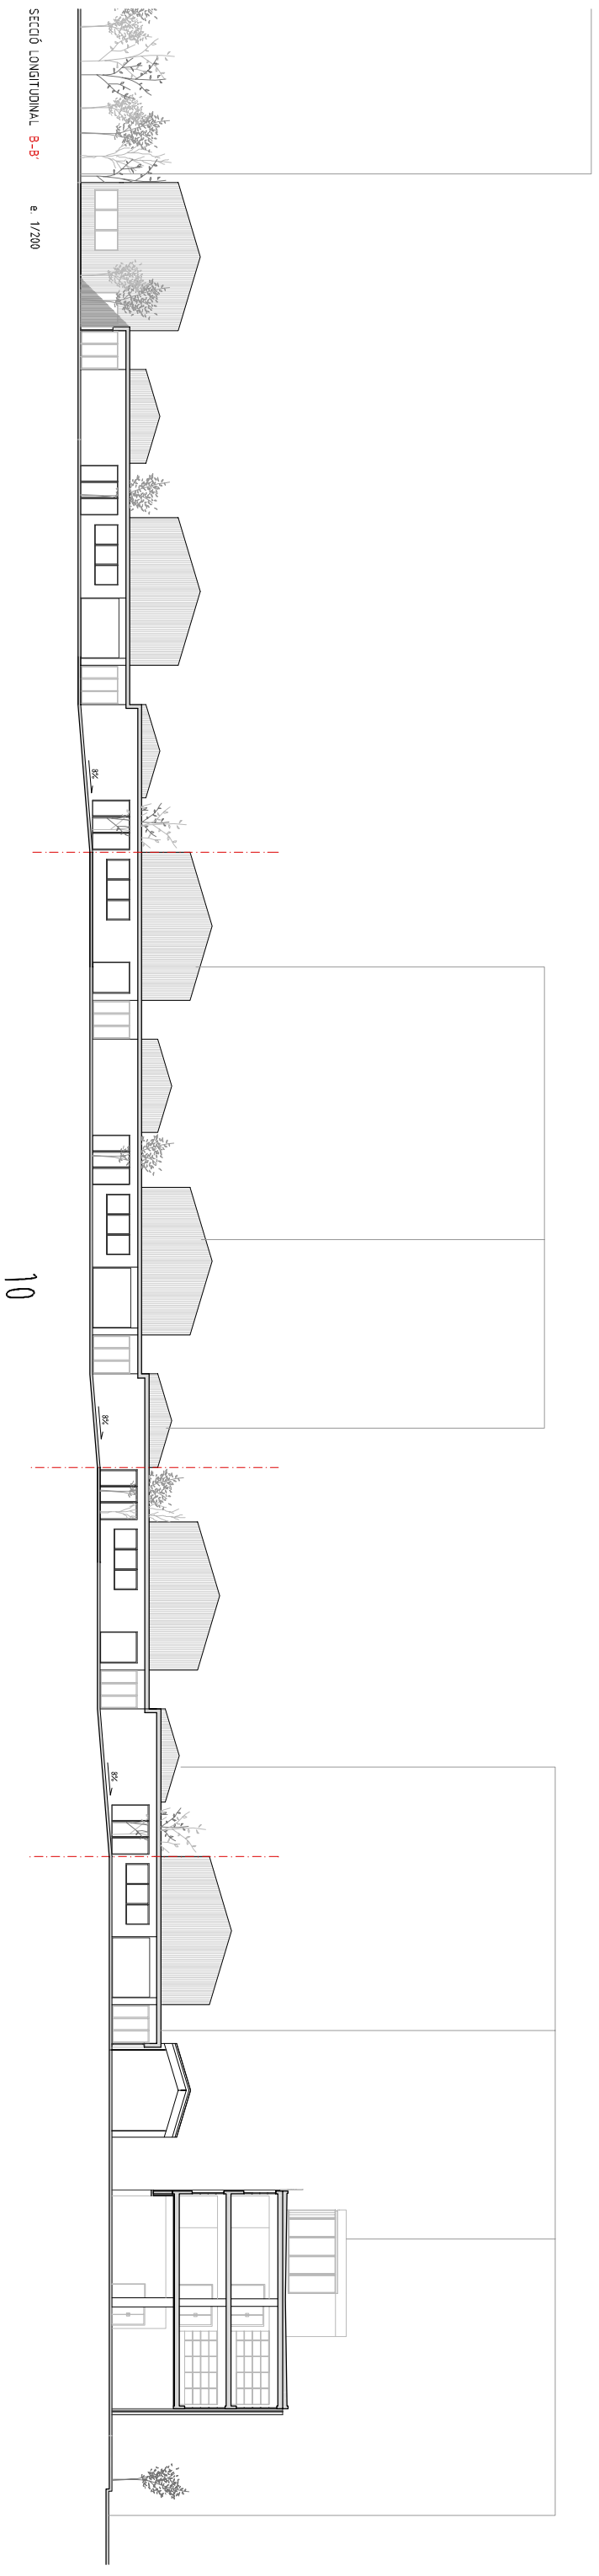

SECCIÓ LONGITUDINAL B-B' e. 1/200

10