


# ESCOLA D'ARTS I OFICIS

AL BARRI DE LA SAGRERA, BARCELONA

## MÒDUL TALLER I AULES



VISTA AULA POLIVALENT

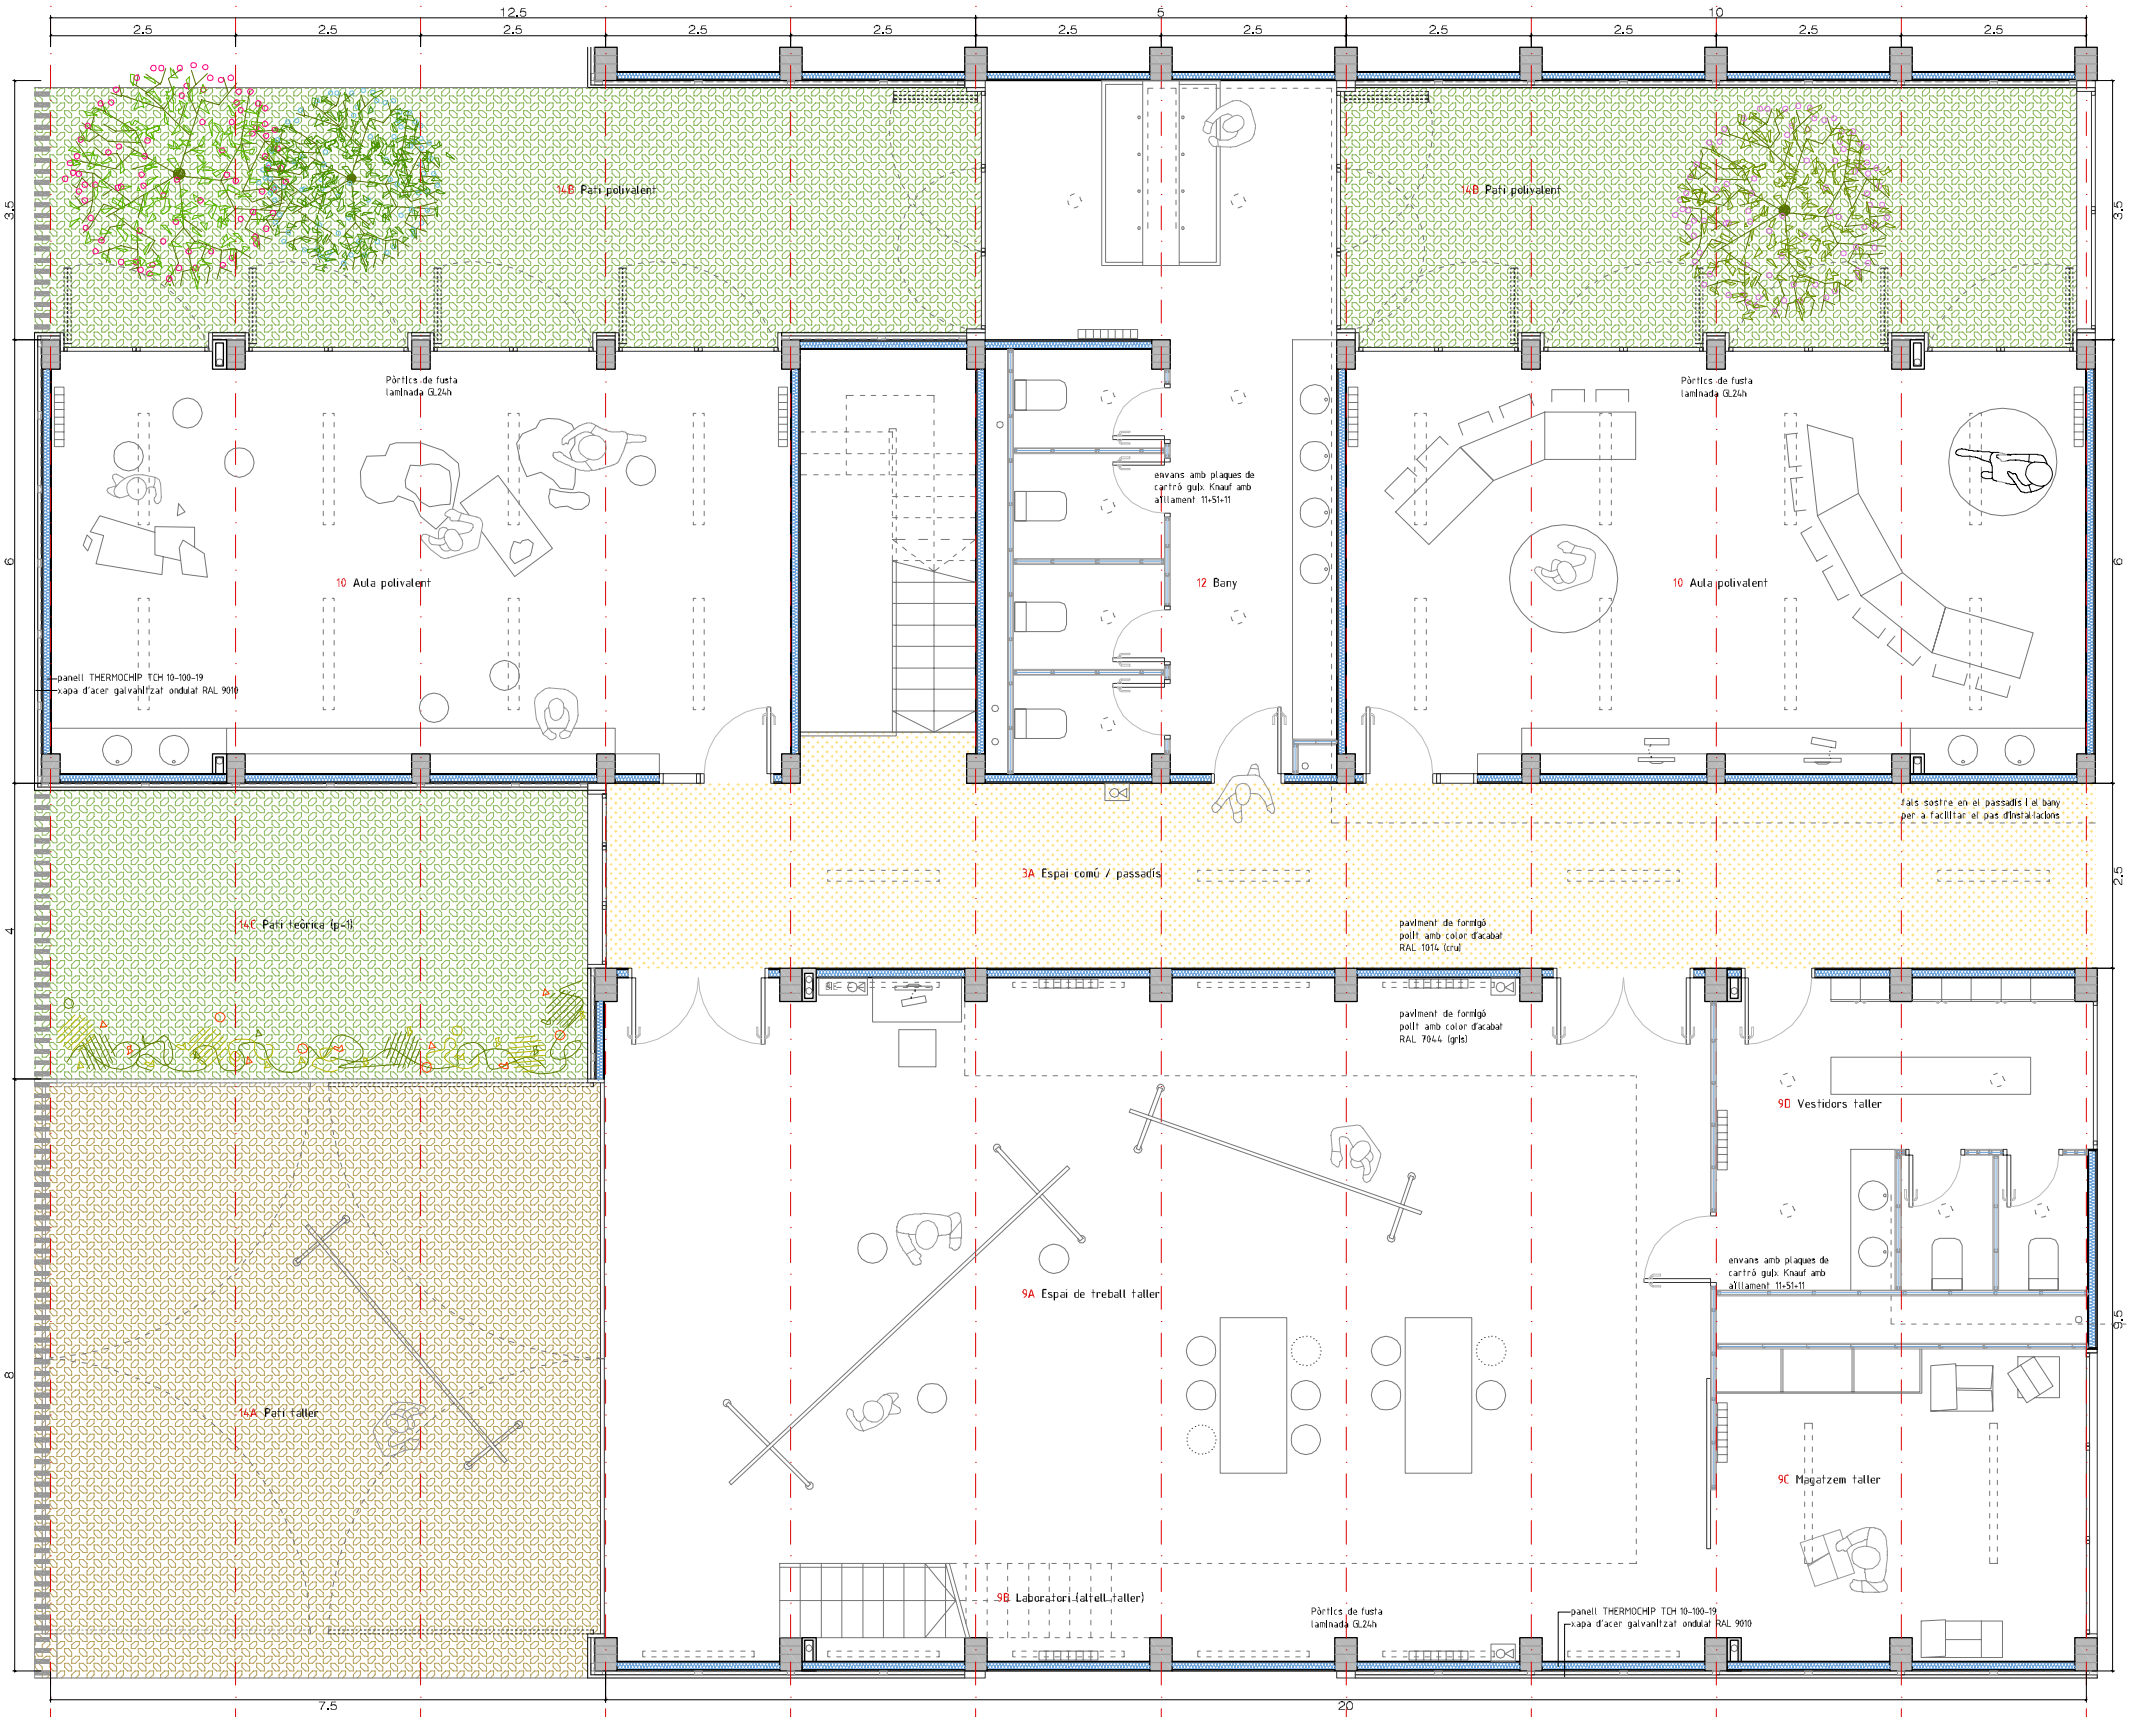

PLANTA BAIXA MÒDUL TALLER I AULES e 1/50