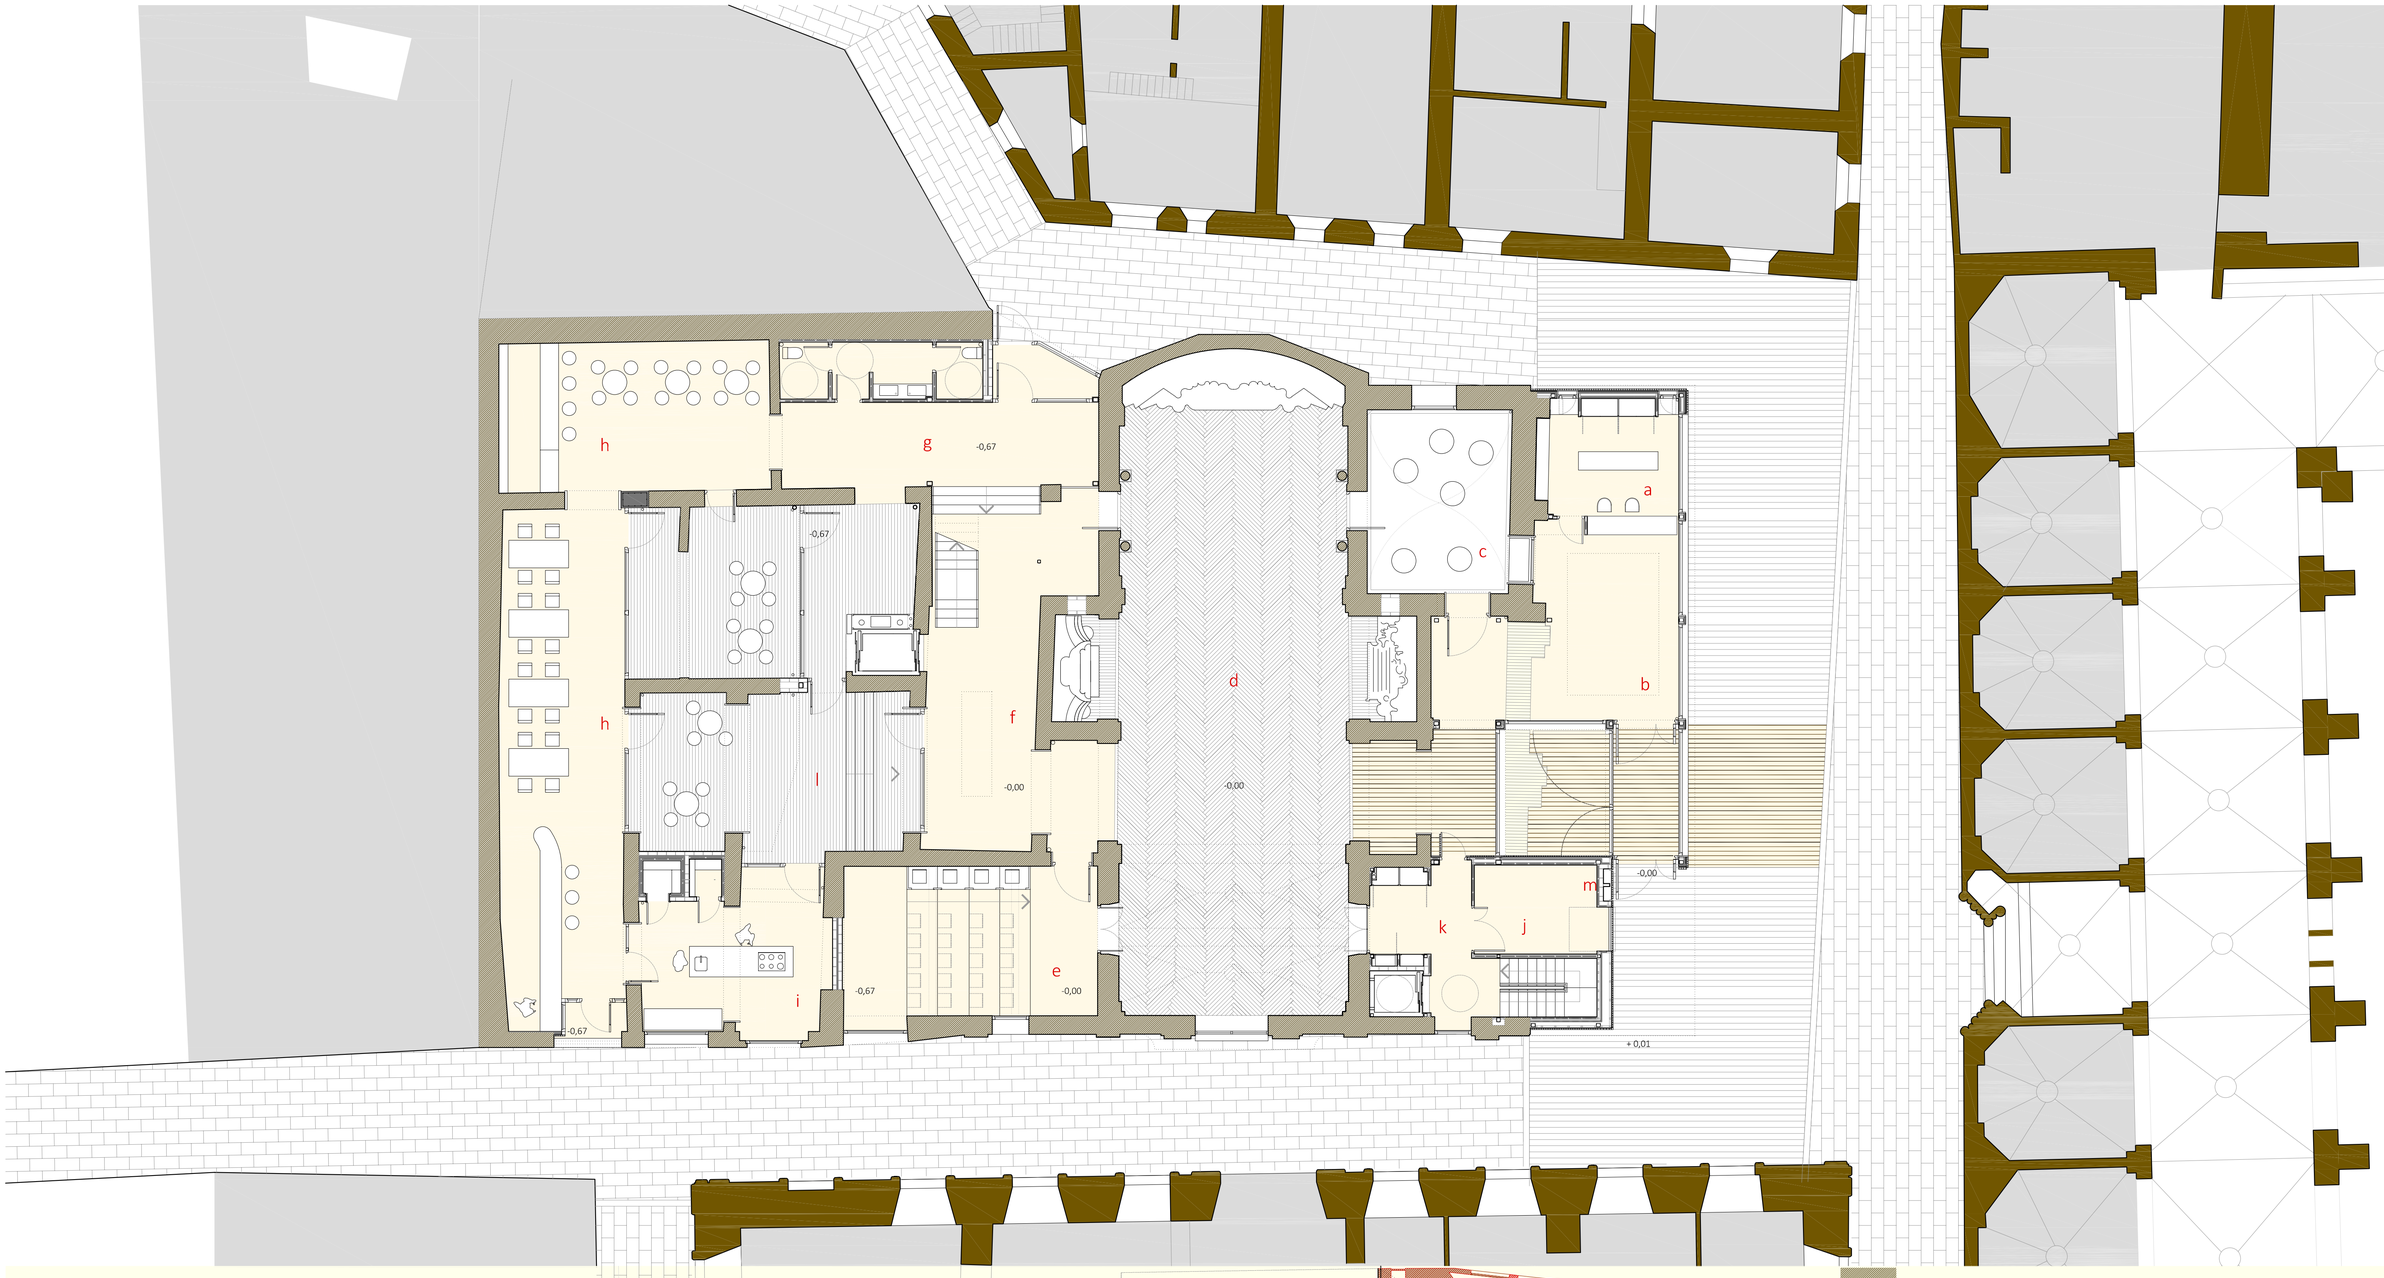

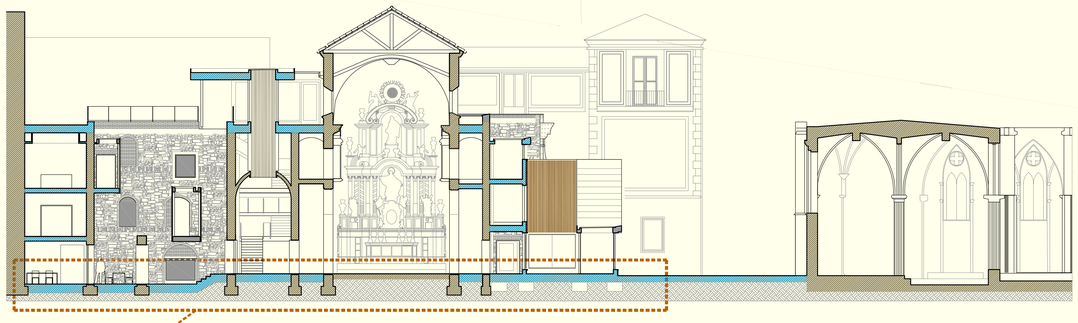

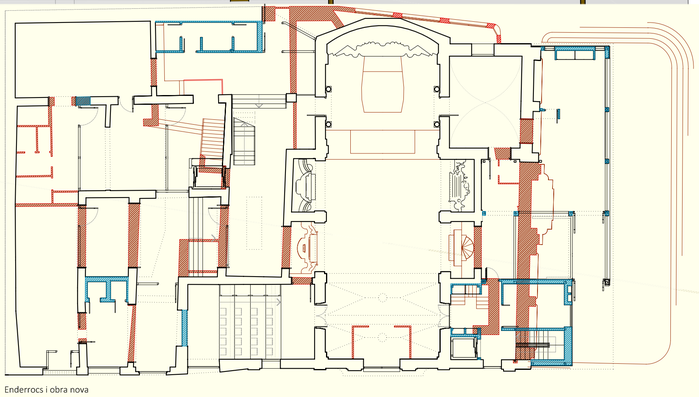

Enderrocs i obra nova

Elements pre-existents

Obra nova

Enderroc

a	Recepció	14 m2
b	Vestíbul	57 m2
c	Botiga	28 m2
d	Sala d'exposicions temporals	143 m2
e	Sala de conferències/audiovisuals	40 m2
f	Distribuidor	57 m2
g	Accés secundari a restaurant i banys	39 m2
h	Restaurant	112 m2
i	Cuina	30 m2
j	Magatzem	12 m2
k	Accés a l'àrea de gestió	14 m2
l	Patis	92 m2
m	Armaris escomeses	1 m2
	SUPERFÍCIE ÚTIL	639 m2
	SUPERFÍCIE CONSTRUÏDA	
	Ampliació	110 m2
	Reforma	748 m2

MATERIALS

Paviment continu de morter + colorant

Paviment continu de ciment + llistons

Paviment existent de fusta

Paviment de pedra de Sant Vicenç abixardada

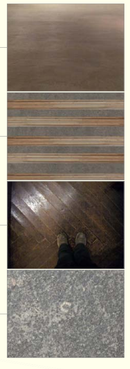

Planta Baixa

Secció longitudinal | Emplaçament i plantejament | Estat actual de l'edifici | Arquitectura | Estructura | Instal·lacions

Reconversió de dos edificis antics en el nou Museu de la Catedral de Barcelona

Sergi Alegre Urrea, PFC juny 2013
Tutor: Josep Maria Garcia-Fuentes