


Façana Carrer Montjuïc escala 1:100

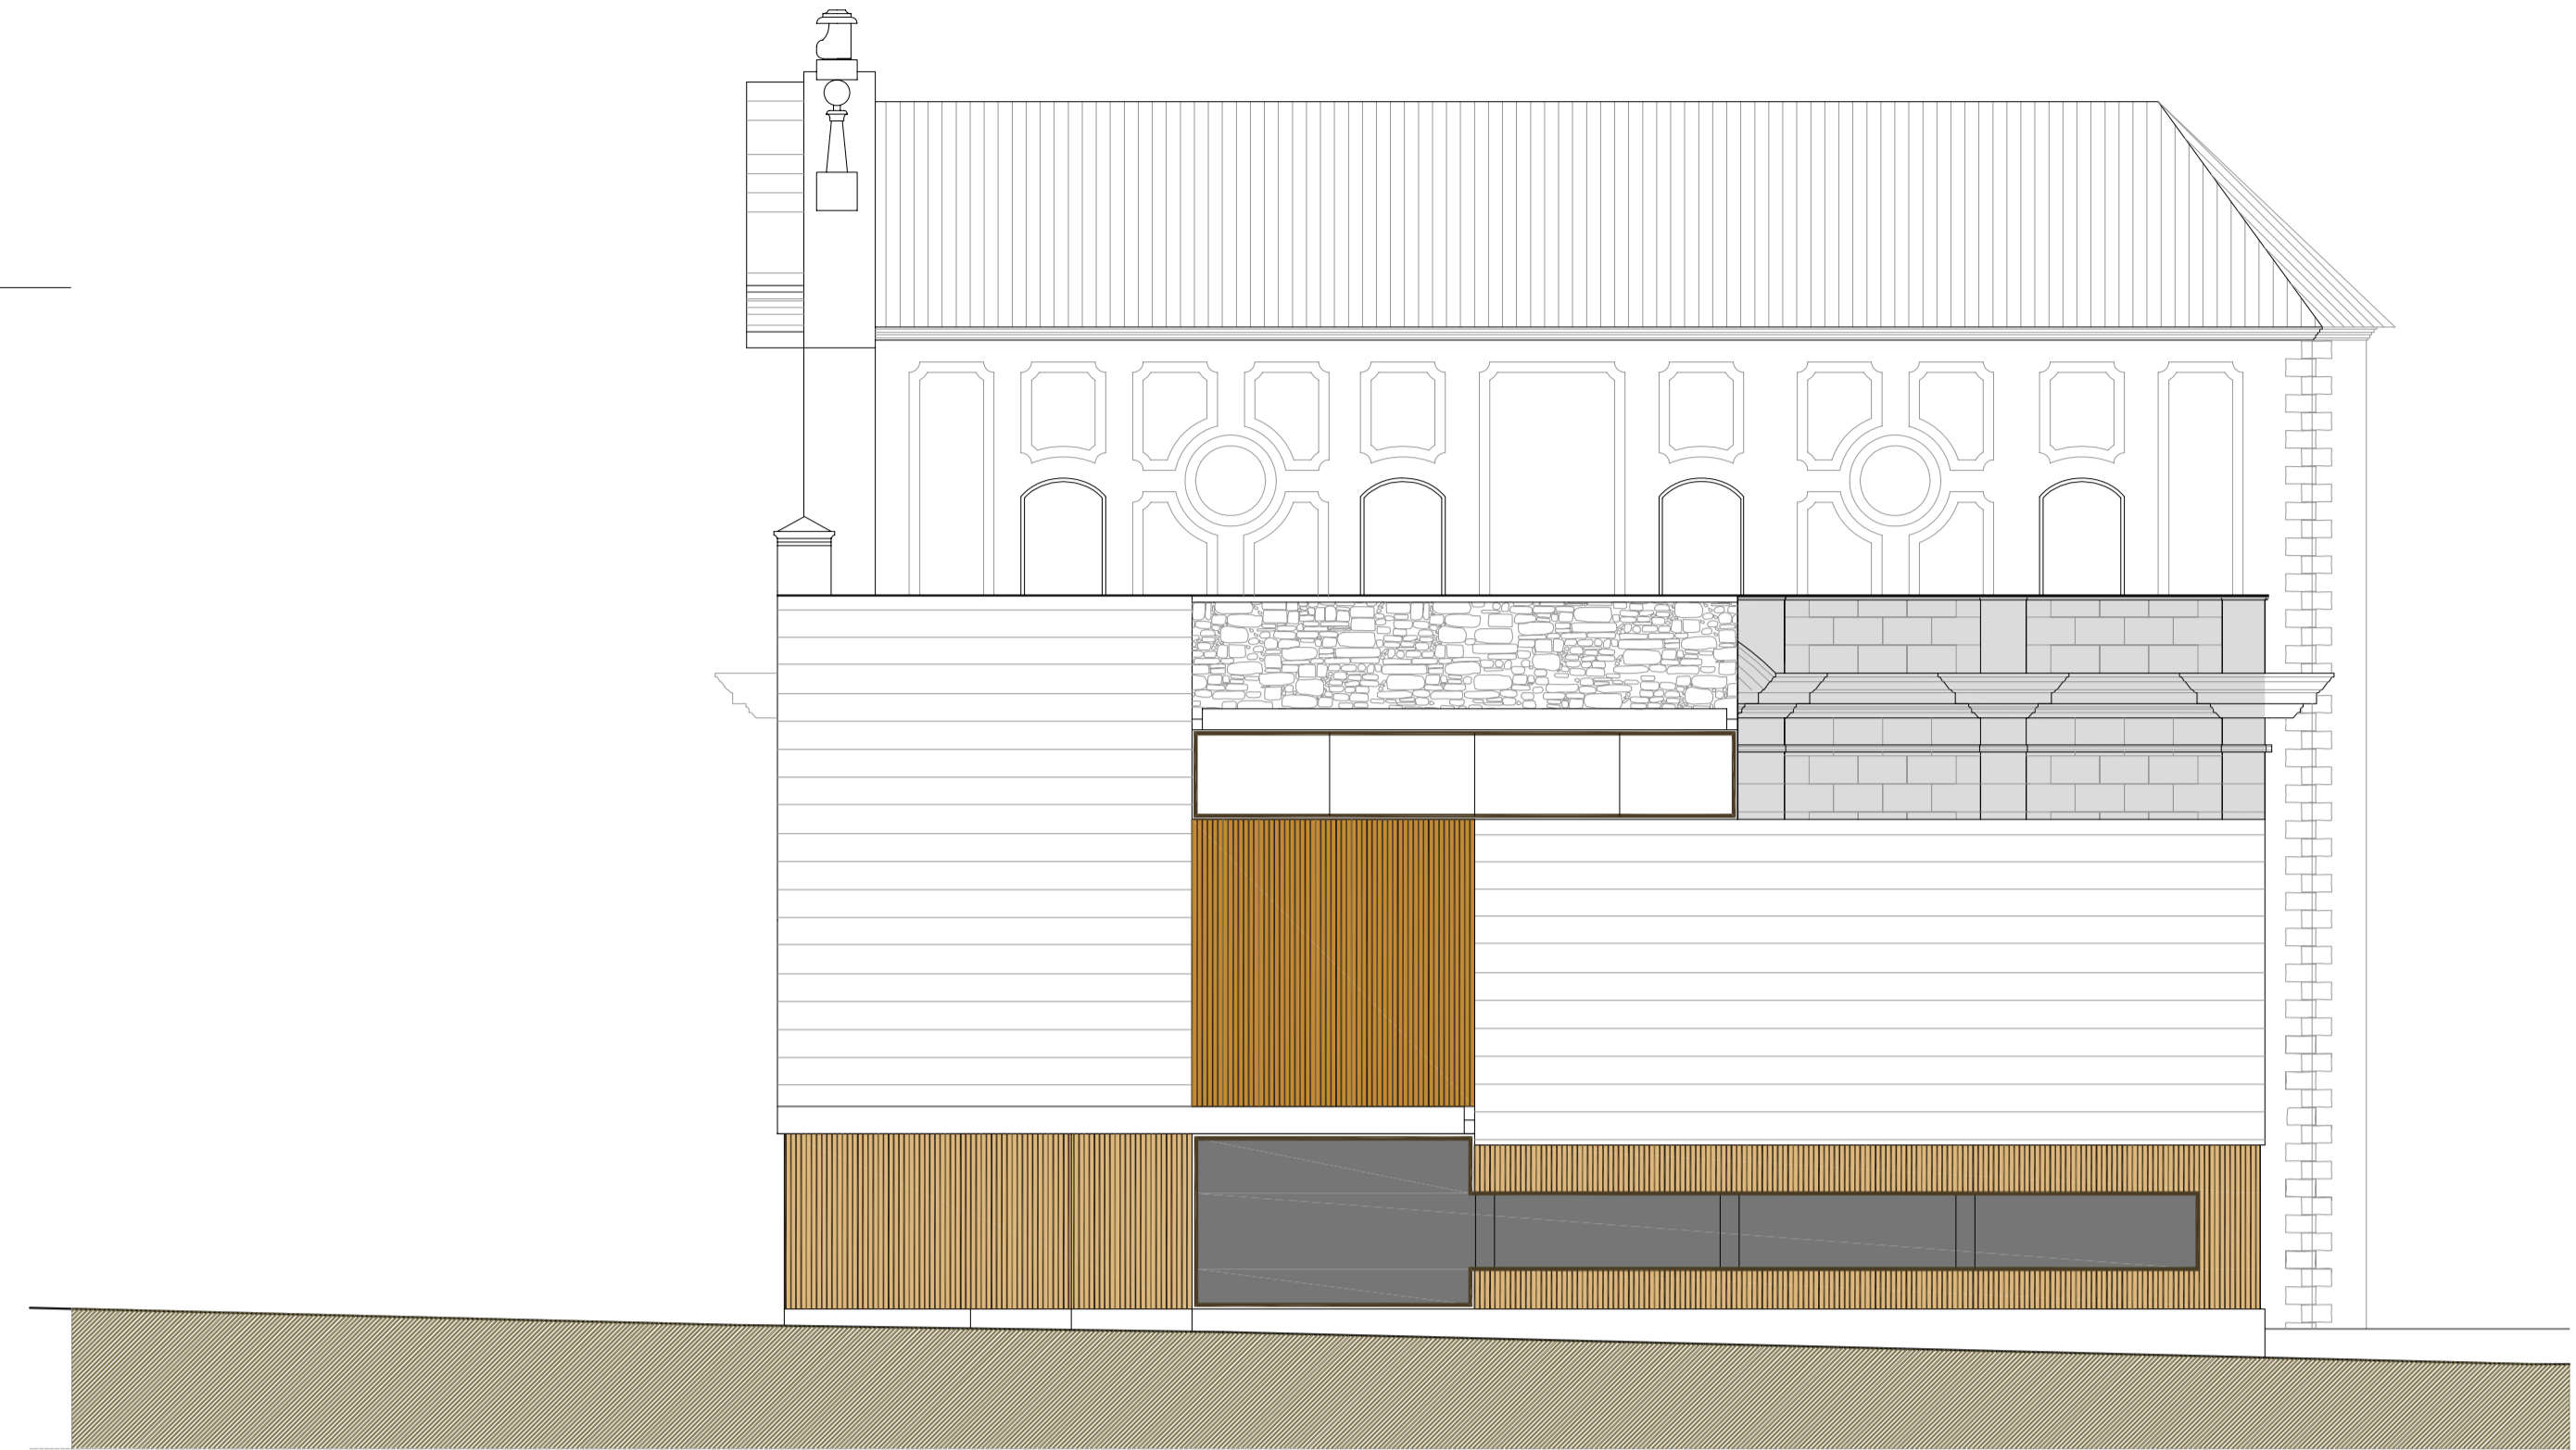

Façana Plaça Escala 1:100



Façana Carrer Sant Sever escala 1:100

