



ALÇAT SUD-EST

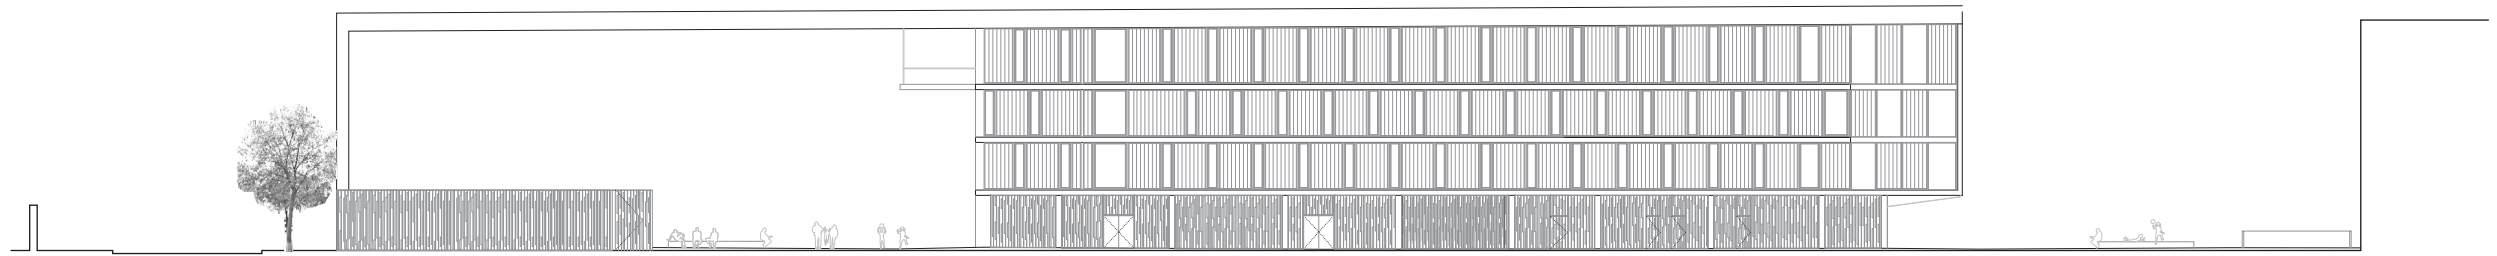

ALÇAT NORD-EST

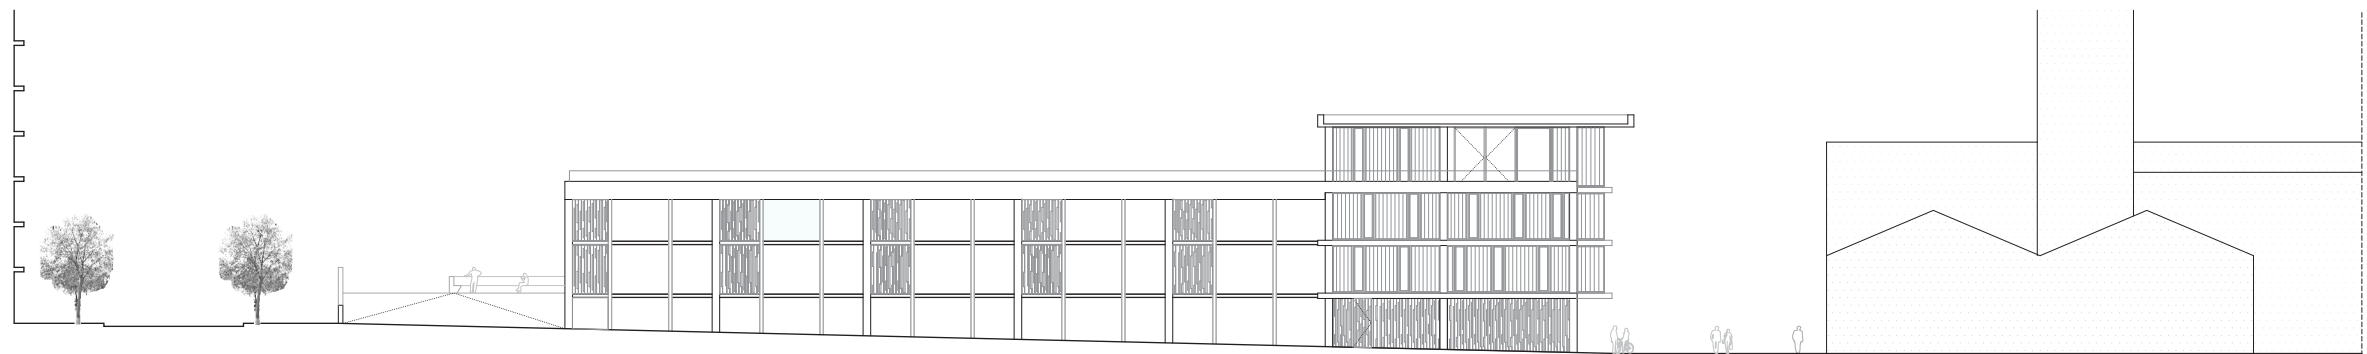

ALÇAT SUD-EST

