
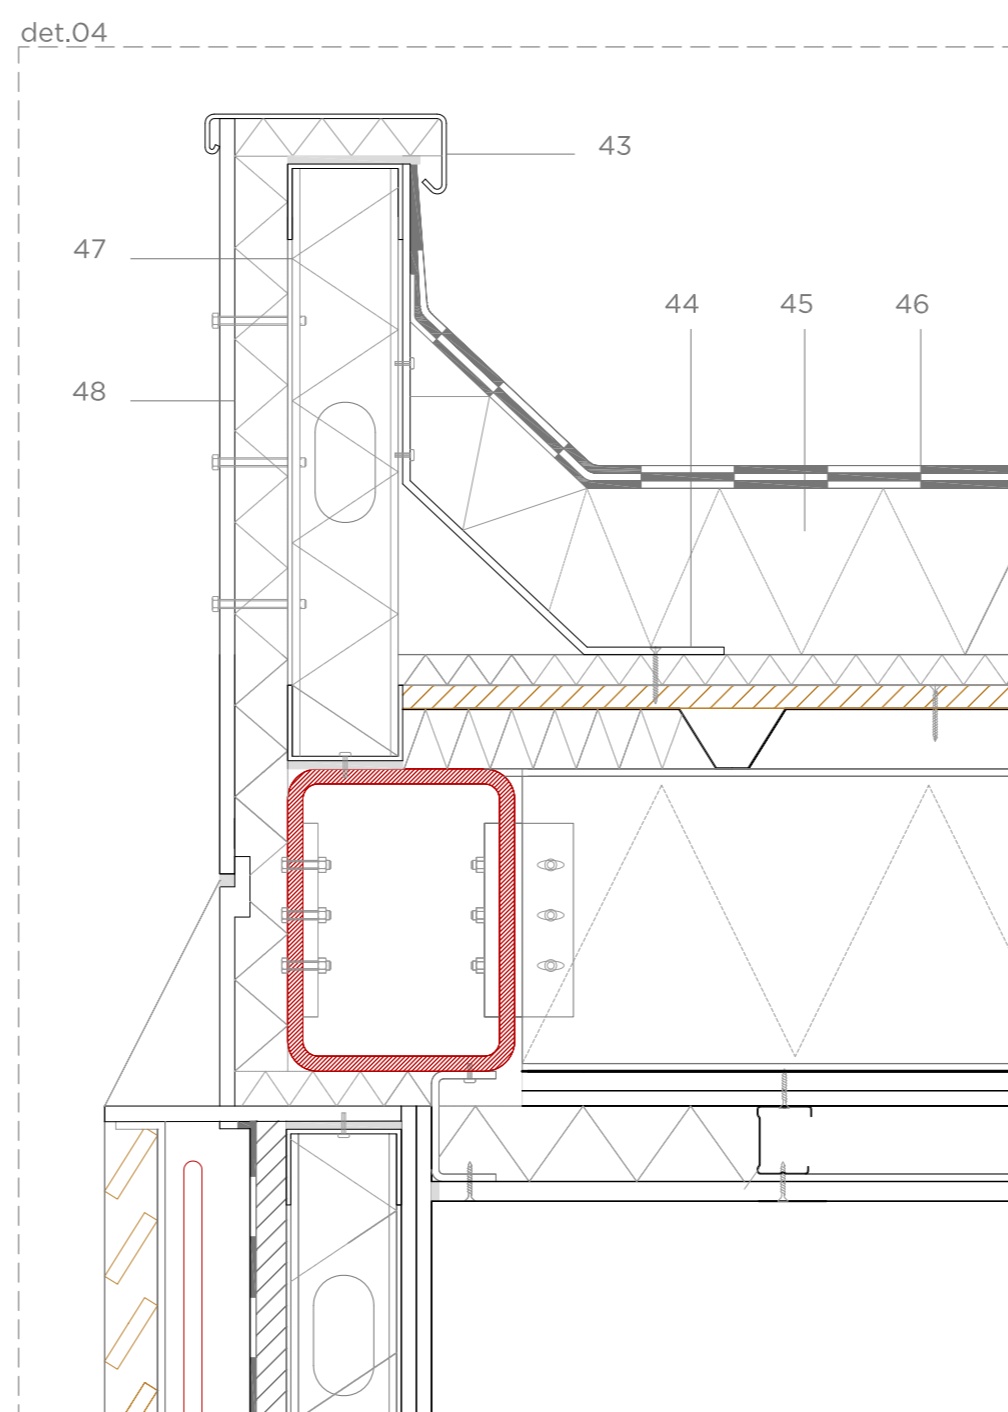
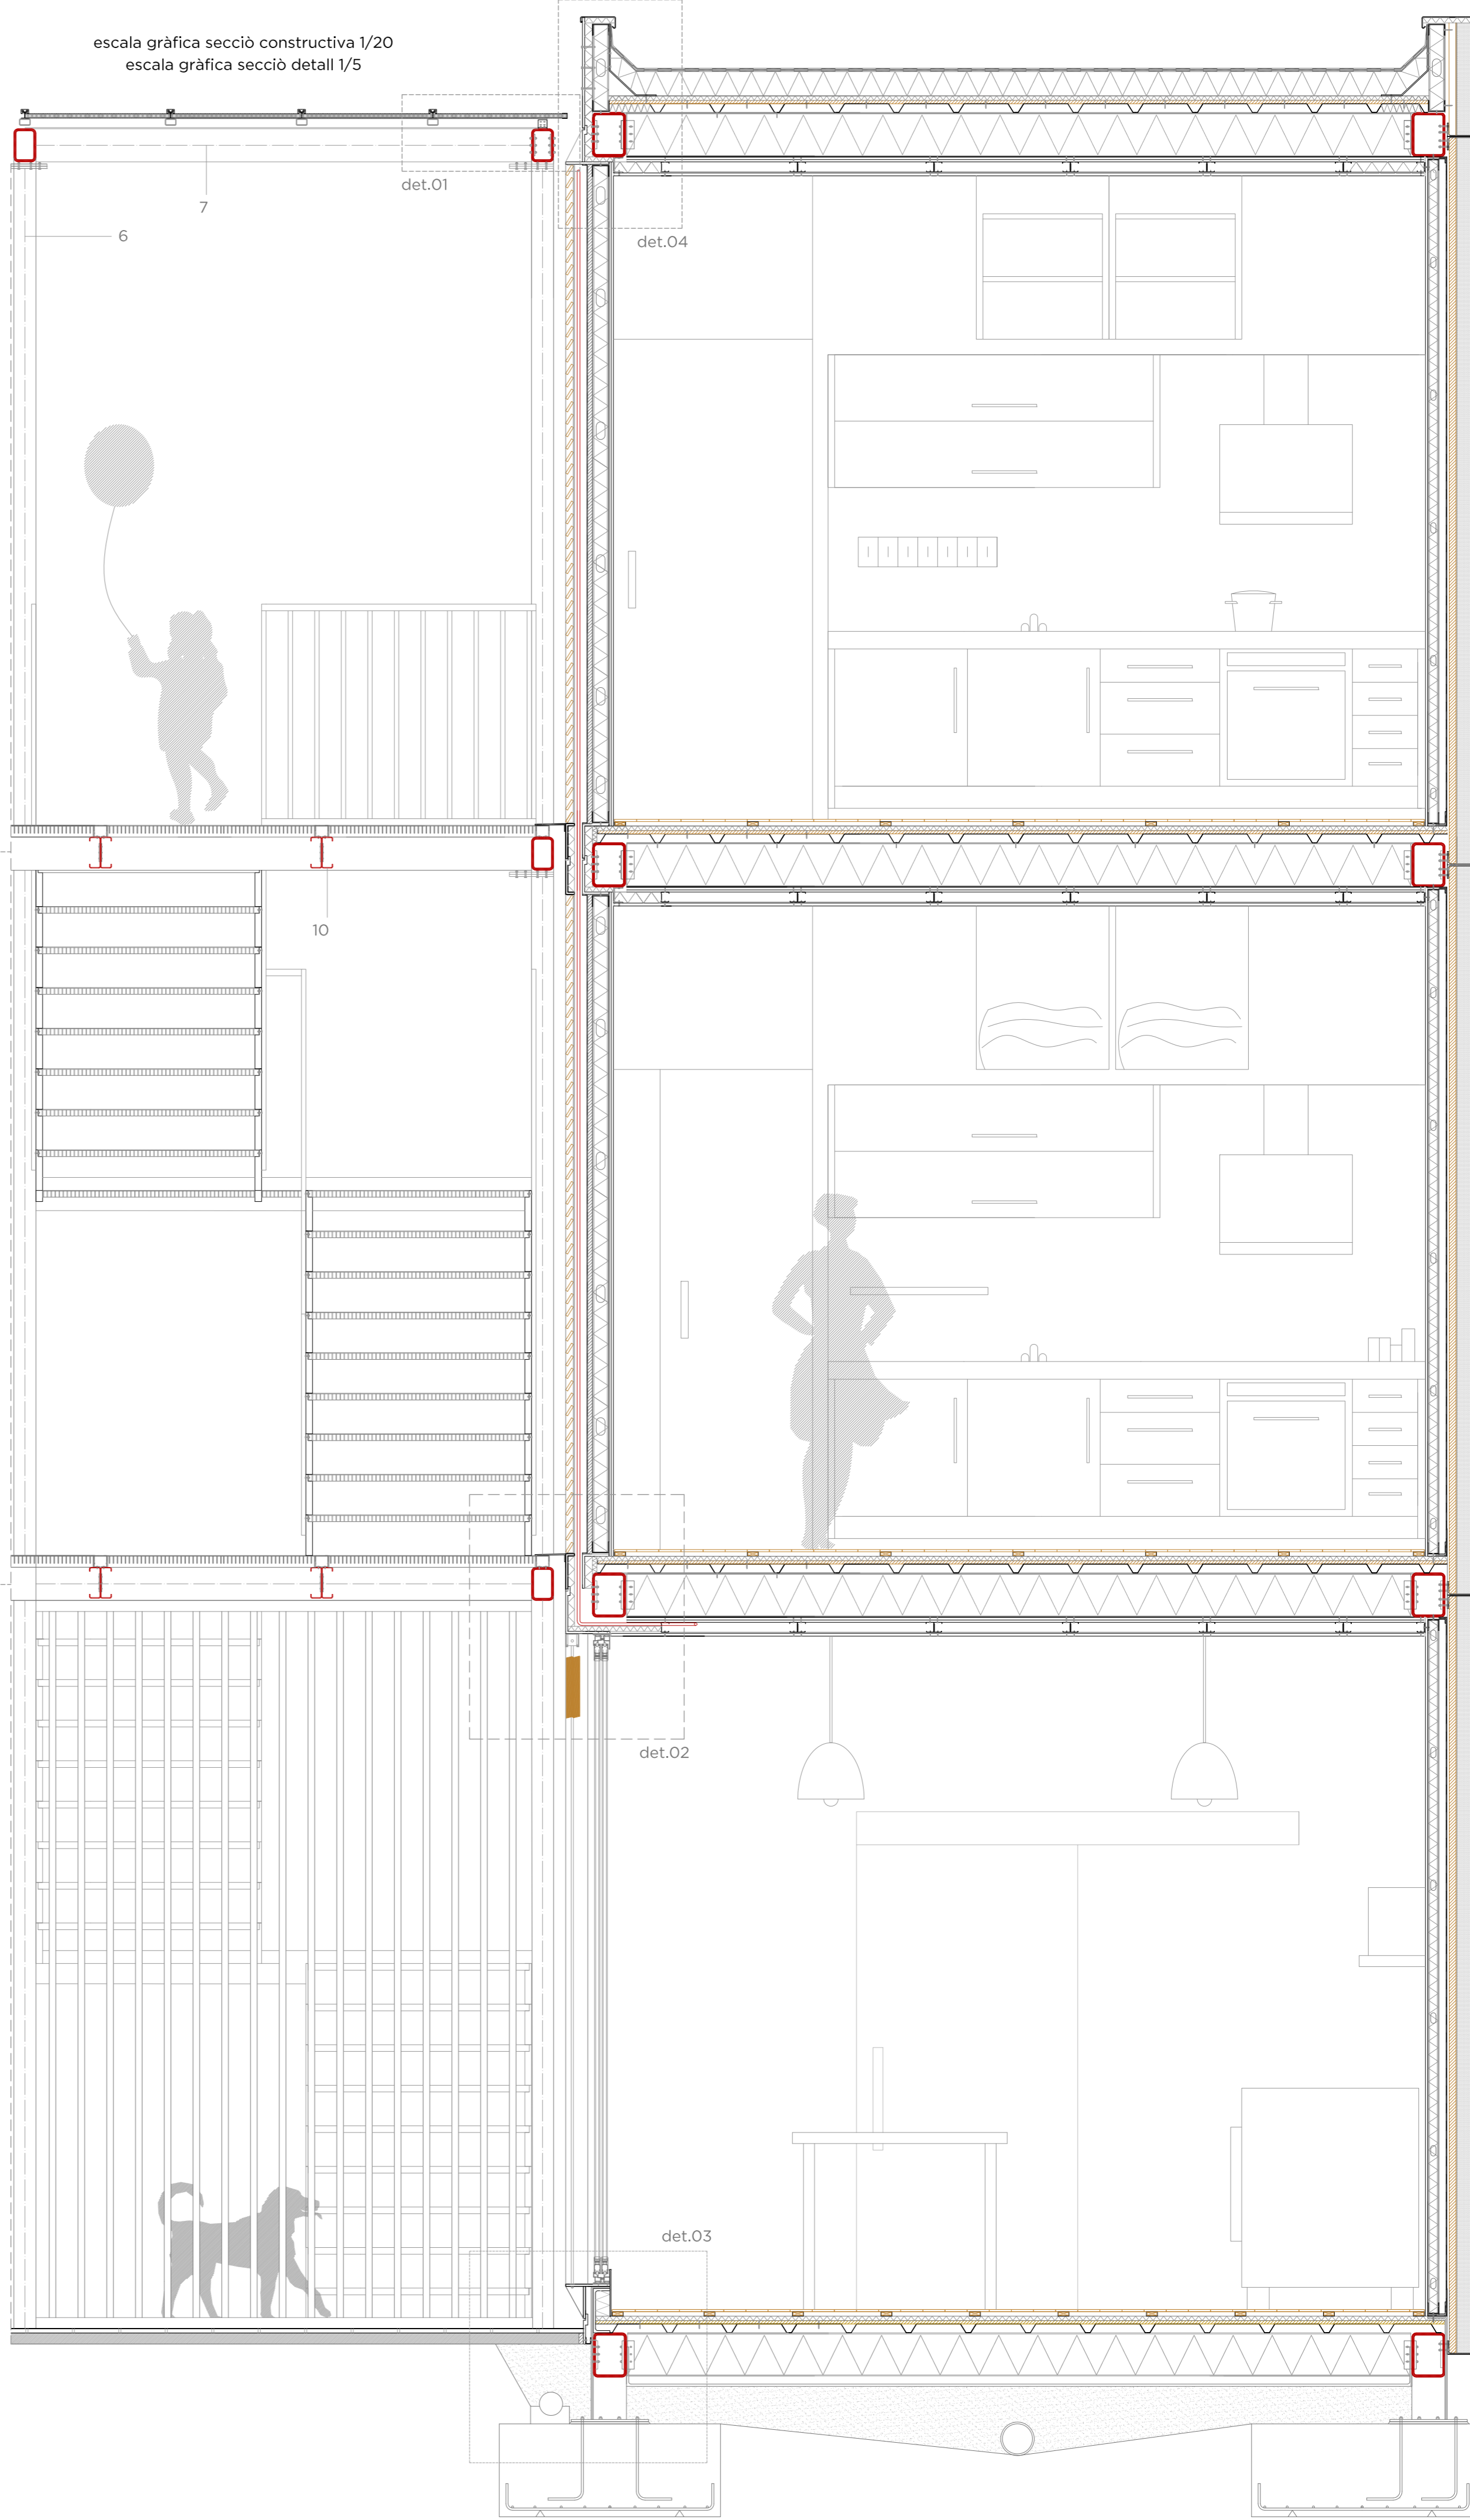
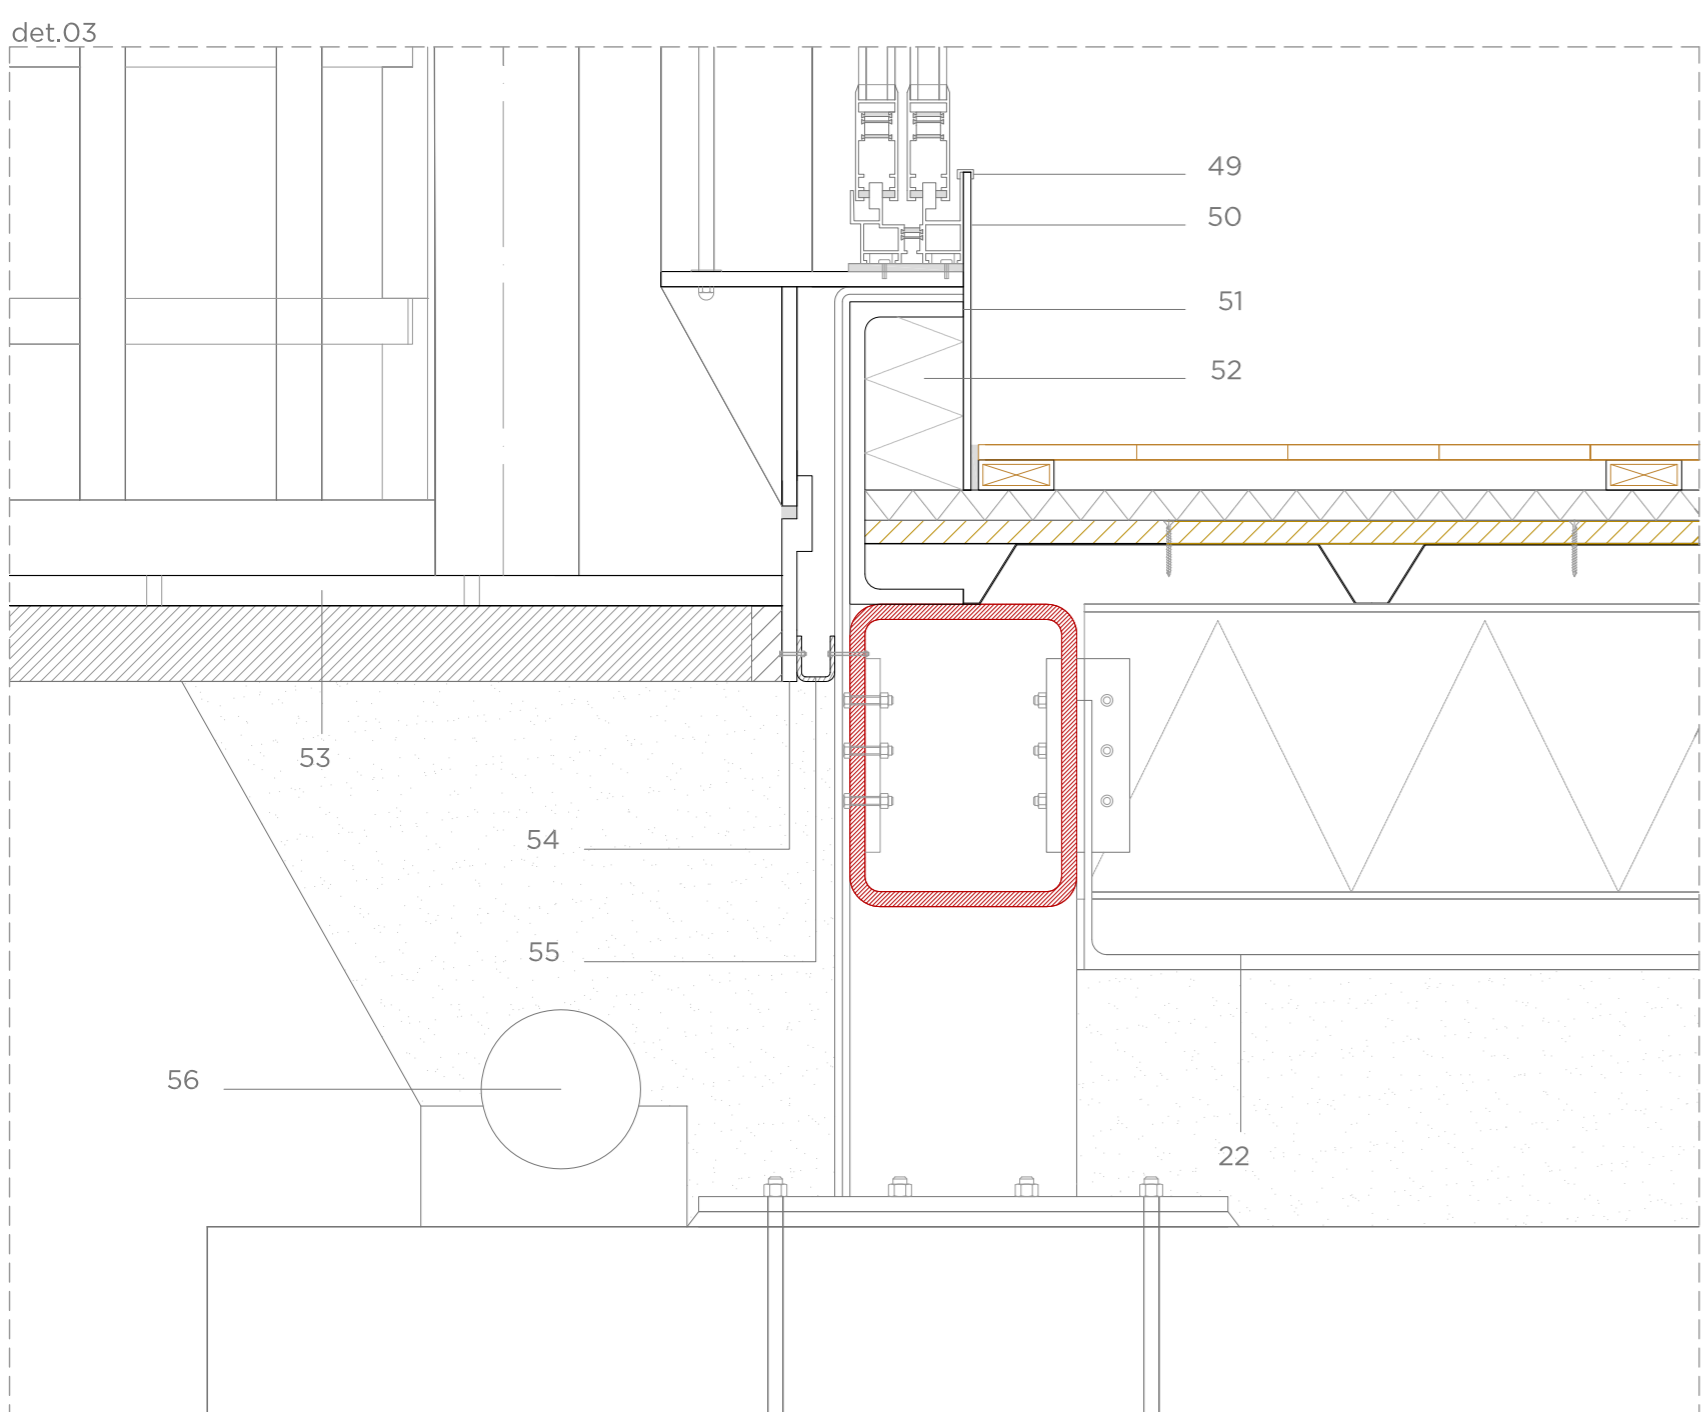
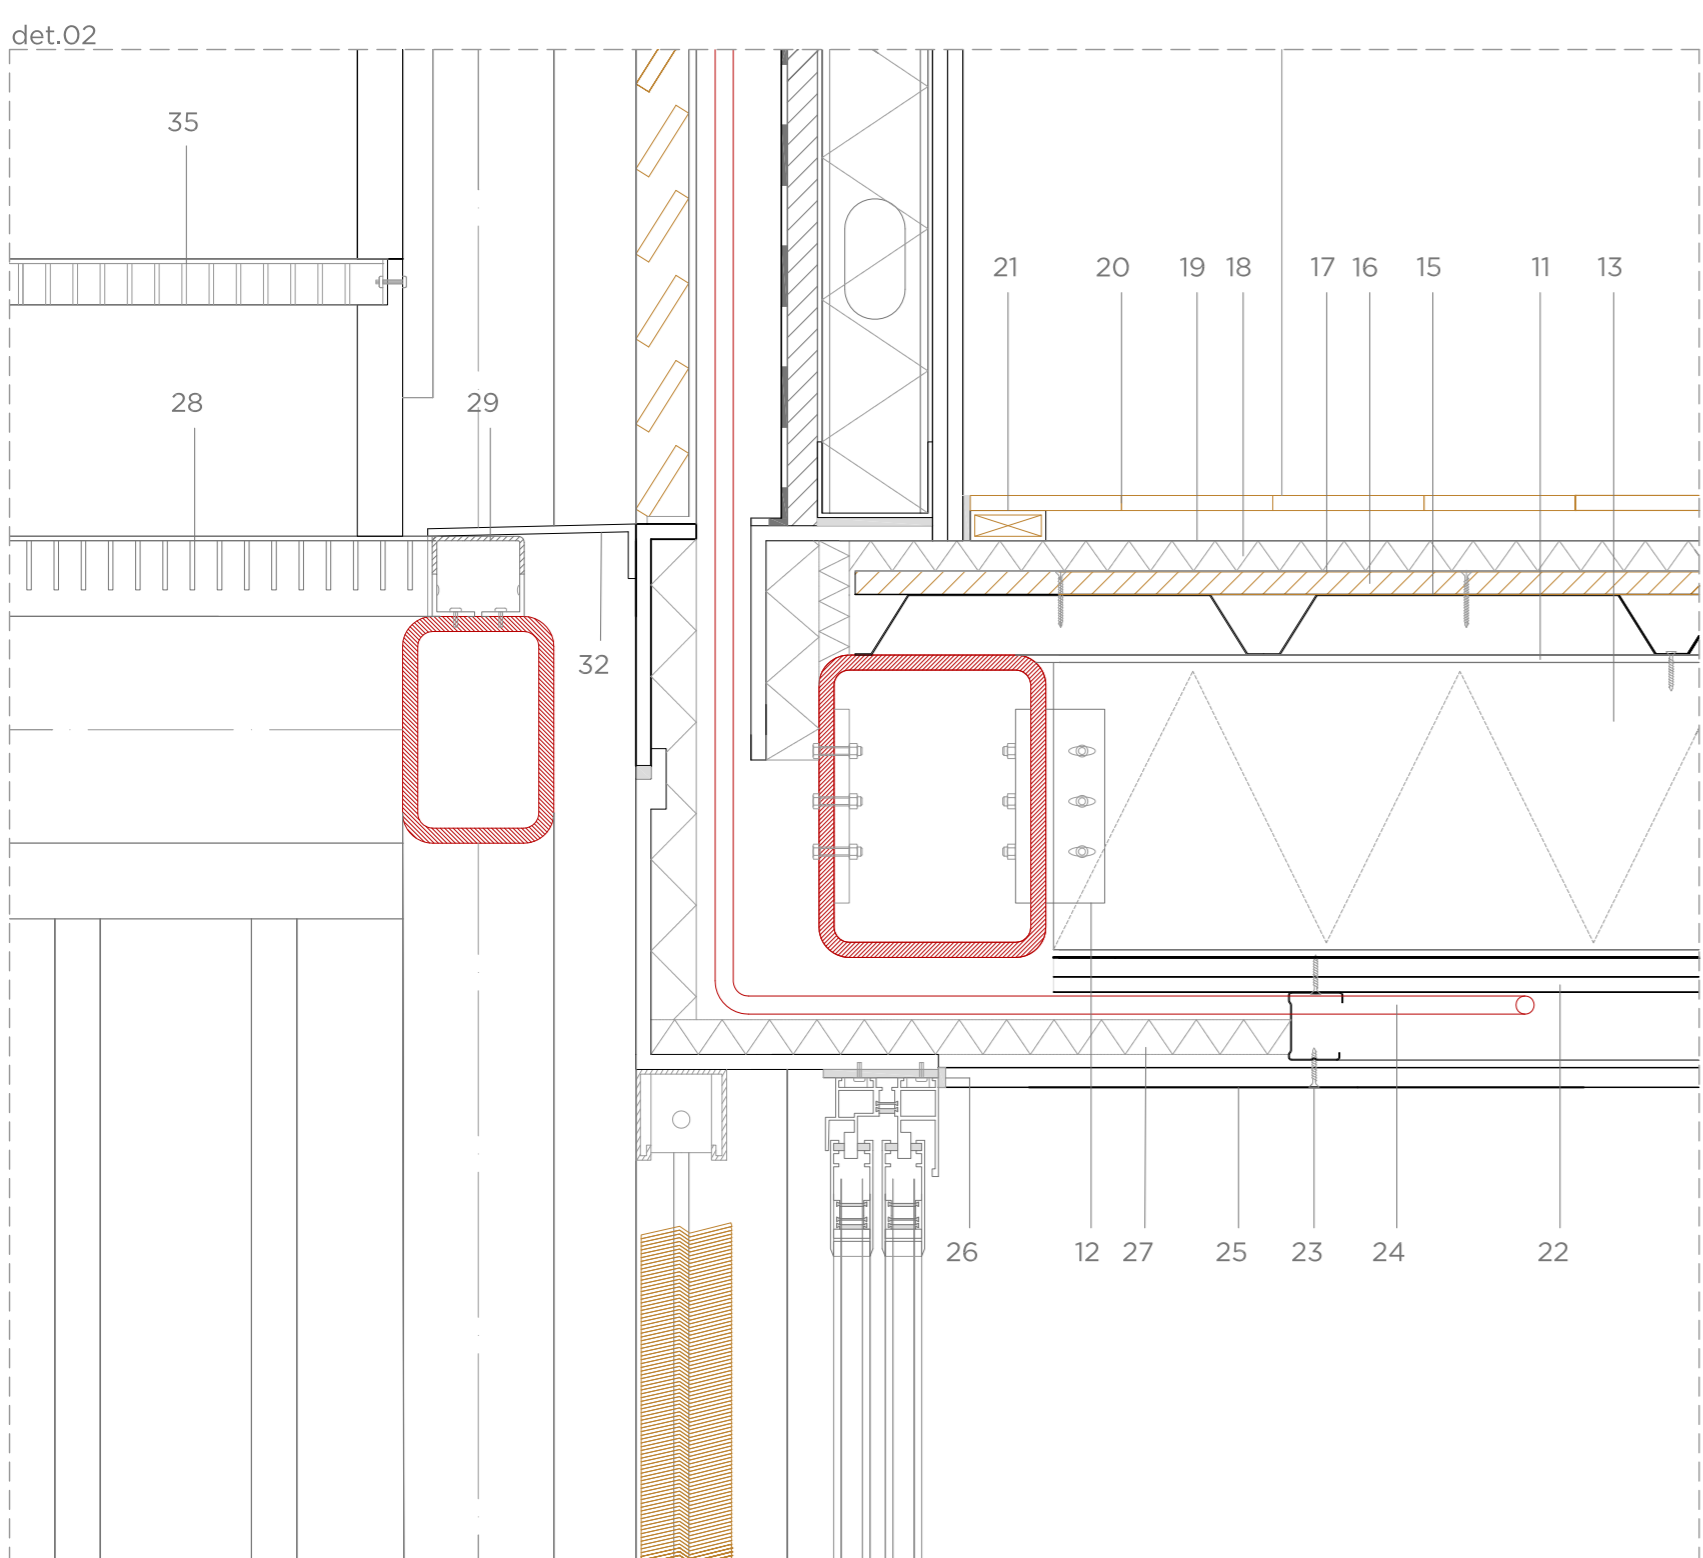
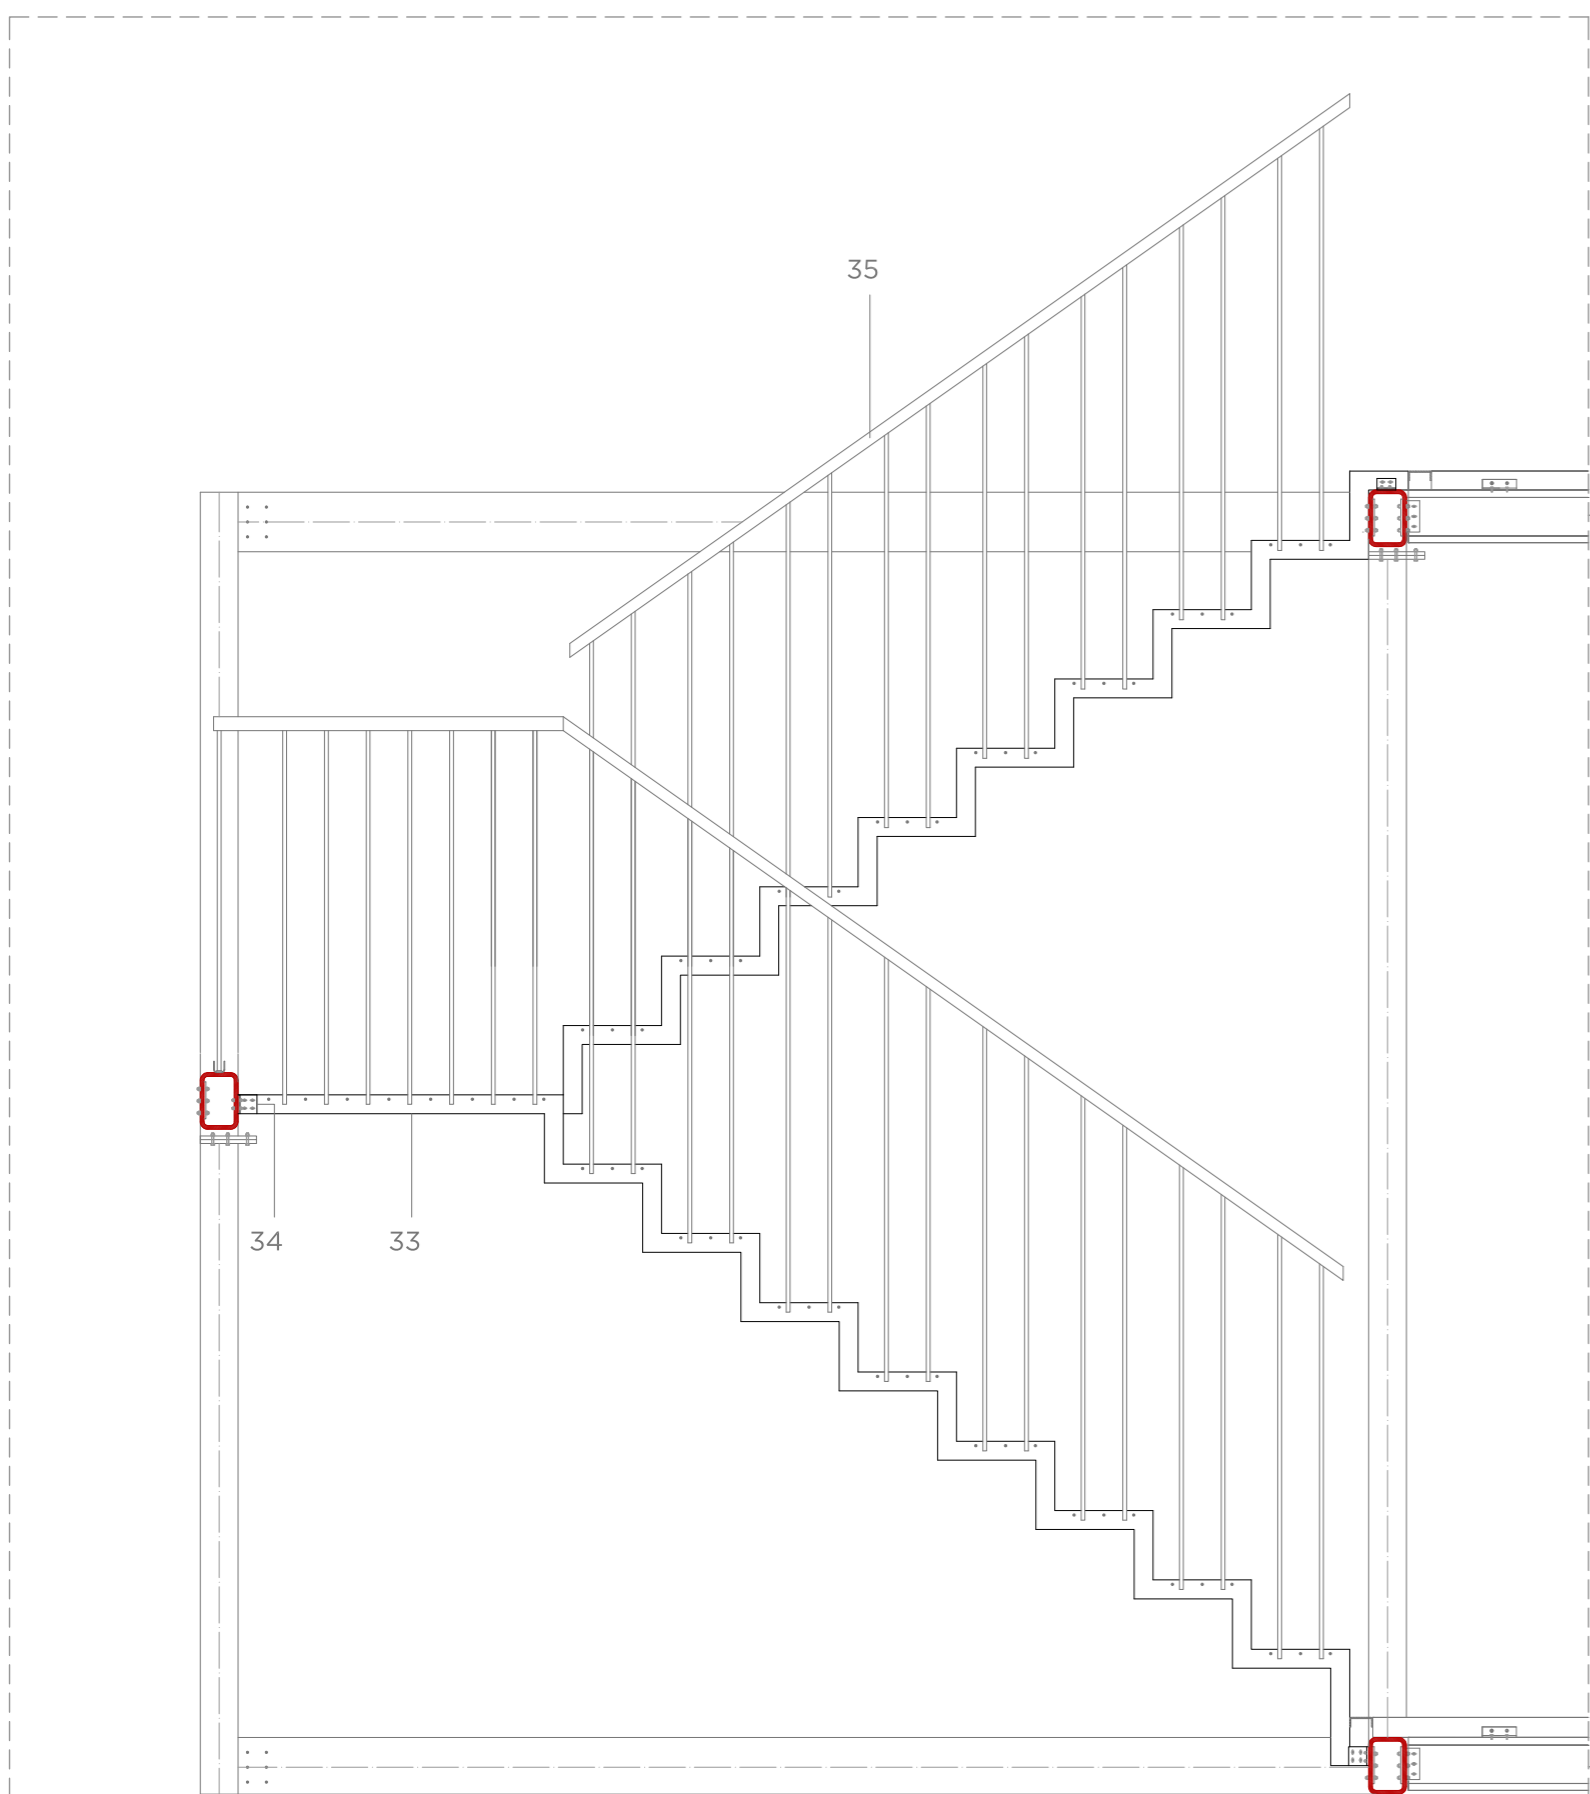


Secció constructiva de l'edifici

escala gràfica secció constructiva 1/20
escala gràfica secció detall 1/5

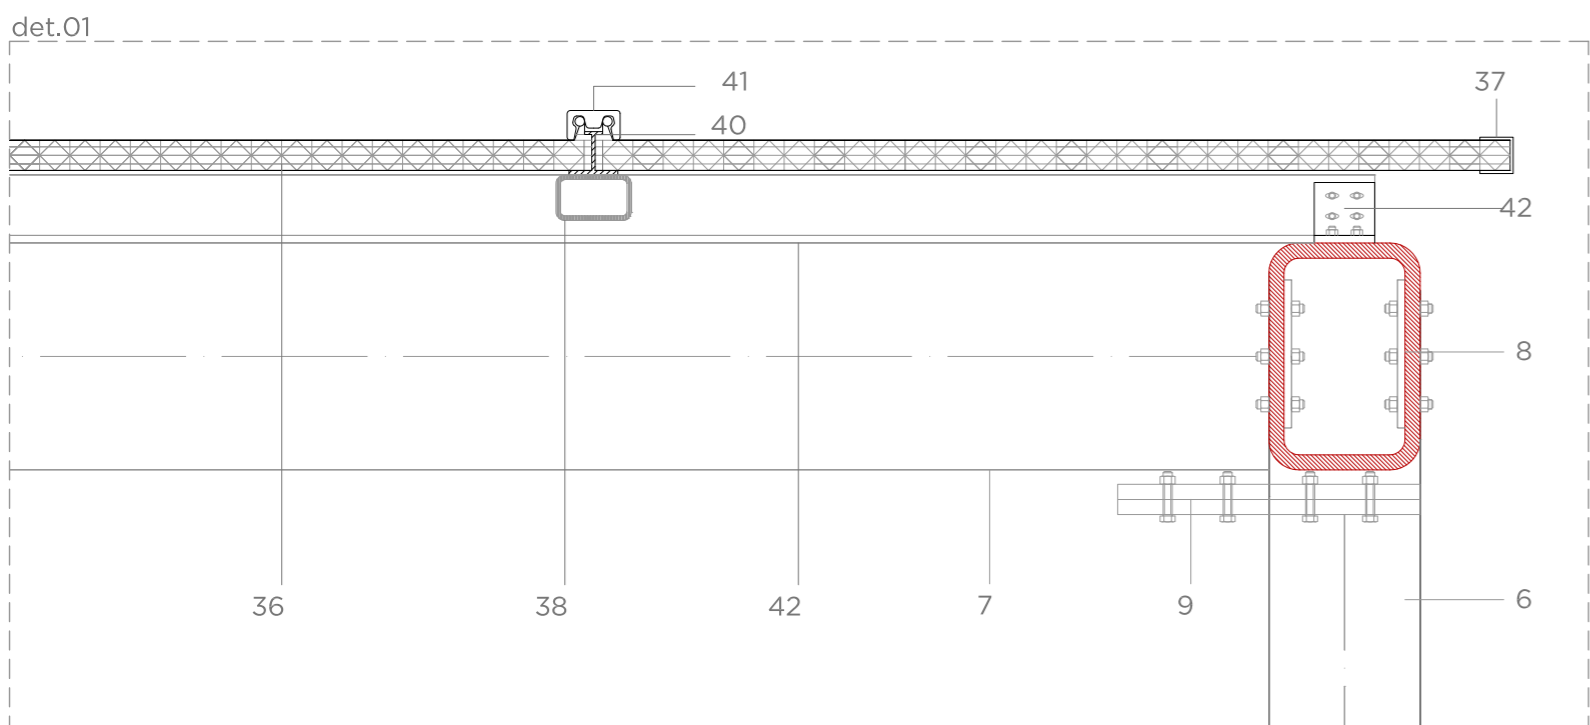

- Estructura habitatge**
1. Pilar de secció quadrada tubular de 15x15x1.2
 2. Jassera de secció rectangular tubular de 15x20x1
 3. Mensulas d'unió pilar / jassera roscada.
 4. Plaques d'unió soldades al pilar per unió perfils tubulars, roscada.
 5. Corretges C 270x20x7 d'acer galvanitzat conformat en sec
- Estructura escala**
6. Pilar de secció quadrada tubular de 10x10x1.2
 7. Jassera de secció rectangular tubular de 10x15x1
 8. Mensulas d'unió pilar / jassera roscada.
 9. Plaques d'unió soldades al pilar per unió perfils tubulars, roscada.
 10. Corretges C 270x14x5 d'acer galvanitzat conformat en sec.
- Forjat**
11. Corretge C 270x20x7cm d'acer galvanitzat conformat en sec.
 12. Perfil L 15x5 unió roscada corretge/ jassera
 13. Lana minera de baixa densitat 15 aïllant
 14. Perfil L 5x5 subjecció aïllant
 15. Greca d'acer Hacierco 40x250x0.8cm
 16. Placa d'OSB 120x270x2cm unió roscada
 17. Membrana acústica Danosa
 18. Aïllant polièstirè extruït 2cm
 19. Membrana amortiguadora d'impacte.
 20. Parquet Flotant
 21. Subestructura travesser de fusta per nivell Junta neoprè amortiguador deformacions.
- Fals sostre**
22. Dues plaques guix 1,3 protecció Foc subjectes a les corretges
 23. Perfil C 4,5 cm roscades a les corretges
 24. Instal·lacions
 25. Placa guix 13
 26. Llistó neoprè possibles deformacions.
 27. Placa aïllant de poliètilè extrudit 2cm
- Entarimat**
28. Plaques d'entramat metàl·lic d'acer galvanitzat 290x1400
 29. Distanciadors entre plaques 60
 29. Perfil d'unió 90x28
- Coberta Deck**
30. Creuetes d'unió entre perfils
 31. Perfil d'acer plegat formant pendent i gotero.
- Escala**
32. Perfil formador de escala d'acer galvanitzat 3 cm guix
 33. Unió L a estructura 0,5 cm
 34. Esglao de reixa d'acer galvanitzat amb unió per rosca. 100x30x5
 35. Barana autoportant de perfils de 2cm amb unió roscada al perfil escala
- Coberta escala**
36. Panells autoportants de policarbonat cel·lular 300x60x2
 37. Cinta cantell d'alumini
 38. Subestructura acer galvanitzat de secció rectangular tubular de 50x30x0.5
 39. Perfil en I de sistema Thermoclick entre panells.
 40. Recobriments de policarbonat cel·lular entre unió de panells anti-agua.
 41. Perfil en L unió roscada subestructura/jassera.
 42. Corretge C d'acer galvanitzat conformat en sec 50x30mm
- Coberta Deck**
43. Perfil d'acer galvanitzat plegat formant goteo.
 44. Perfil d'acer galvanitzat plegat formant socul inclinat
 45. Aïllant poliètil·lè estudiat 15 cm formant pendent
 46. Triple placa de làmines de butil soldades resistents als rajos UV.
 47. Subestructura de montants 70x50mm i travessers de 75x50mm.
 48. Placa d'acer galvanitzat enbeldidora, fixació roscada a la subestructura.
- Unió façana amb fonamentació**
49. Perfil d'acer plegat tapeta carpinteria.
 50. Placa guix 1.3 resistent al foc.
 51. Perfil en C d'acer galvanitzat, subestructura socul exterior.
 52. Aïllant llana mineral densitat 150 kg/m2.
 53. Paviment exterior.
 54. Placa d'acer galvanitzada envellidora per salvar pendent de carrer.
 55. Perfil en U 3x3cm roscat a estructura per suport placa envellidora.
 56. Drenatge fonaments.