




ALÇAT NORD E 1200

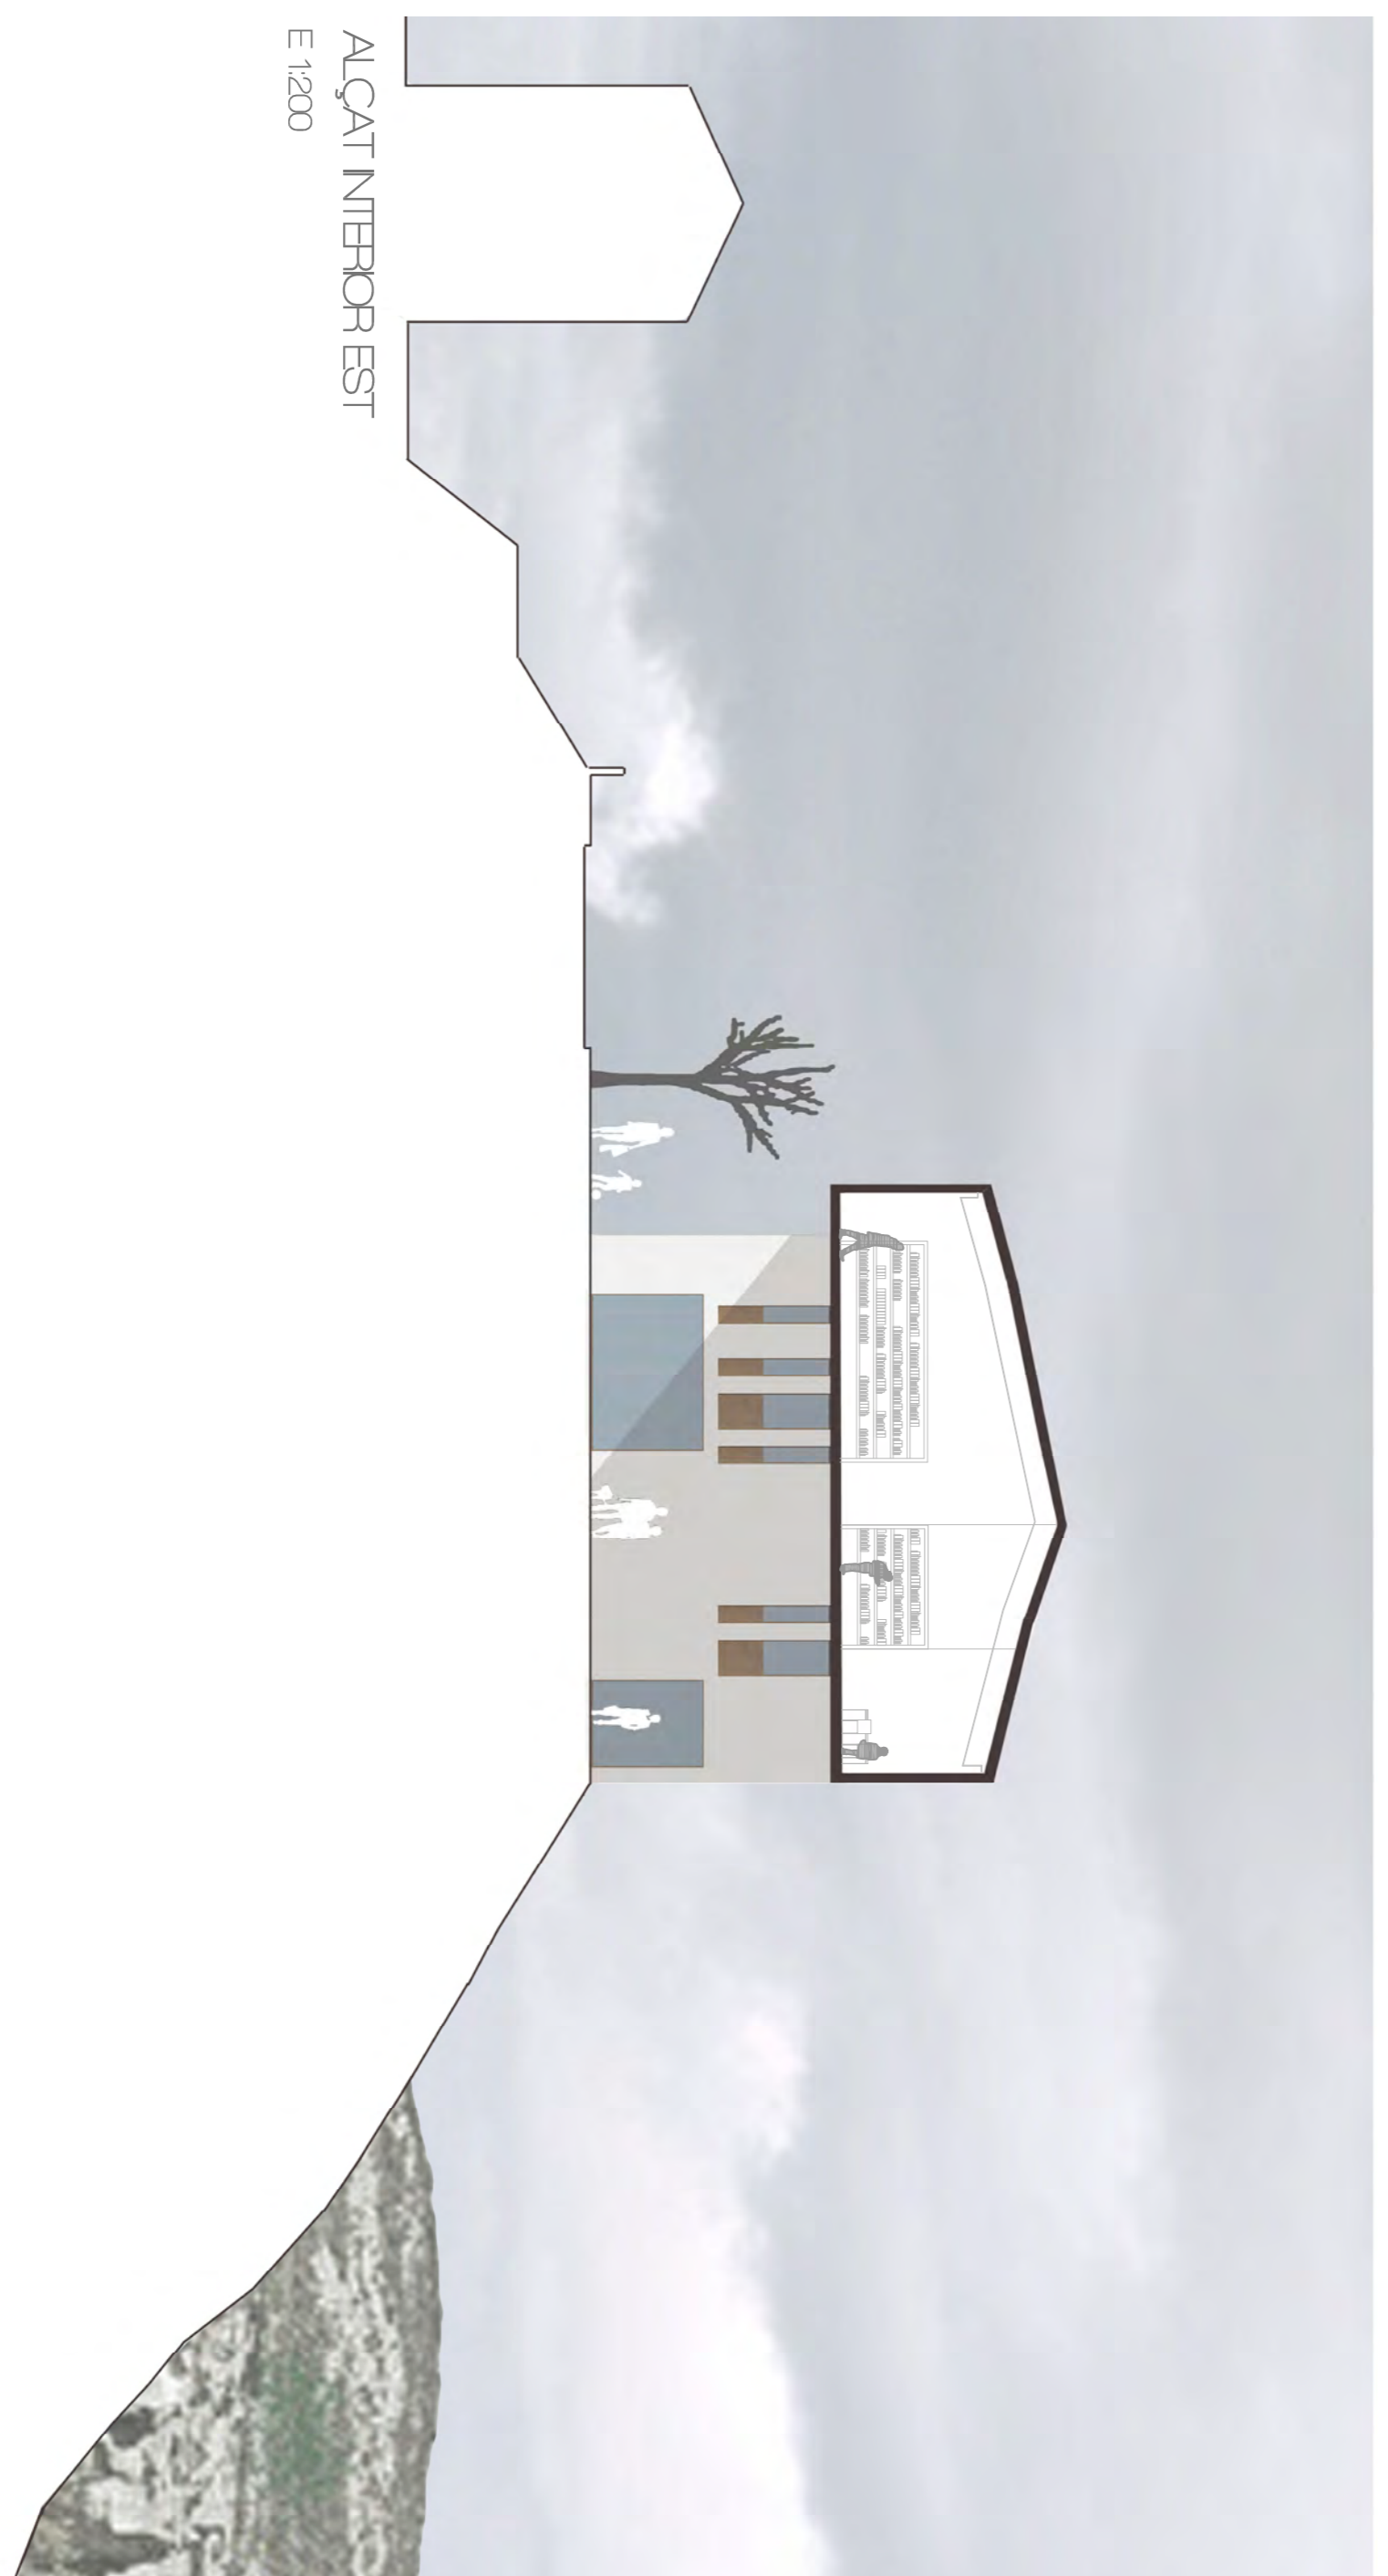

ALÇAT INTERIOR EST
E 1200



ALÇAT INTERIOR OEST
E 1200