


Anàlisi del territori

■ ESTUDI DEL FUTUR TRAMGROUND SON LLÀTZER. DELIMITACIÓ DE L'ÀMBIT DE TREBALL I DEFINICIÓ DELS PRINCIPALS ELEMENTS QUE EL CONTÉ

PROPOSTA DEL PDSTIB PER A LA REVITALITZACIÓ DEL TORRENT GROS

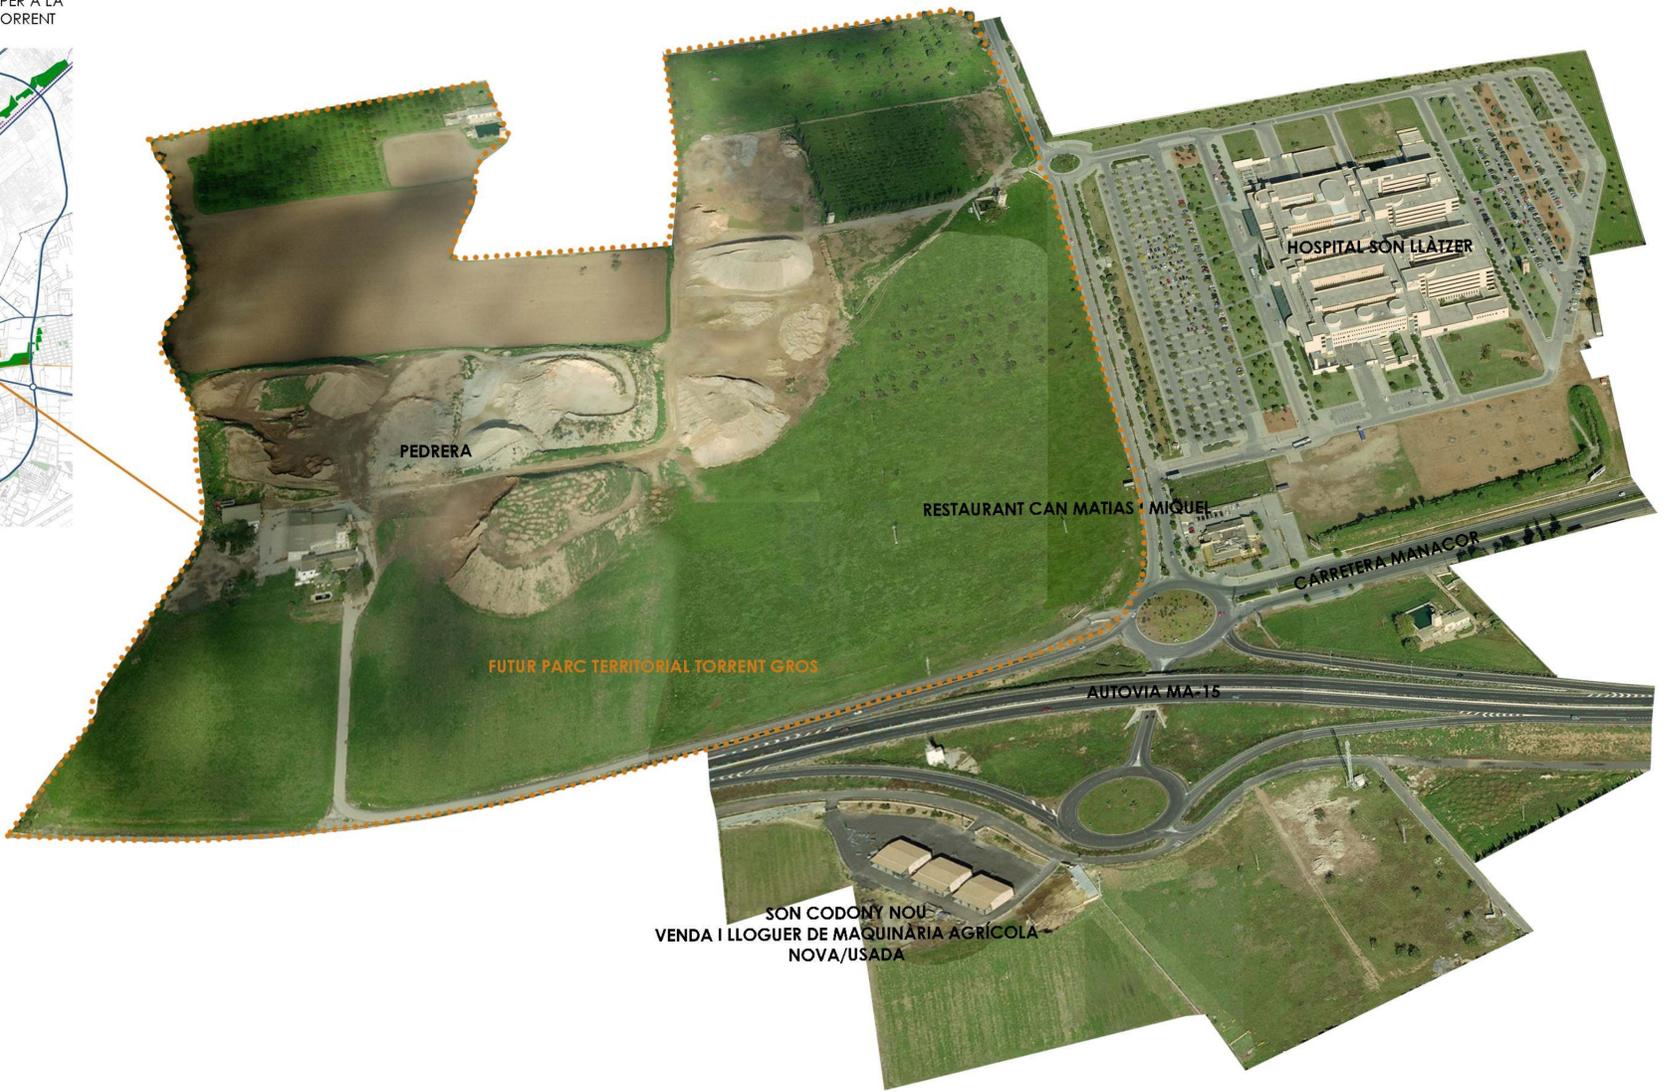


ÀMBIT D'ACTUACIÓ CONTINGUT DINTRE DE LES TRES FASES TERRITORIALS


CADASTRE

USOS DEL SÒL

TIPUS DE VEGETACIÓ PRINCIPAL DINS L'ÀMBIT

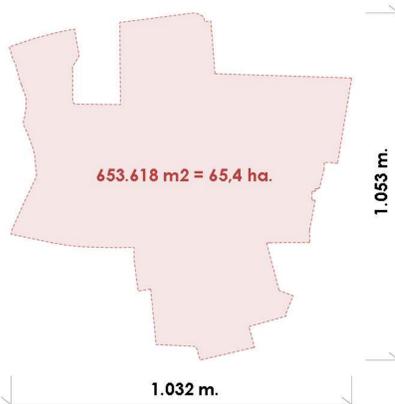

- Erial, Improductiu
- Herbaci secà
- Herbaci regulu
- Cítrics
- Altres fruiters
- Hort
- Garriga
- Jardí
- Zona no pavimentada, Terra
- Zona pavimentada, Asfaltada
- Parc urbà
- Pedrera
- Zona d'inundabilitat

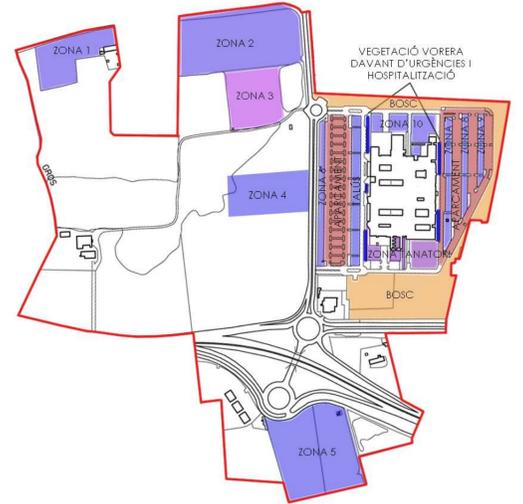

L'àmbit de treball del tramground Son Llätzer ve integrat dintre de les tres fases territorials abans esmentades: la primera fase referent a les traces horitzontals (VIA VERDA I VIA TRAM) i el segon cinturó; la segona fase referent a les tramgrounds pròpiament dites, on l'àmbit d'actuació, com en la tramground Son Llätzer, augmenta molt més del simple límit de la via de circulació; i, finalment, la tercera fase constituïda per les traces verticals (TORRENT GROS) la qual recollirà part de l'àmbit d'actuació del tramground Son Llätzer en referent a la zona delimitada entre l'hospital i el torrent Gros on s'acabarà de definir el futur parc territorial, el qual començarà a ser definit durant l'elaboració del tramground que ara ens pertoca.

TALÚS



Olivera del paradís/Olivo de bohemia/Elaeagnus angustifolia
Mimosa/Mimosa/Acacia saligna
Xiprer leylandii/Ciprés leylandii/Cupressus leylandii
Llorer rosa/Adelfa/Nerium oleander
Gram/Grama/Cynodon dactylon

BOSC



Figuera de Port Jackson/Higuera de Port Jackson/Ficus rubiginosa
Llorer d'Índies/Laurel de Índies/Ficus nitida
Xicarandana/Jacaranda/Jacaranda mimosifolia
Ametller/Almendro/Prunus dulcis
Ullastre/Acebucher/Olea europaea
Garrover/Algarrobo/Ceratonia siliqua
Pi blanc/Pino carrasco/Pinus halepensis
Llentiscle/Lentisco/Pistacia lentiscus
Xiprer/Ciprés/Cupressus sempervirens
Murta/Mirto/Myrtus communis
Estepa blanca/Estepa blanca/Cistus albidus
Estepa negra/Estepa negra/Cistus monspeliensis
Aladern/Aladierno/Rhamnus alaternus

APARCAMENT



Morena blanca/Morena blanca/Morus alba

ZONA 1



Olivera del paradís/Olivo de bohemia/Elaeagnus angustifolia



Vinya/Viña/Vitis vinifera



Ametller/Almendro/Prunus dulcis

ZONA 2



Olivera del paradís/Olivo de bohemia/Elaeagnus angustifolia

ZONA 3



Vinya/Viña/Vitis vinifera



Xiprer/Ciprés/Cupressus sempervirens

ZONA 4 I 5



Ametller/Almendro/Prunus dulcis

ZONA 6



Olivera del paradís/Olivo de bohemia/Elaeagnus angustifolia



Xiprer leylandii/Ciprés leylandii/Cupressus leylandii



Gram/Grama/Cynodon dactylon

ZONA TANATORI



VORERES DAVANT D'URG. I HOSPIT.

ZONA 7, 8 I 9

