




sección 1 [acceso a la línea ferroviaria] escala 1/150

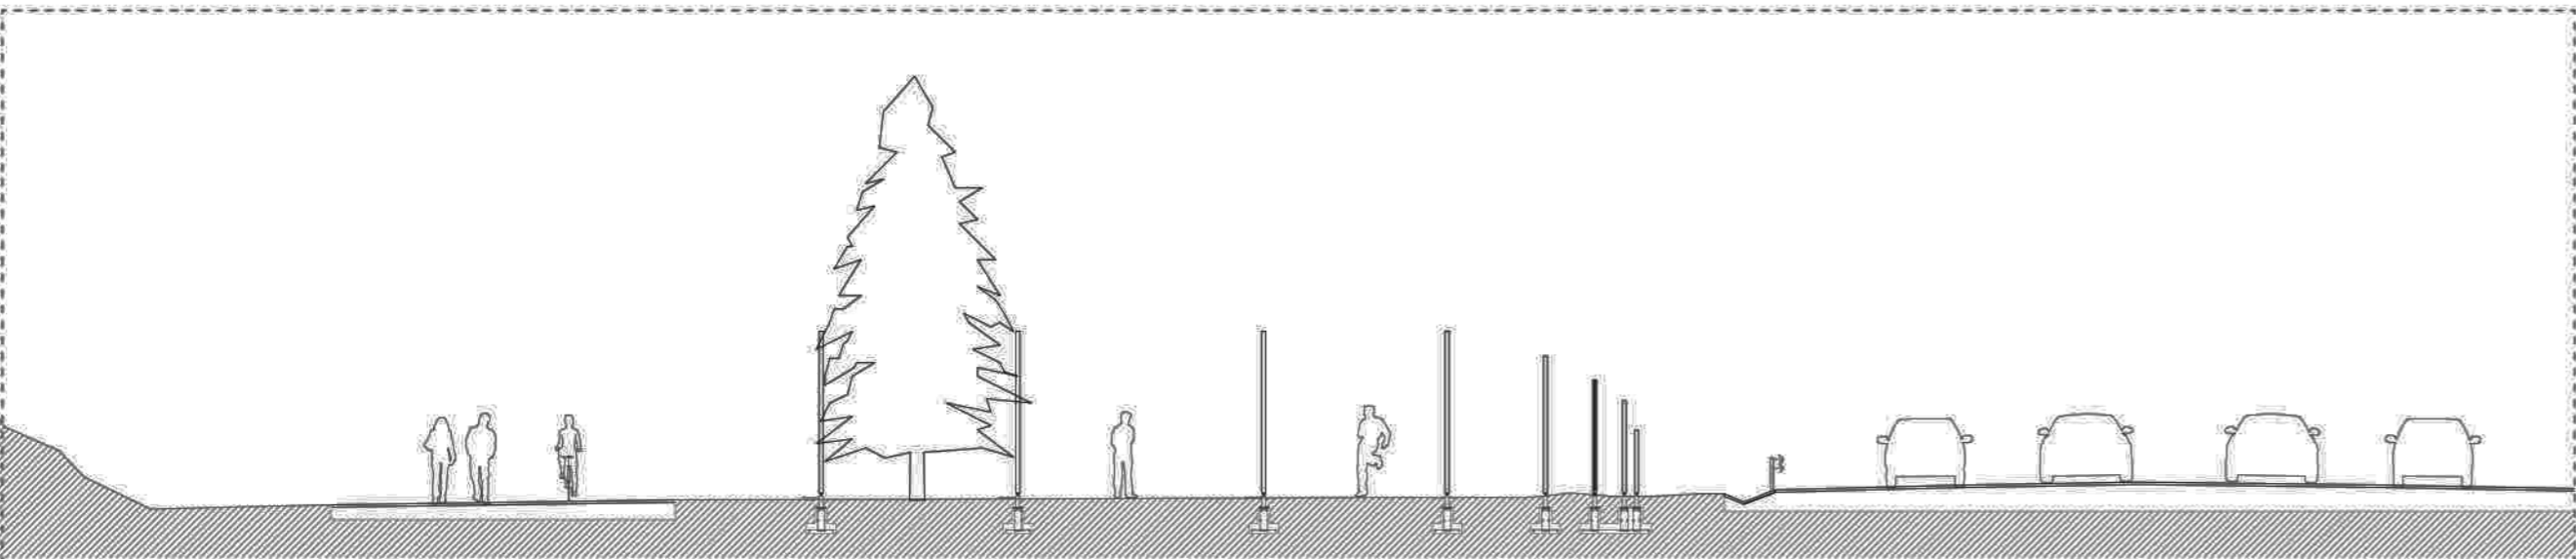


sección 2 [legada del acceso a la calle embajadores] escala 1/150

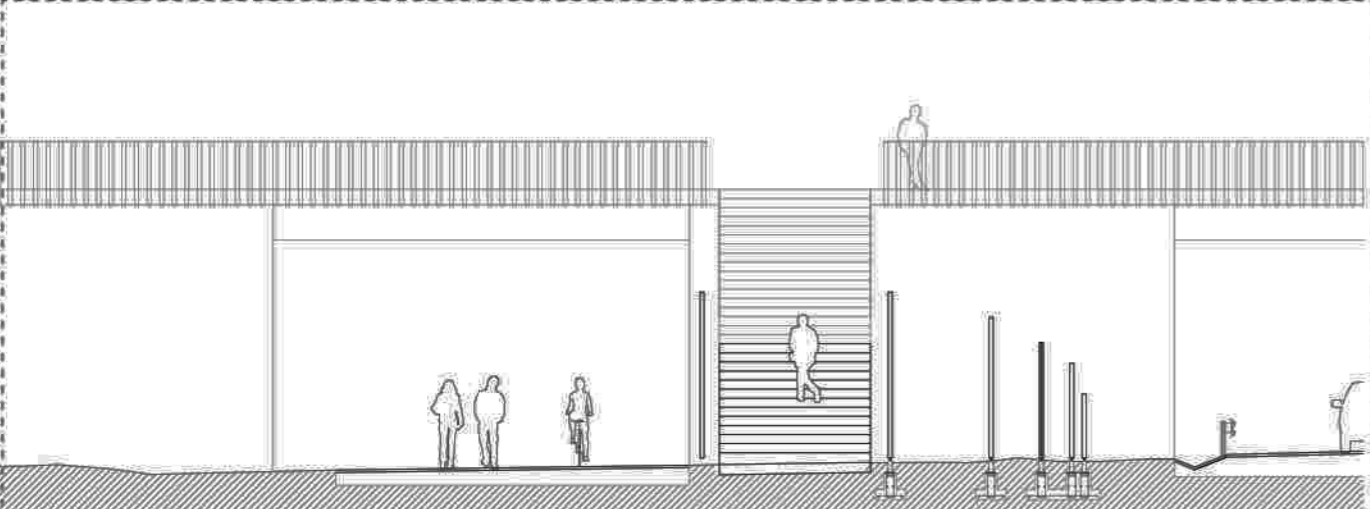


sección 3 [escalera de acceso a la calle embajadores] escala 1/150

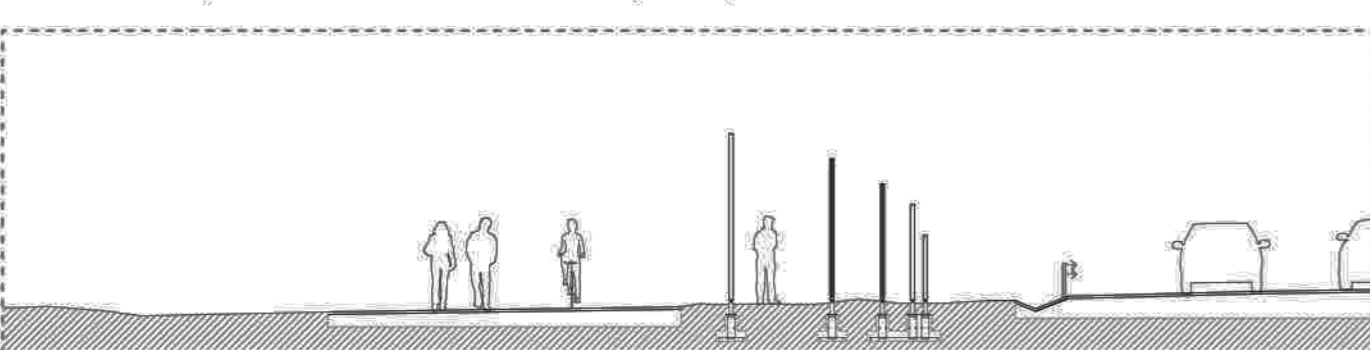


sección 4 [límite con pantalla acústica frente a las gradas] escala 1/150

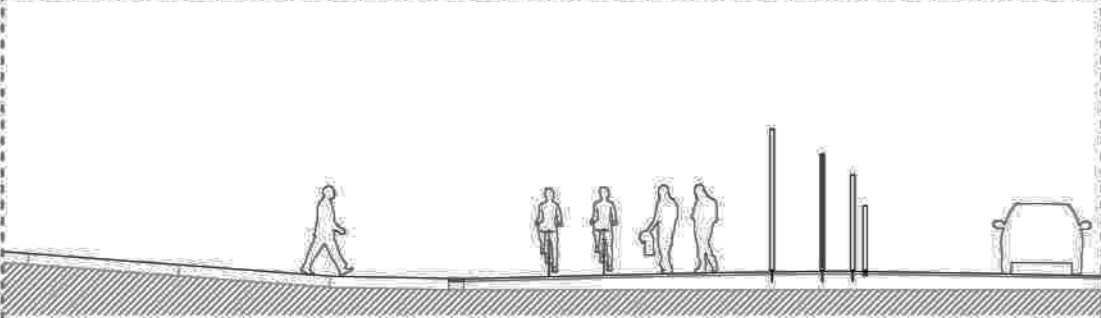




sección 5 [acceso en pendiente a las gradas y calle embajadores] escala 1/150

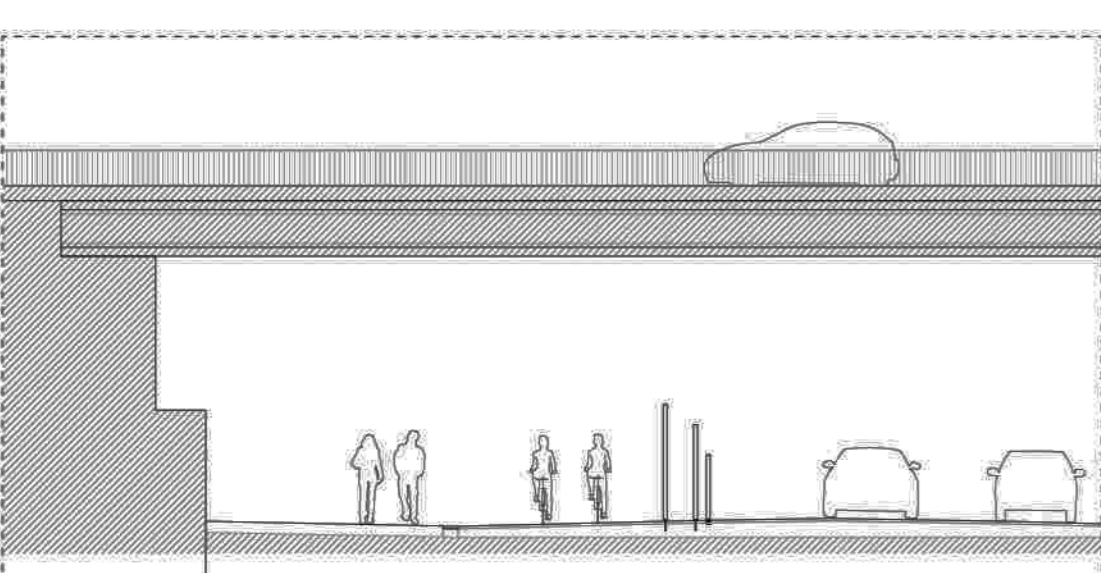

sección 6 [acceso al Manzanares + acceso ocasional m30] escala 1/150

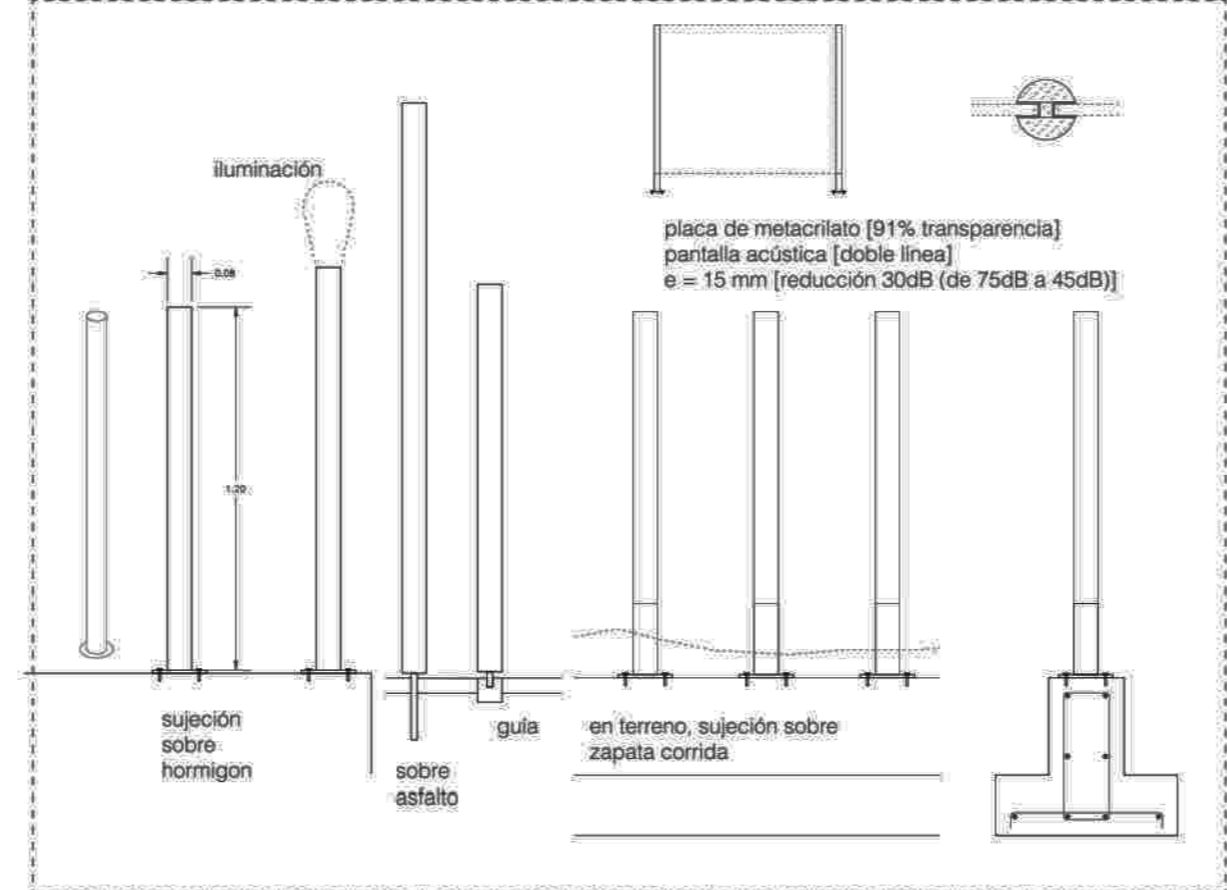

elemento de límite [madera de abeto, 8cm diámetro]

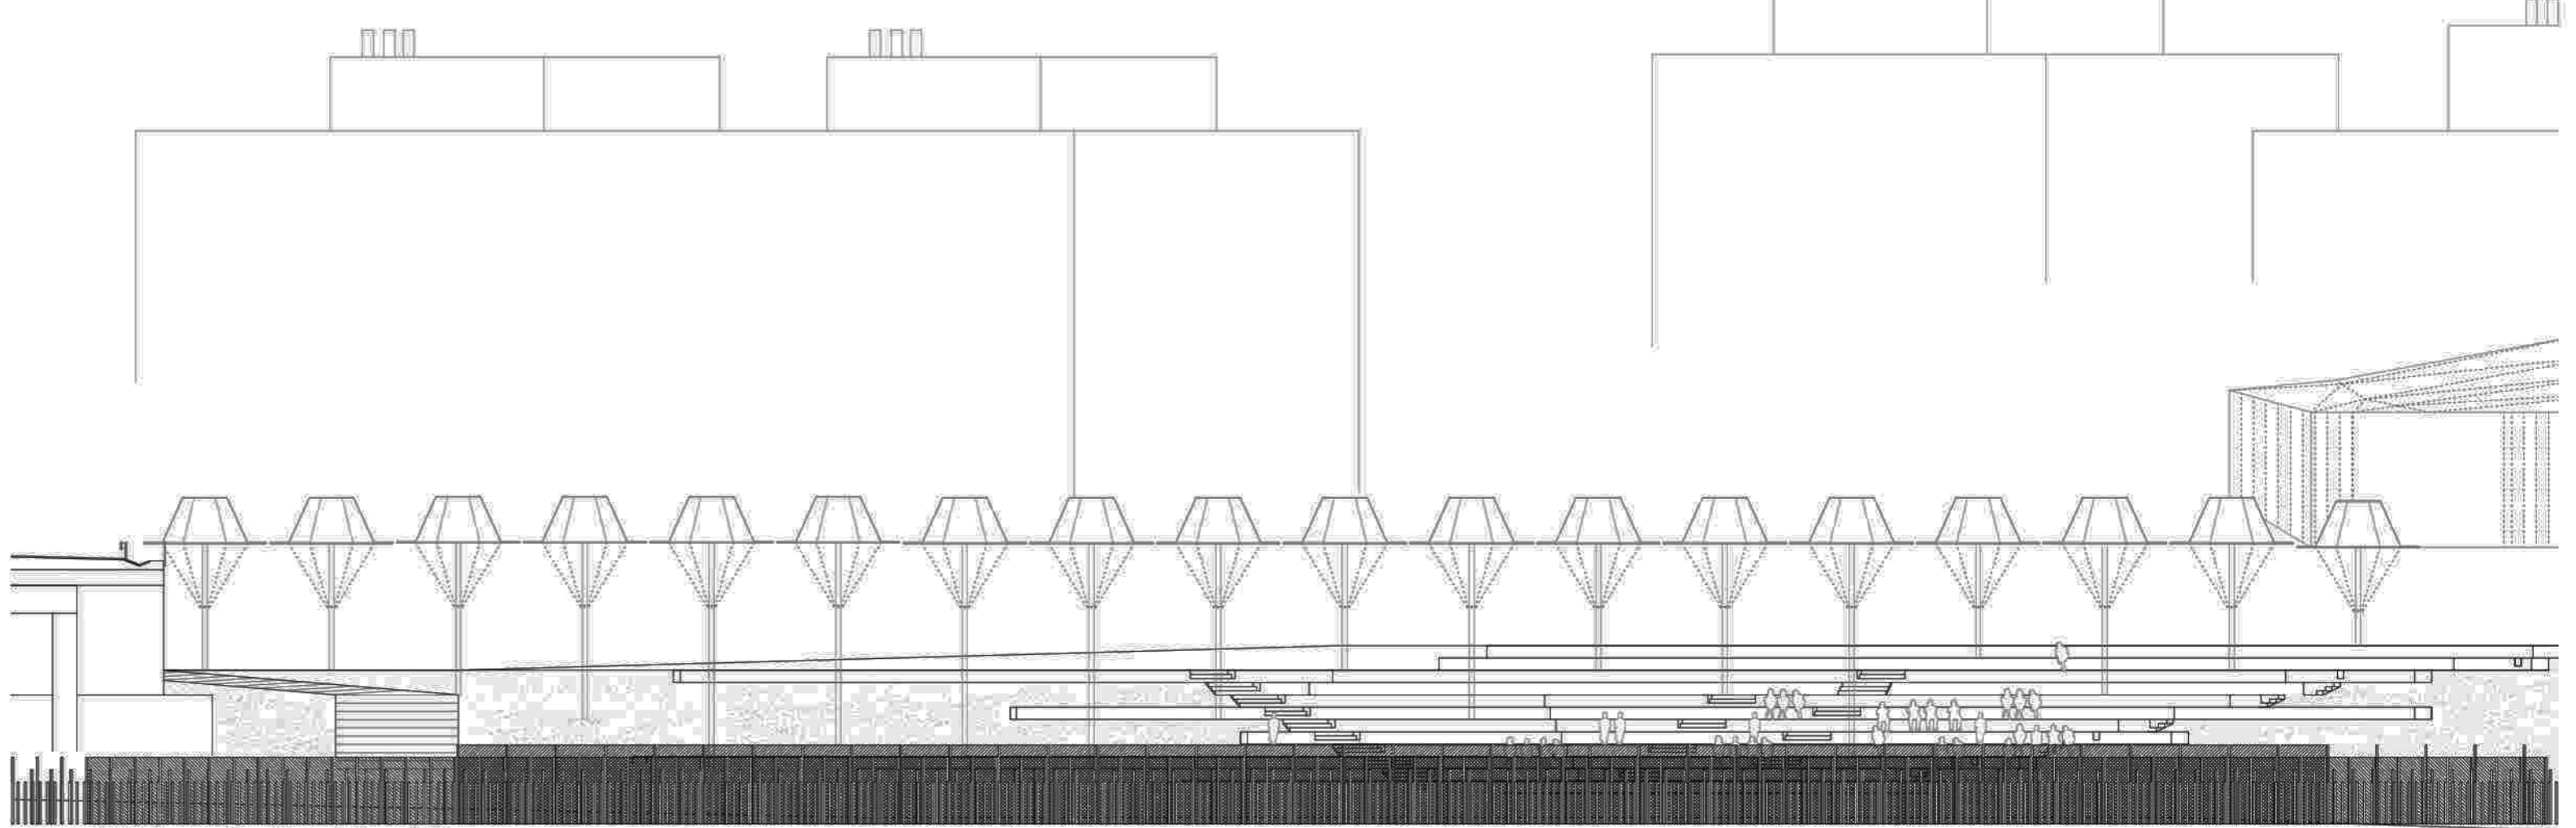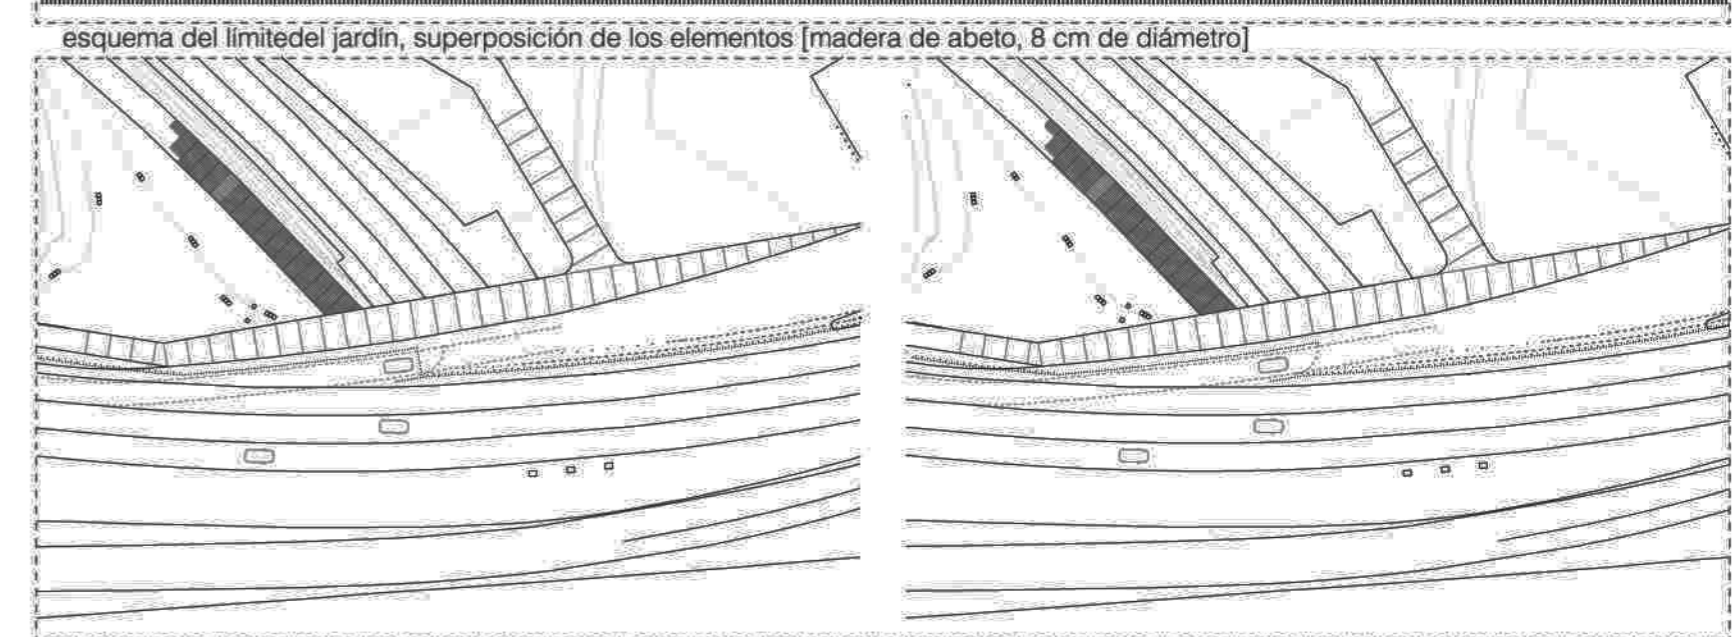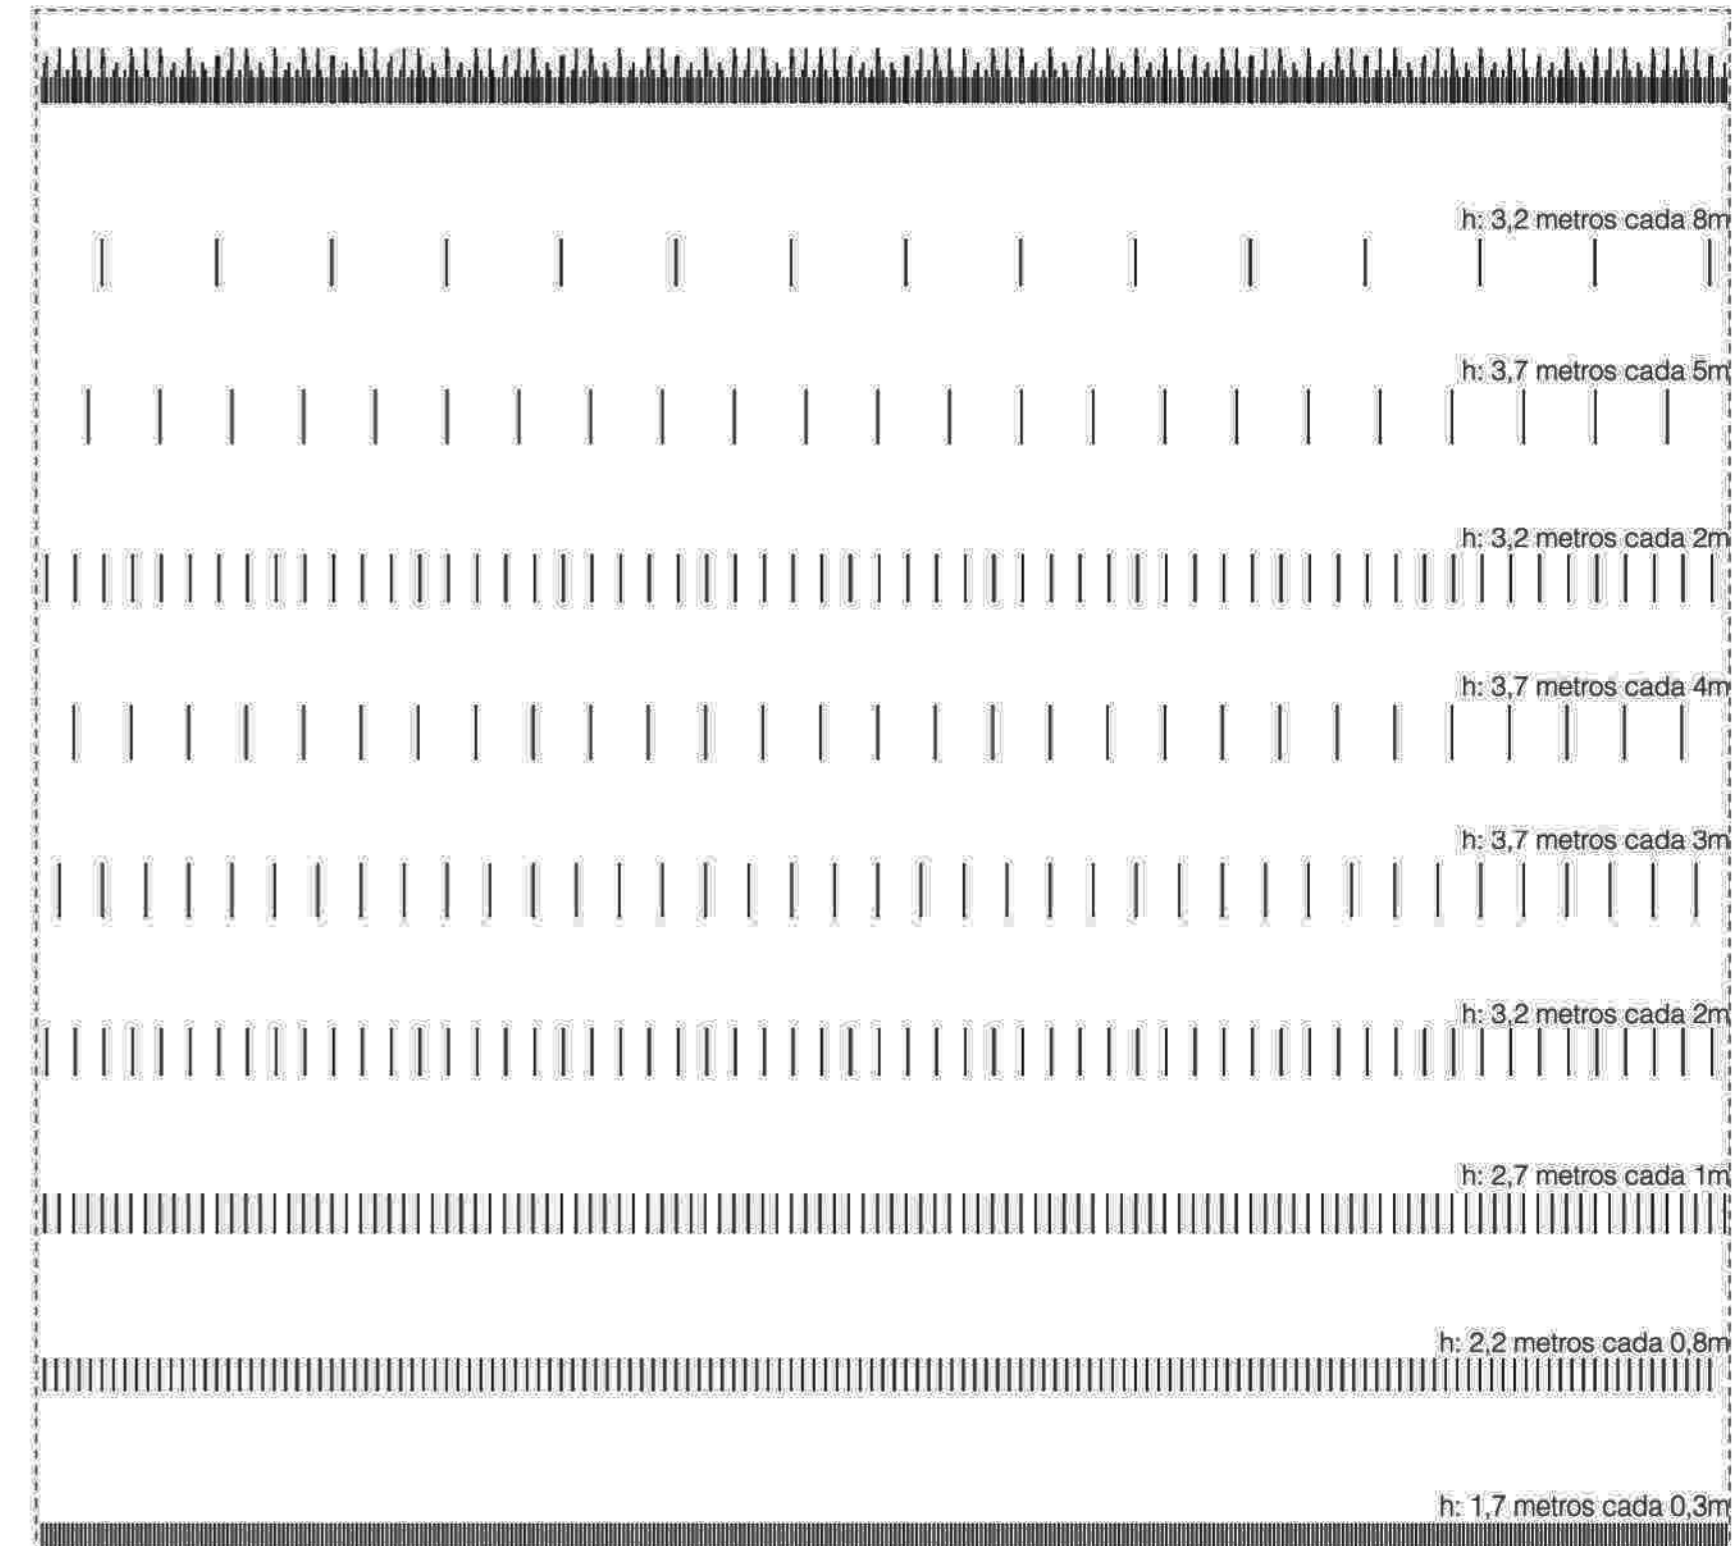

alzado del límite y protección acústica 1/150

