

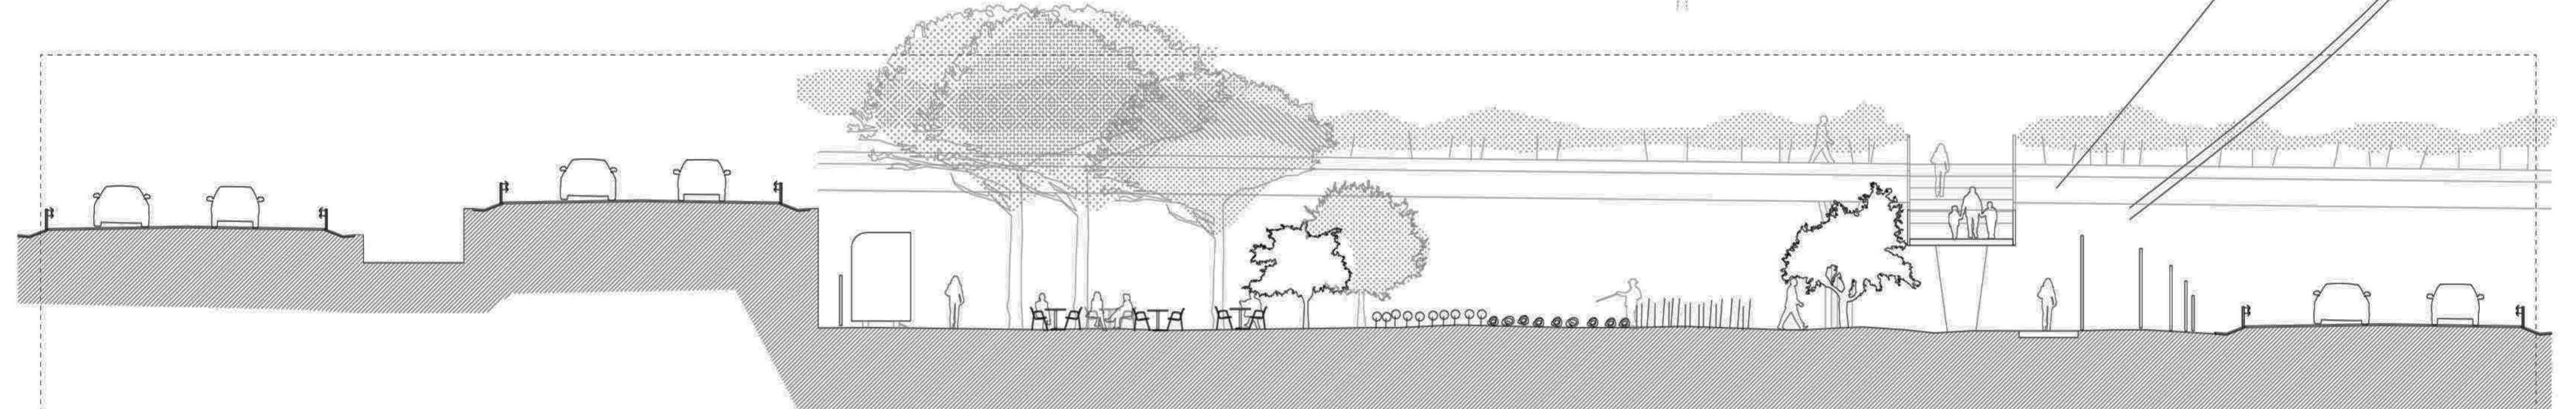
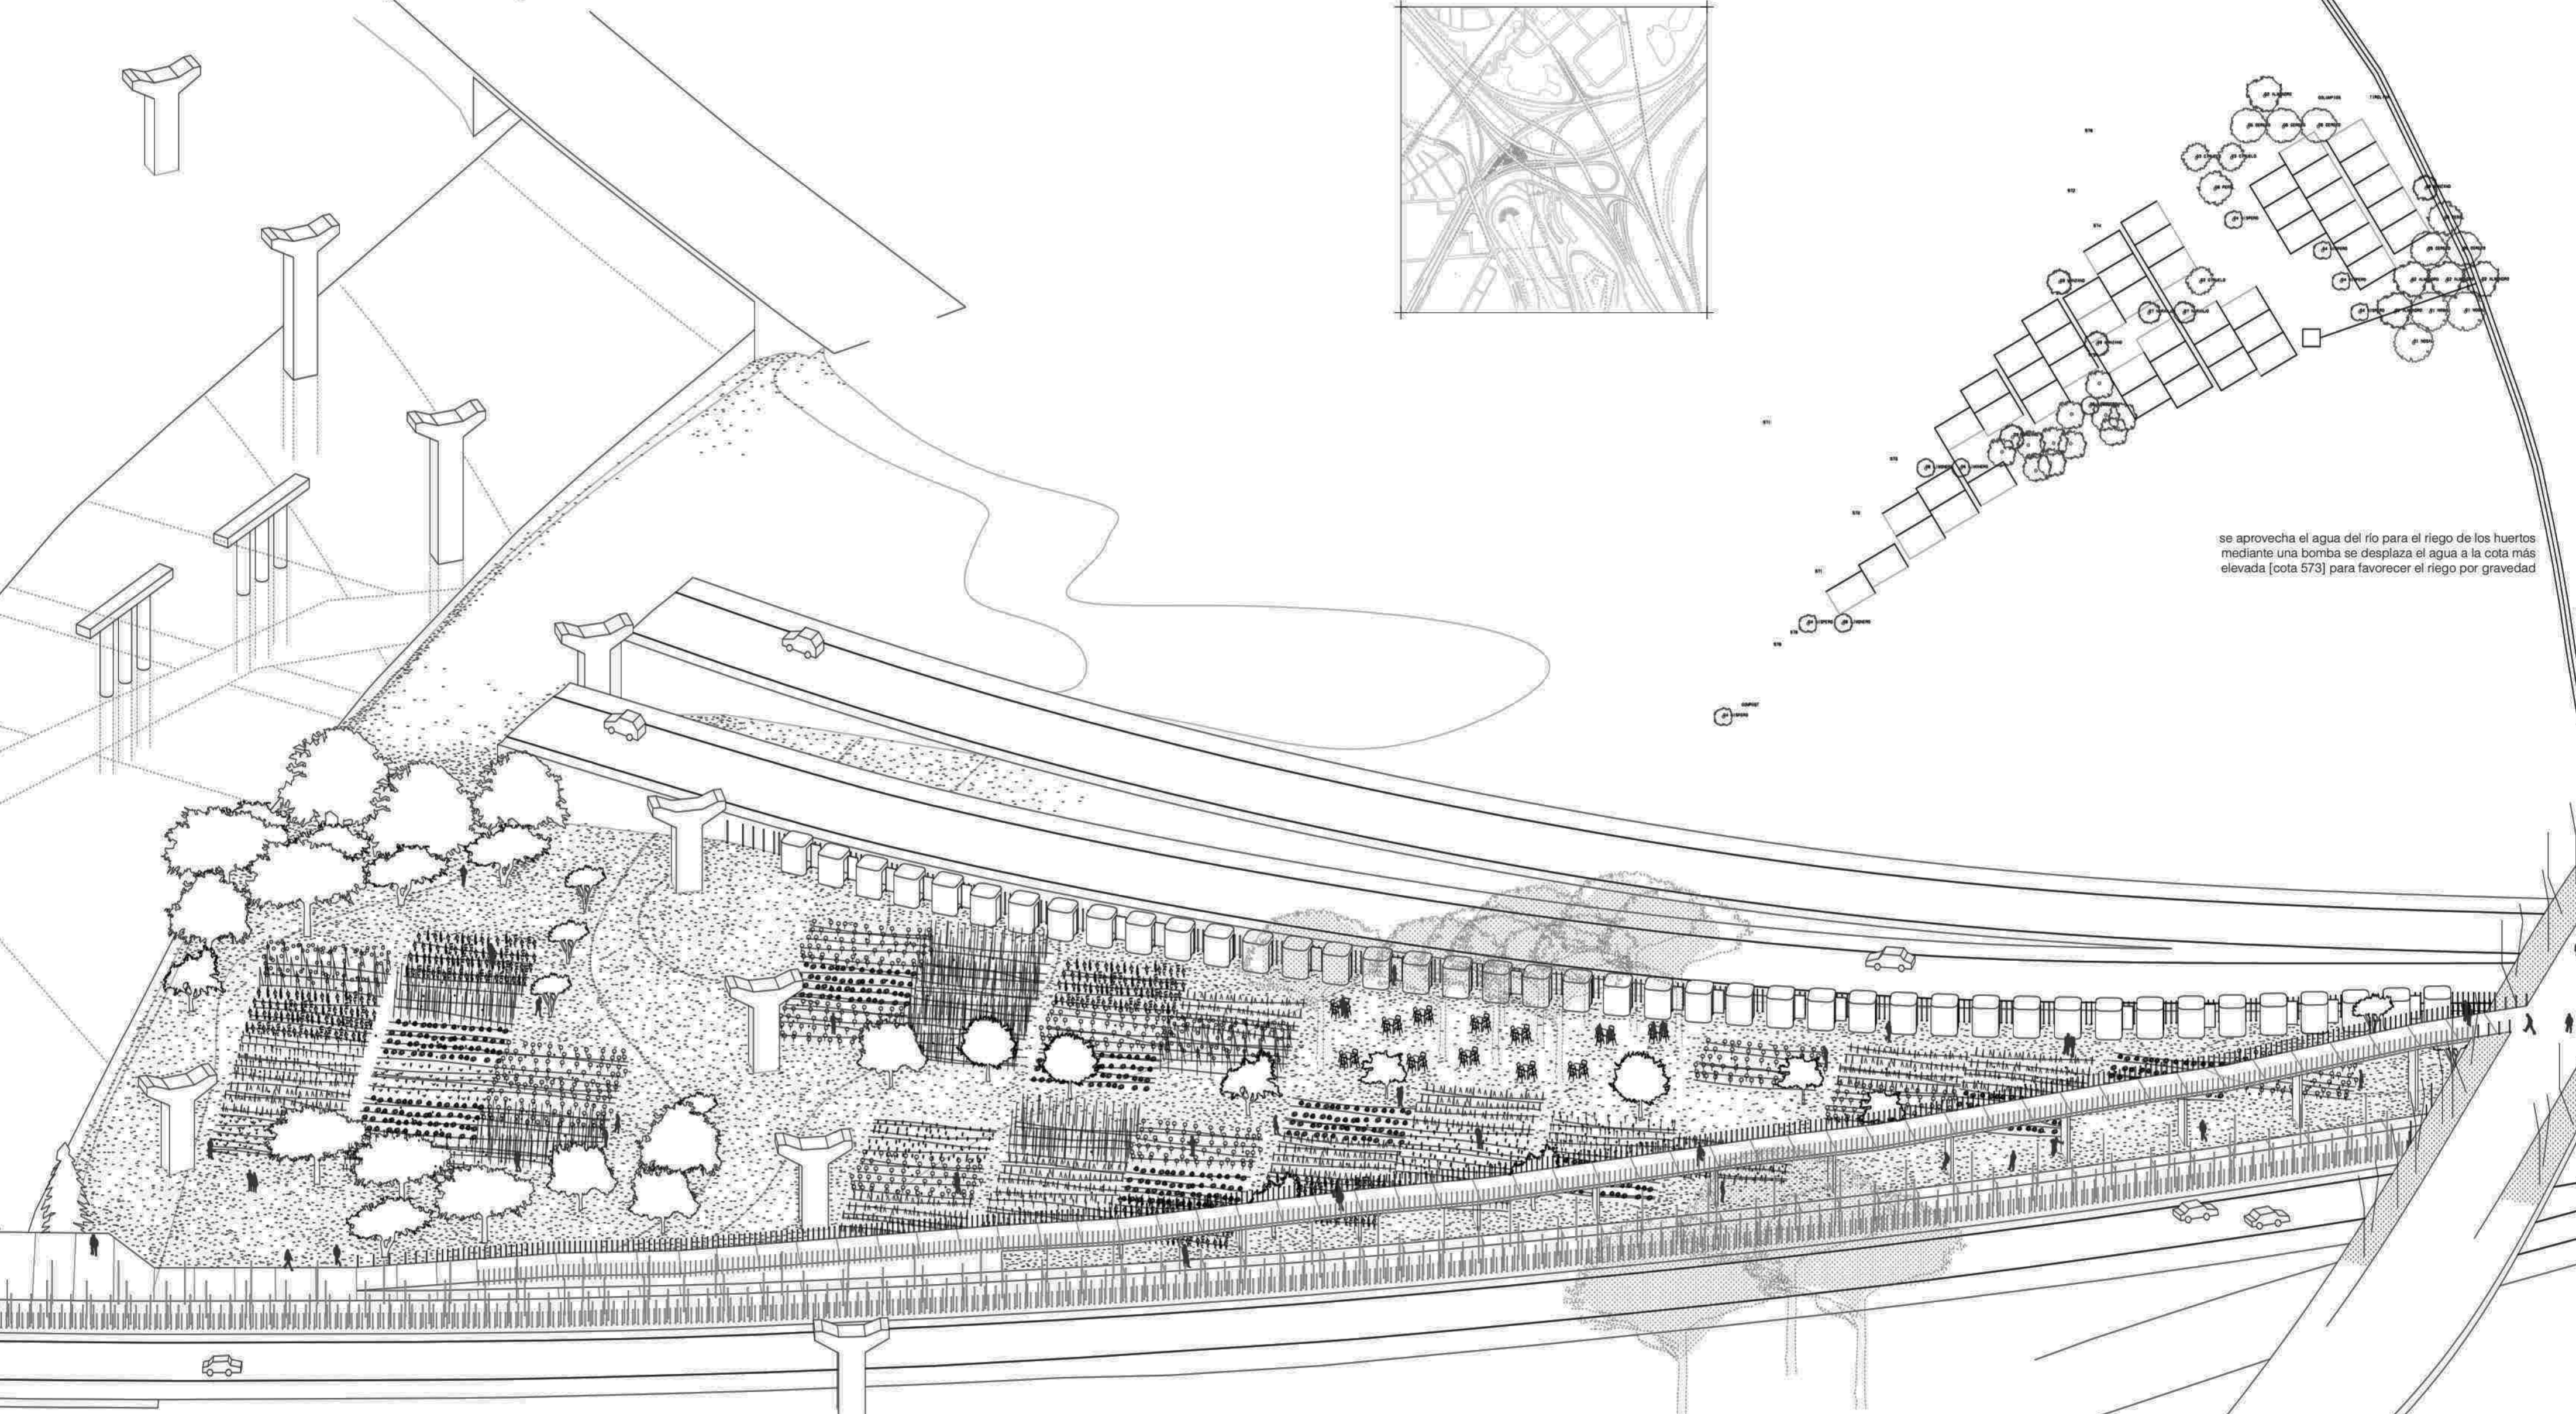


se aprovecha el agua del río para el riego de los huertos mediante una bomba se desplaza el agua a la cota más elevada (cota 573) para favorecer el riego por gravedad

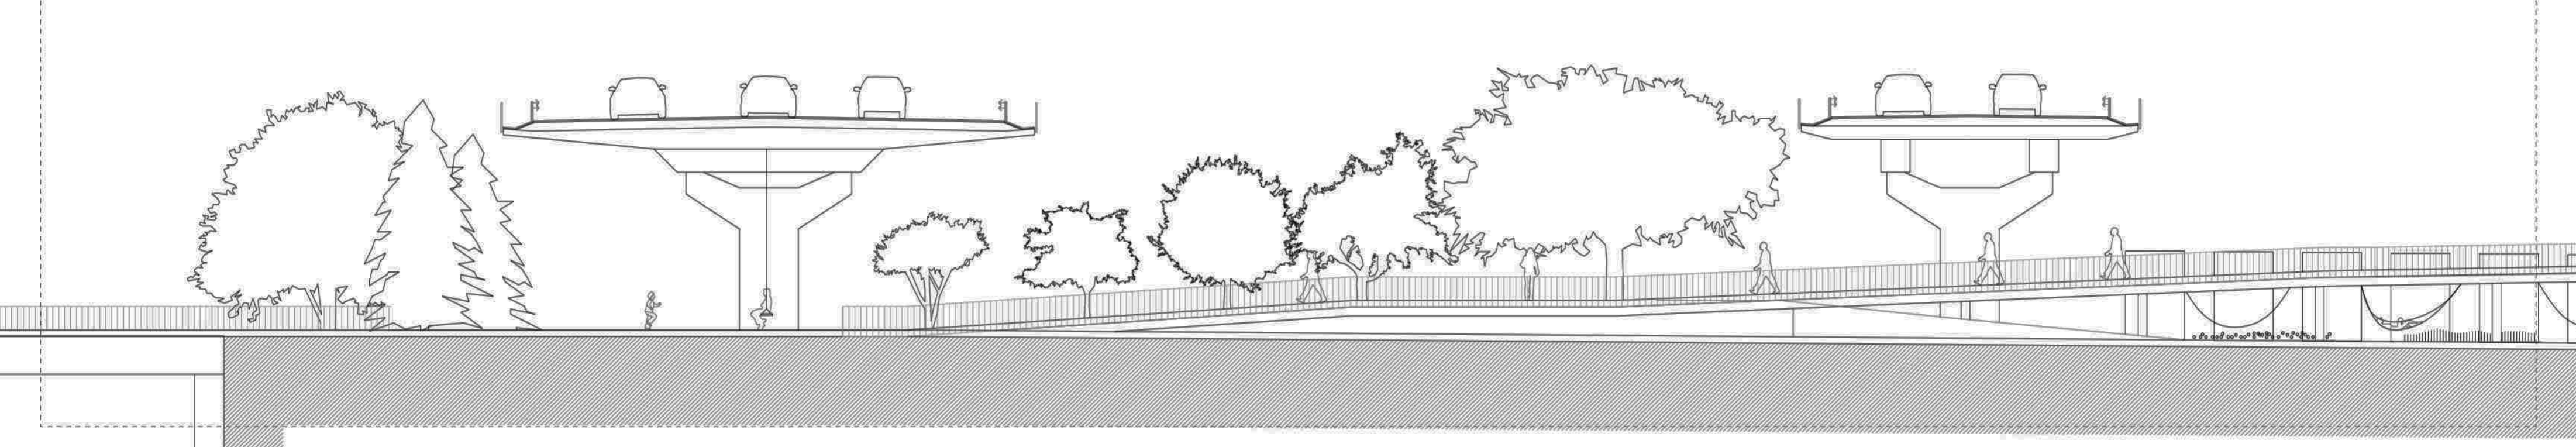

sección transversal con los límites del área de los huertos (escala 1/150)

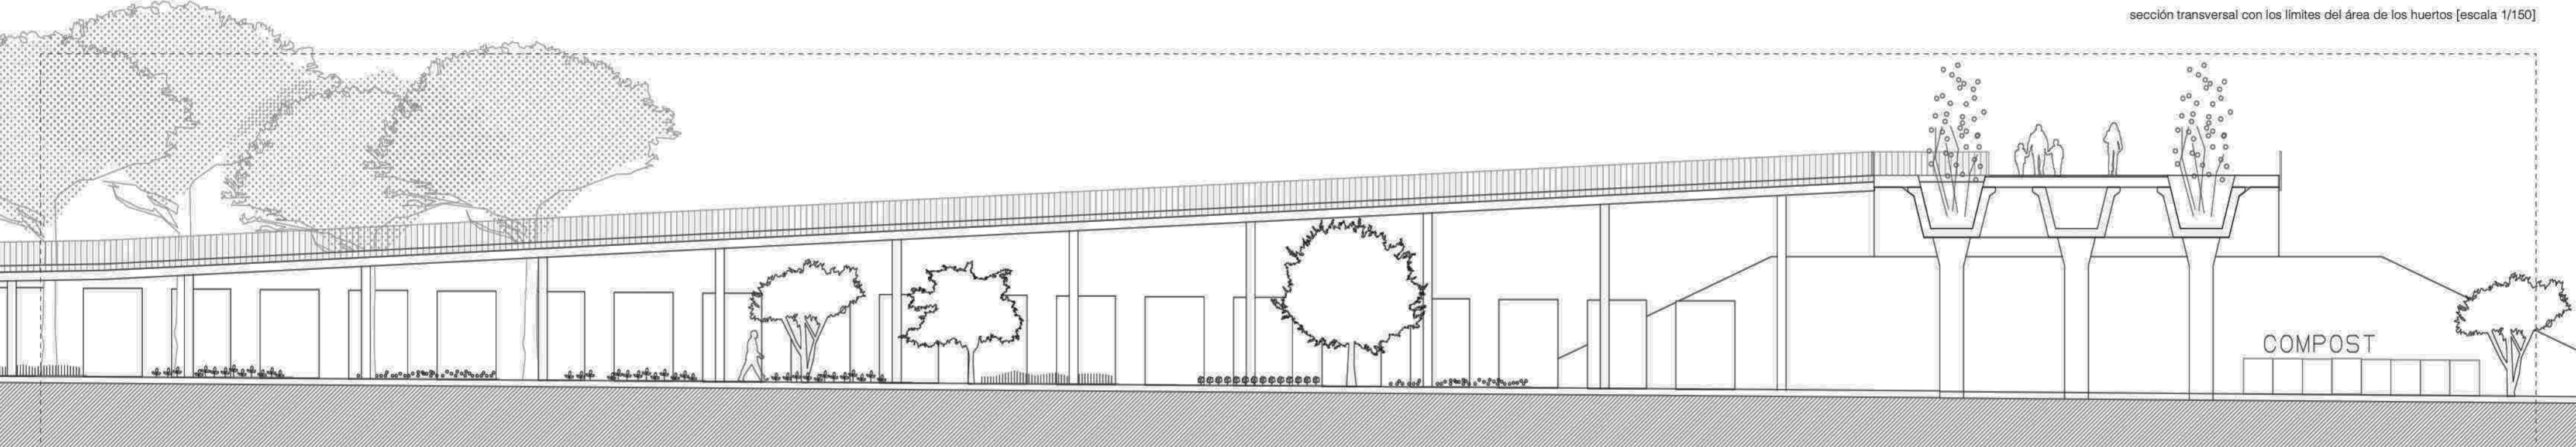

sección longitudinal (escala 1/150)

<p><i>pinus pinea</i> [pino piñonero]</p> <p>perennifolio verde oscuro</p> <p>20 años</p>	<p><i>juglans regia</i> [nogal]</p> <p>caducifolio rojizo</p> <p>10 años</p>	<p><i>prunus dulcis</i> [almendro]</p> <p>perennifolio verde oscuro</p> <p>15 años</p>	<p><i>prunus cerasifera</i> [ciruelo de pissard]</p> <p>caducifolio rojo</p> <p>5 años</p>	<p><i>eriobotrya japonica</i> [híspero]</p> <p>perennifolio verde oscuro fruto naranja</p> <p>1 año</p>	<p><i>prunus avium</i> [cerezo]</p> <p>caducifolio fruto rojo oscuro</p> <p>5 años</p>	<p><i>citrus x limón</i> [limonero]</p> <p>perennifolio verde vivo fruto amarillo</p> <p>2 años</p>	<p><i>citrus x sinensis</i> [naranja]</p> <p>perennifolio verde fruto naranja</p> <p>2 años</p>	<p><i>pyrus communis</i> [peral]</p> <p>perennifolio amarillo</p> <p>1 años</p>	<p><i>malus domestica</i> [manzano]</p> <p>caducifolio verde fruto rojo</p> <p>1 años</p>
---	--	--	--	---	--	---	---	---	---