



sistema de drenaje escala 1/1000

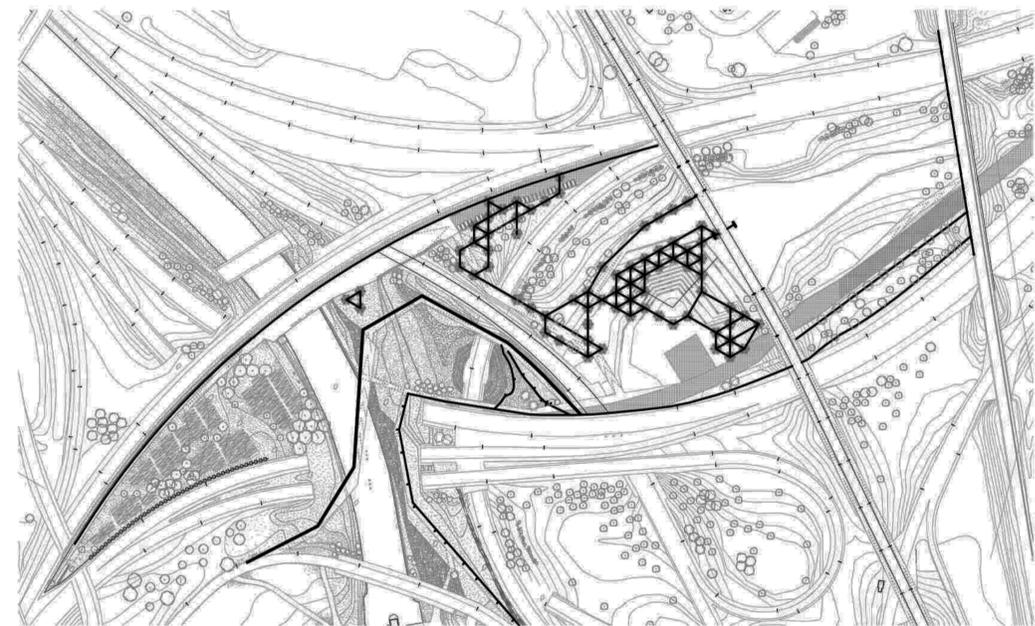


sistema eléctrico y alumbrado escala 1/2000



sistema de acceso y evacuación de emergencia escala 1/2000

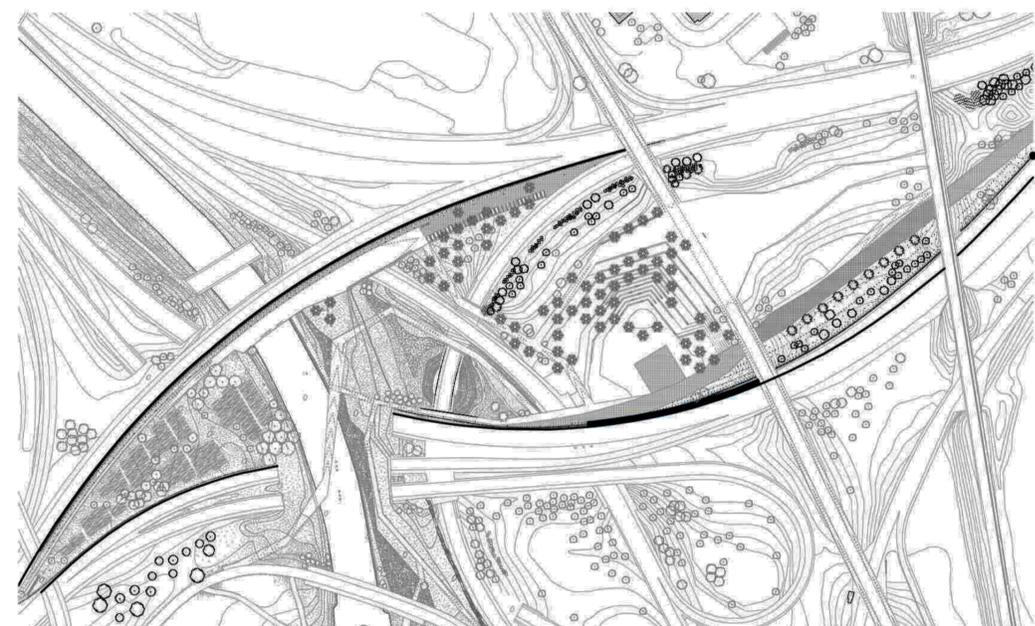

sistema de protección acústica escala 1/2000

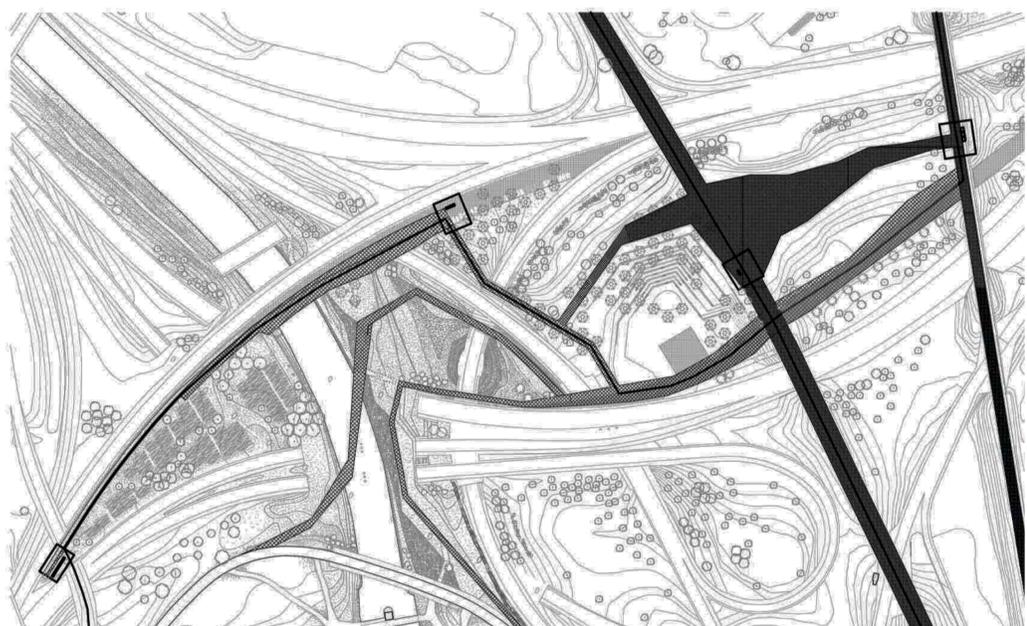

sistema de mantenimiento y recogida de basuras escala 1/2000