



PLANTA FONAMENTS

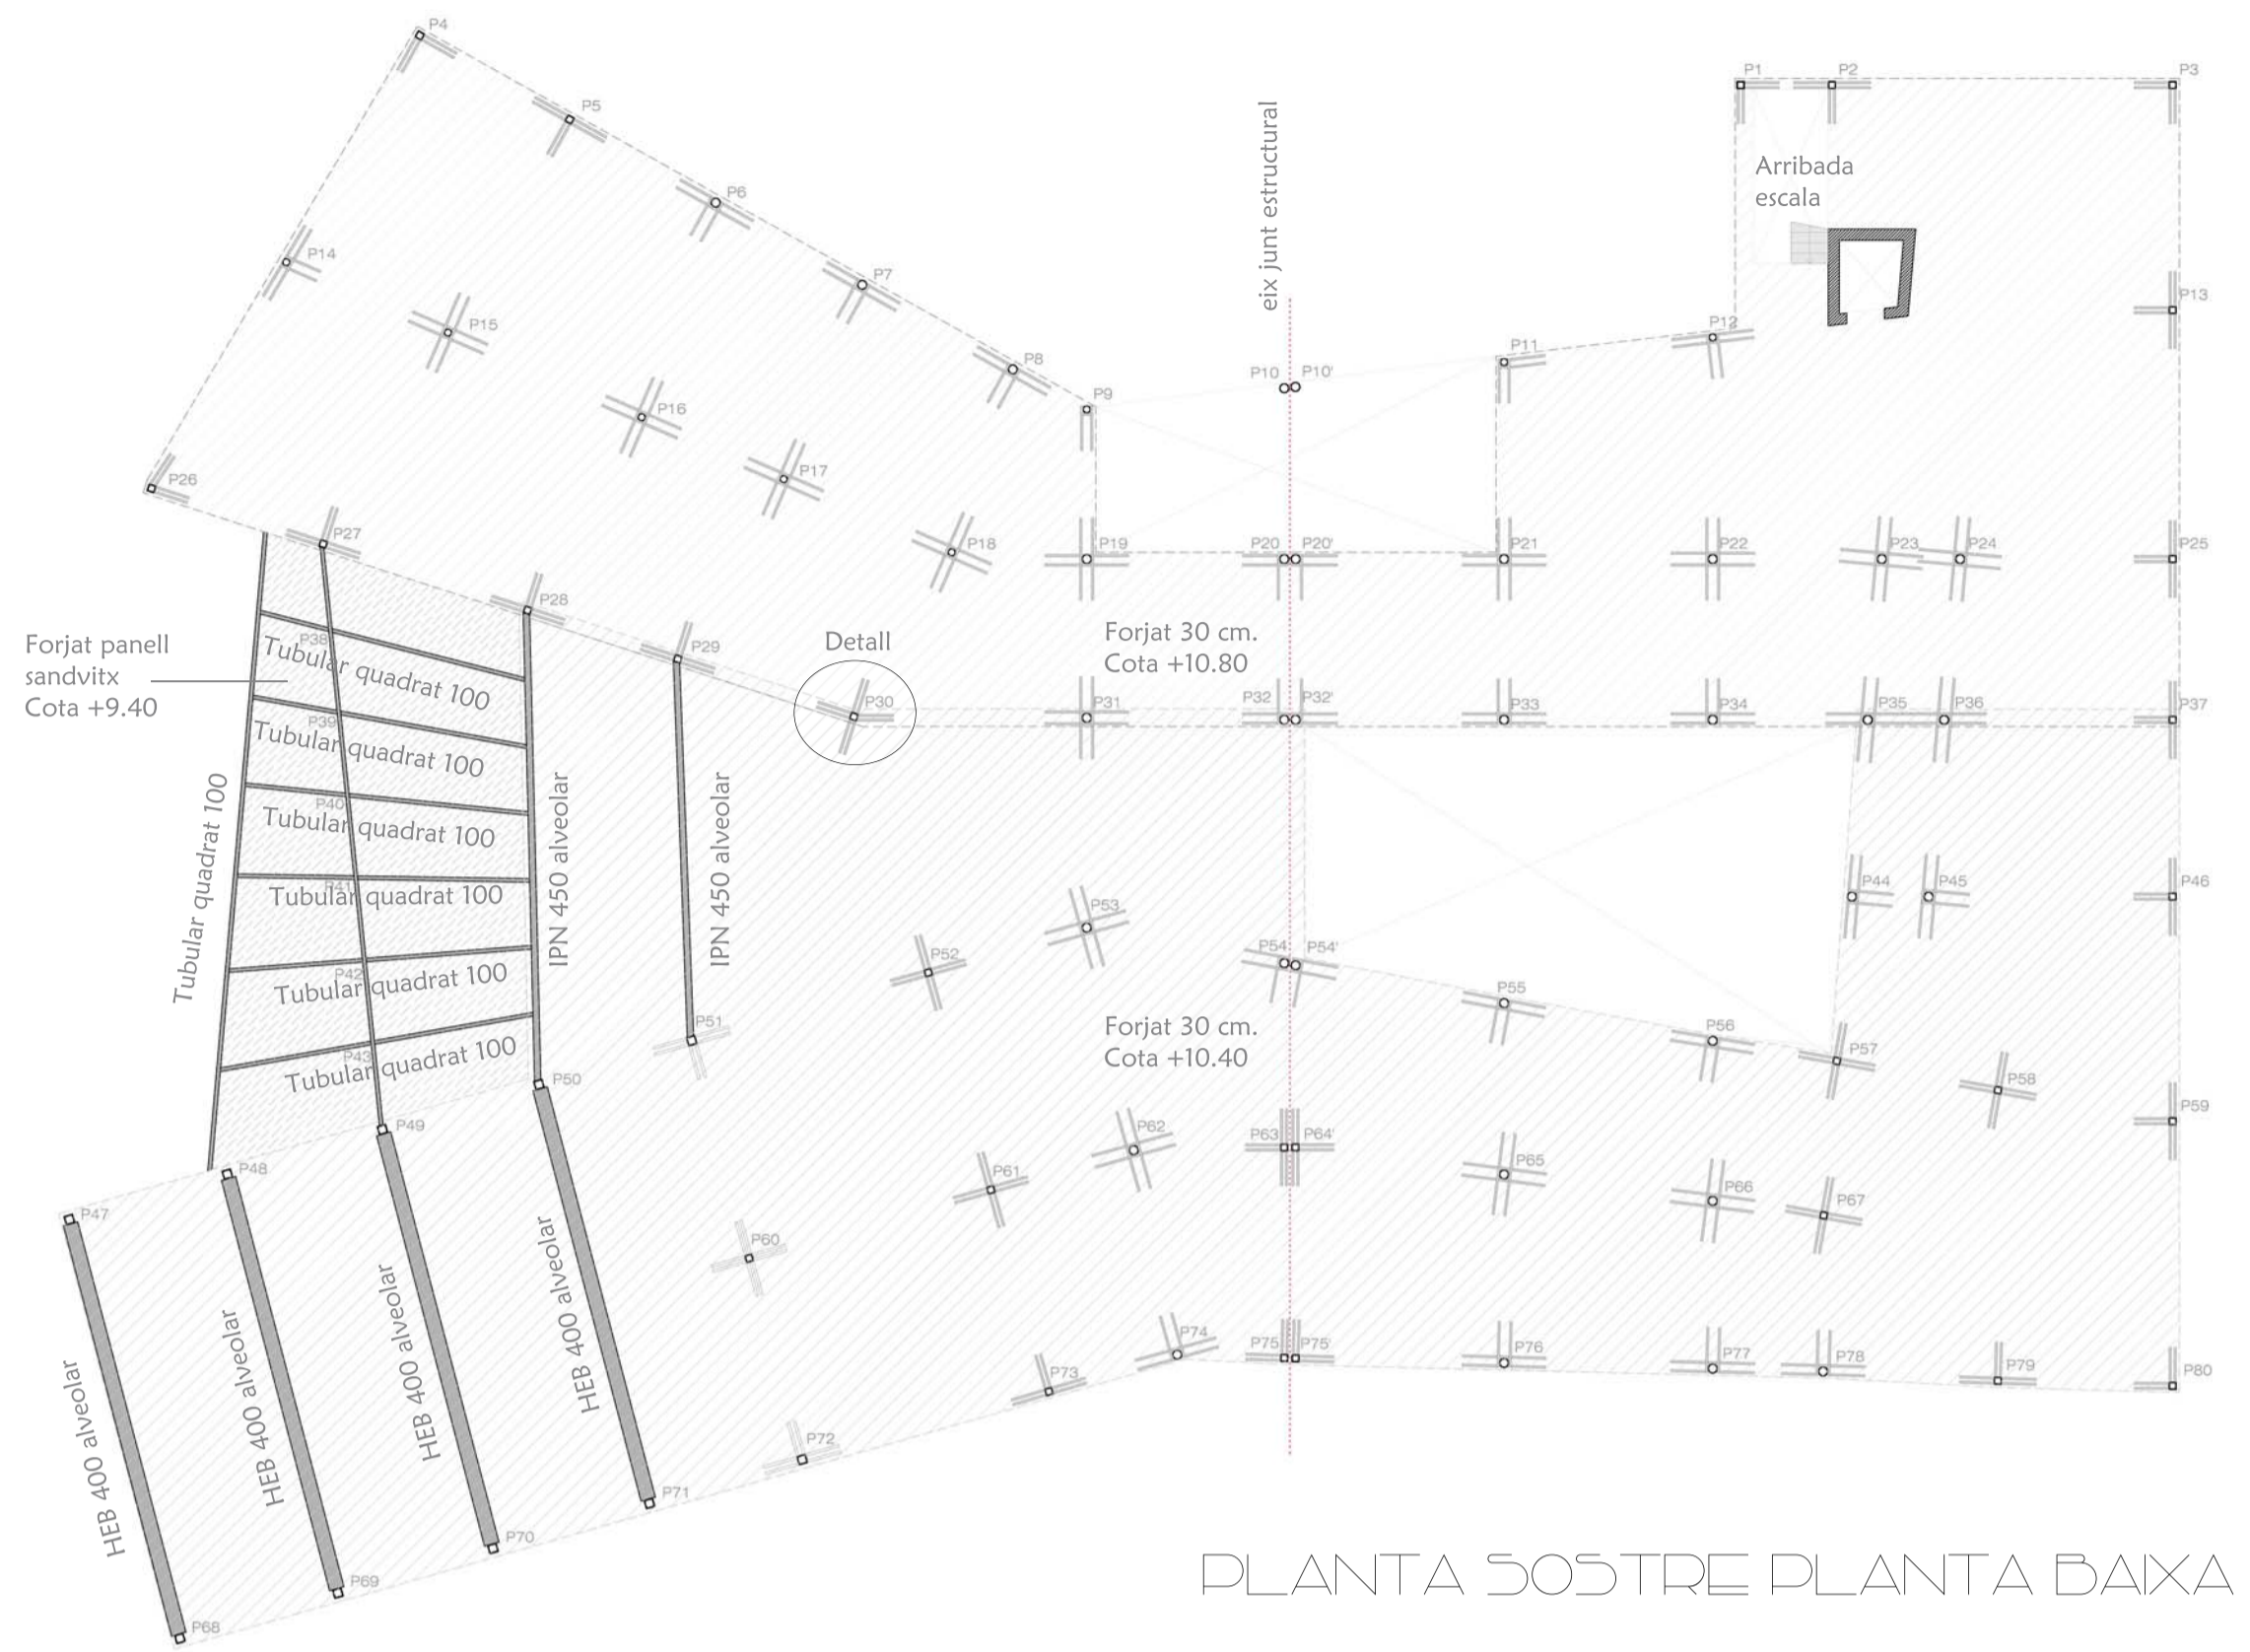


PLANTA SOSTRE PLANTA BAIXA

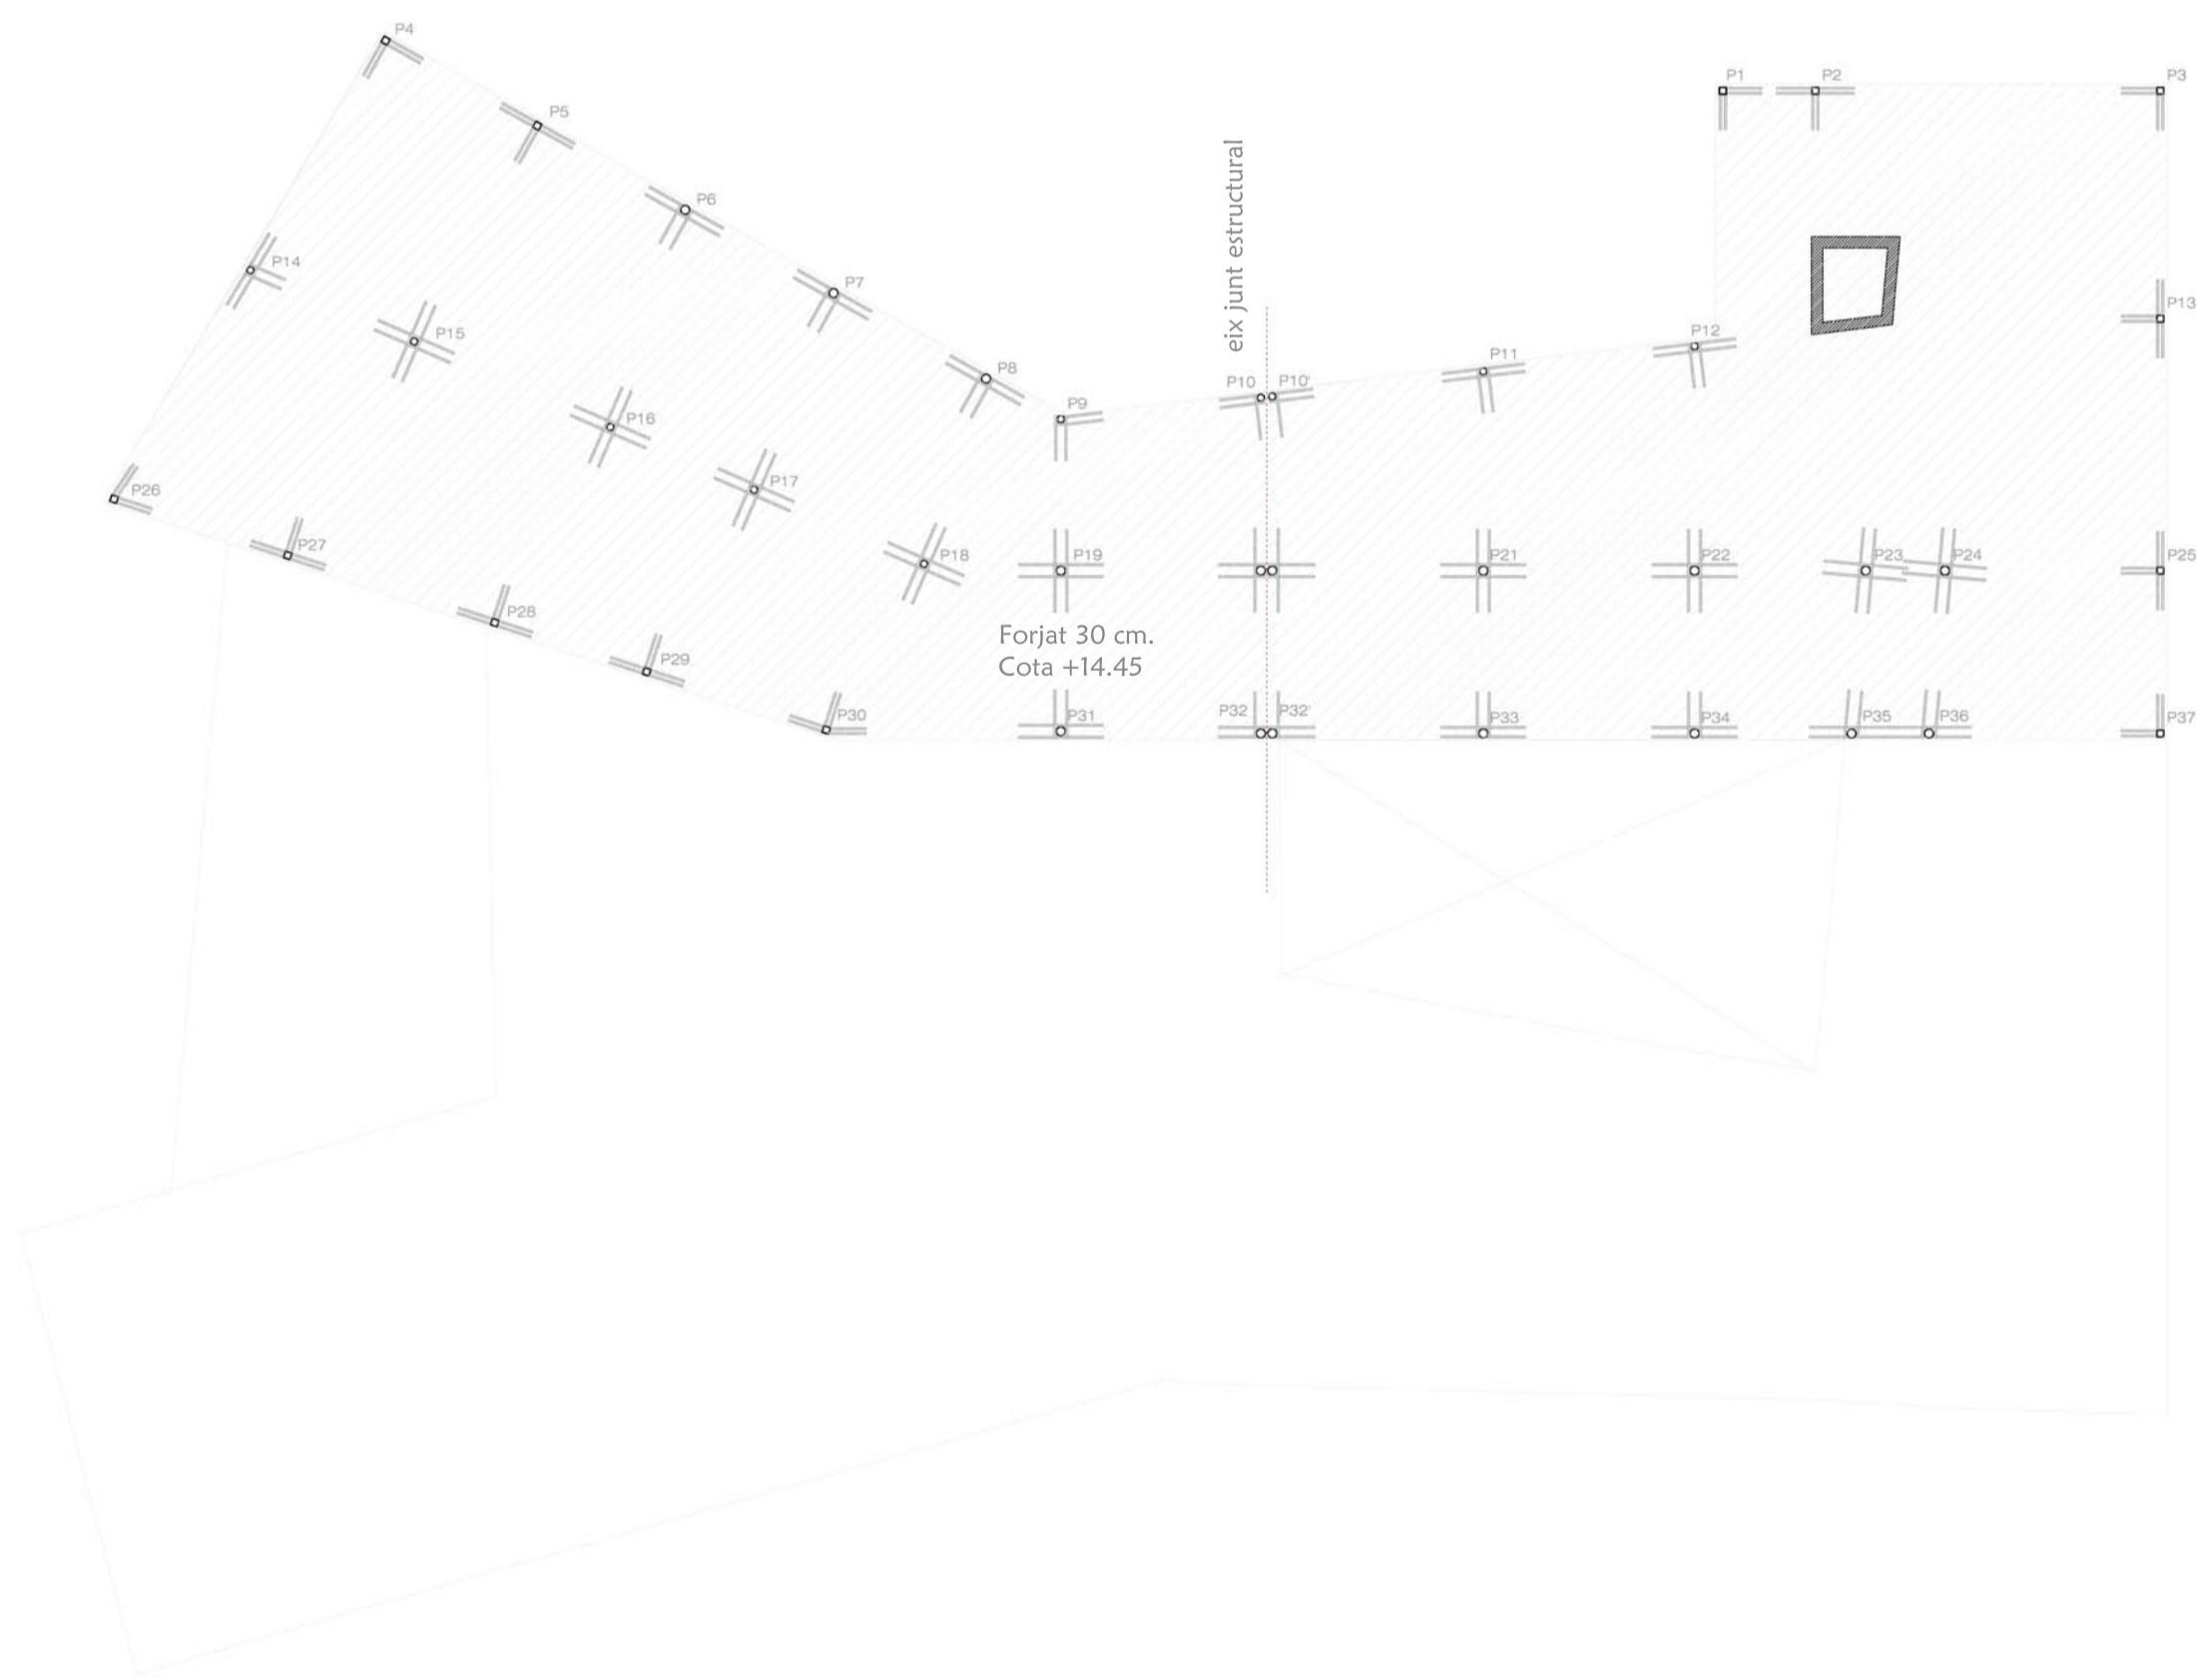


PLANTA SOSTRE PLANTA PRIMERA


DETALL DE CREUETES ALS PILARS CIRCULARS

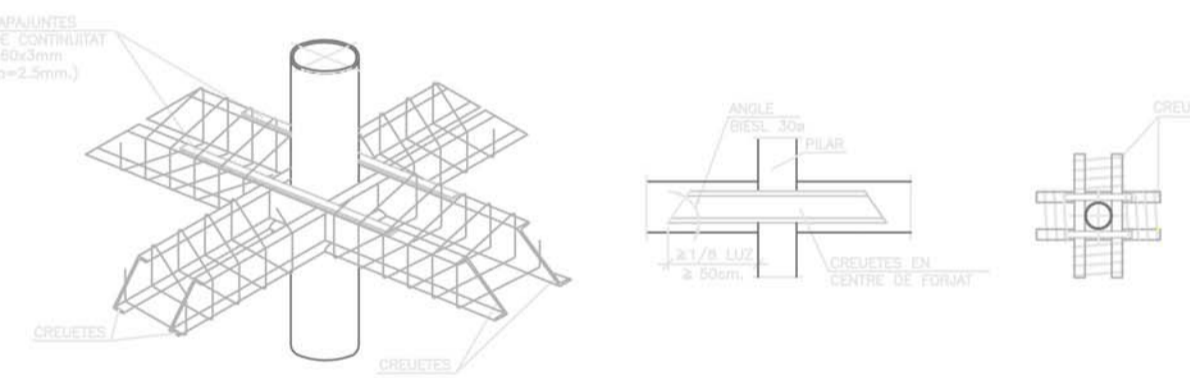


DETALL DE CREUETES ALS PILARS DOBLE UPN

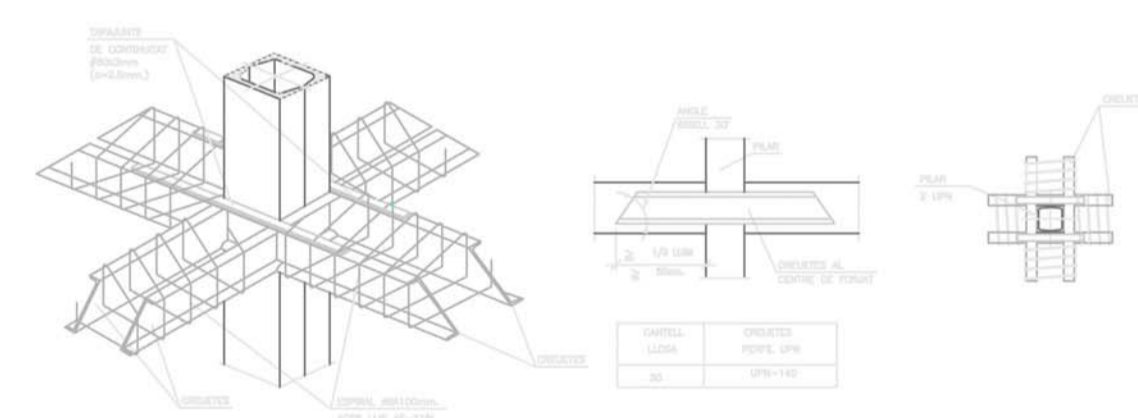



DETALL UNÓ DE PILARS AMB SABATA ALLADA

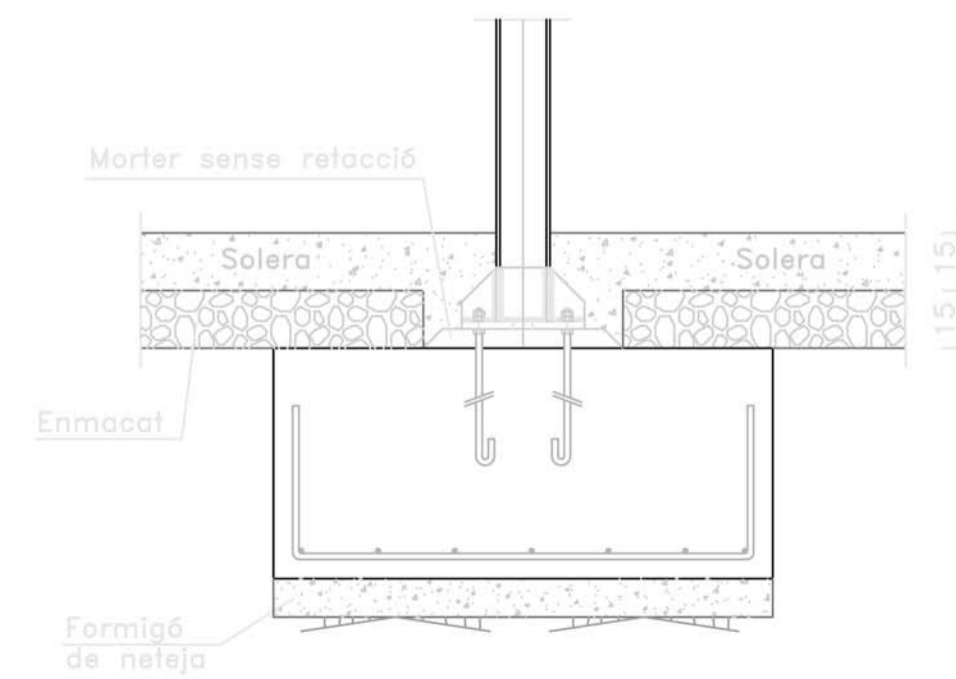

DETALL DELS FORJATS A DIFERENT COTA

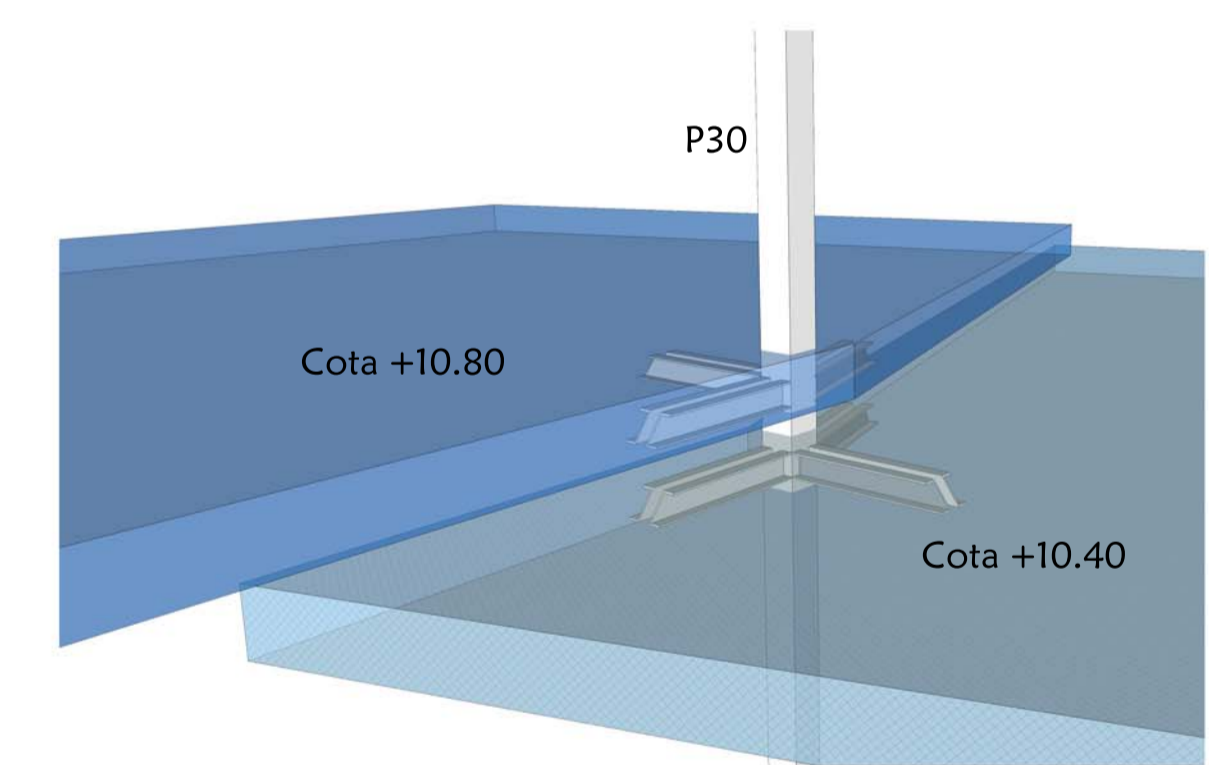

DETALL FOSSAT ASCENSOR

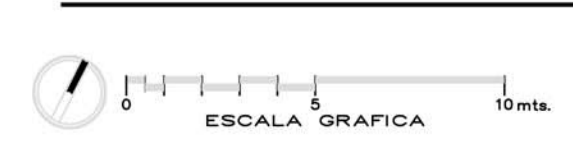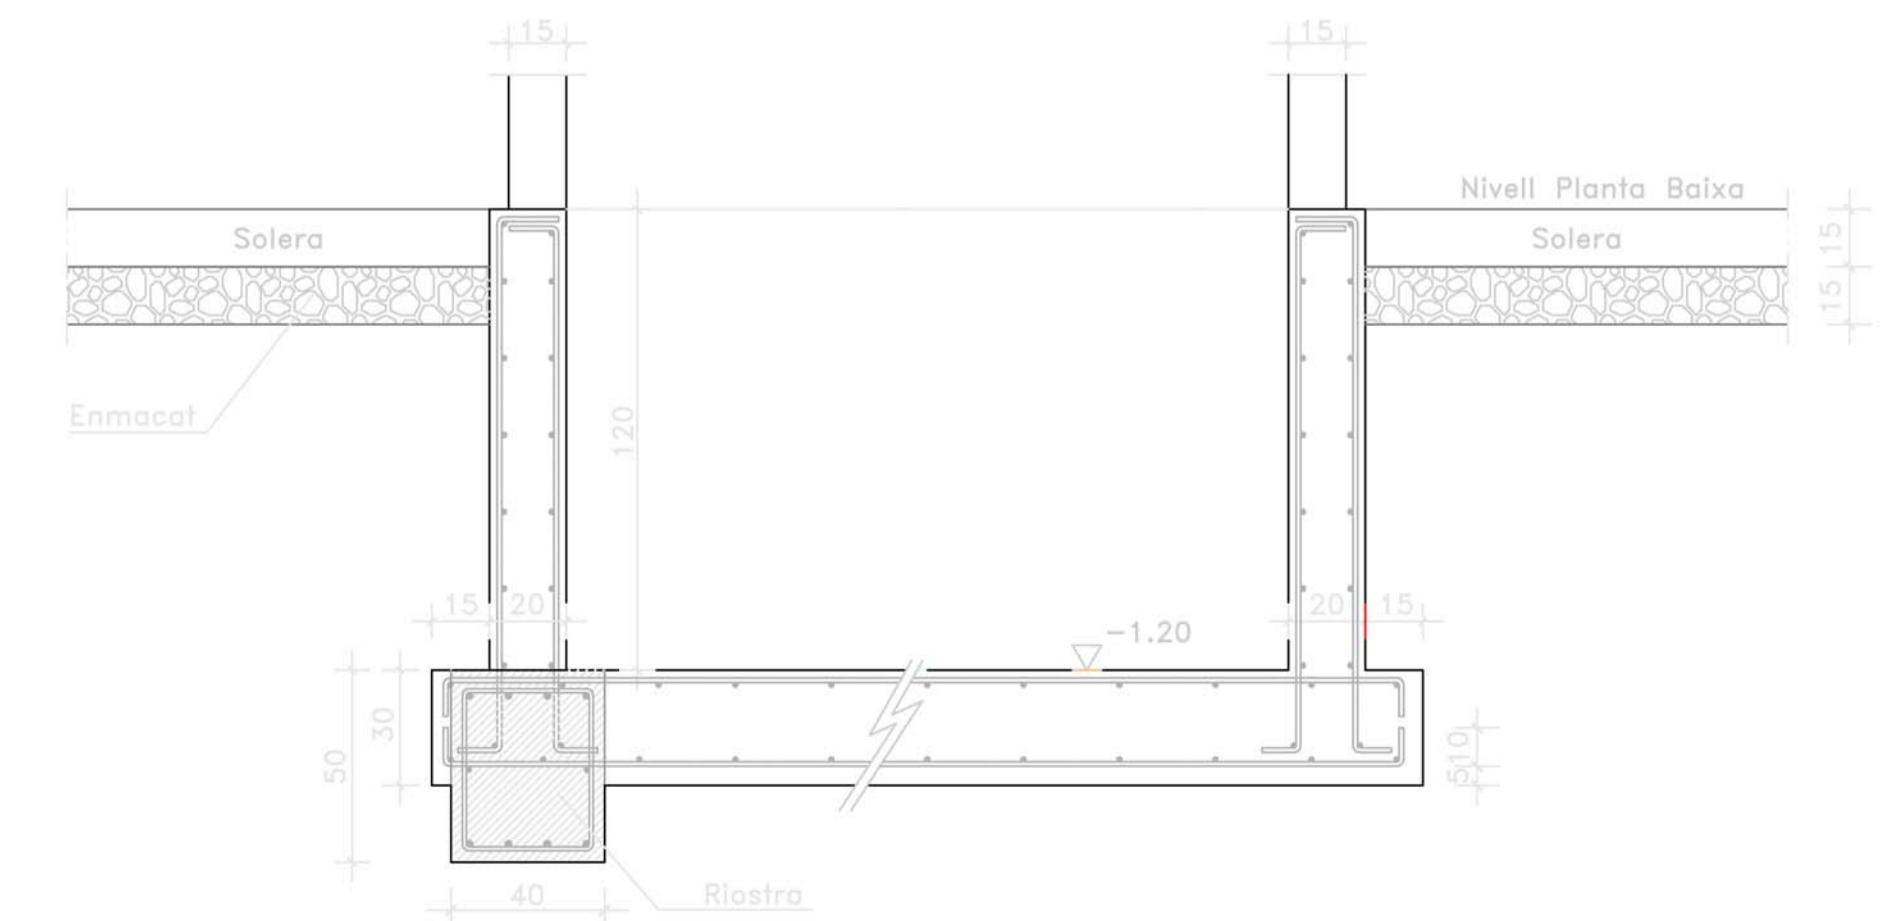

| | | | | | | | | | | | | | | | | | |
|-------|-------|-------|------|------|------|------|------|--------|--------|--------|--------|---------|---------|---------|---------|---------|--------|
| 1 | 2 | 3 | 4 | 5 | 6 | 7 | 8 | 9 | 10 | 11 | 12 | 13 | 14 | 15 | 16 | 17 | 18 |
| PREVI | PREVI | PREVI | ARQ. | ARQ. | ARQ. | ARQ. | ARQ. | CONST. | CONST. | ESTRU. | ESTRU. | INSTAL. | INSTAL. | INSTAL. | INSTAL. | INSTAL. | VISTES |