

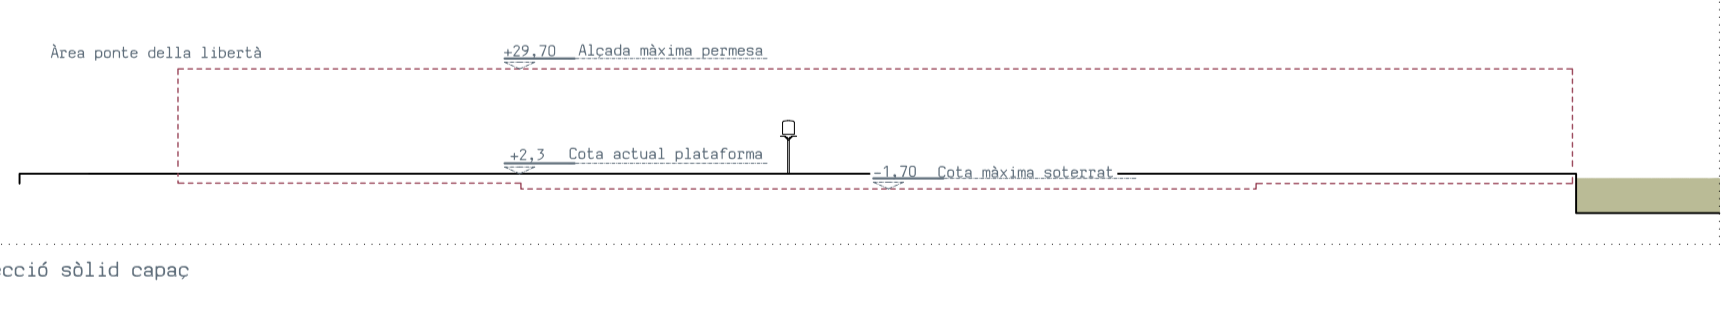


Programa funcional

	superficie	horari d'utilització	orientació	altura lliure	afluència	% superfície
01 terminal creuers 18.250 m ²						
01a_ vestíbul						
01b_ arribades						
01c_ sortides						
01d_ zona d'espera						
01e_ oficines						
01f_ zona serveis: trànsit maletes						
02 aparcament terminal creuers 29.300 m ²						
02.1a aparcament cotxes 2.675 m ²						
02.1b aparcament busos 2.550 m ²						
02 terminal ferris 14.100 m ²						
02a_ vestíbul						
02b_ cafeteria						
02c_ zona esper						
zona passatger	2.300 m ²					
02d_ aparcament	5.900 m ²					
02e_ embarcament cotxe	5.900 m ²					
zona vehicles	11800 m ²					
03 zona comercial 31.250 m ²						
03a_ locals comercials	15.840 m ²					
03b_ zona de circulació	9.160 m ²					
03c_ zona de restauració						
03d_ ludoteca						
03e_ espais de serveis	25.000m ²					
zona persones						
03f_ zona càrrega descàrrega	6.250 m ²					
03g_ magatzems						
04 oficines eix comercial 6870 m ²						
04a_ vestíbul i recepció						
04b_ open spaces						
04c_ despatxos						
04d_ sales reunions						
04e_ serveis						
04 oficina turisme 3.820 m ²						
04a_ area atenció turista						
04b_ oficines						
04c_ serveis						
05 auditori 1.625 m ²						
05a_ vestíbul						
05b_ sala 1						
05c_ sala 2						
05d_ instal·lacions						
05e_ punt de pagament						
05f_ accés rodar						
05g_ sortida rodada						
06 hotel 4.050 m ²						
06a_ vestíbul	3.250 m ²					
06b_ recepció						
06c_ restaurant						
06d_ bugaderia						
06e_ 18 habitacions						
06f_ aparcament clients	800 m ²					
07 gimnàs 6.050 m ²						
07a_ vestíbul						
07b_ vestuaris						
07c_ piscina						
07d_ sales fitness						
07e_ cafeteria						
07f_ solarium	1.800 m ² *					
*no comptabilitza						
08 oficines port 9.430 m ²						
08a_ vestíbul i recepció	6.030 m ²					
08b_ open spaces						
08c_ despatxos						
08d_ sales reunions						
08e_ serveis						
08f_ aparcament	3.400 m ²					
09 oficines ponte libertà 13.100 m ²						
09a_ vestíbul i recepció	9.300 m ²					
09b_ open spaces						
09c_ despatxos						
09d_ sales reunions						
09e_ serveis						
09f_ aparcament	3.800 m ²					
10 policia del port 4.715 m ²						
10a_ zona atenció públic	3.820 m ²					
10b_ oficines						
10c_ serveis						
10f_ aparcament	900 m ²					
11 aparcament residents 14.025 m ²						
11a_ aparcament cotxes						
11b_ aparcament motos						
11c_ zona de circulació						
12 aparcament autobusos 3400 m ²						
12a_ aparcament autobusos						
12b_ serveis						
13 parada taxis 1.400 m ²						
13a_ parada taxis						
14 central cogeneració 3.800 m ²						
14a_ central cogeneració						

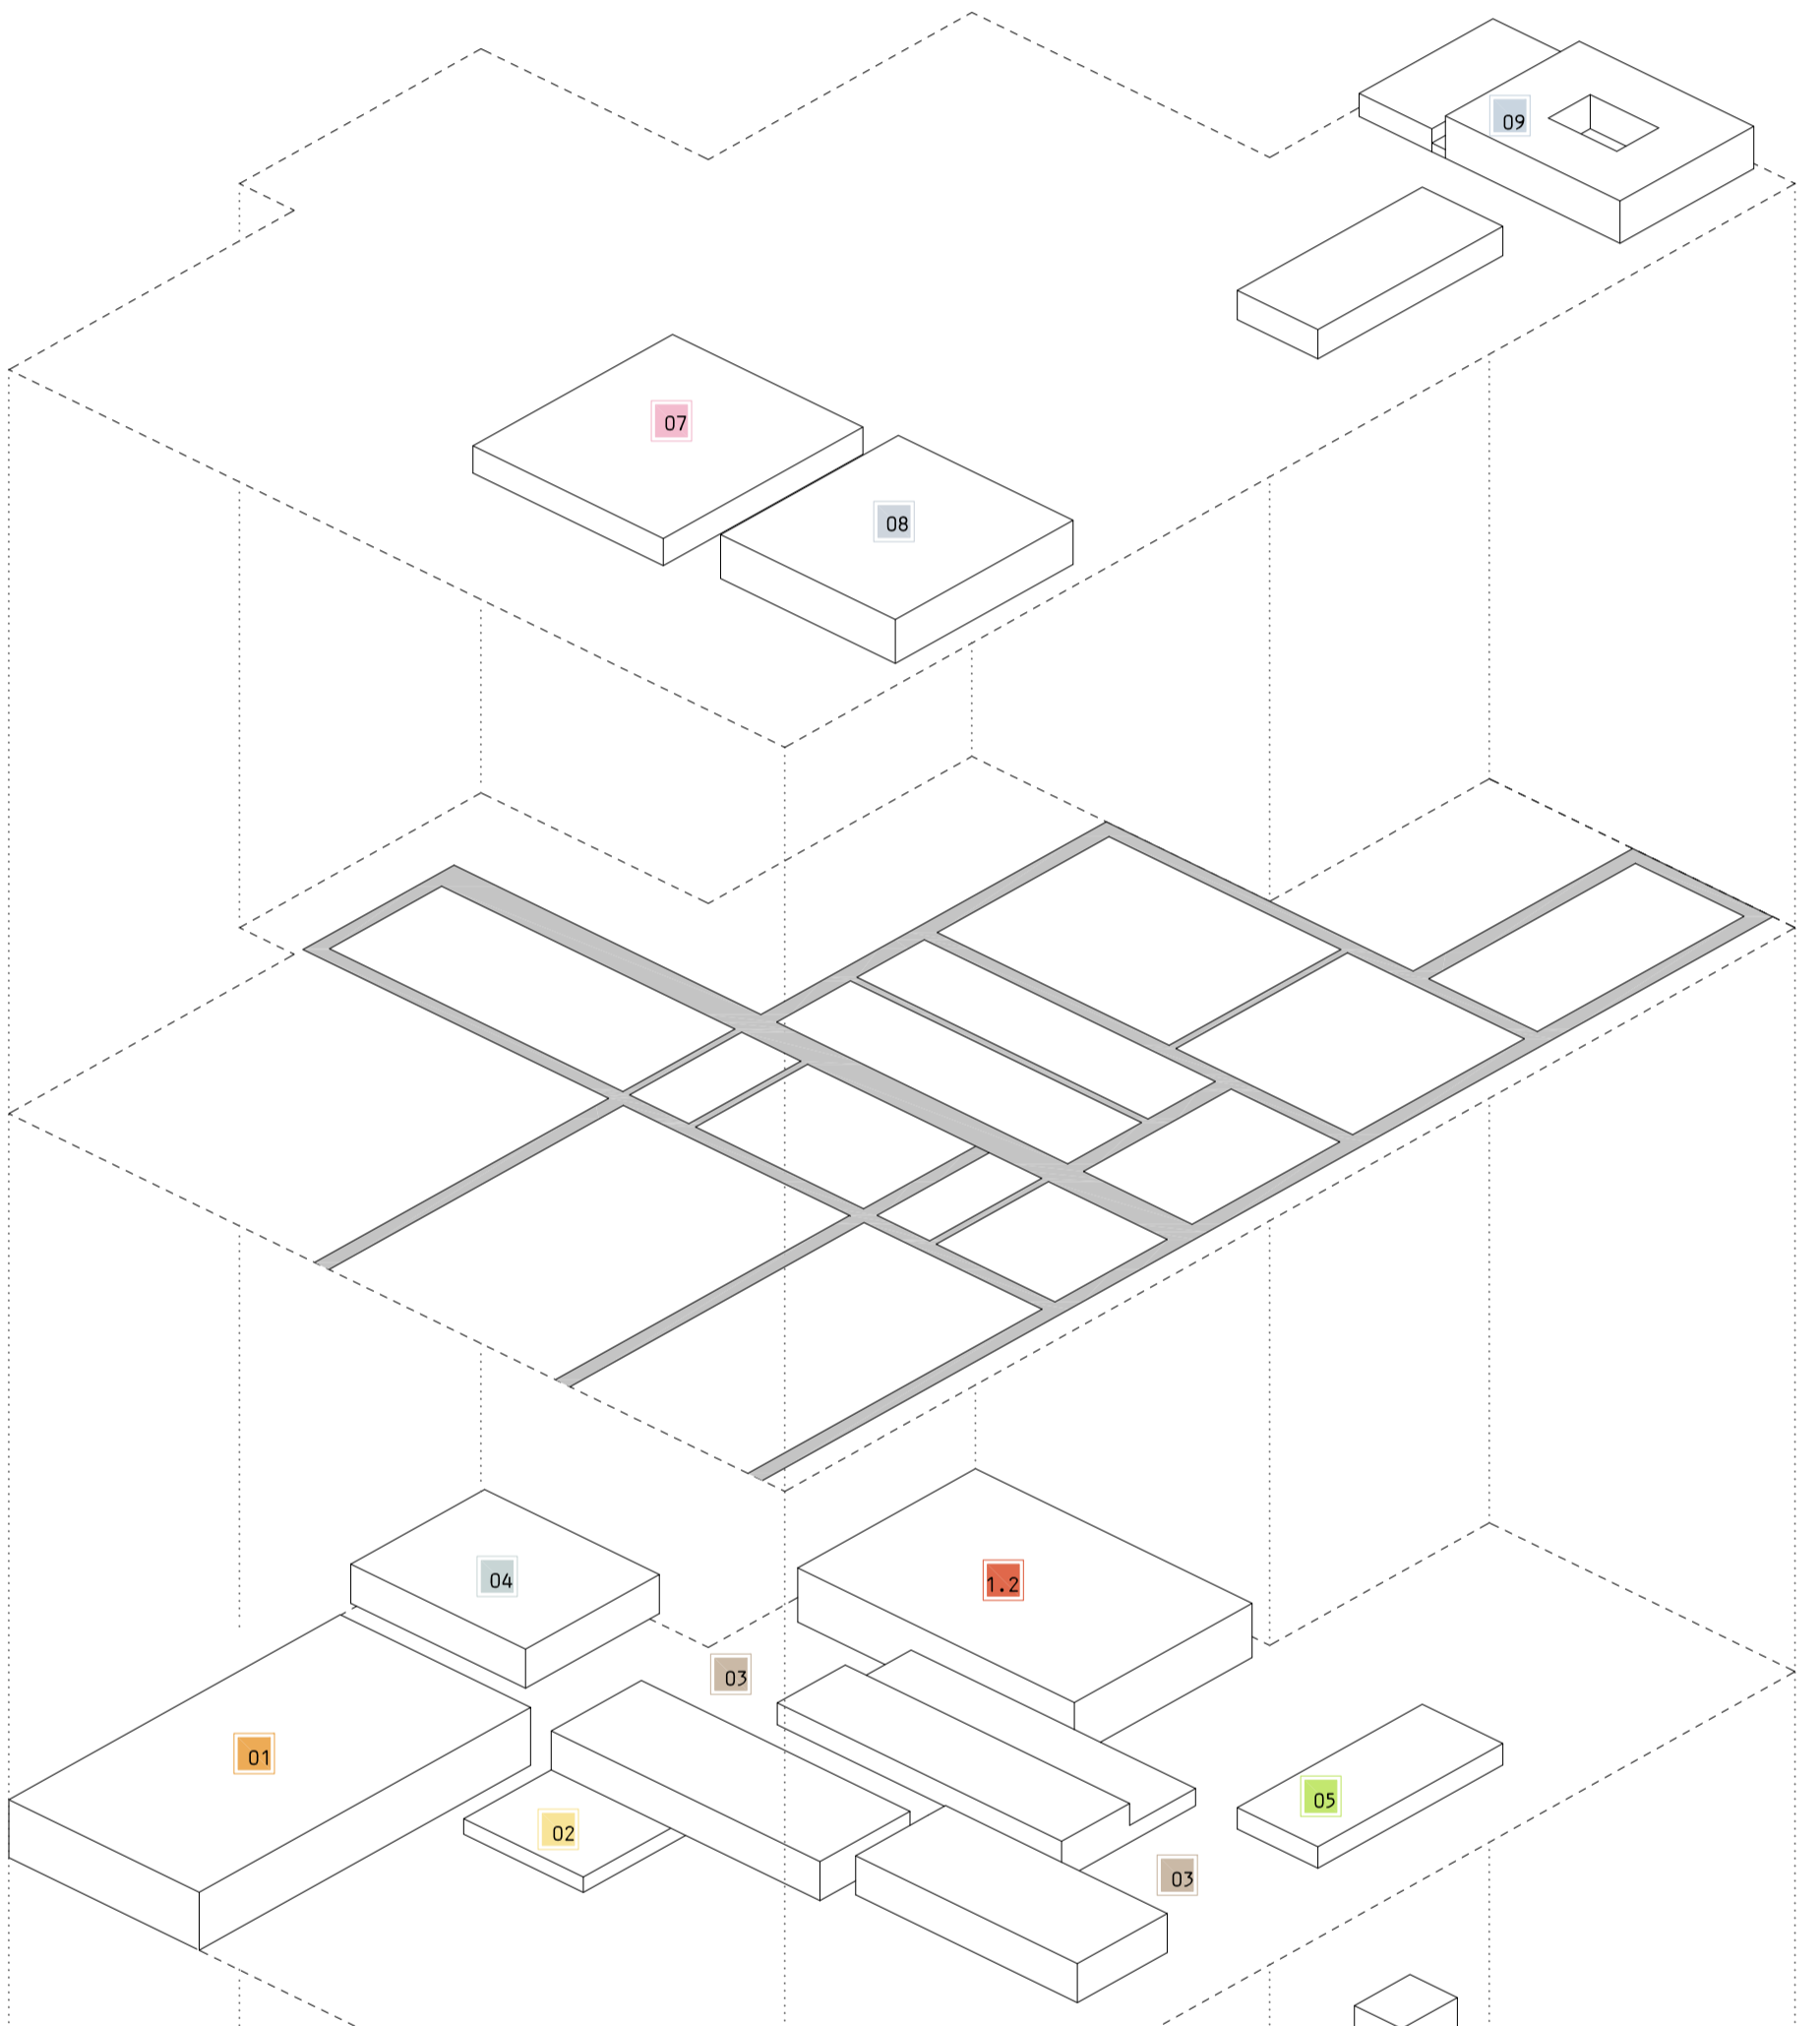

El programa del projecte es basa en un concurs del 2008 l'objectiu principal del qual era la introducció d'un aparcament i de nous usos. Redimensionant el programa del concurs s'hi ha afegit aquelles peces que la ciutat, per la seva trama històrica, no és capaç d'absorbir i aquells espais que completen la ciutat. S'ha redimensionat aquell programa que entrenen en conflicte amb l'oferta de la ciutat.

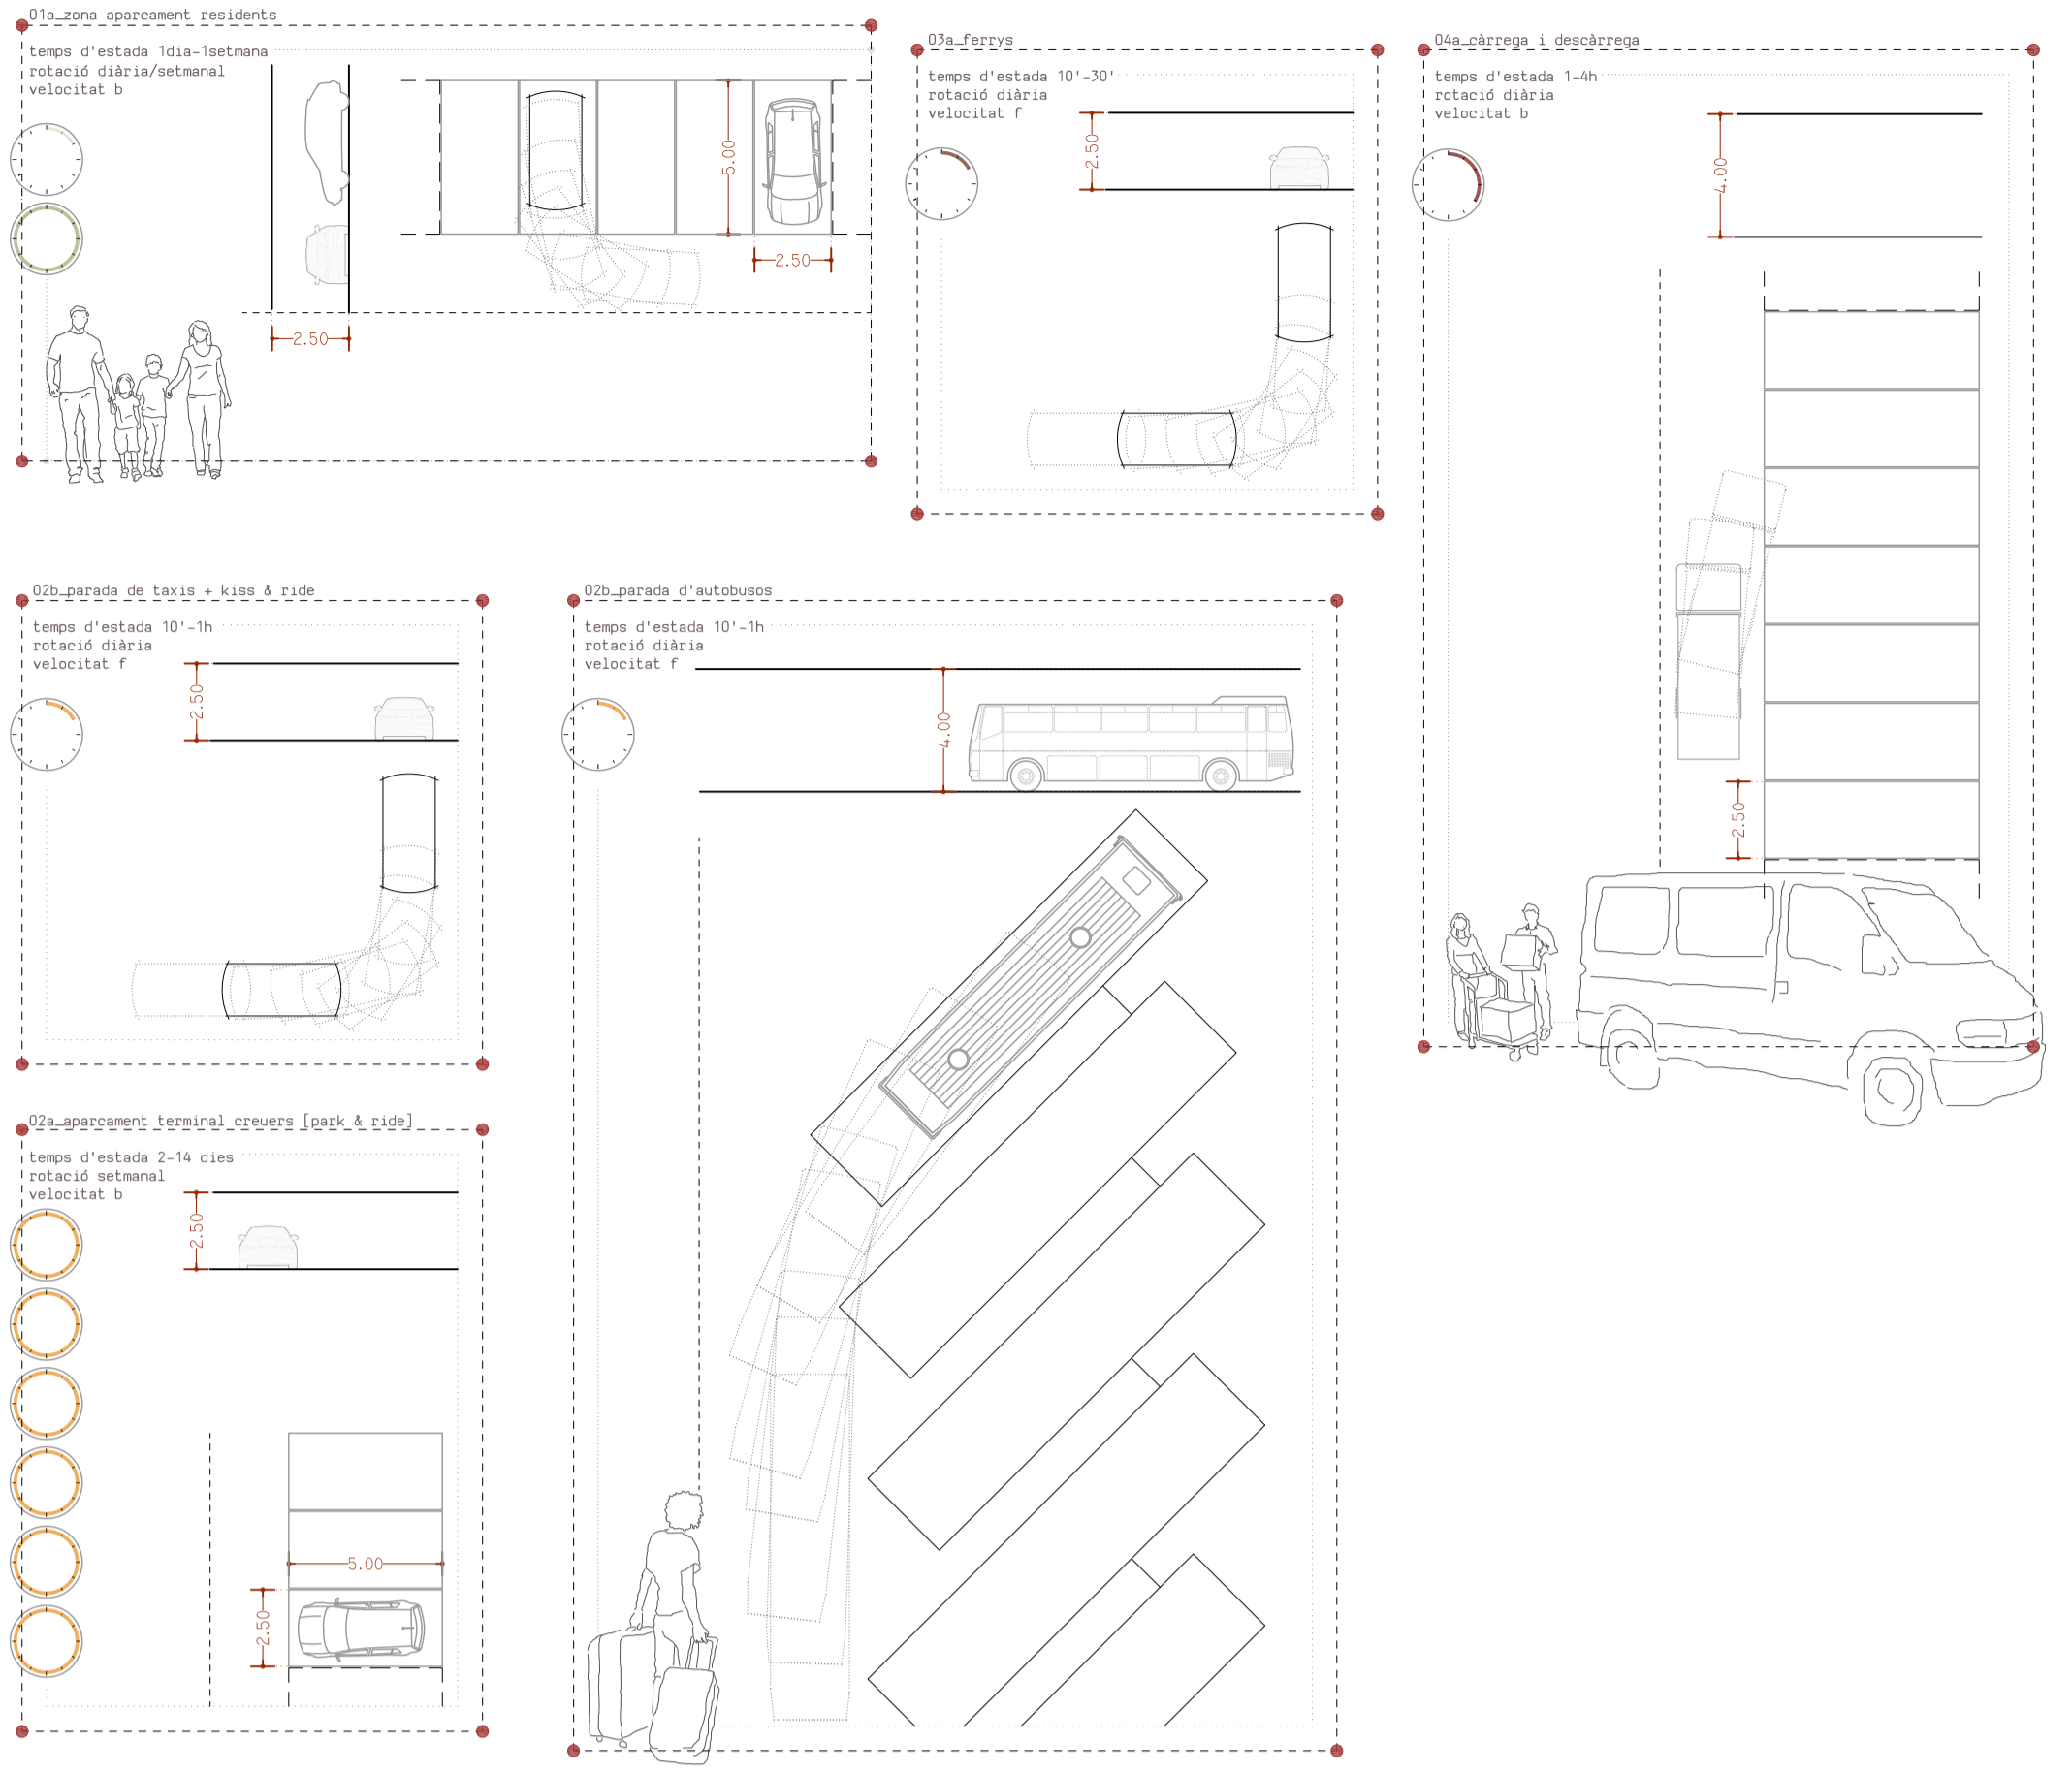