


planta primera

0 5 10 20 40 E: 1/750

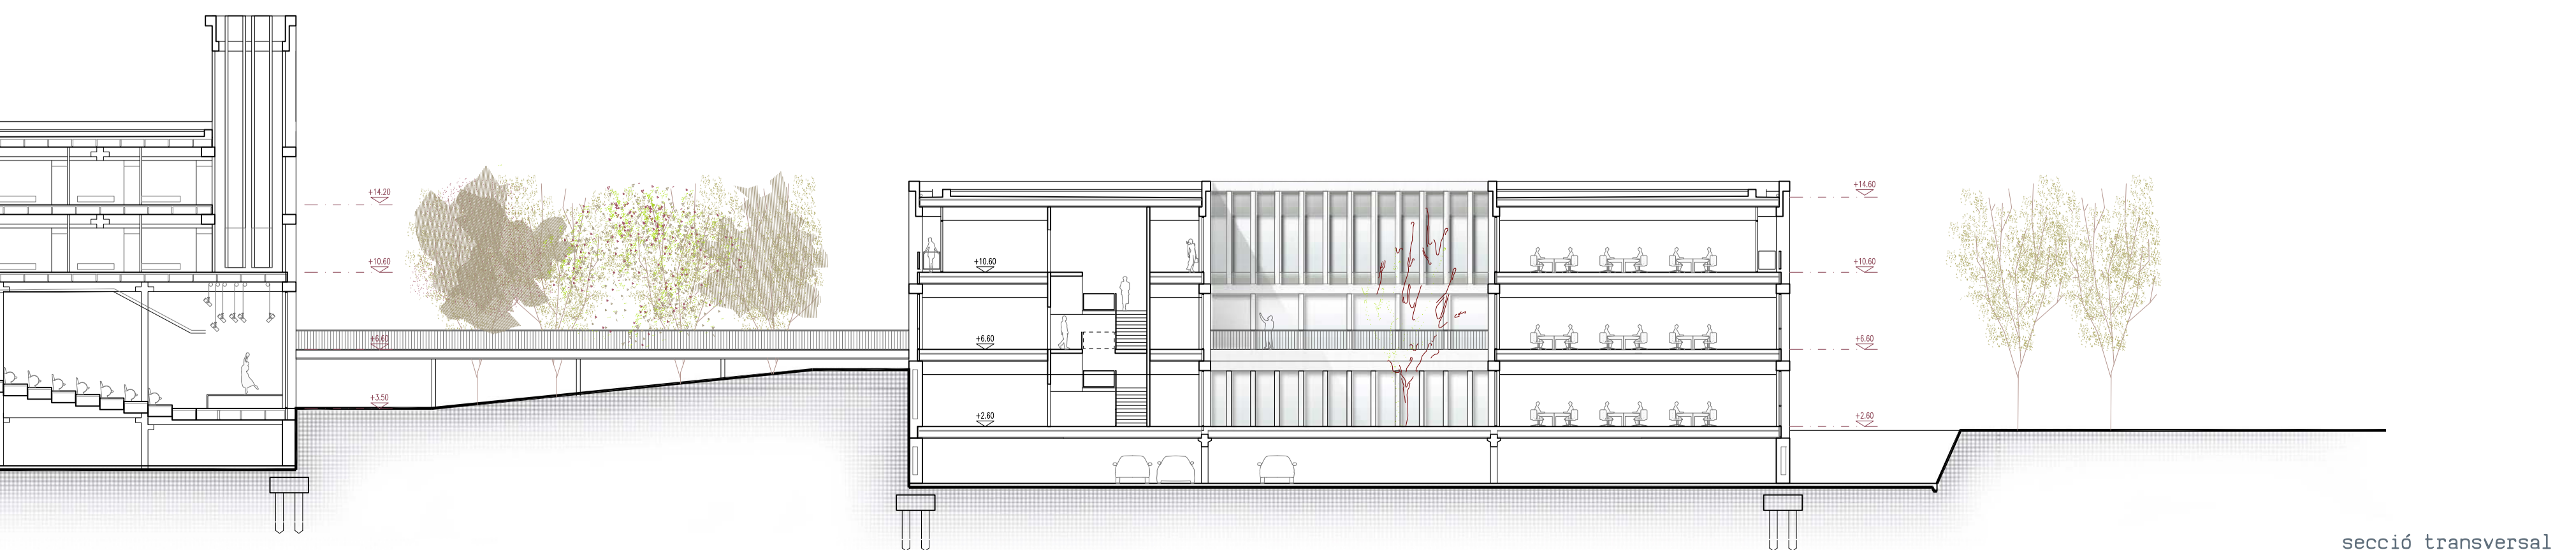

secció transversal

0 5 10 20 40 E: 1/200

ESTACIÓ INTERMODAL A VENÈCIA

Alexandra Blanch Piera - E. Roca J Bohigas C Pardo F Vázquez