




5 plaques alveolars de 15m de longitud.

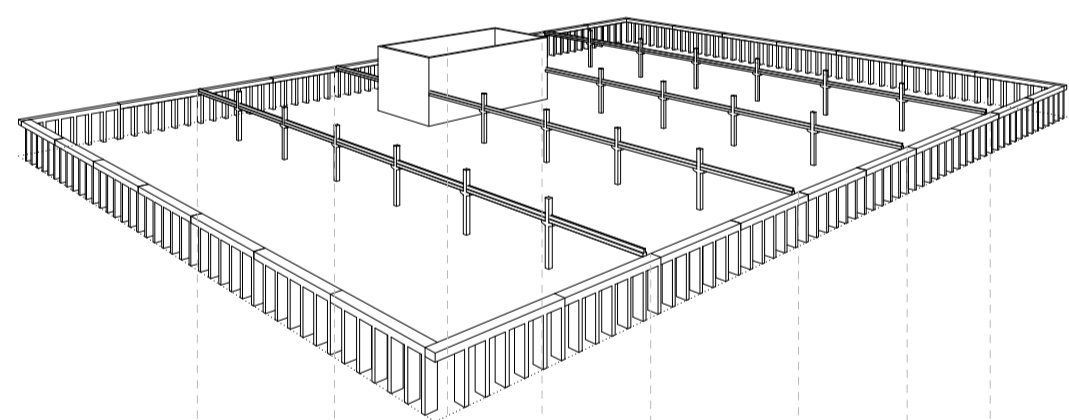


4 jàsseres prefabricades de formigó, longitud 7.5m i cantell variable segons càrregues.

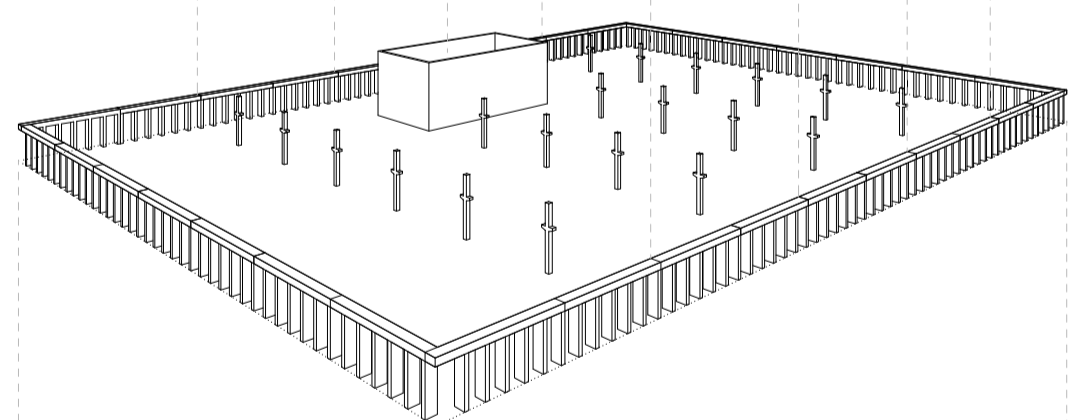

3 façana estructural, formada per panells de formigó de 7.5m

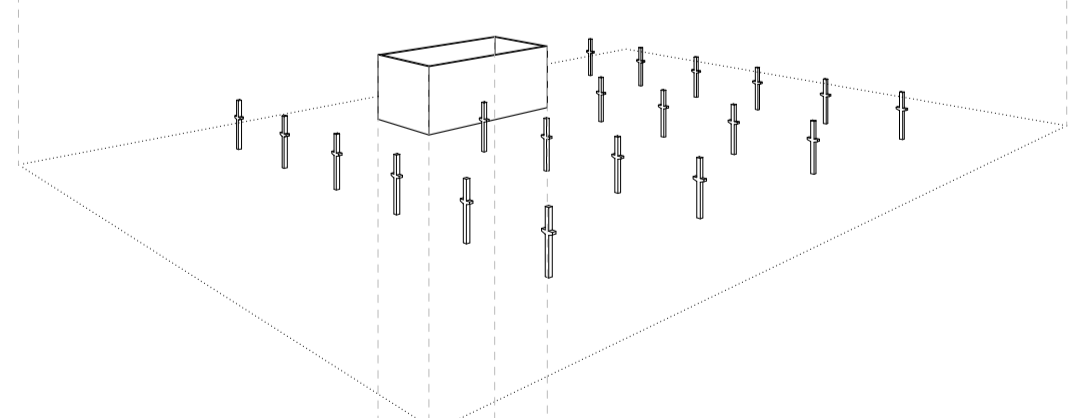



2 núclis de comunicació vertical de formigó in situ, rigiditzen la estructura.

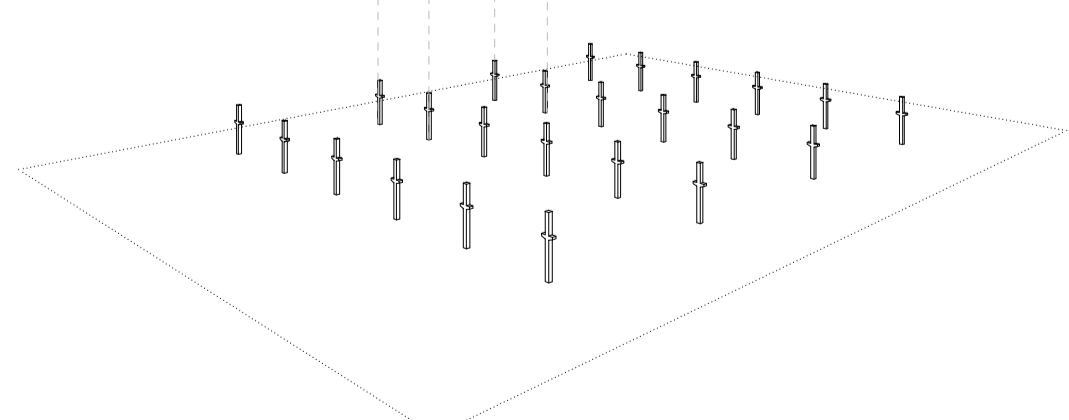

1 retícula homogènia [7.5x15m] de pilars prefabricats de formigó.

senzilla i ràpida col·locació en obra.

axonomia concepte estructural
Projecte amb clara voluntat estructural, on es mostren tots els elements. Aquests són elements de formigó prefabricat.

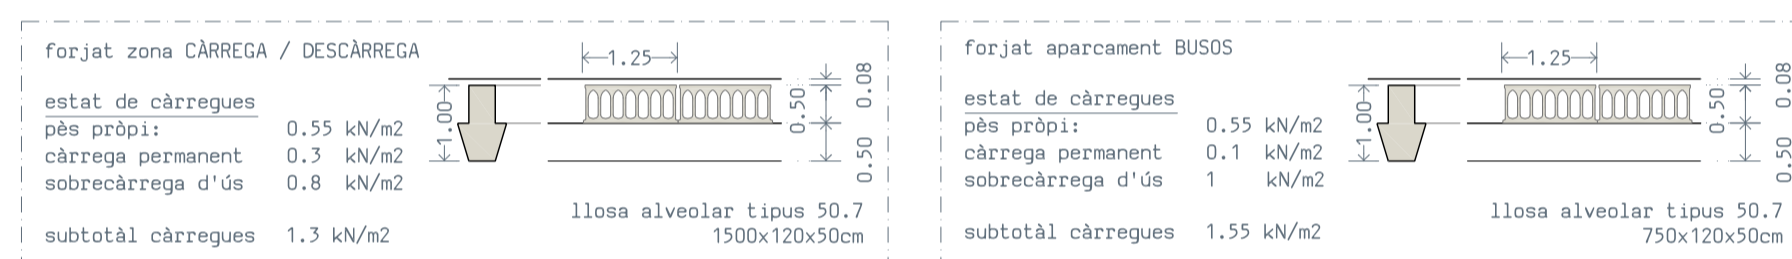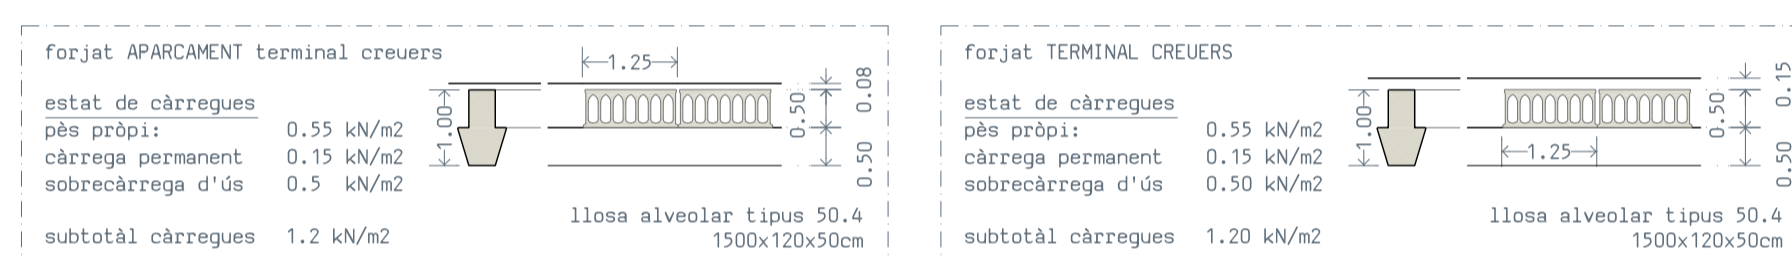

facanes projecte

