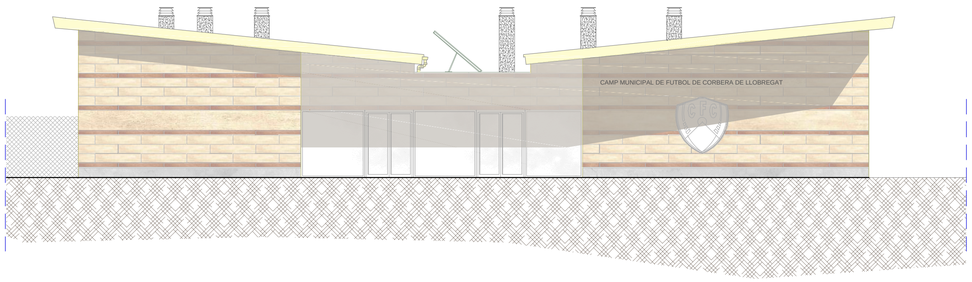

ALÇAT B-B'

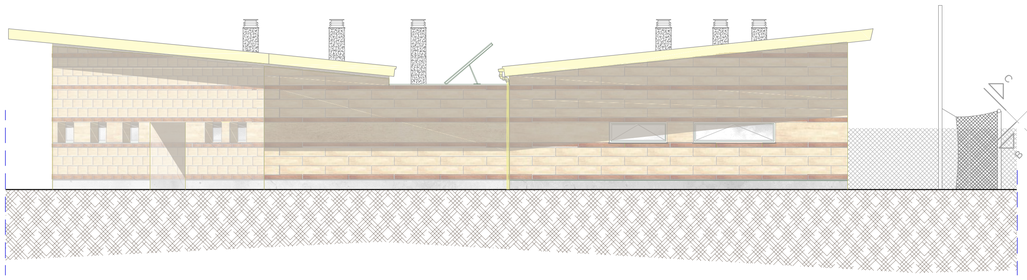

ALÇAT A-A'

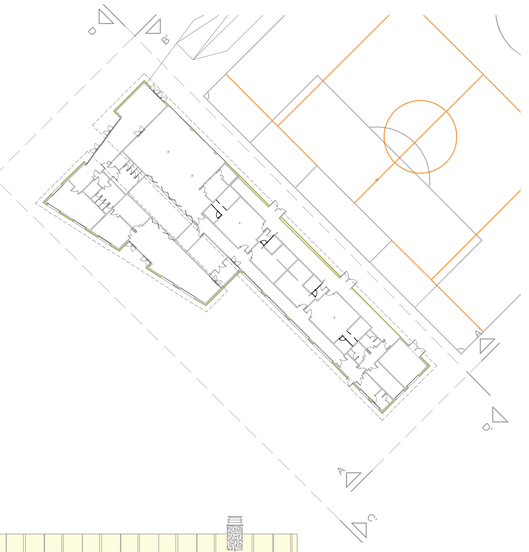

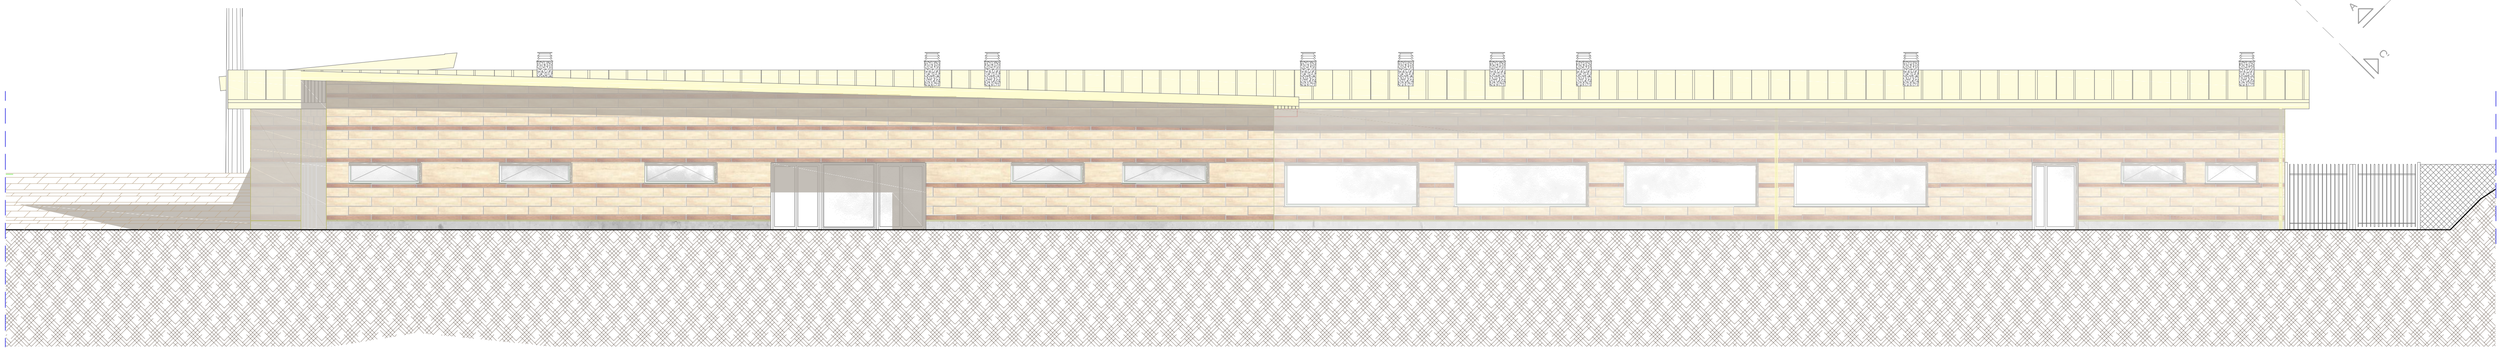

ALÇAT C-C'

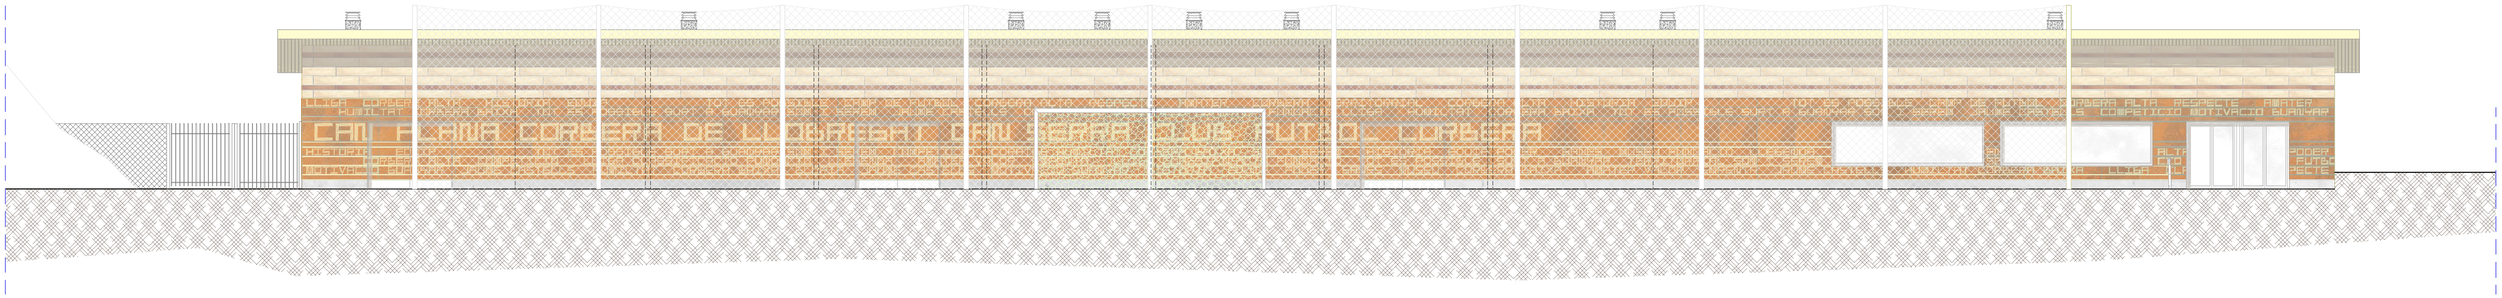

ALÇAT D-D'

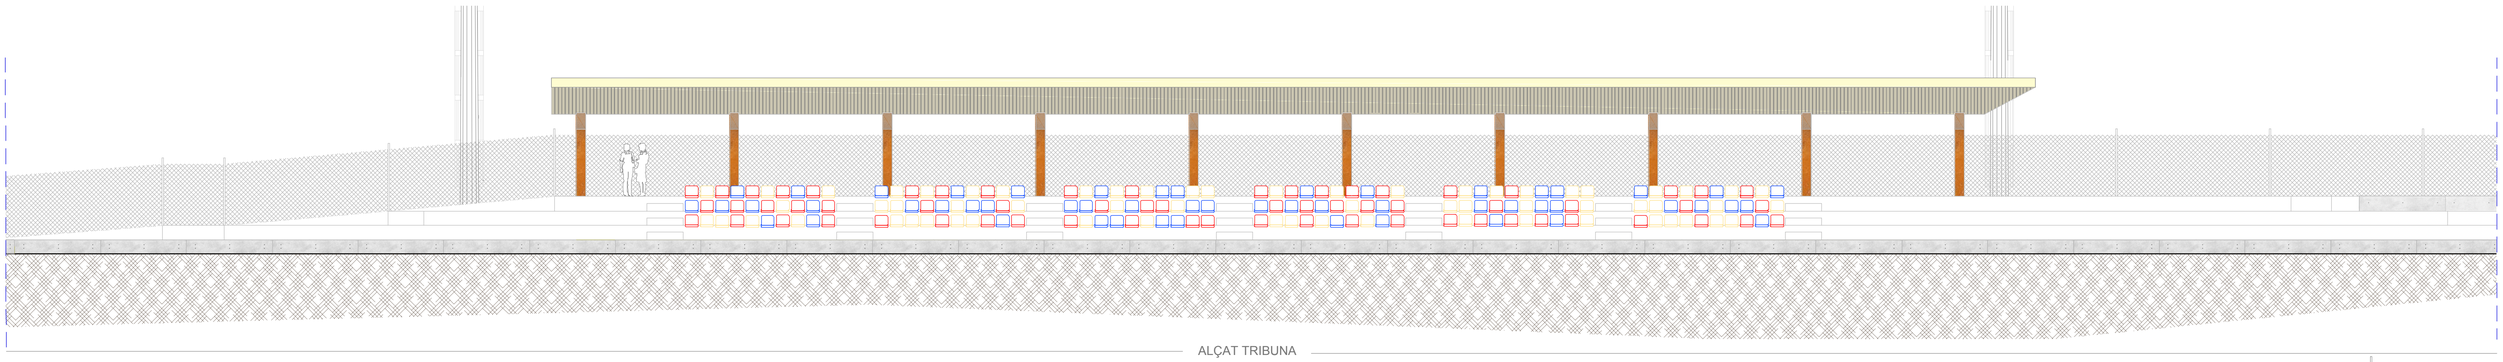

ALÇAT TRIBUNA

PFC ESCOLA TÈCNICA SUPERIOR D'ARQUITECTURA DEL VALLÉS

JORDI MARTÍN GONZÁLEZ-MELLADO

ALÇATS

E: 1/100

TRIBUNAL 2
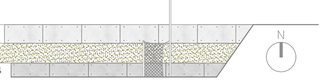
GENER 2014