


# SECCIÓN TRANSVERSAL

Plaza y mercado de Pere San Sant Cugat del Vallès

## PLANO DE DERRIBOS

SECCIÓN BÁSICA DE PROYECTO


Adecuación de niveles

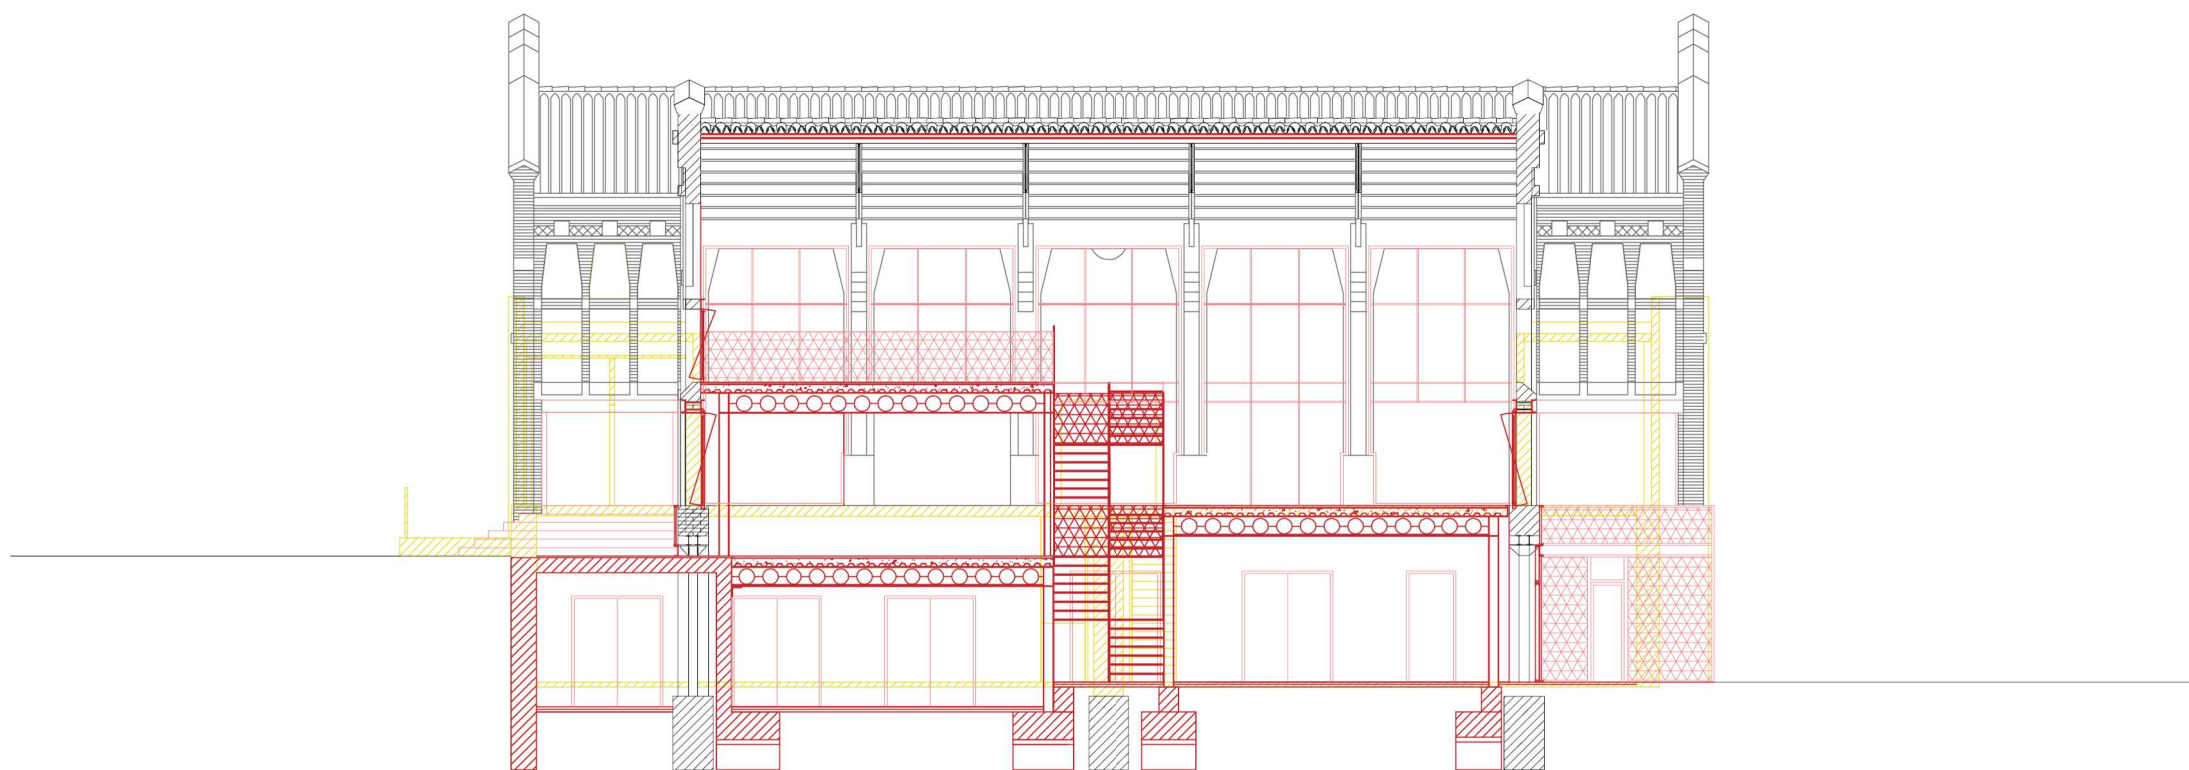

## ESTADO ACTUAL

SECCIÓN BÁSICA DE PROYECTO


Adecuación de niveles

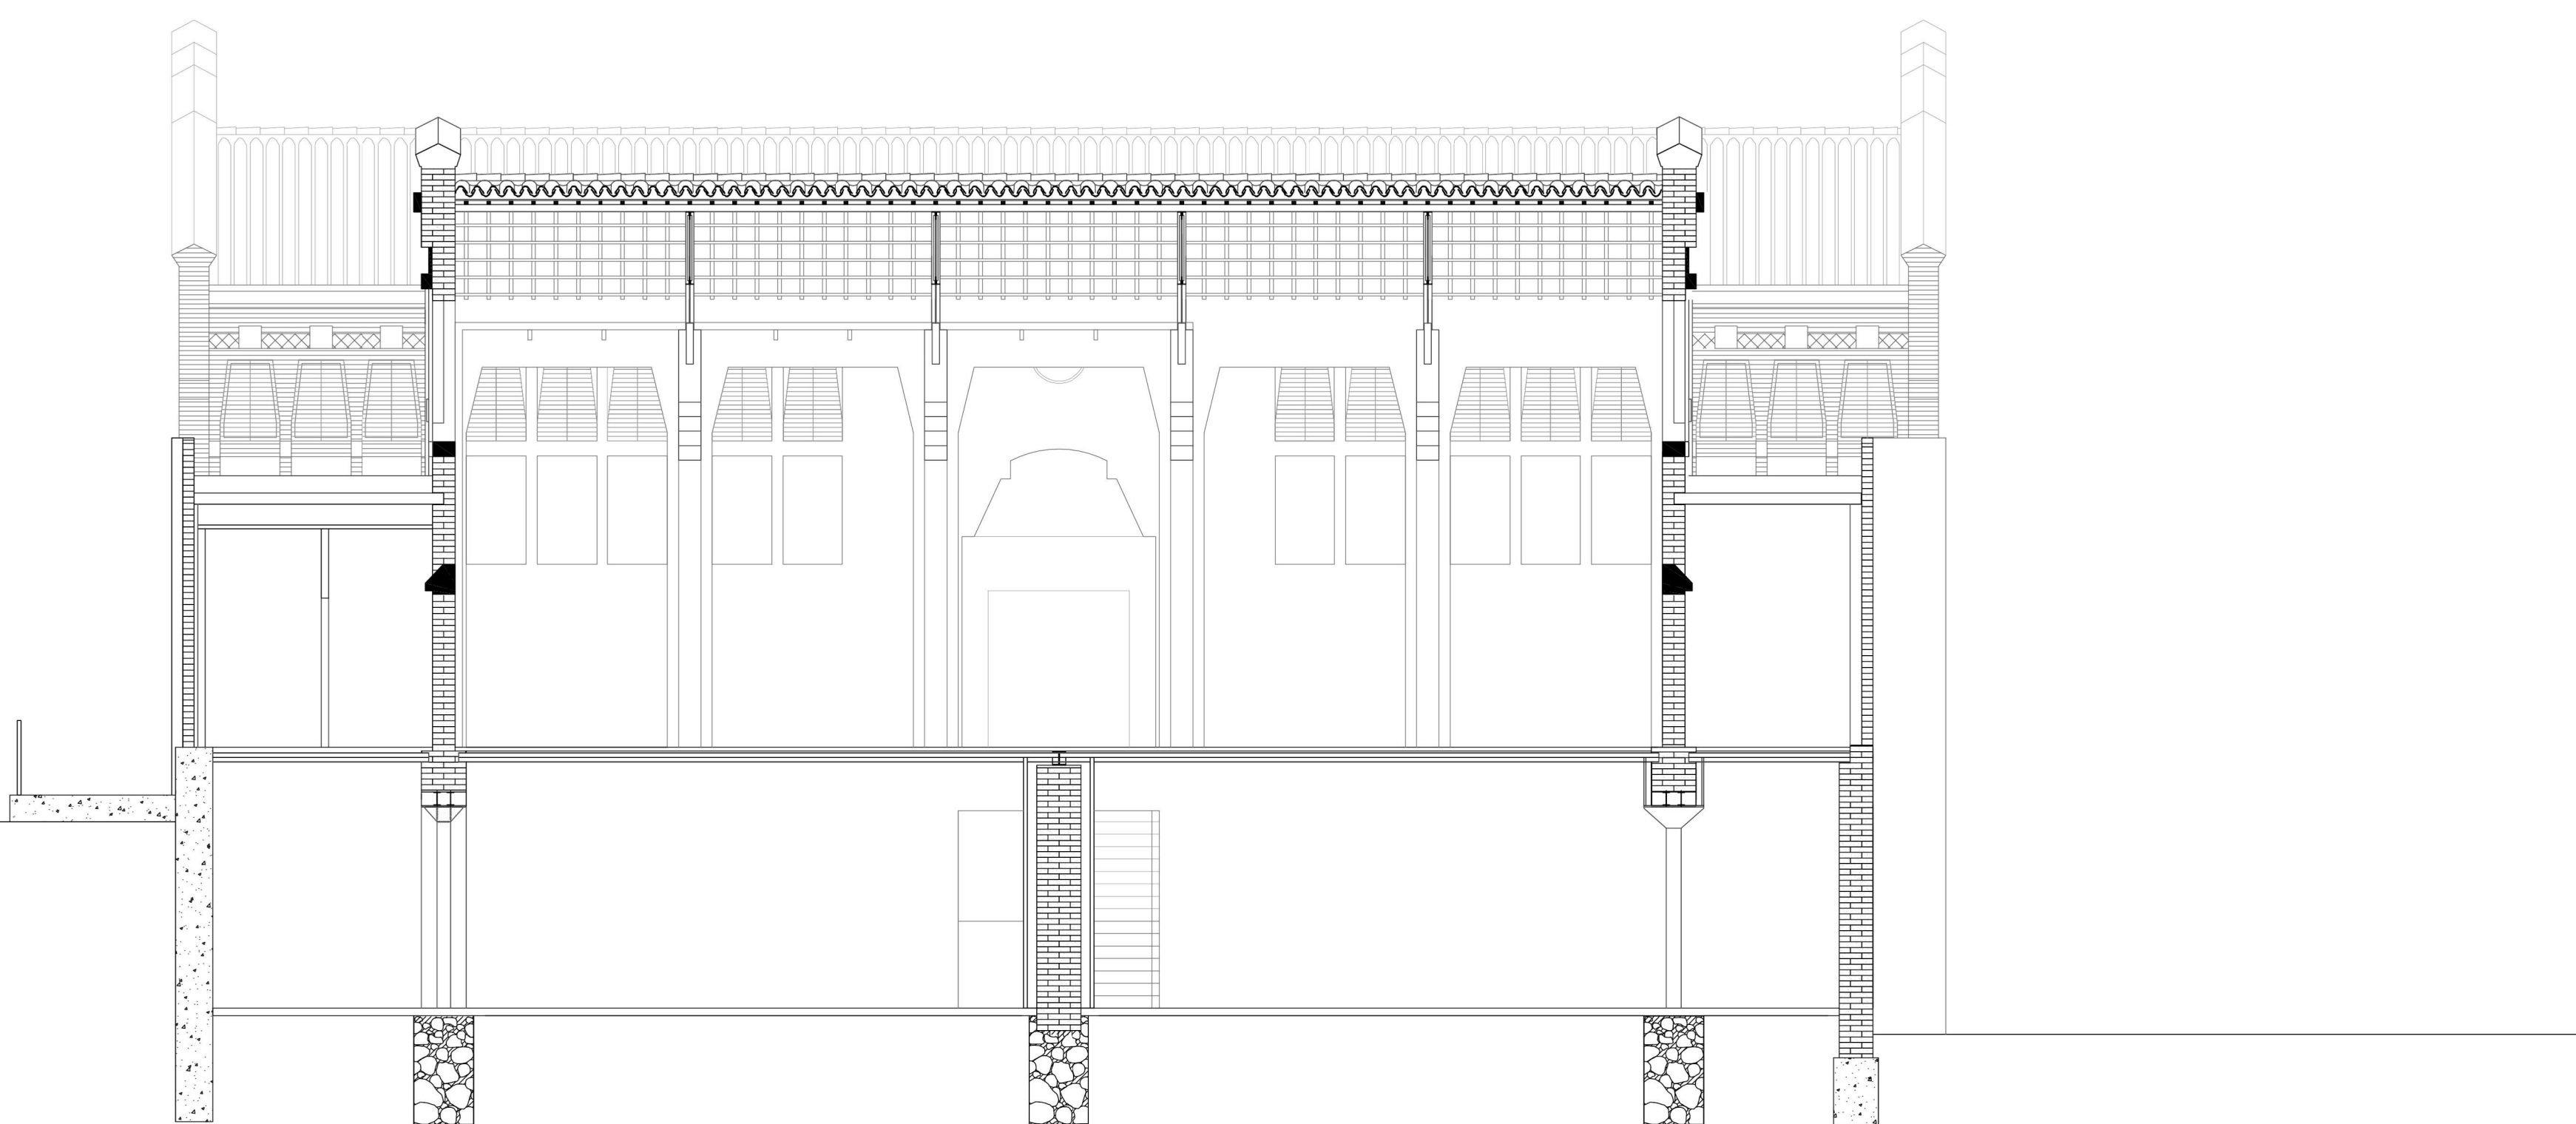

## INTERVENCIÓN


SECCIÓN BÁSICA DE PROYECTO

Adecuación de niveles

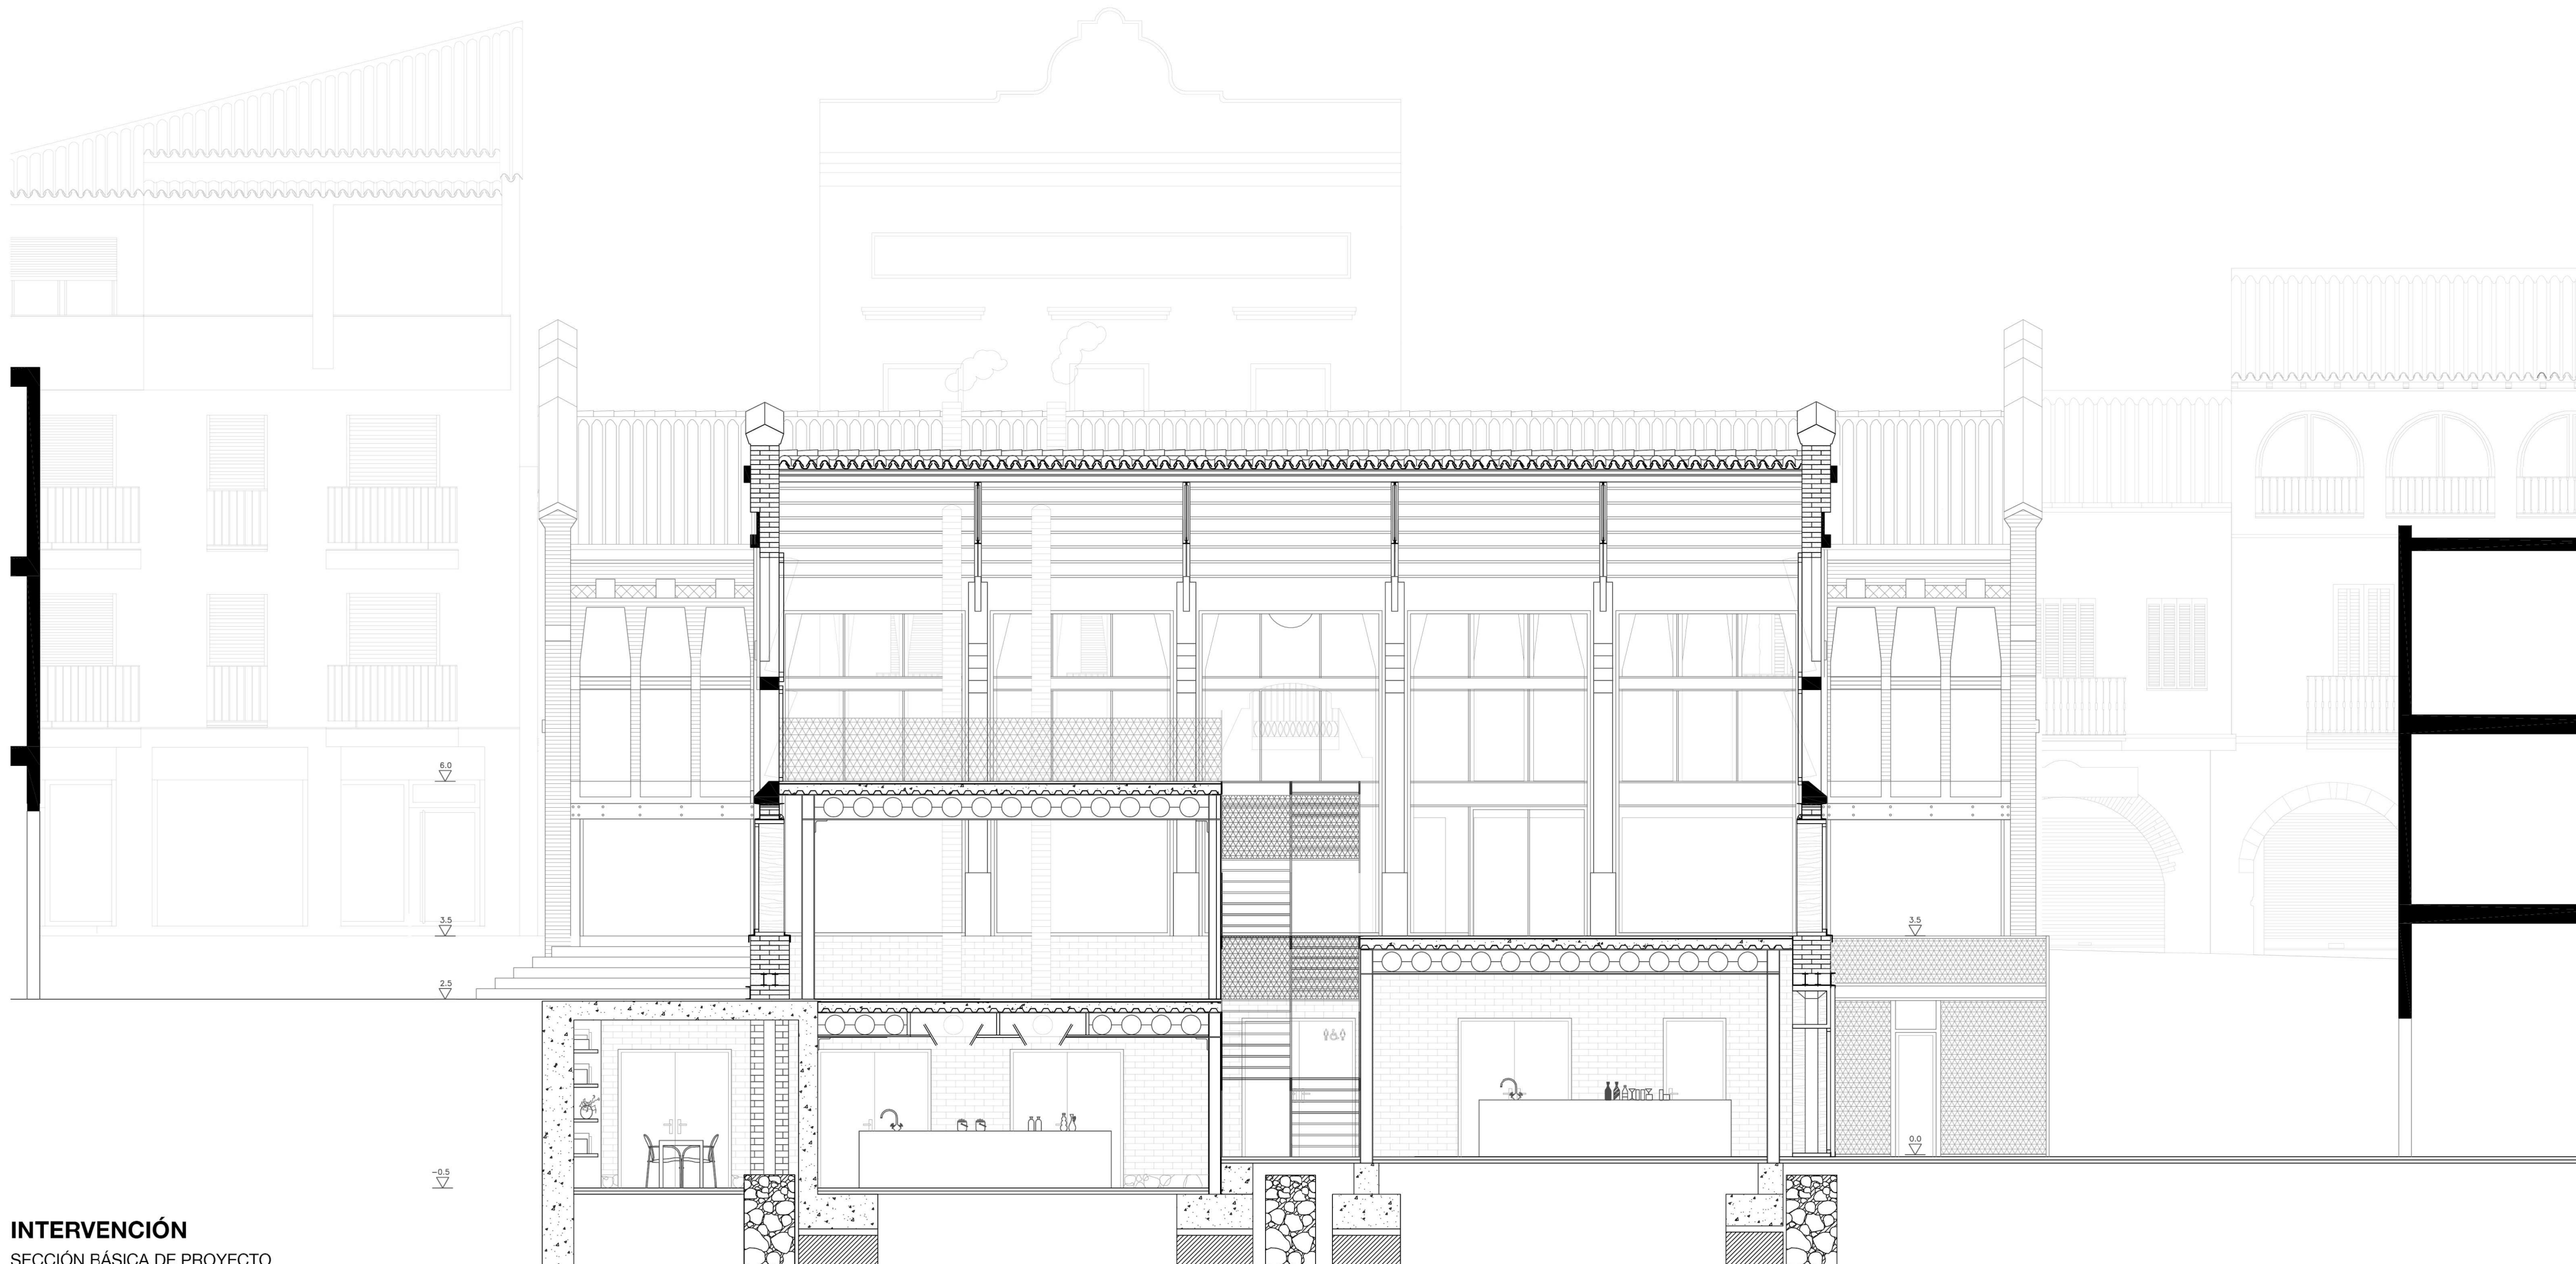

# SECCIÓN TRANSVERSAL

E 1:75

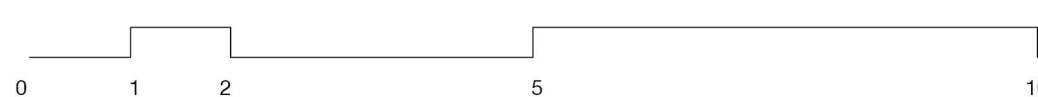

Plaza y mercado de Pere San Sant Cugat del Vallès

proyecto final de carrera ETSAV UPC enero 2014

María Beni Ezquerro

tutor Roger Sauquet

