



SECCIÓN TRANSVERSAL


Plaza y mercado de Pere San Sant Cugat del Vallès

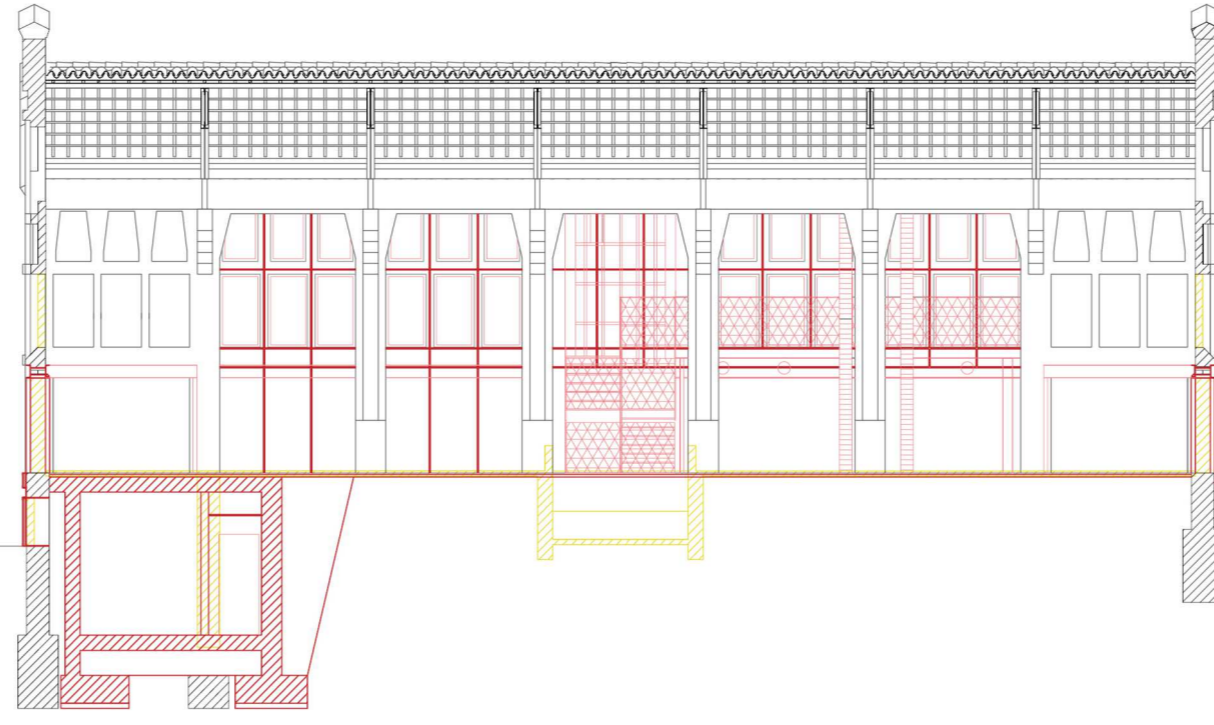

PLANO DE DERRIBOS  
SECCIÓN BÁSICA DE PROYECTO  
Franja de instalaciones

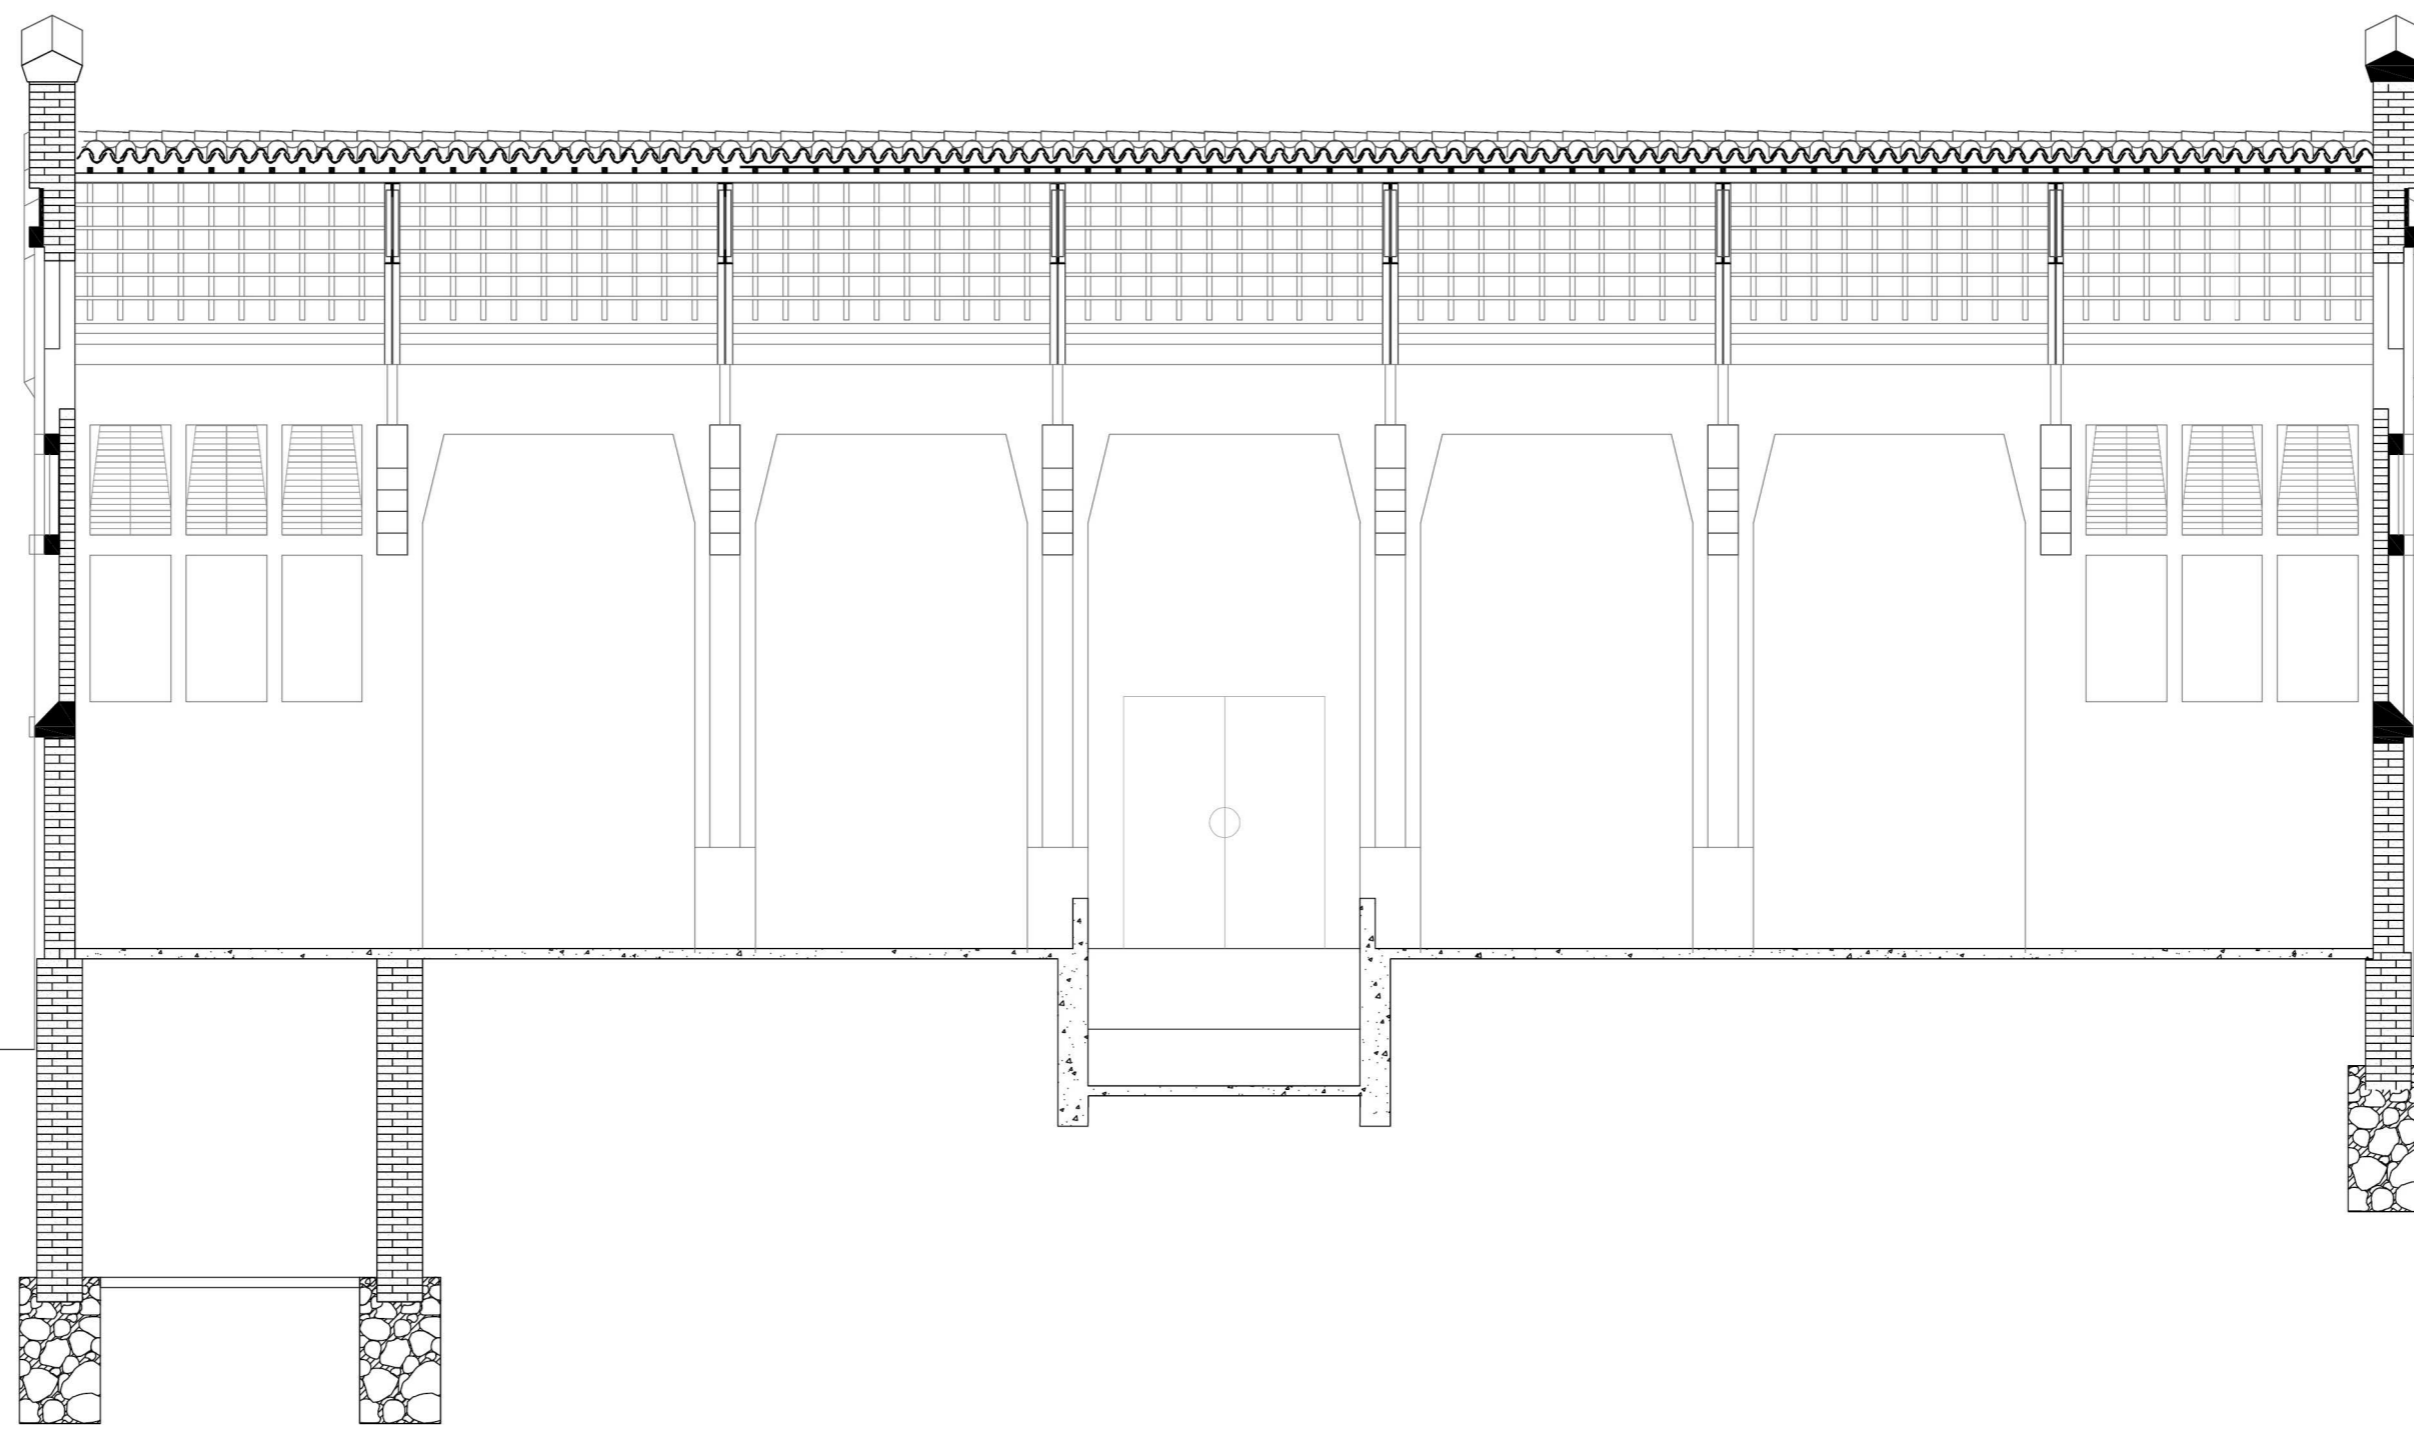


ESTADO ACTUAL  
SECCIÓN BÁSICA DE PROYECTO

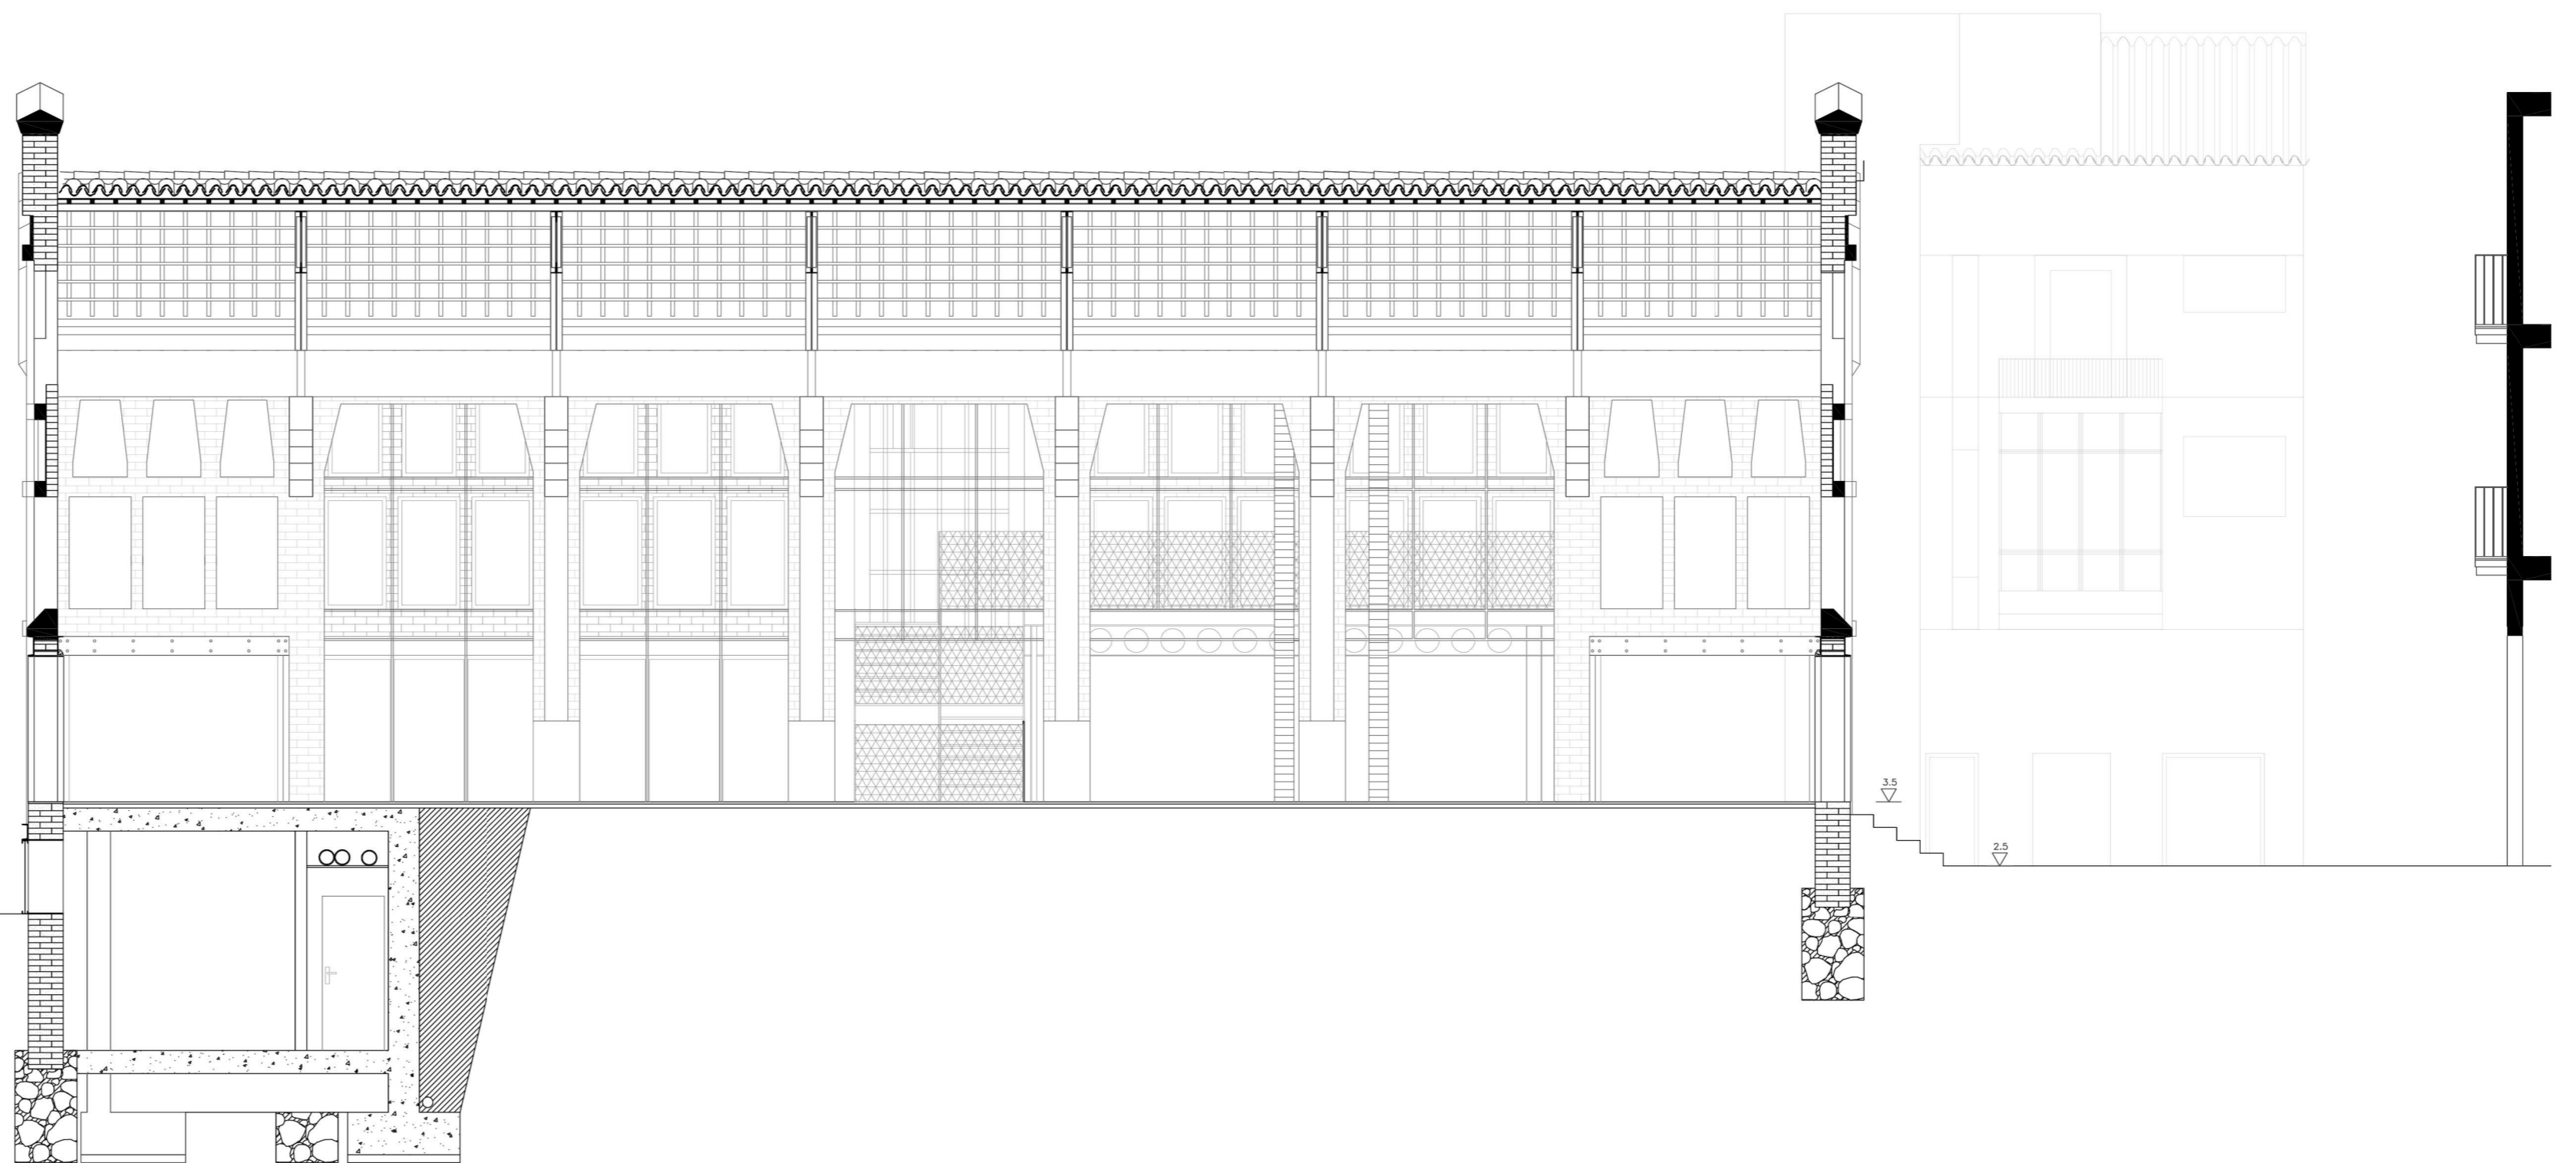

INTERVENCIÓN  
SECCIÓN BÁSICA DE PROYECTO  
Franja de instalaciones

SECCIÓN TRANSVERSAL

E 1:75

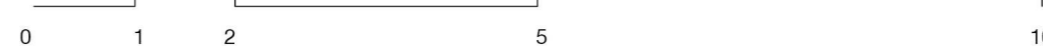

Plaza y mercado de Pere San Sant Cugat del Vallès

proyecto final de carrera ETSAV UPC enero 2014  
María Beni Ezquerro  
tutor Roger Sauquet

