


SECCIÓN LONGITUDINAL

Plaza y mercado de Pere San Sant Cugat del Vallès

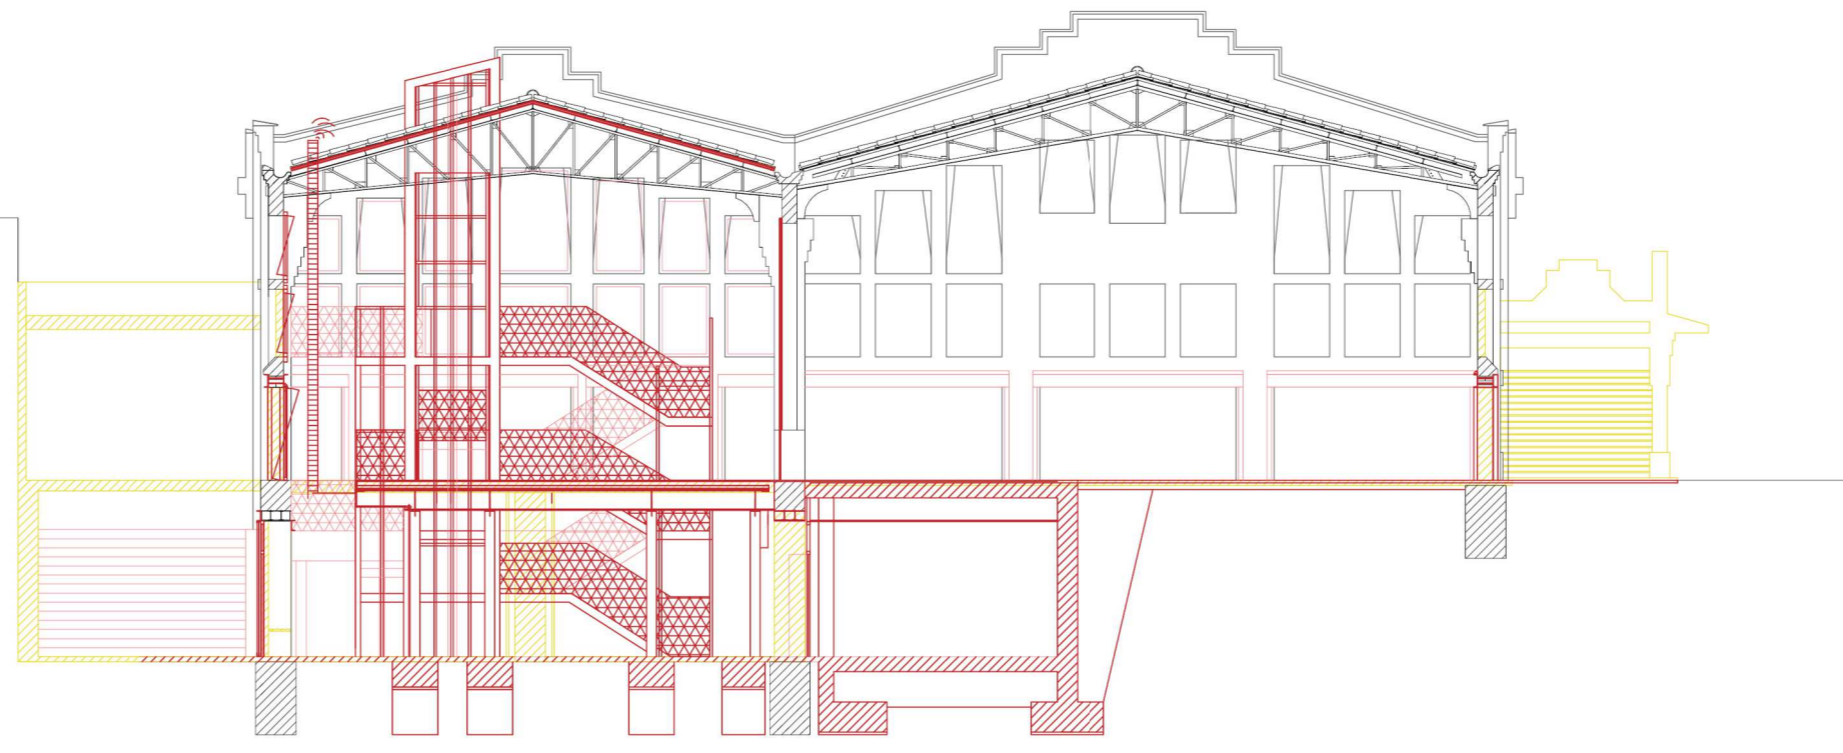


PLANO DE DERRIBOS

SECCIÓN BÁSICA DE PROYECTO  
Abertura de una nueva calle


ESTADO ACTUAL

SECCIÓN BÁSICA DE PROYECTO

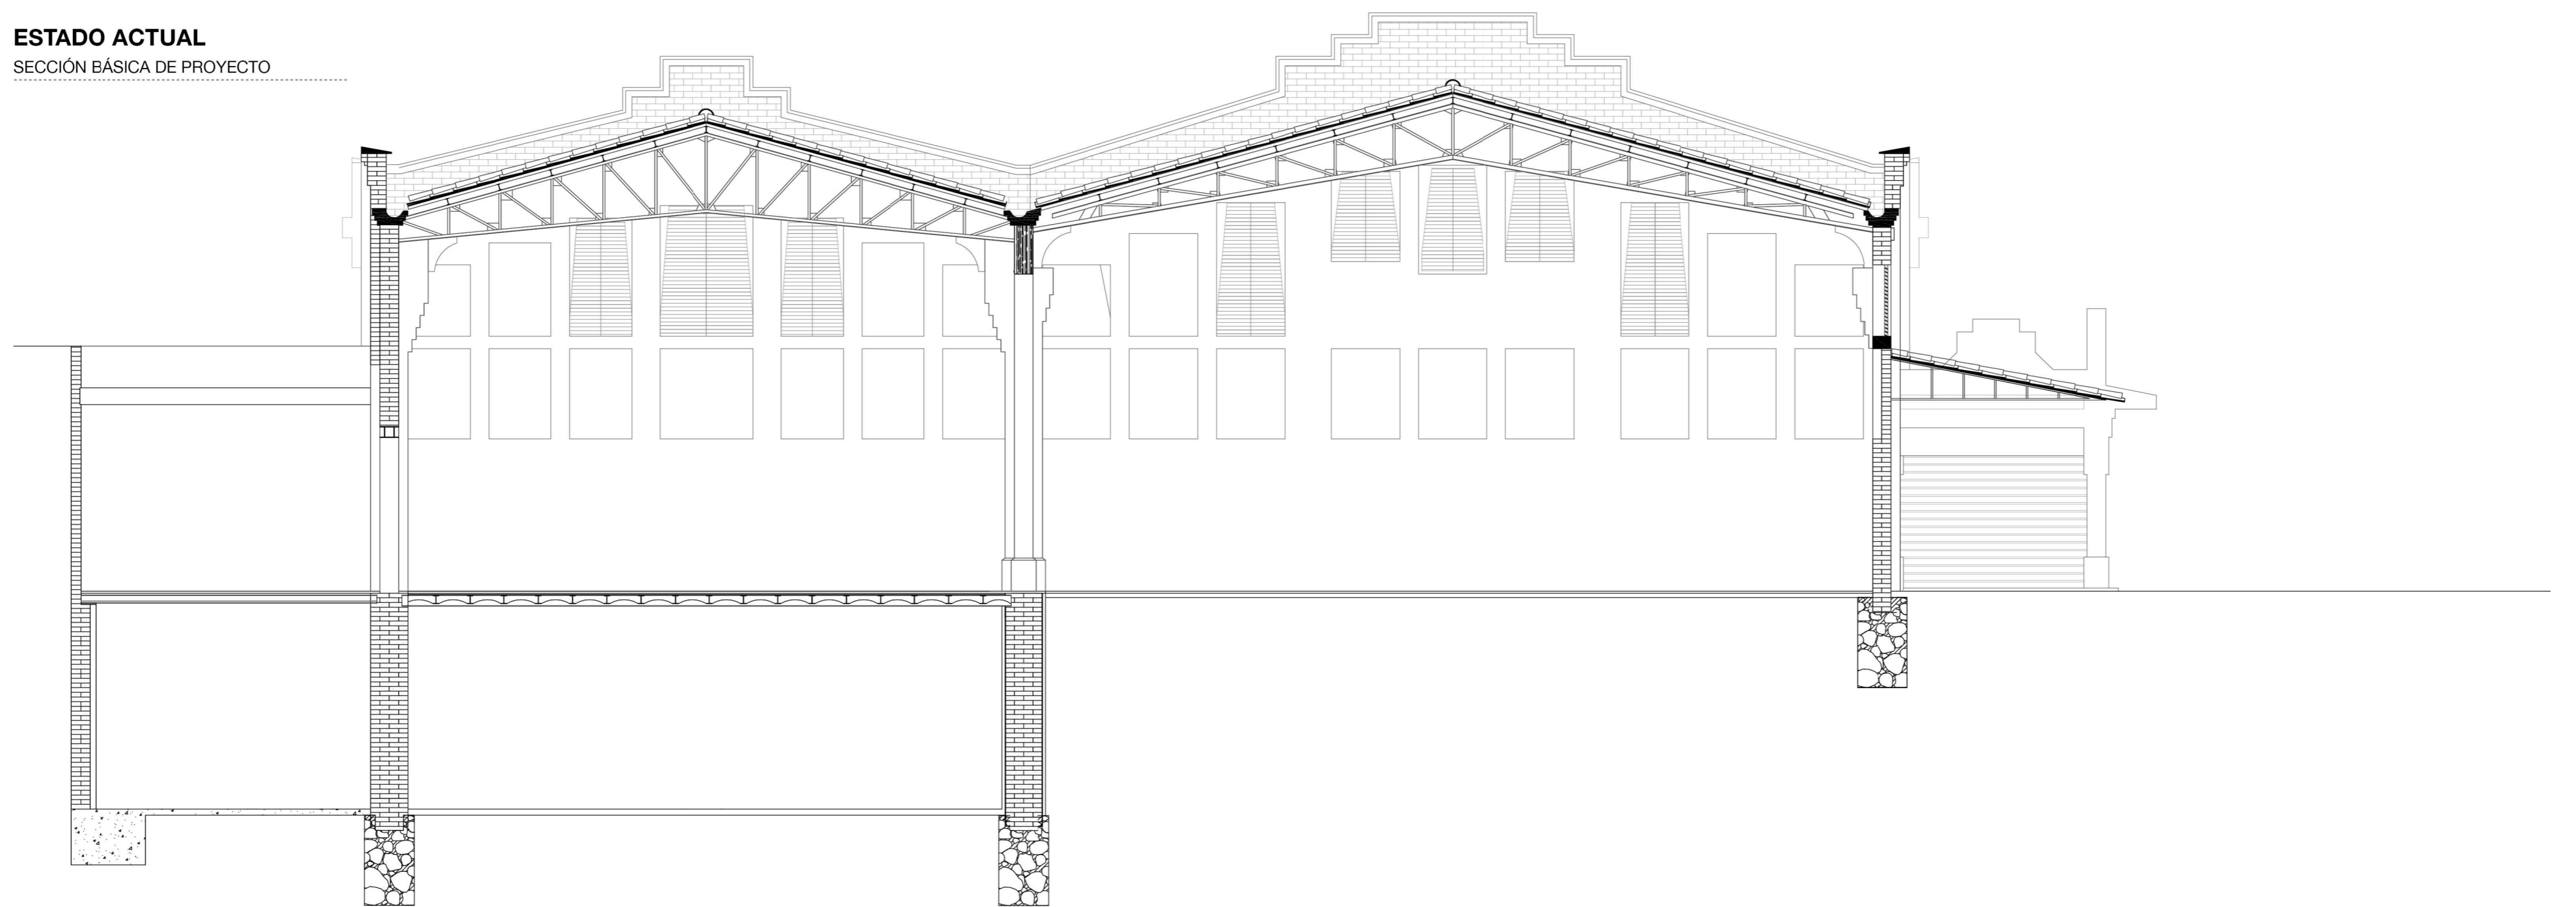

INTERVENCIÓN

SECCIÓN BÁSICA DE PROYECTO  
Abertura de una nueva calle

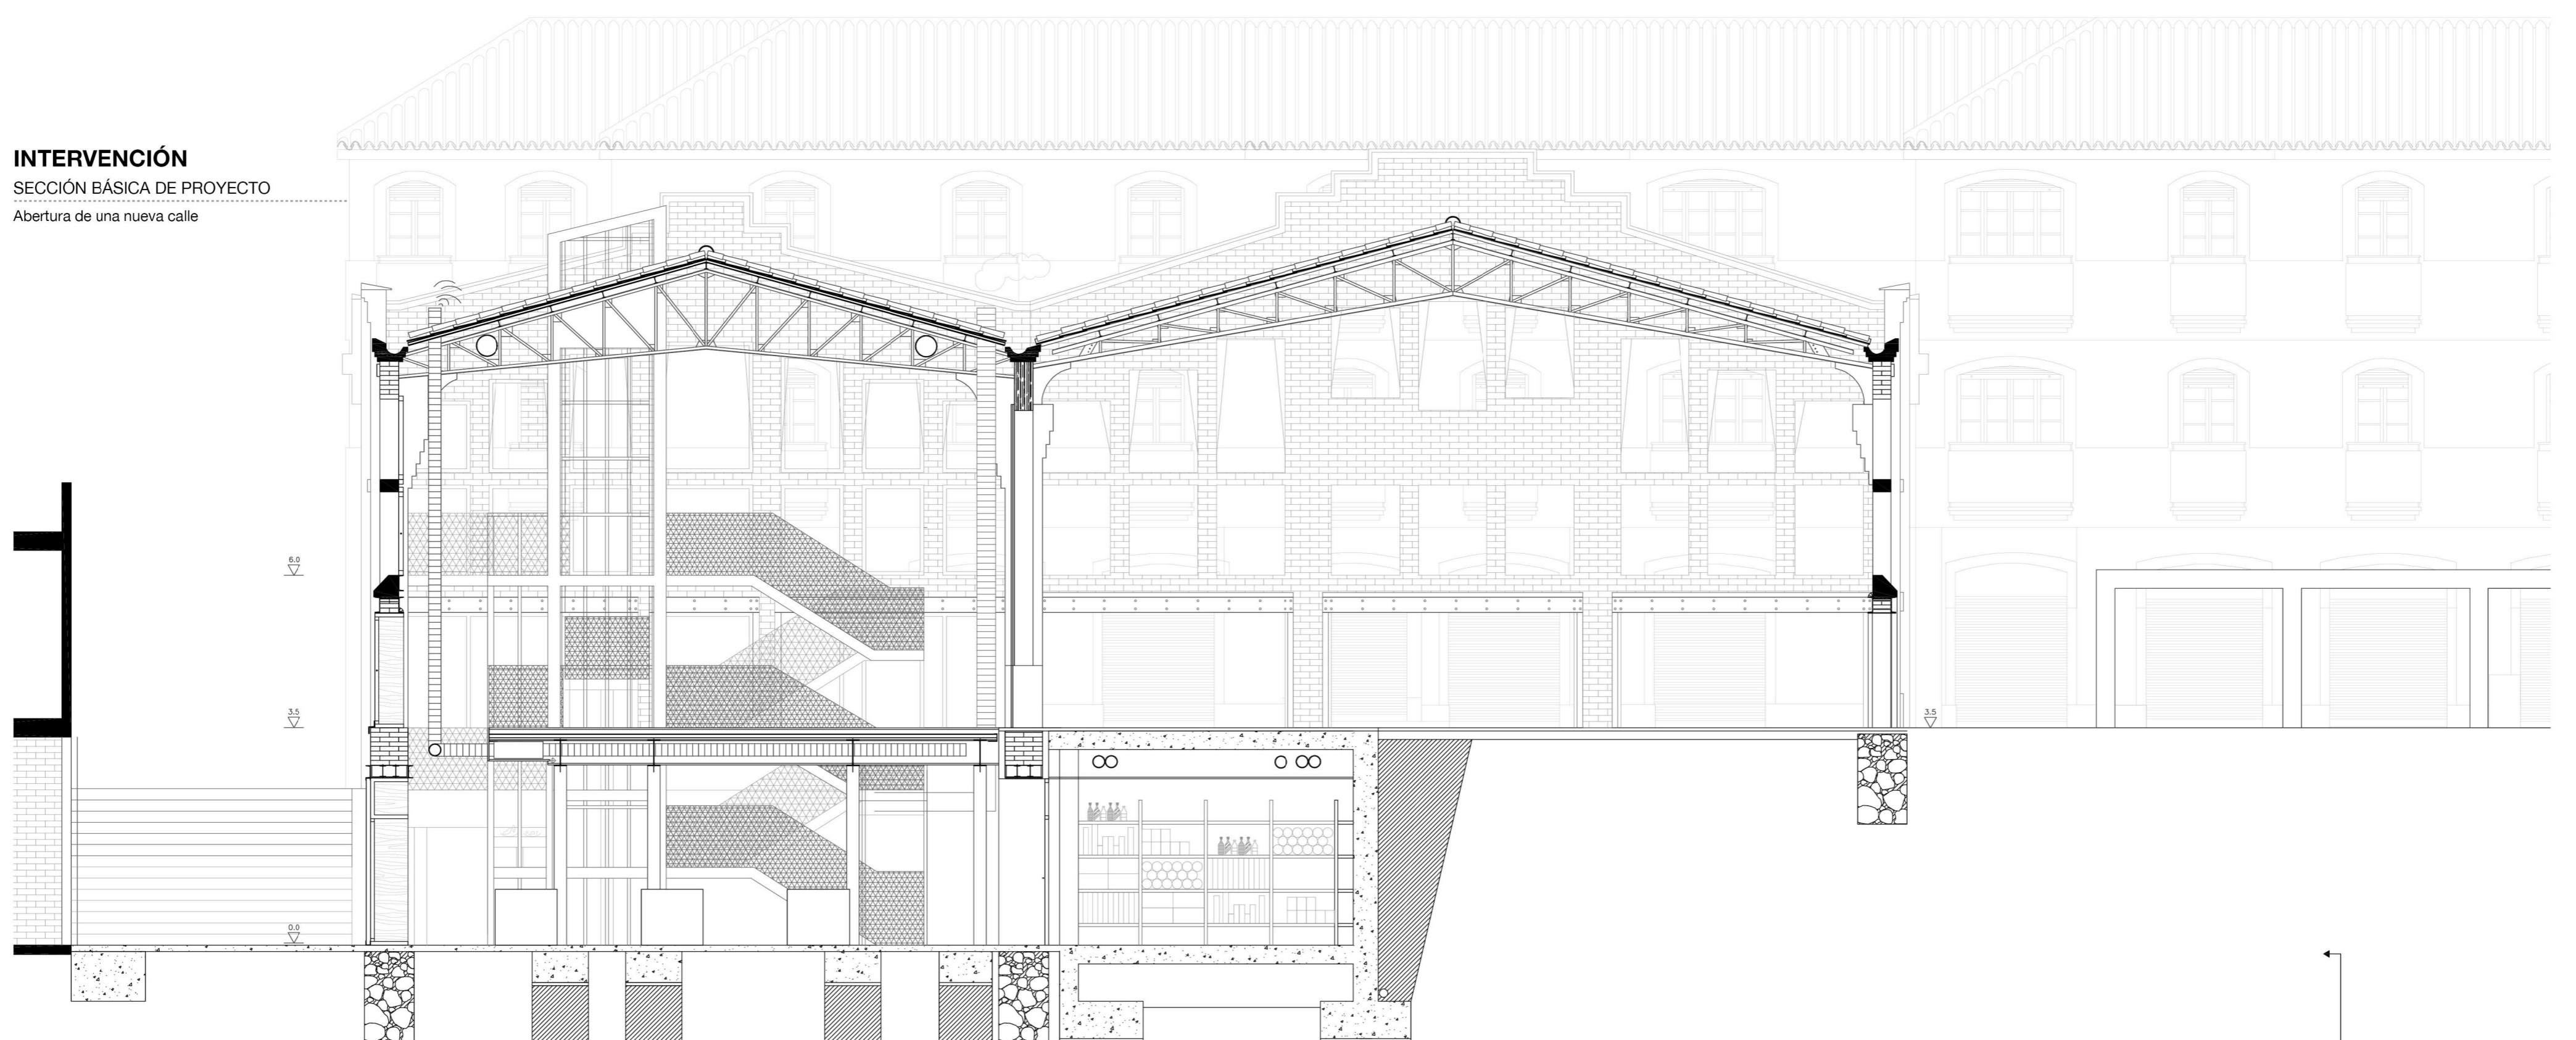

SECCIÓN LONGITUDINAL

E 1:75



Plaza y mercado de Pere San Sant Cugat del Vallès

proyecto final de carrera ETSAV UPC enero 2014  
María Beni Ezquerro  
tutor Roger Sauquet

