


SECCIÓN LONGITUDINAL

Plaza y mercado de Pere San Sant Cugat del Vallès

PLANO DE DERRIBOS

SECCIÓN BÁSICA DE PROYECTO


Relación con la plaza

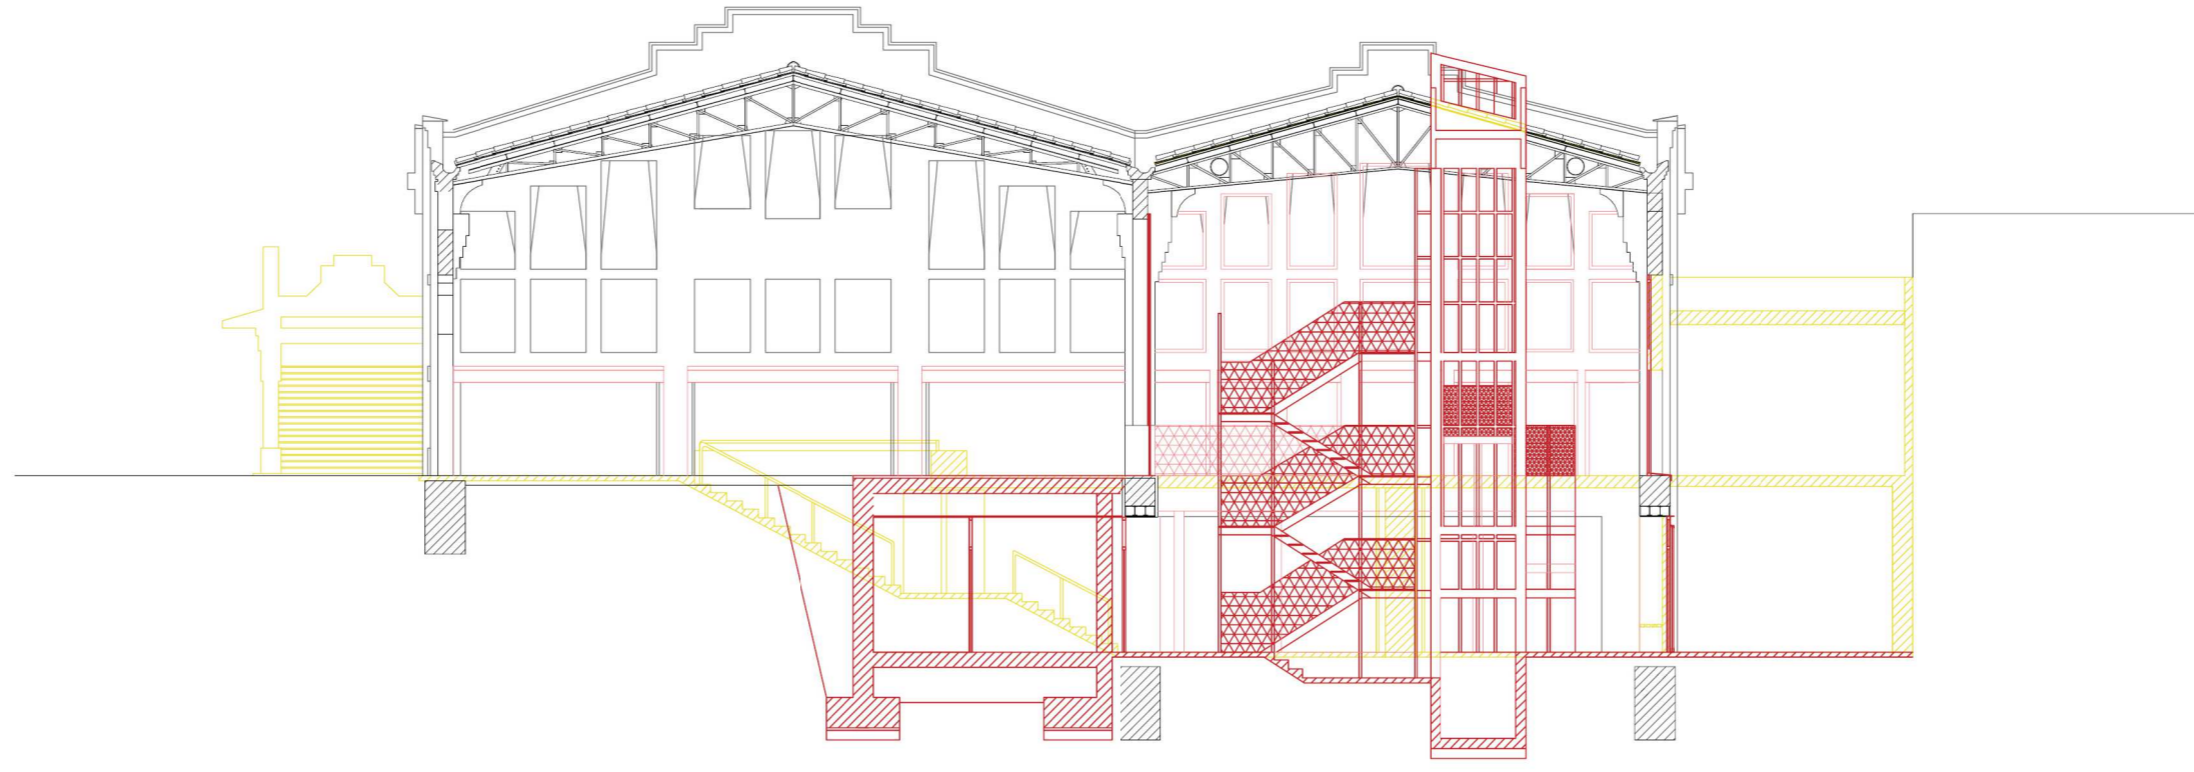

ESTADO ACTUAL

SECCIÓN BÁSICA DE PROYECTO


Relación con la plaza

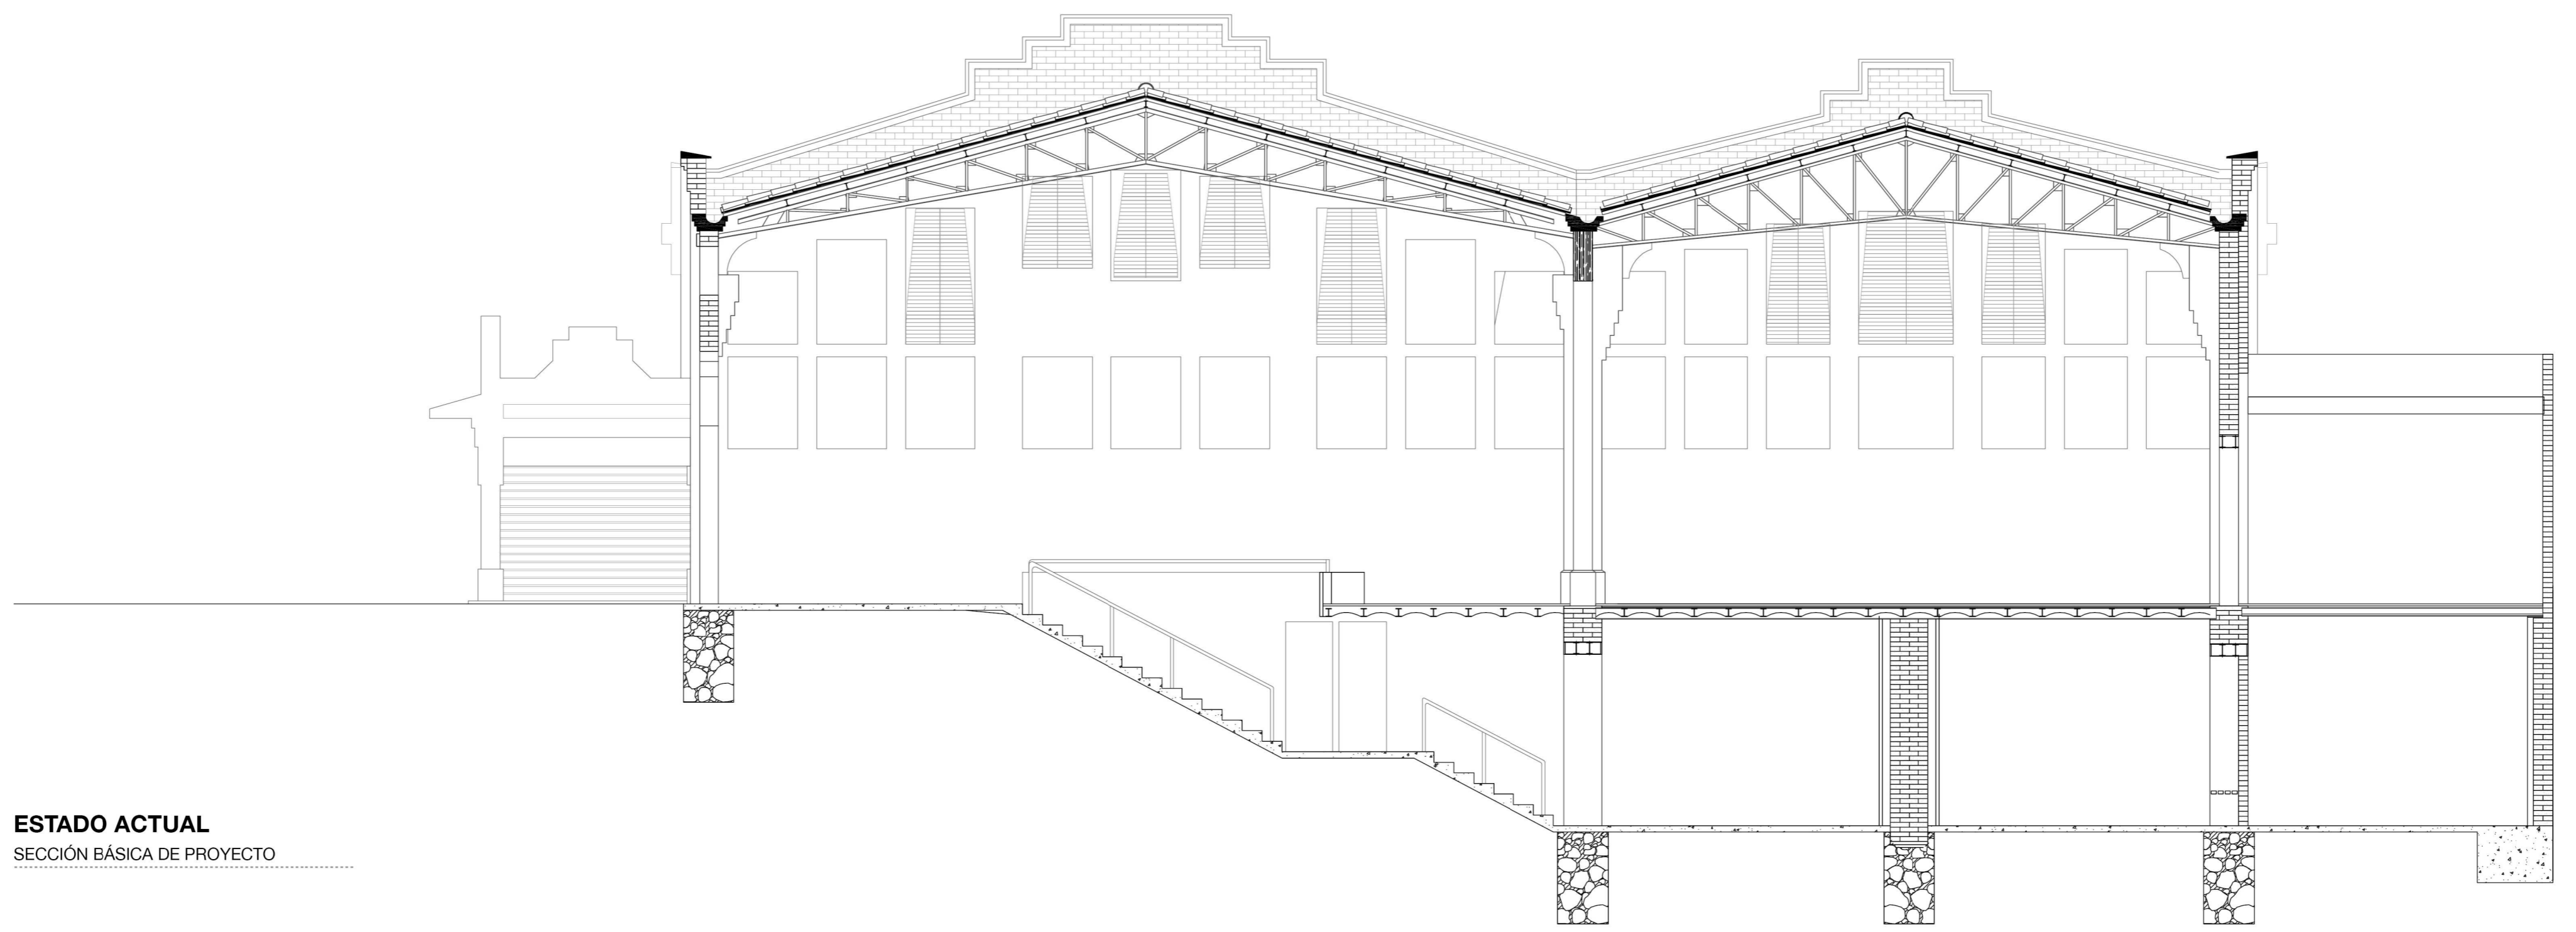

INTERVENCIÓN

SECCIÓN BÁSICA DE PROYECTO

Relación con la plaza

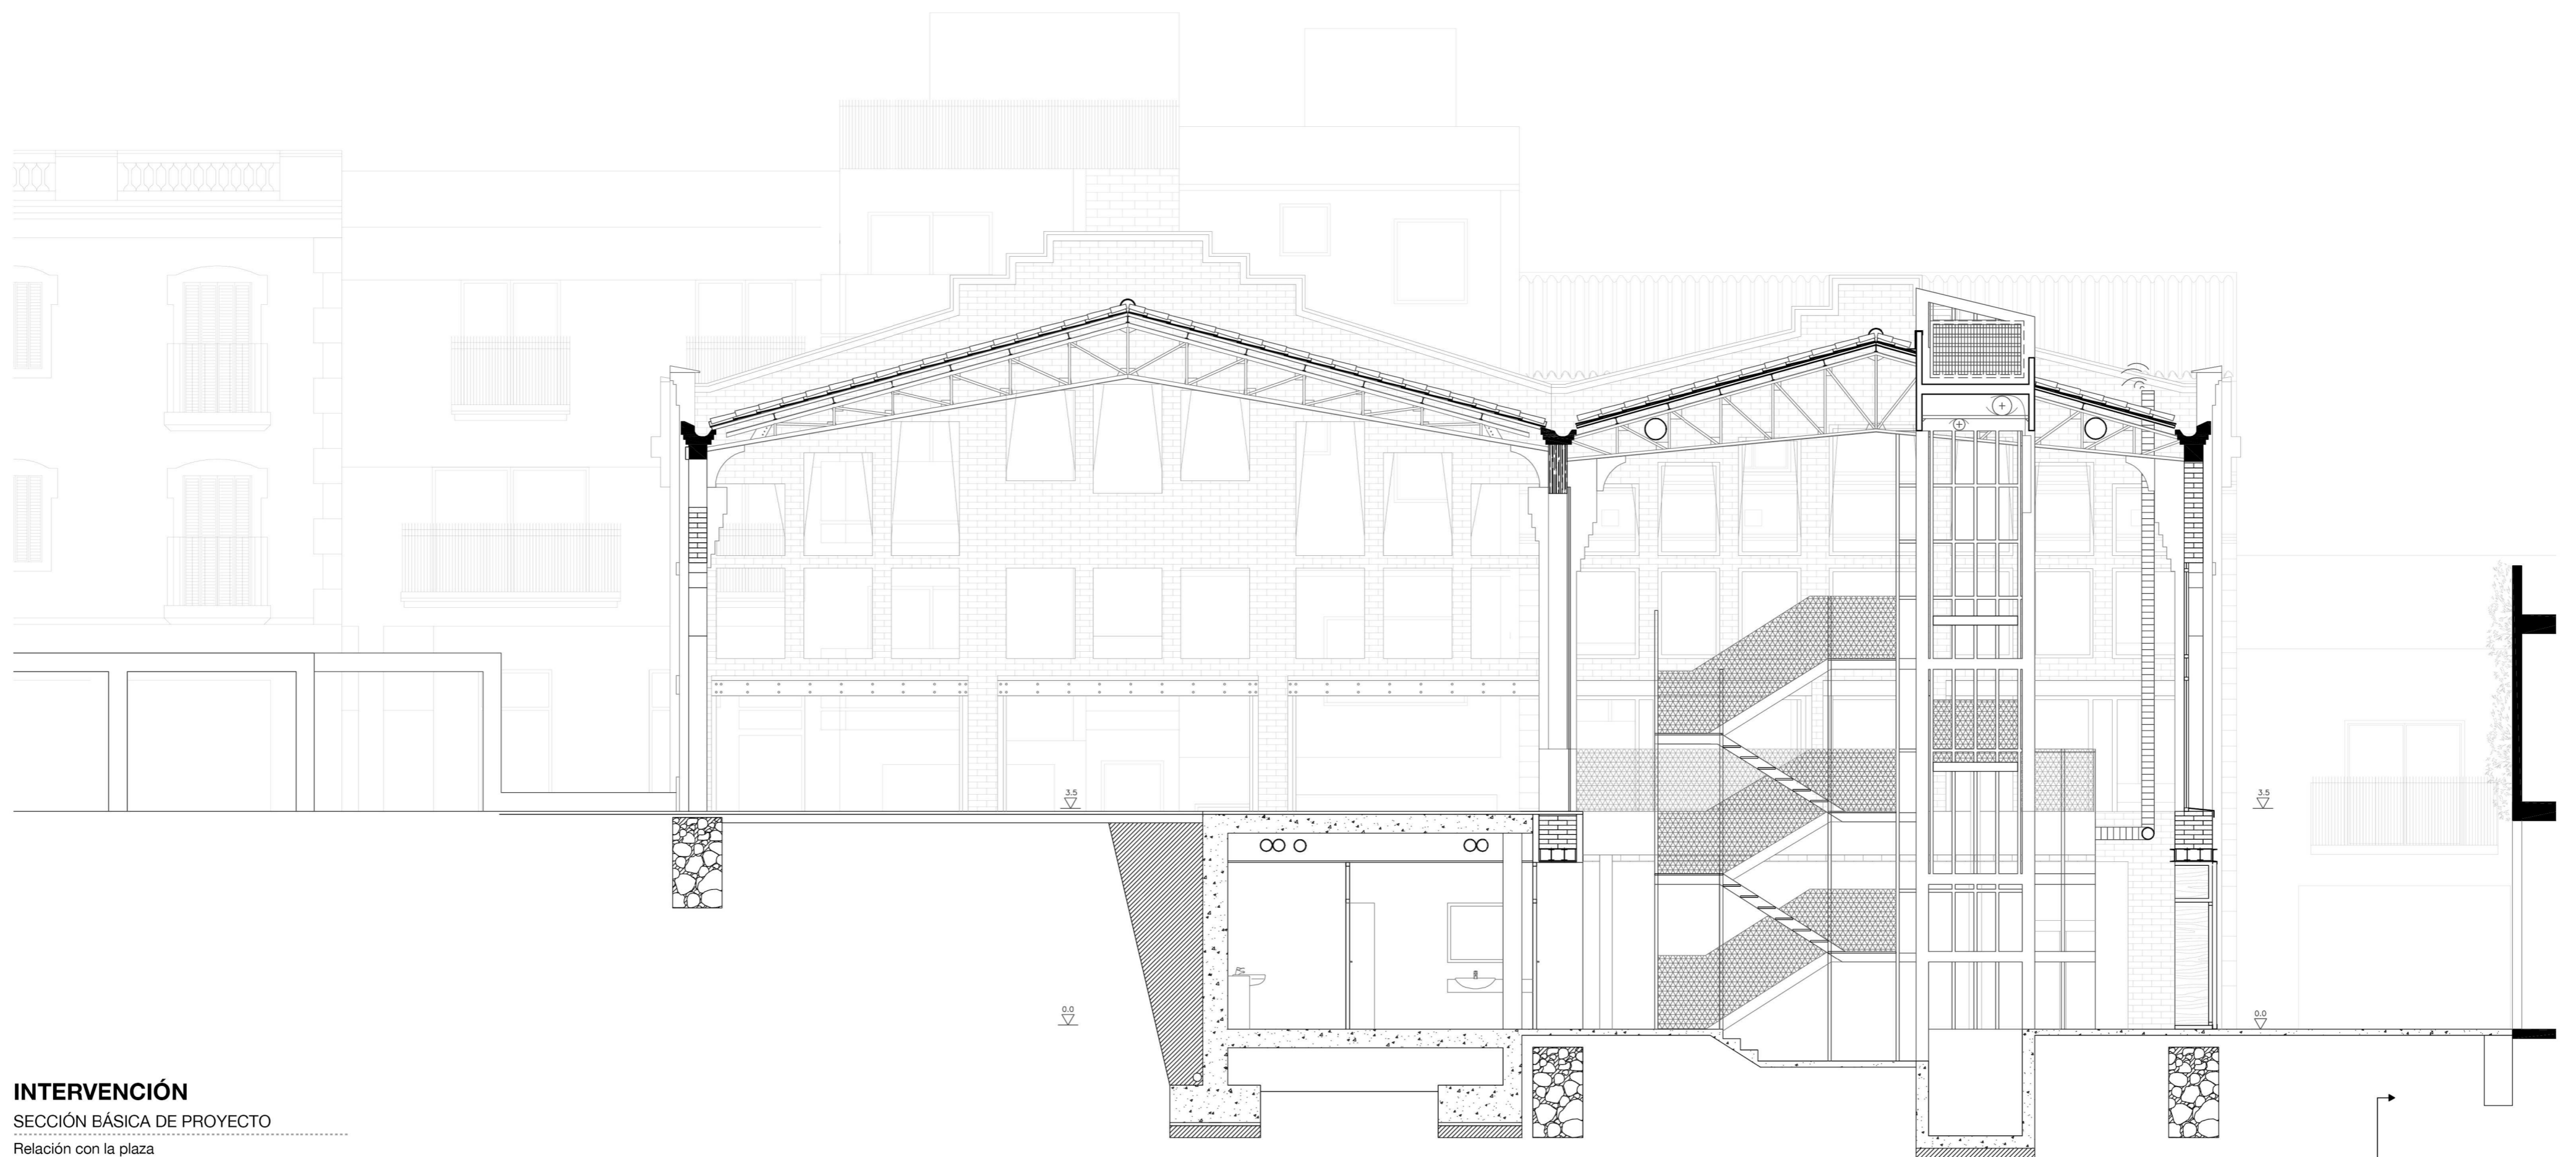

SECCIÓN LONGITUDINAL

E 1:75

0 1 2 5 10

Plaza y mercado de Pere San Sant Cugat del Vallès

proyecto final de carrera ETSAV UPC enero 2014

María Beni Ezquerro

tutor Roger Sauquet

