

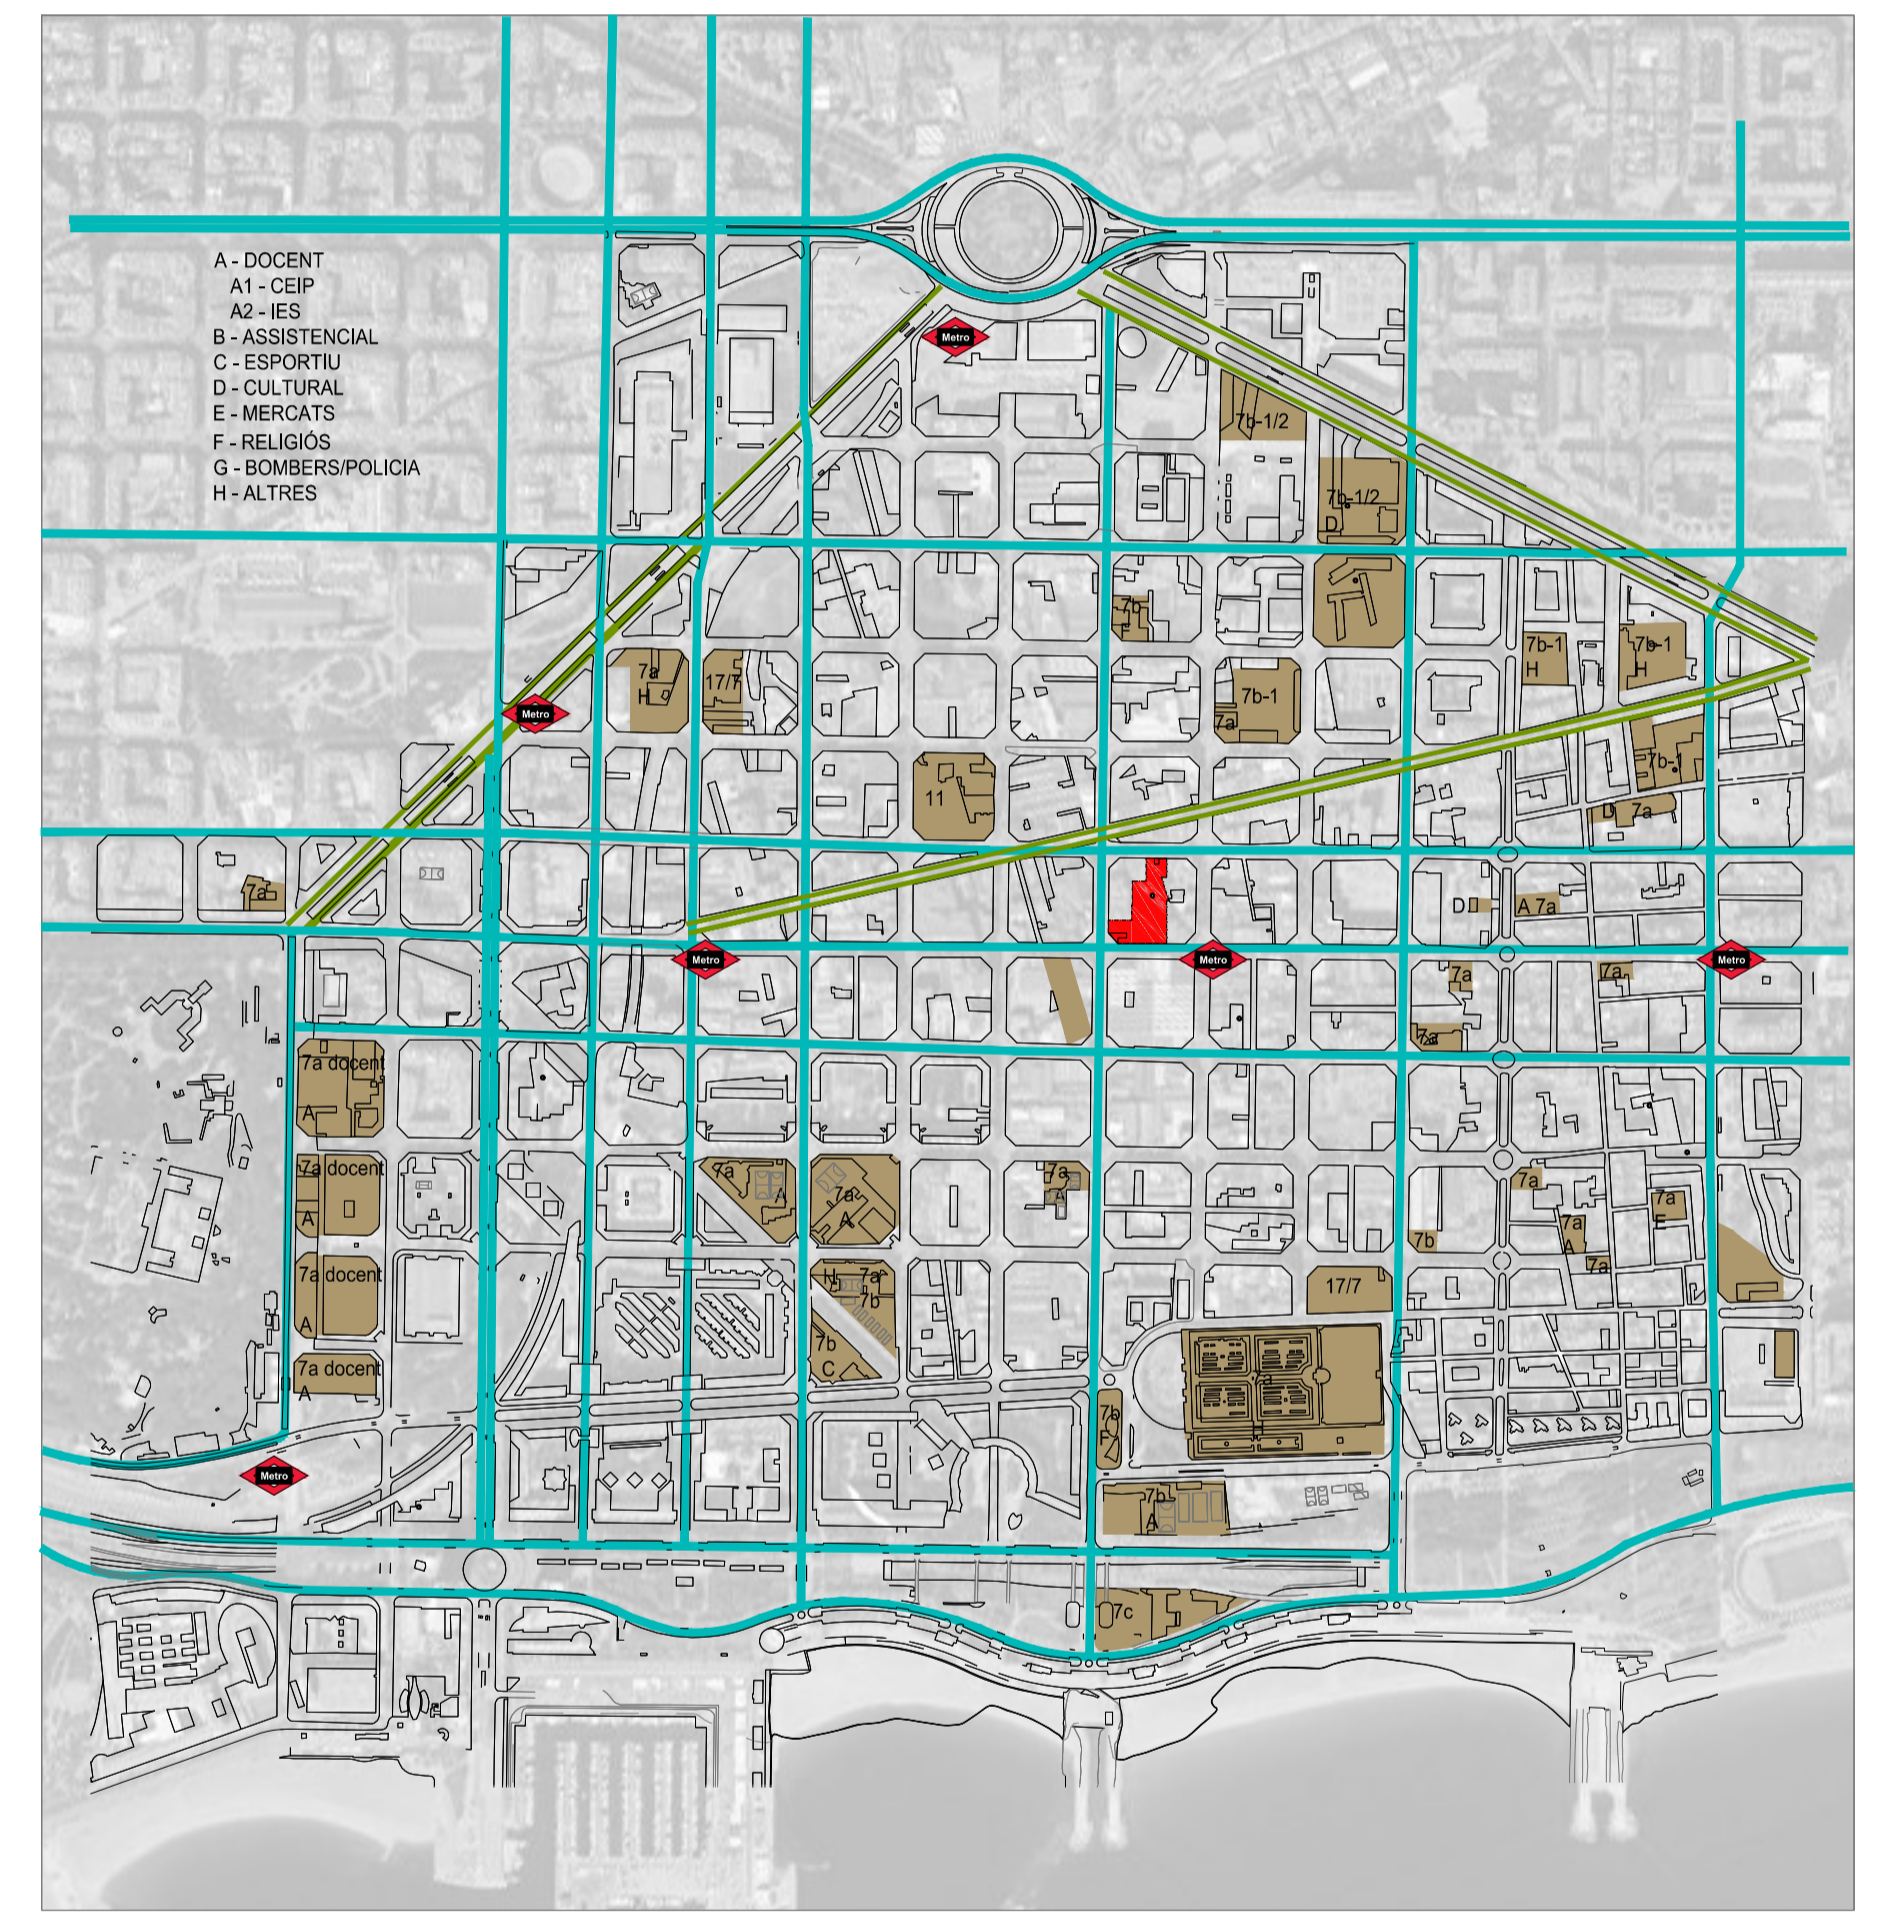
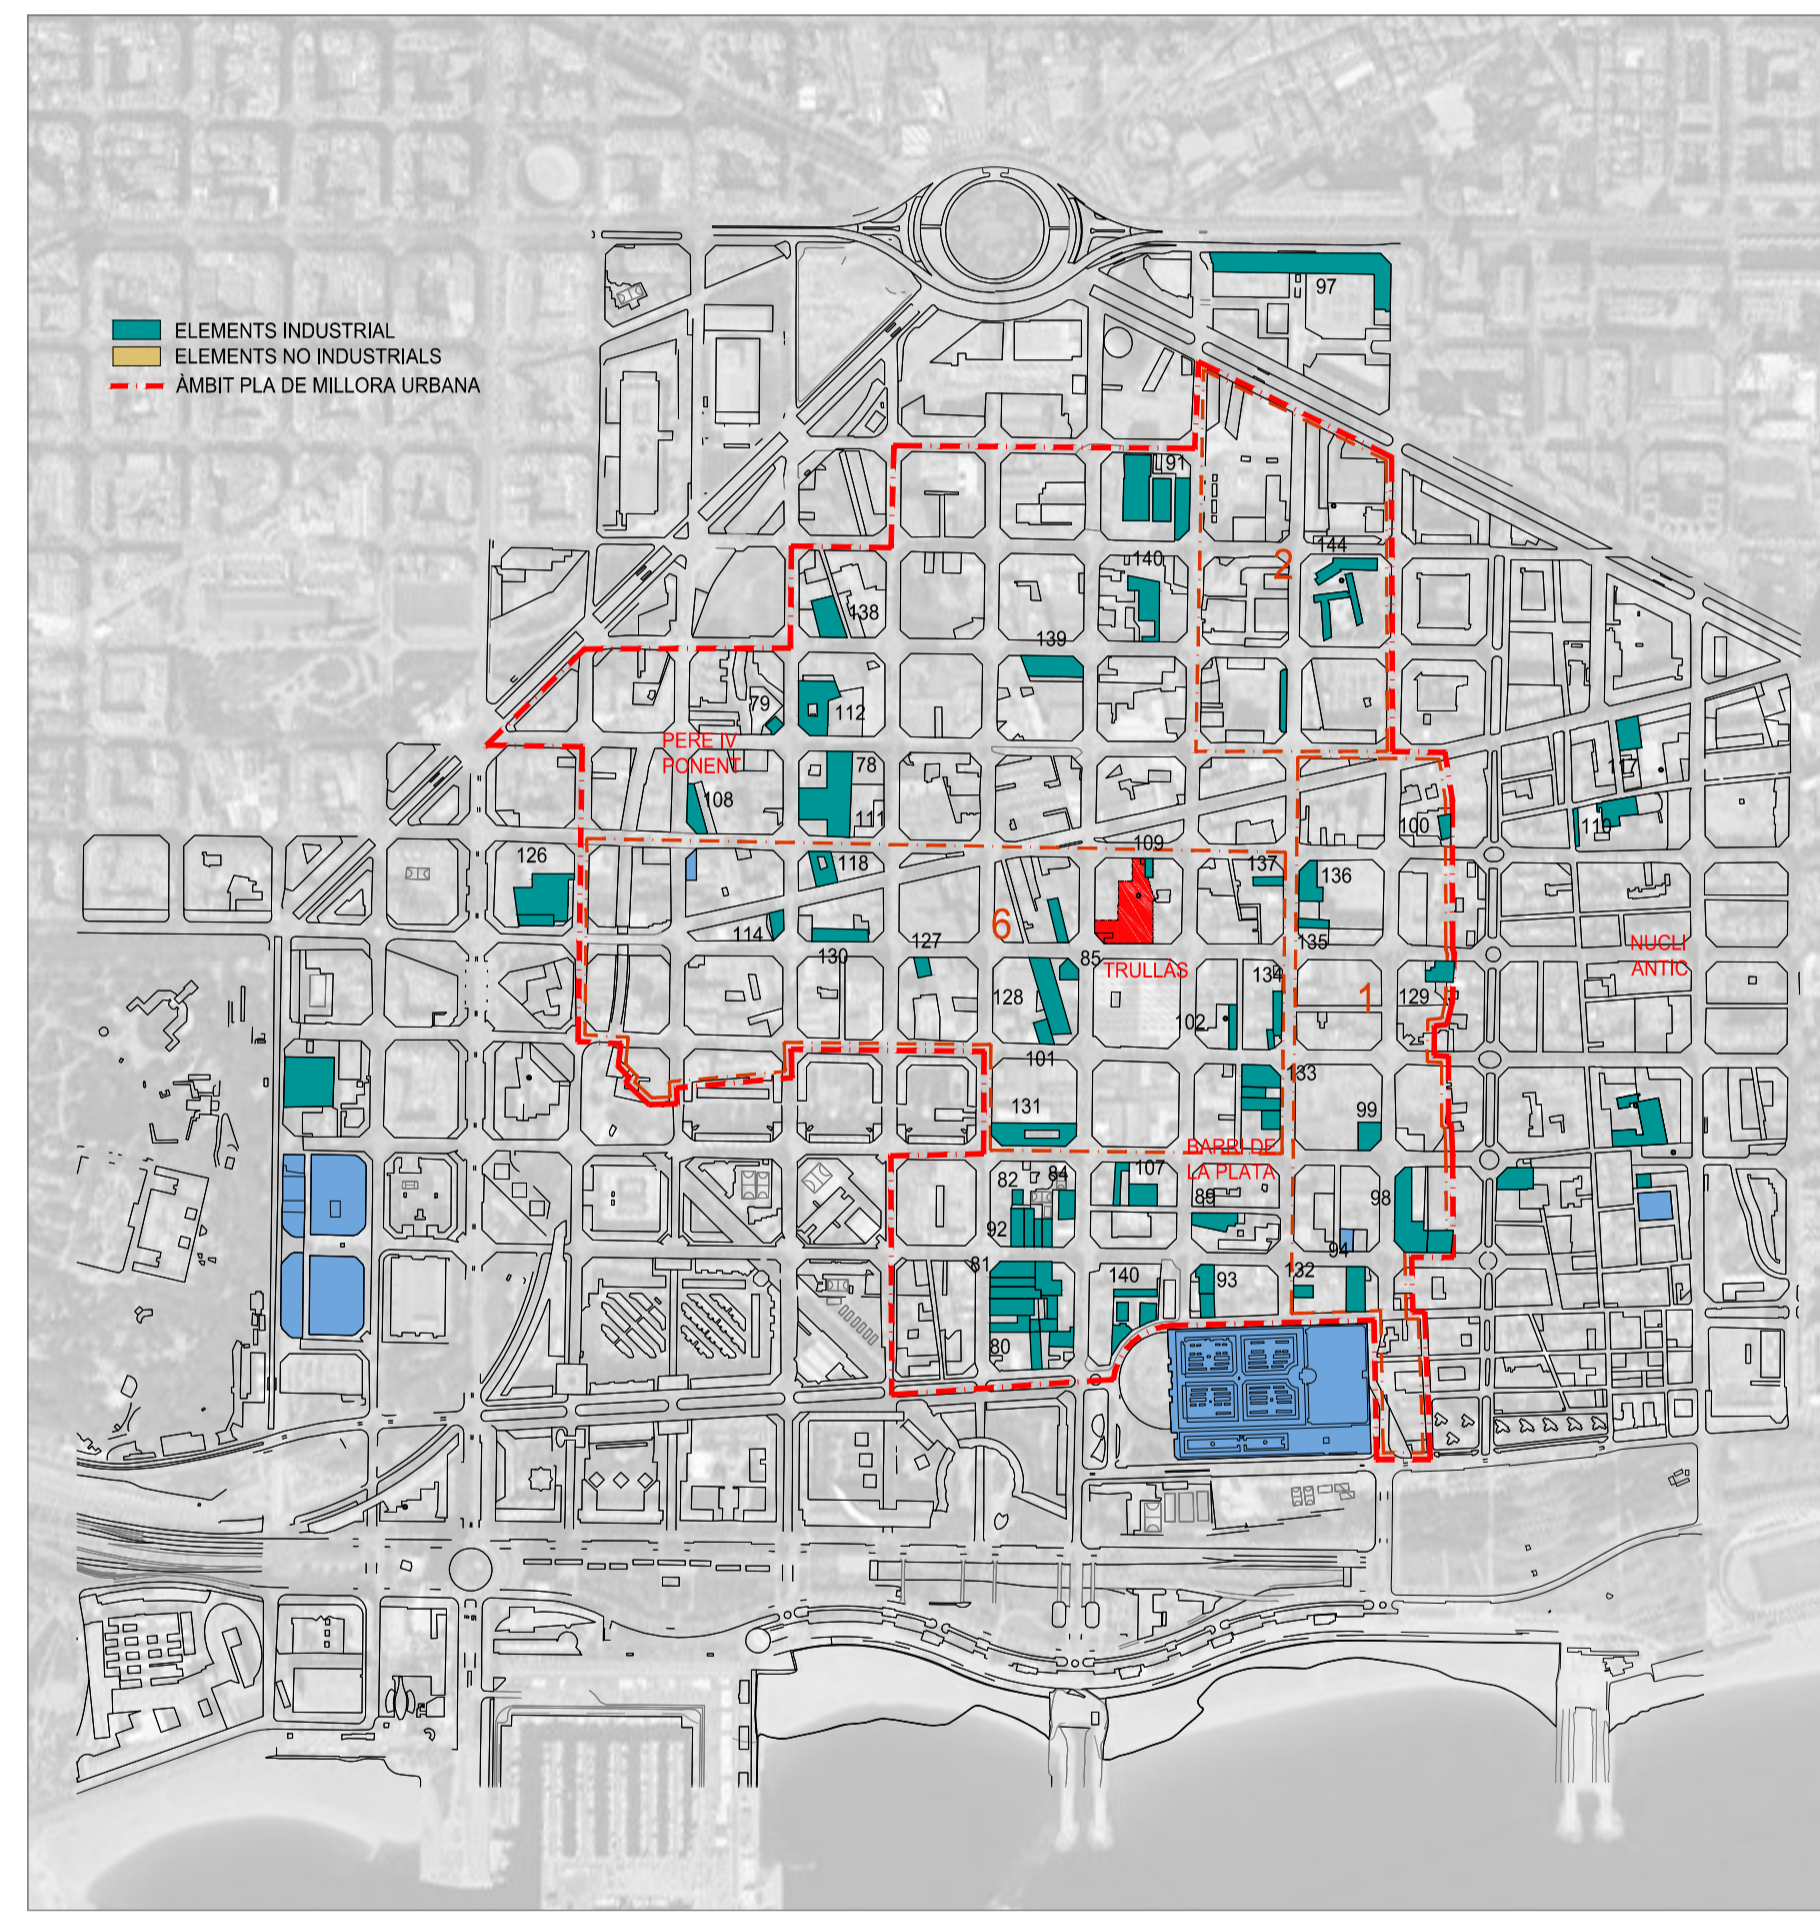


1851 - Llorenç Presas 1858 - Ildefons Cerdà 1871 - Pedro Moreno 1903 - Serrallonga 1920 - Vicenç Martorell 1890 - J.M. Serra 1900 - Francesc Puig

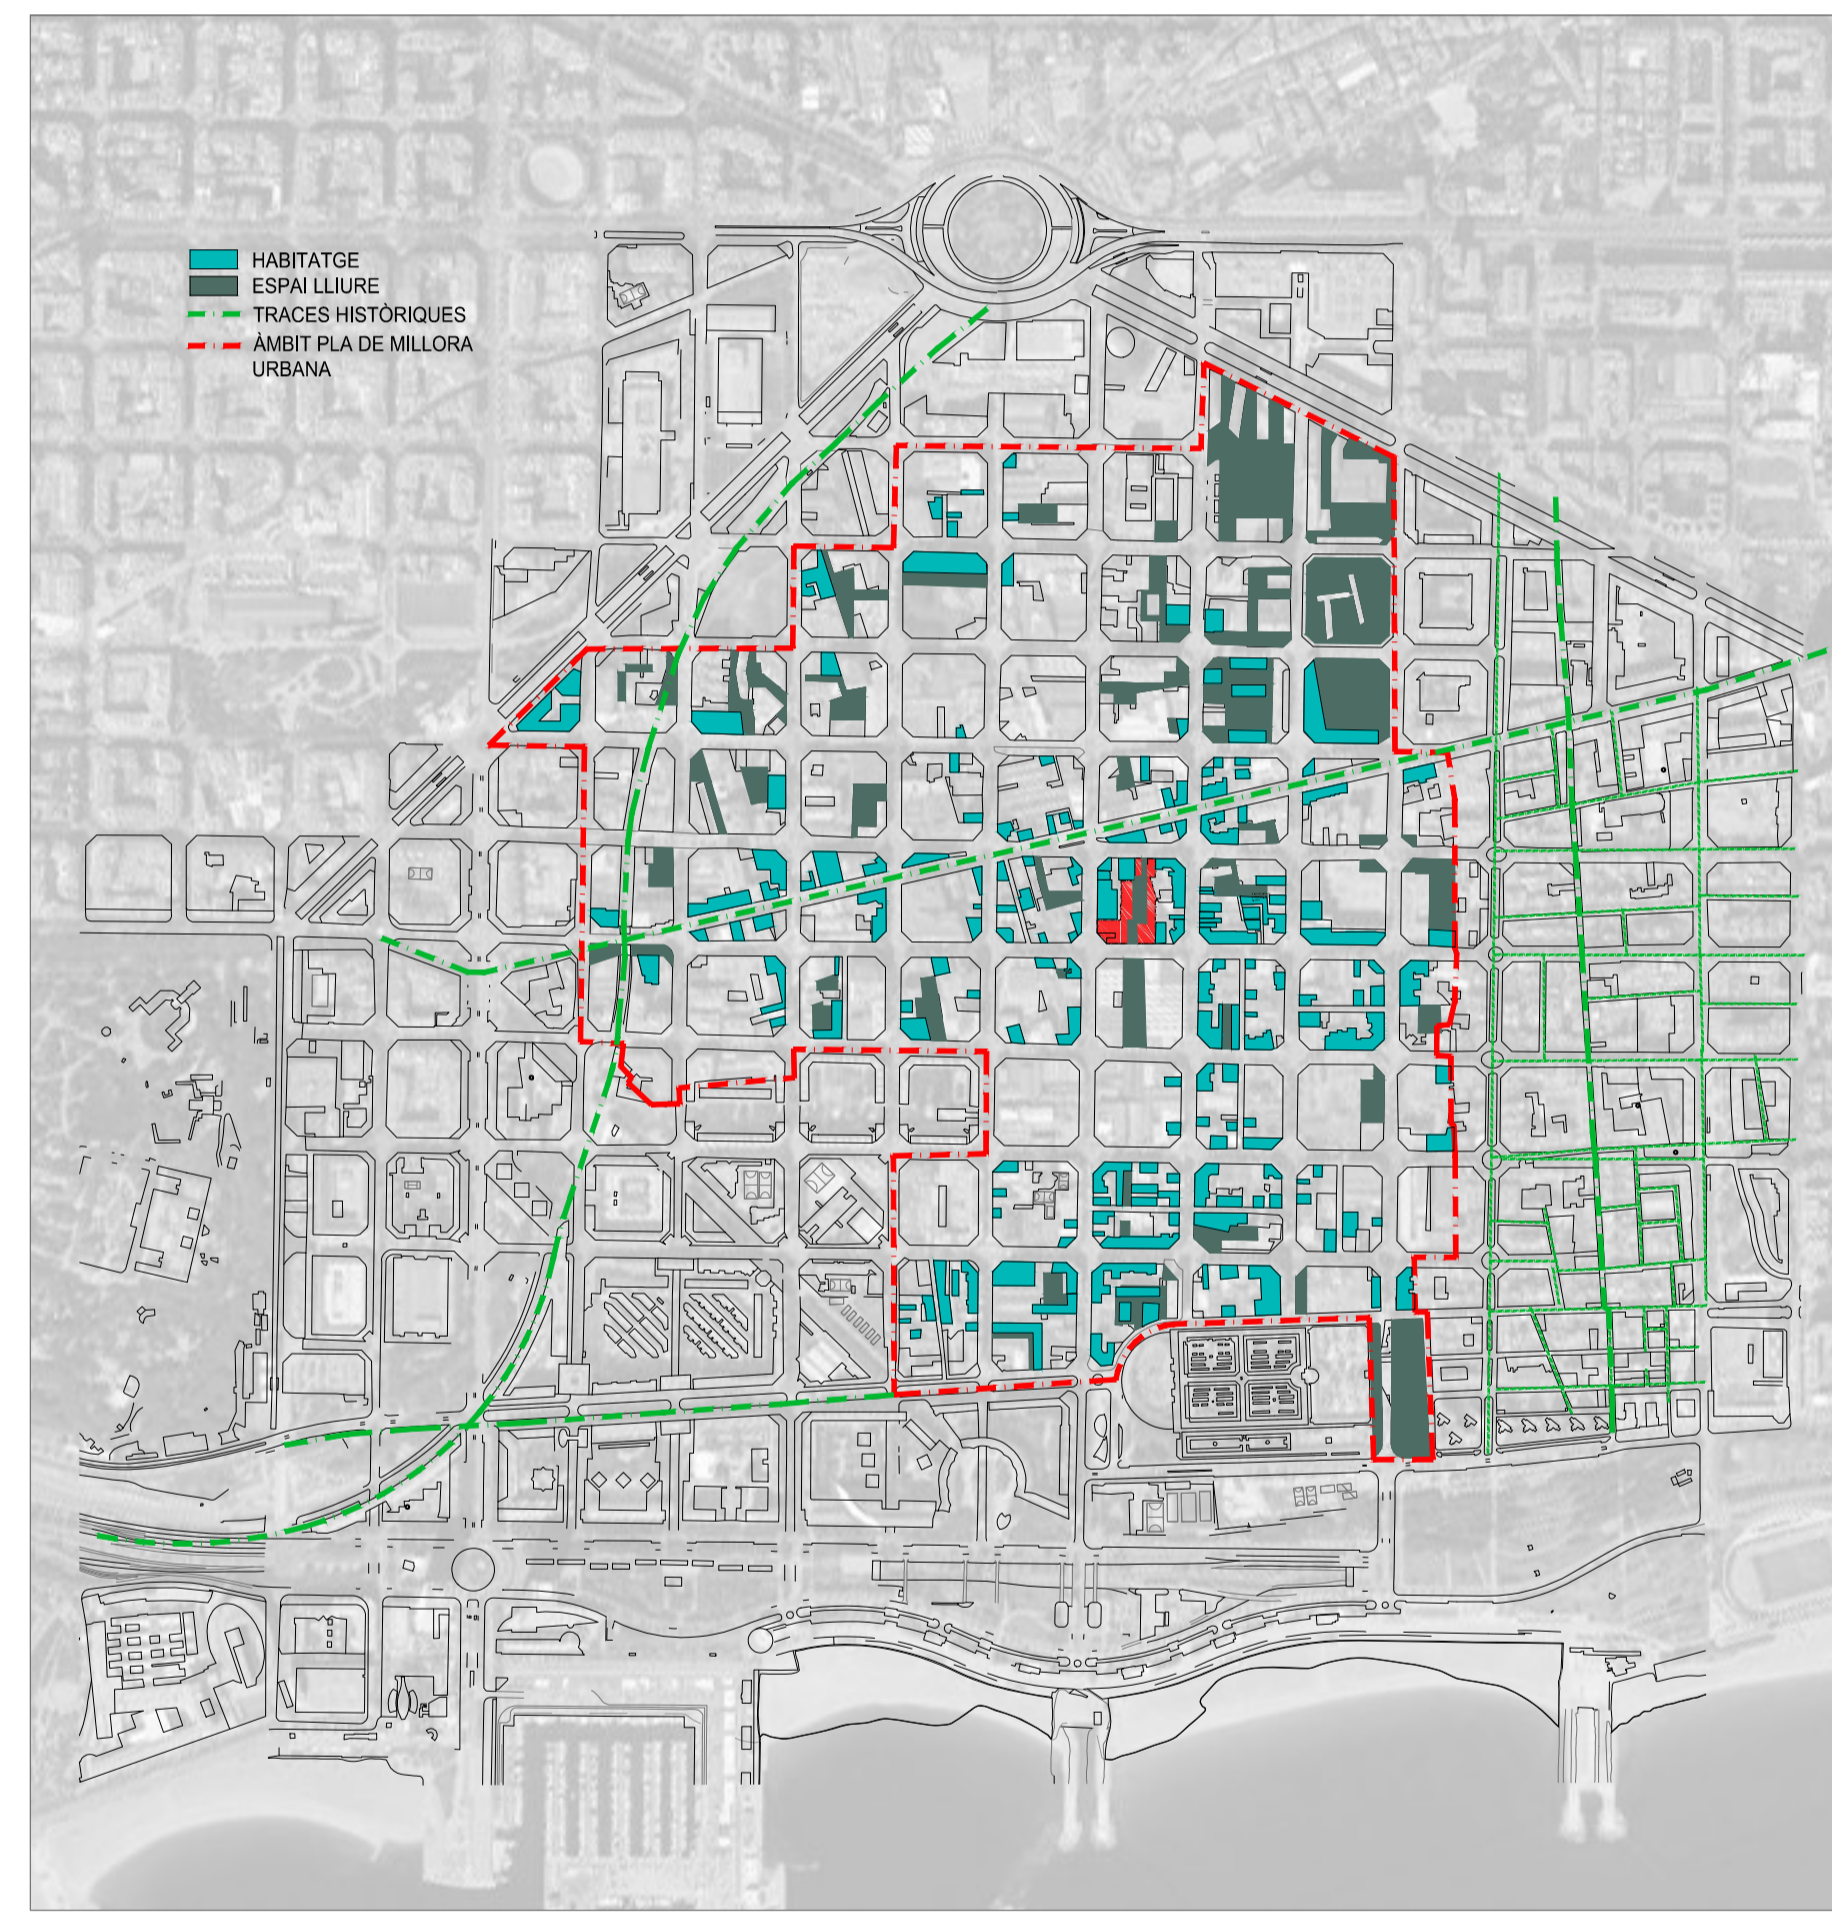


ESPAI PÚBLIC - HABITATGE
1/10.000



PROJECTE PLÀ CERDÀ 1850 ORDENACIÓ DE PARCEL·LA 1891 - 1923 ORDENACIÓ D'ILLA 1891 - 1923 ORDENACIÓ CONGESTIVA 1924 - 1975 ORDENACIÓ PGM 1975 - ACTUALITAT

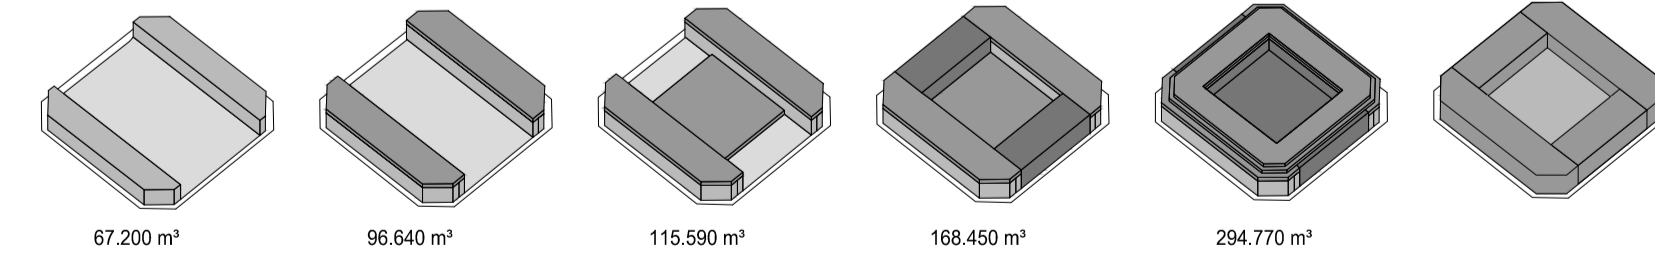


AMBIT MODIFICACIÓ PGM - EXEMPLES ESTAT ACTUAL 22@ 2013

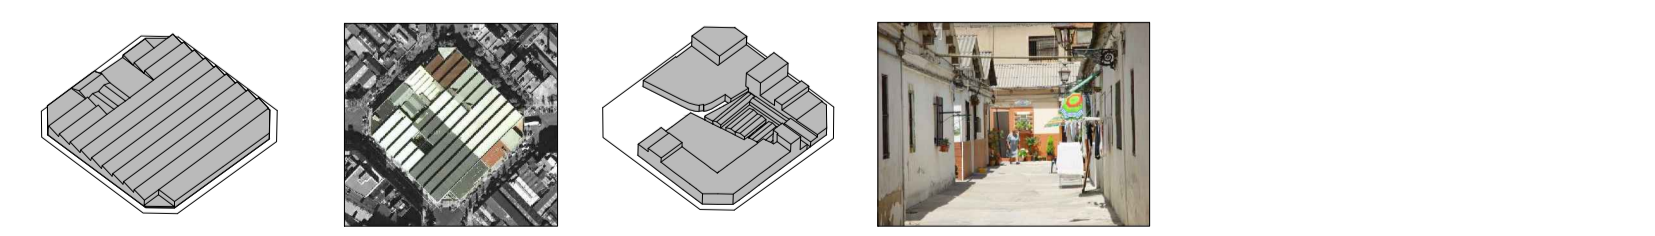

PLA ESPECIAL DE PROTECCIÓ DEL PATRIMONI ARQUITECTÒNIC HISTORICOARTÍSTIC DE LA CIUTAT DE BARCELONA. DISTRICTE DE SANT MARTÍ.
PMU LLULL-PUJADES-PONENT
PATRIMONI INDUSTRIAL DEL POBLENOU
1/10.000

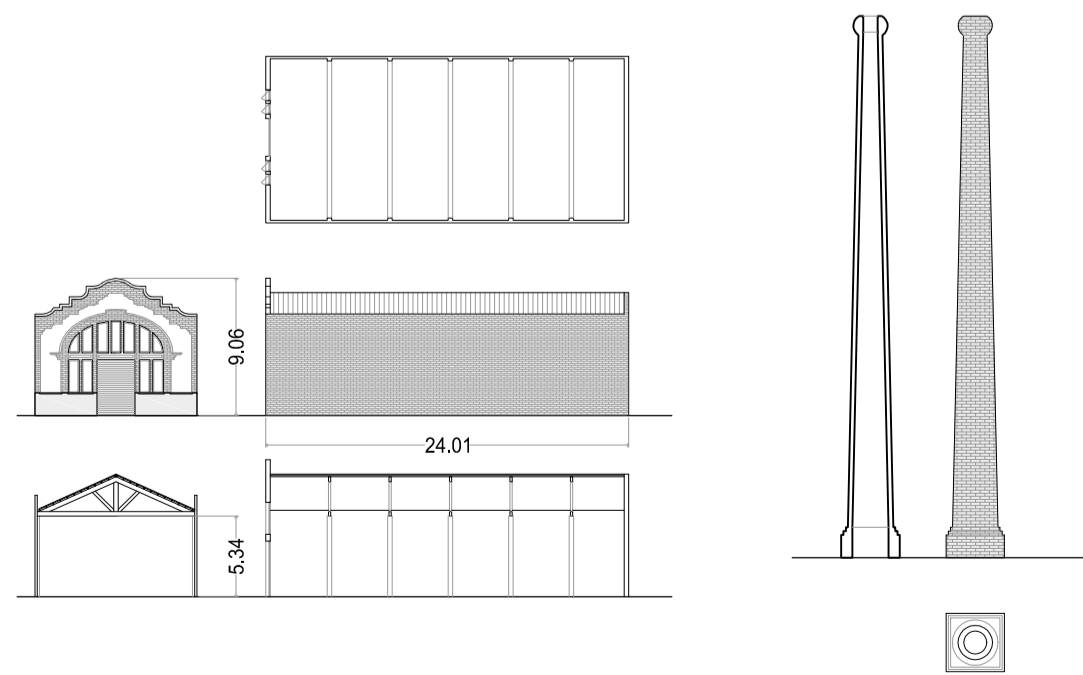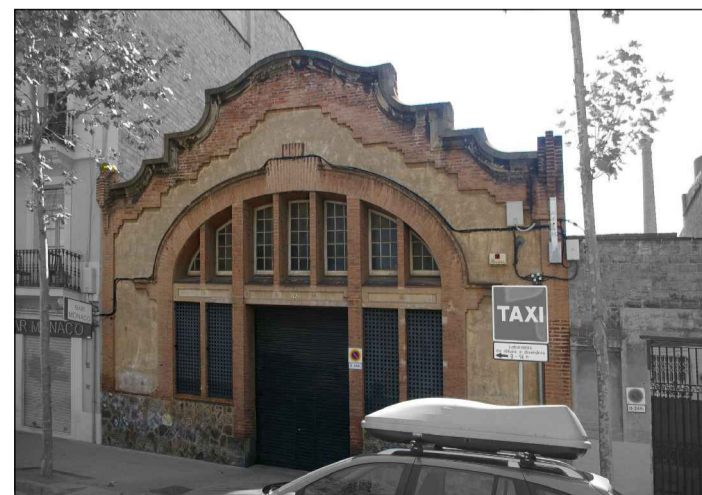

PLA ESPECIAL D'INFRAESTRUCTURES DEL POBLENOU
XARXA VIÀRIA
1/10.000

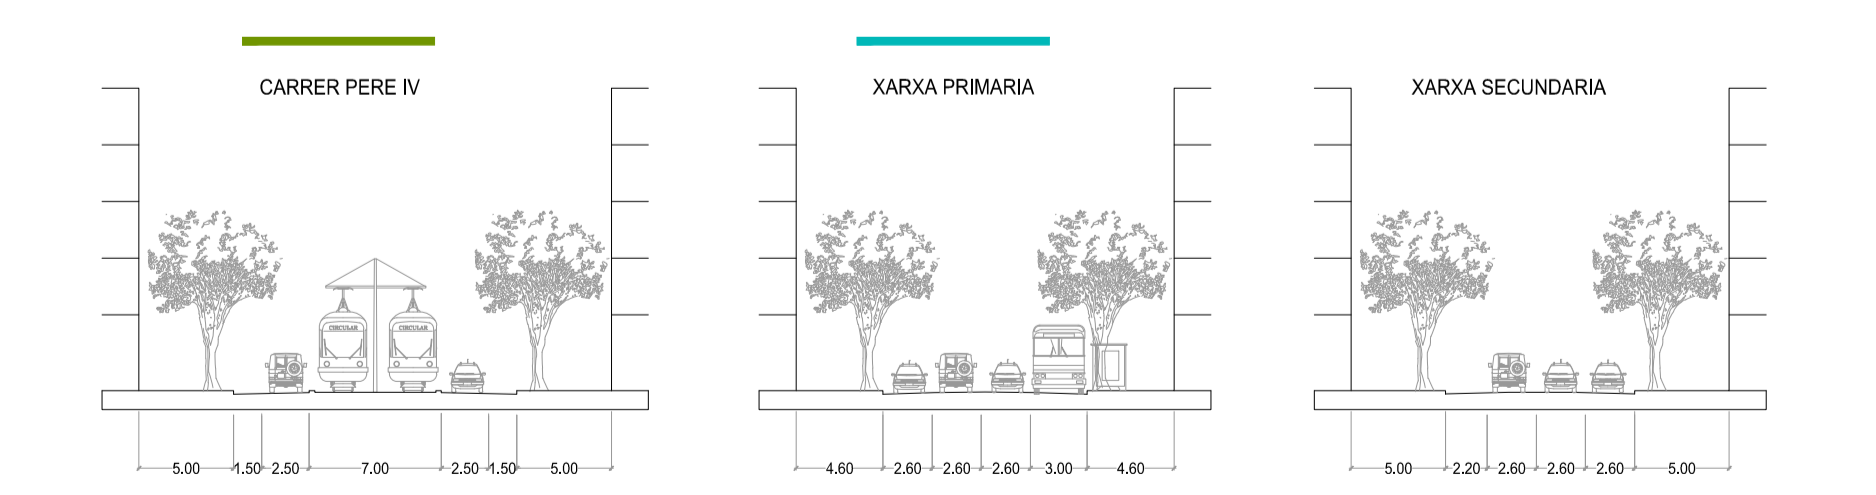

Centre d'Educació Infantil i Primària al Poblenou

Autor: Sergio Joya
Tutor: Lluís Tobella
QM Tardor 2013

NUMERO

PLANOL


01

ANALISI_ENTORN

ESCALA

1/20.000
1/10.000

ORIENTACIÓ

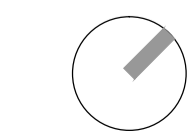

ANALISI
01 02 03

PLANTES
04 05 06

ENVOLENTS
07 08 09 10 11

ESTRUCTURA
12 13 14

INSTAL·LACIONS
15 16 17 18