




SECCIÓ 2-2

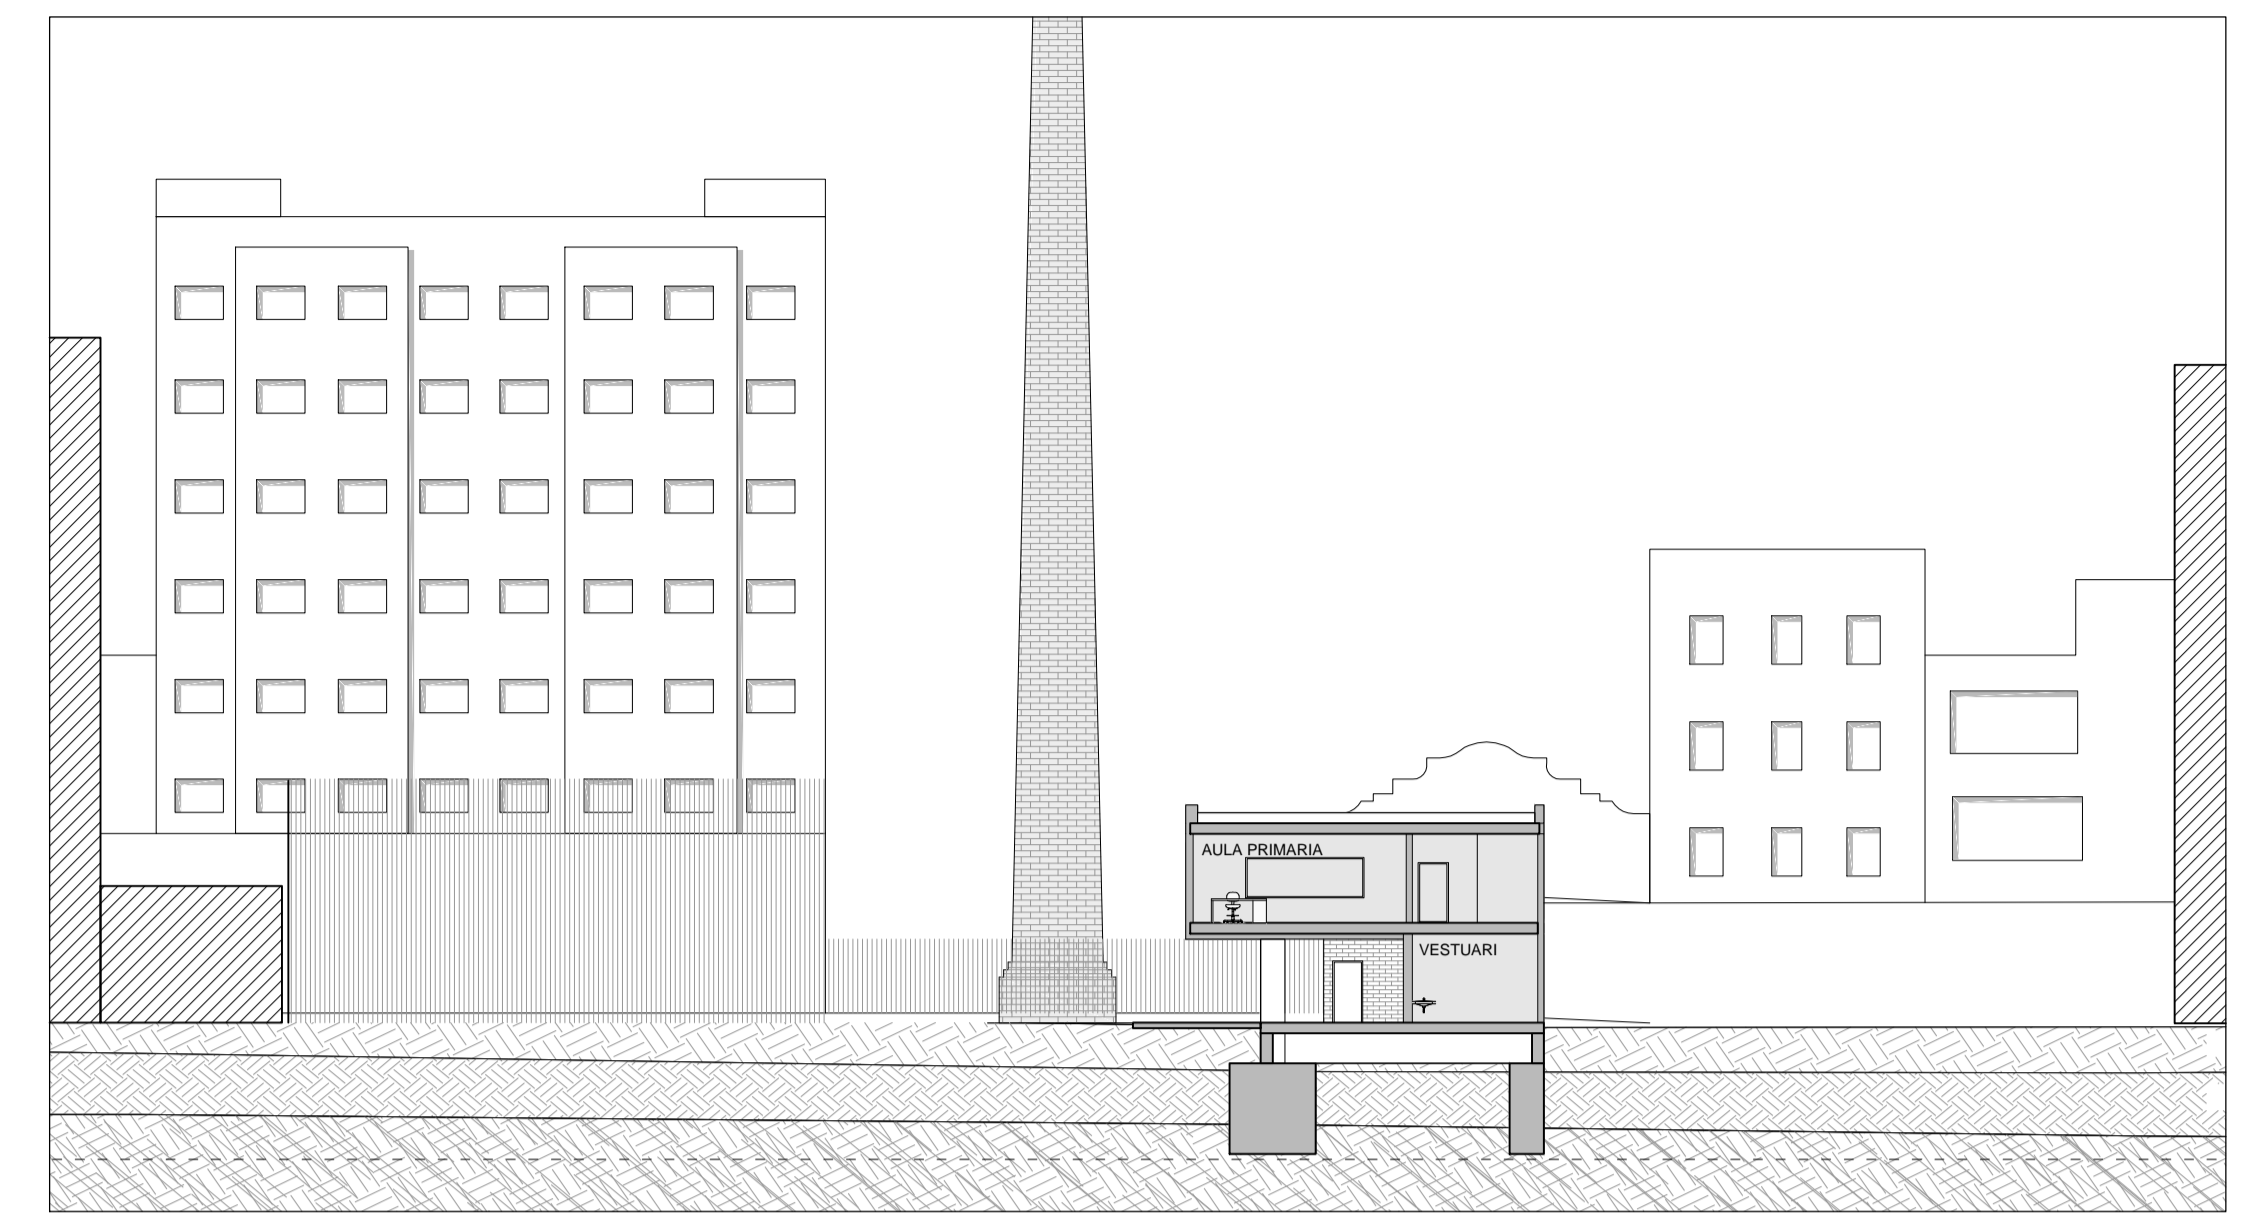


SECCIÓ F-F

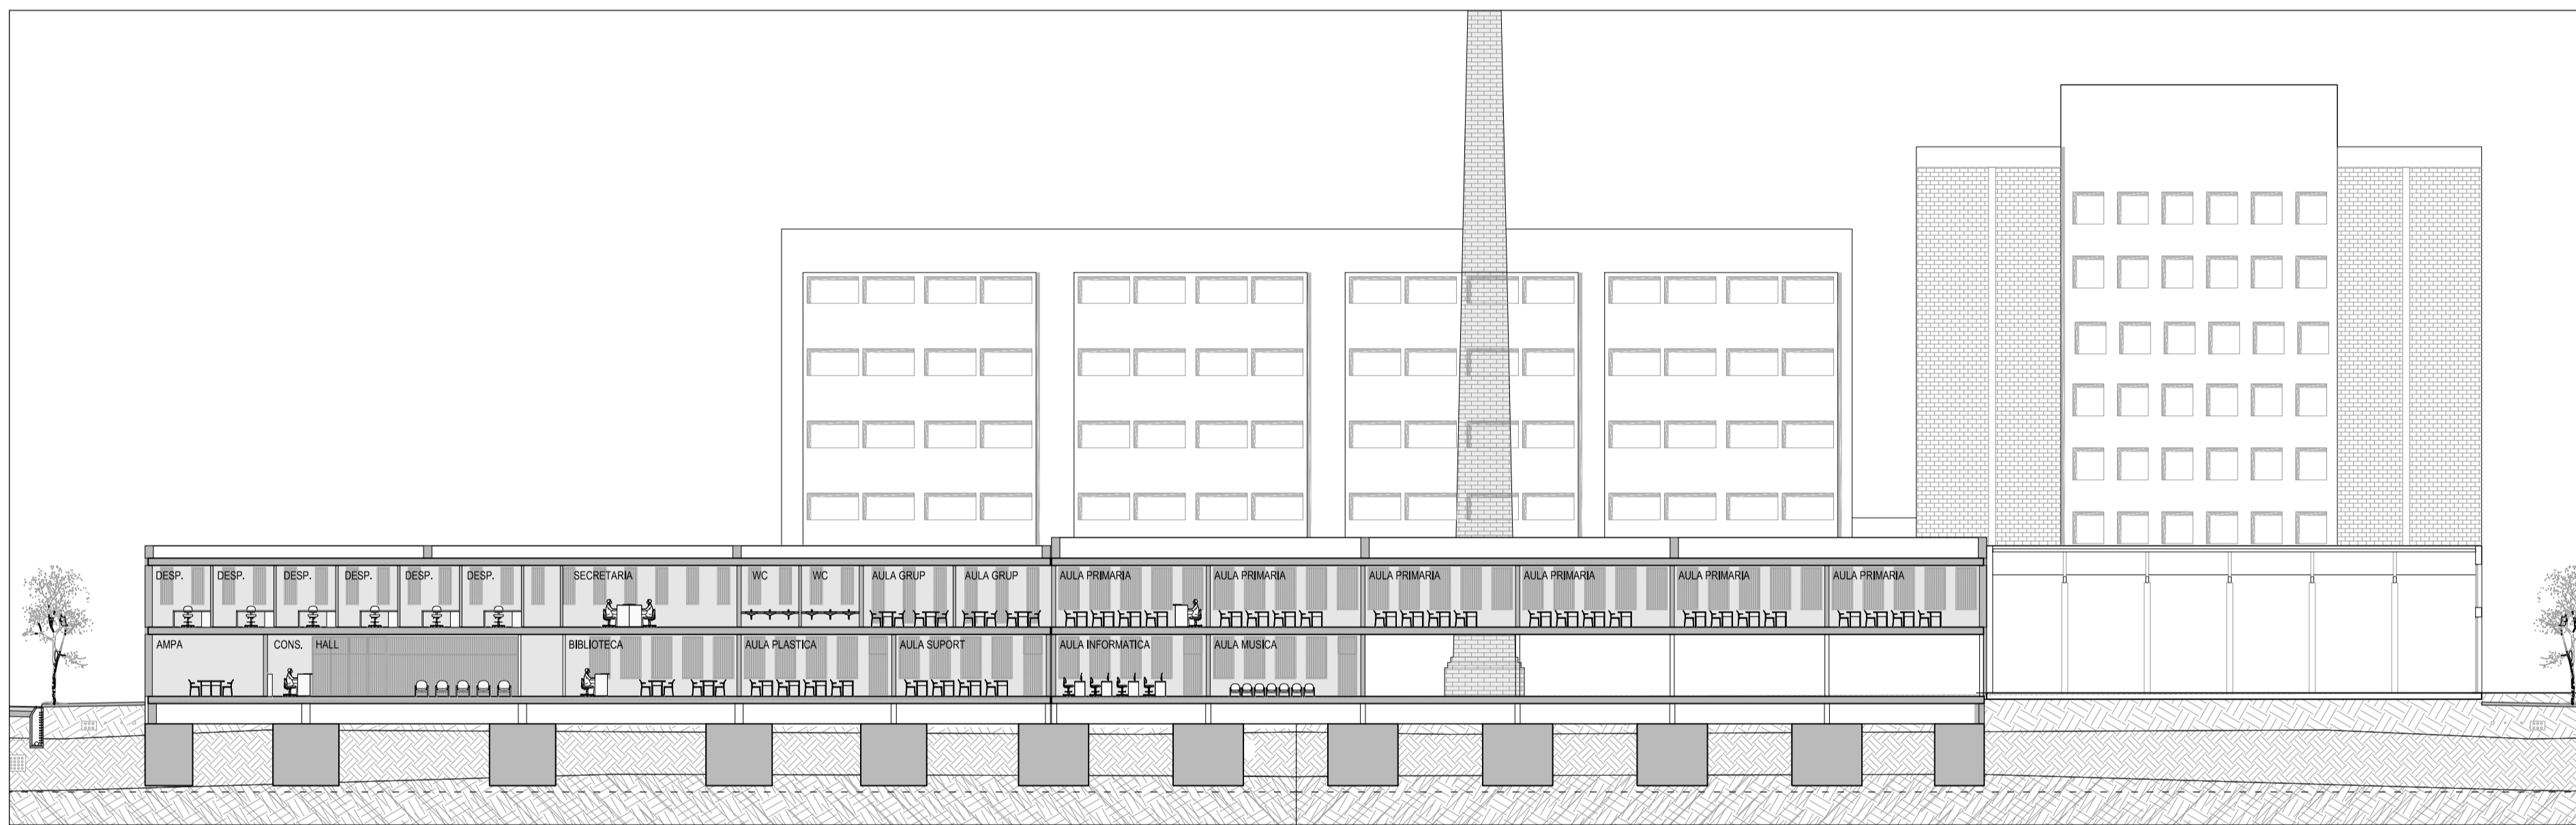


SECCIÓ 1-1

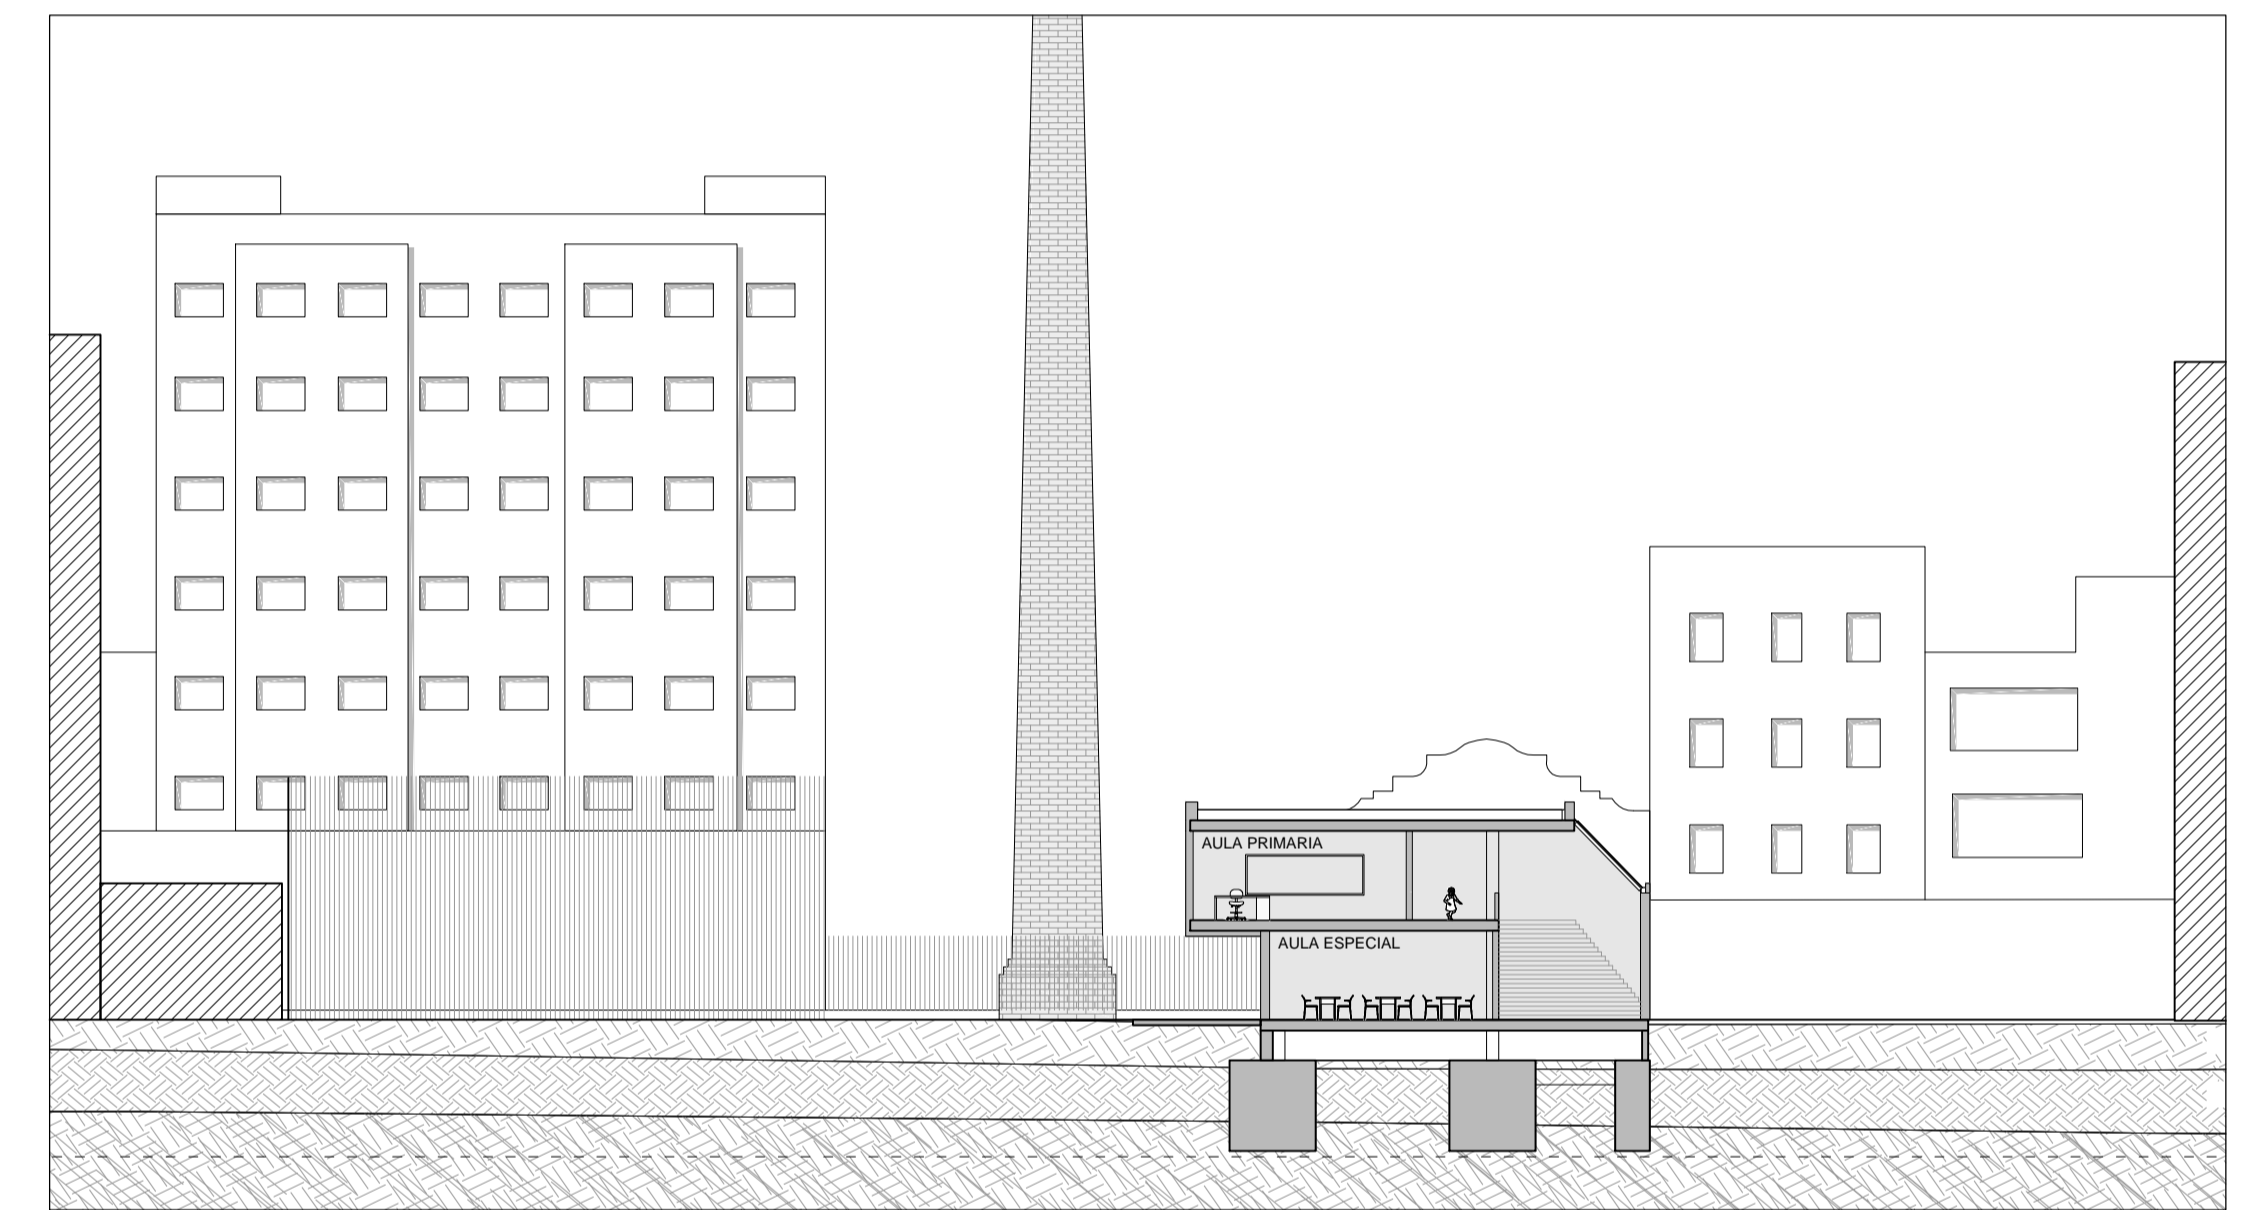

SECCIÓ E-E

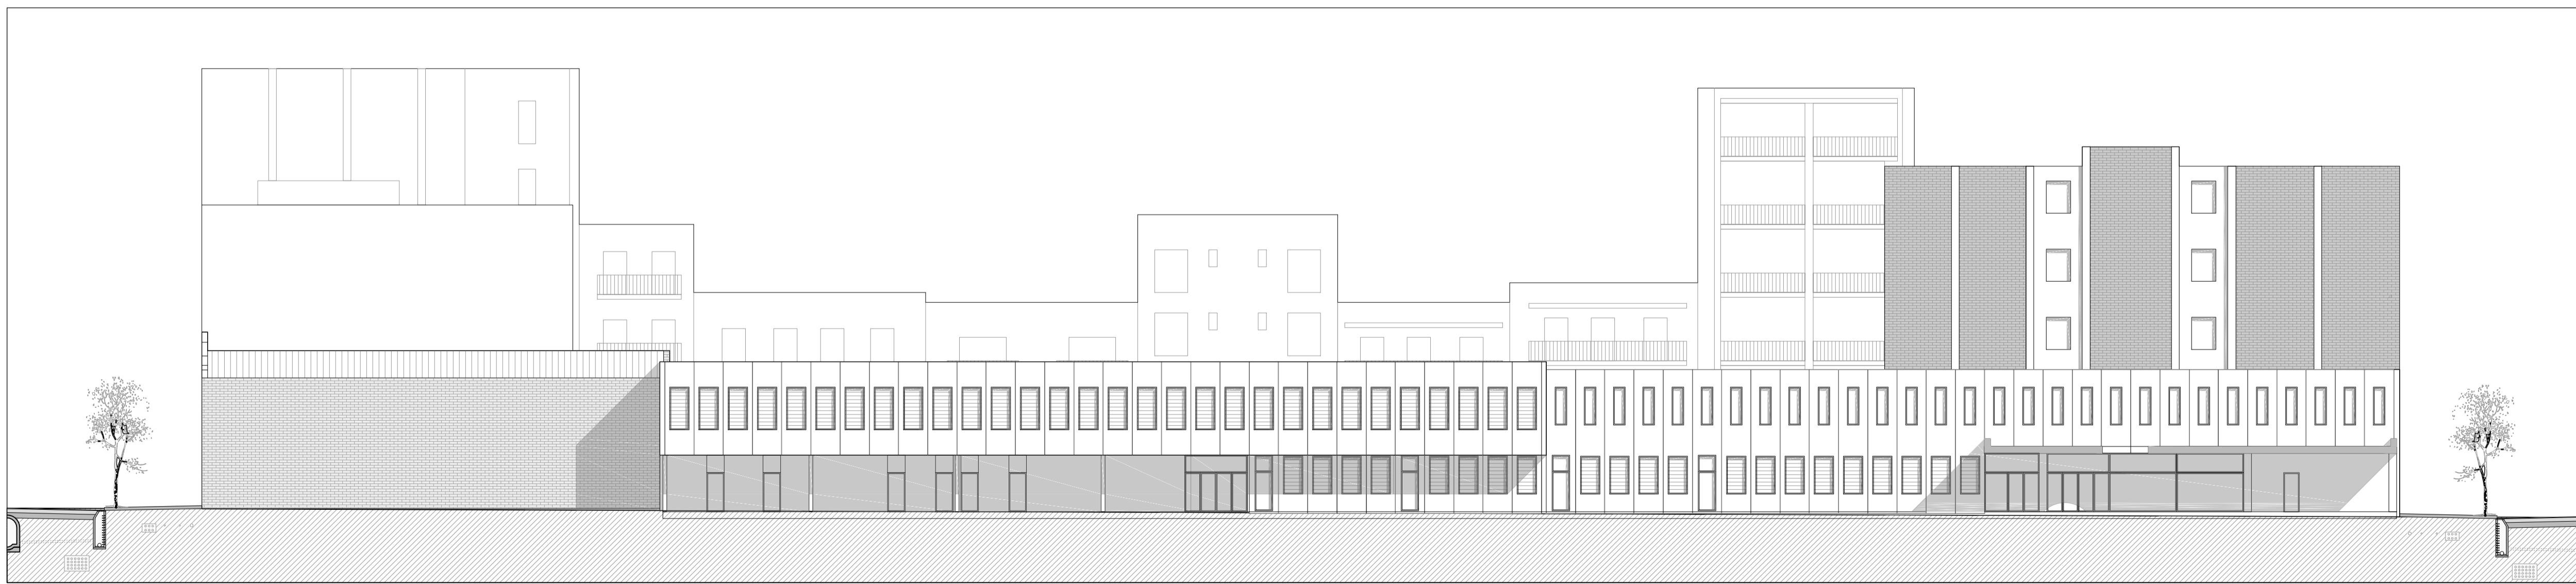

ALÇAT SUD-EST

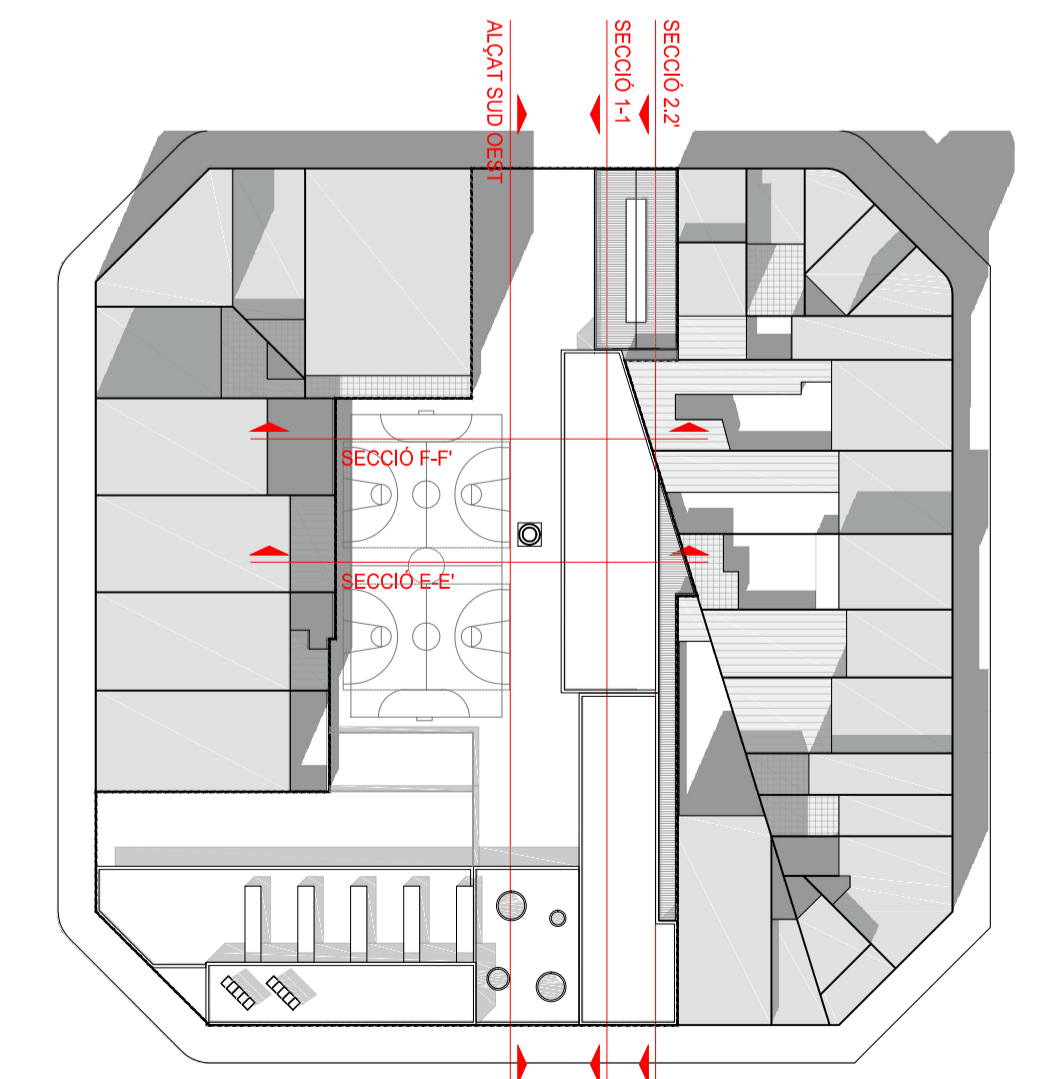

Centre d'Educació Infantil i Primària al Poblenou

Autor: Sergio Joya  
Tutor: Lluís Tobella  
QM Tardor 2013

NUMERO

PLANOL


08

ALÇATS I SECCIONS

ESCALA

1/200

ORIENTACIÓ

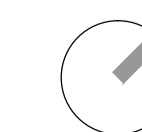

ANALISI  
01 02 03

PLANTES  
04 05 06

ENVOLENTS  
07 08 09 10 11

ESTRUCTURA  
12 13 14

INSTAL·LACIONS  
15 16 17 18