


# P1-Sostre Aparcament

e. 1/150

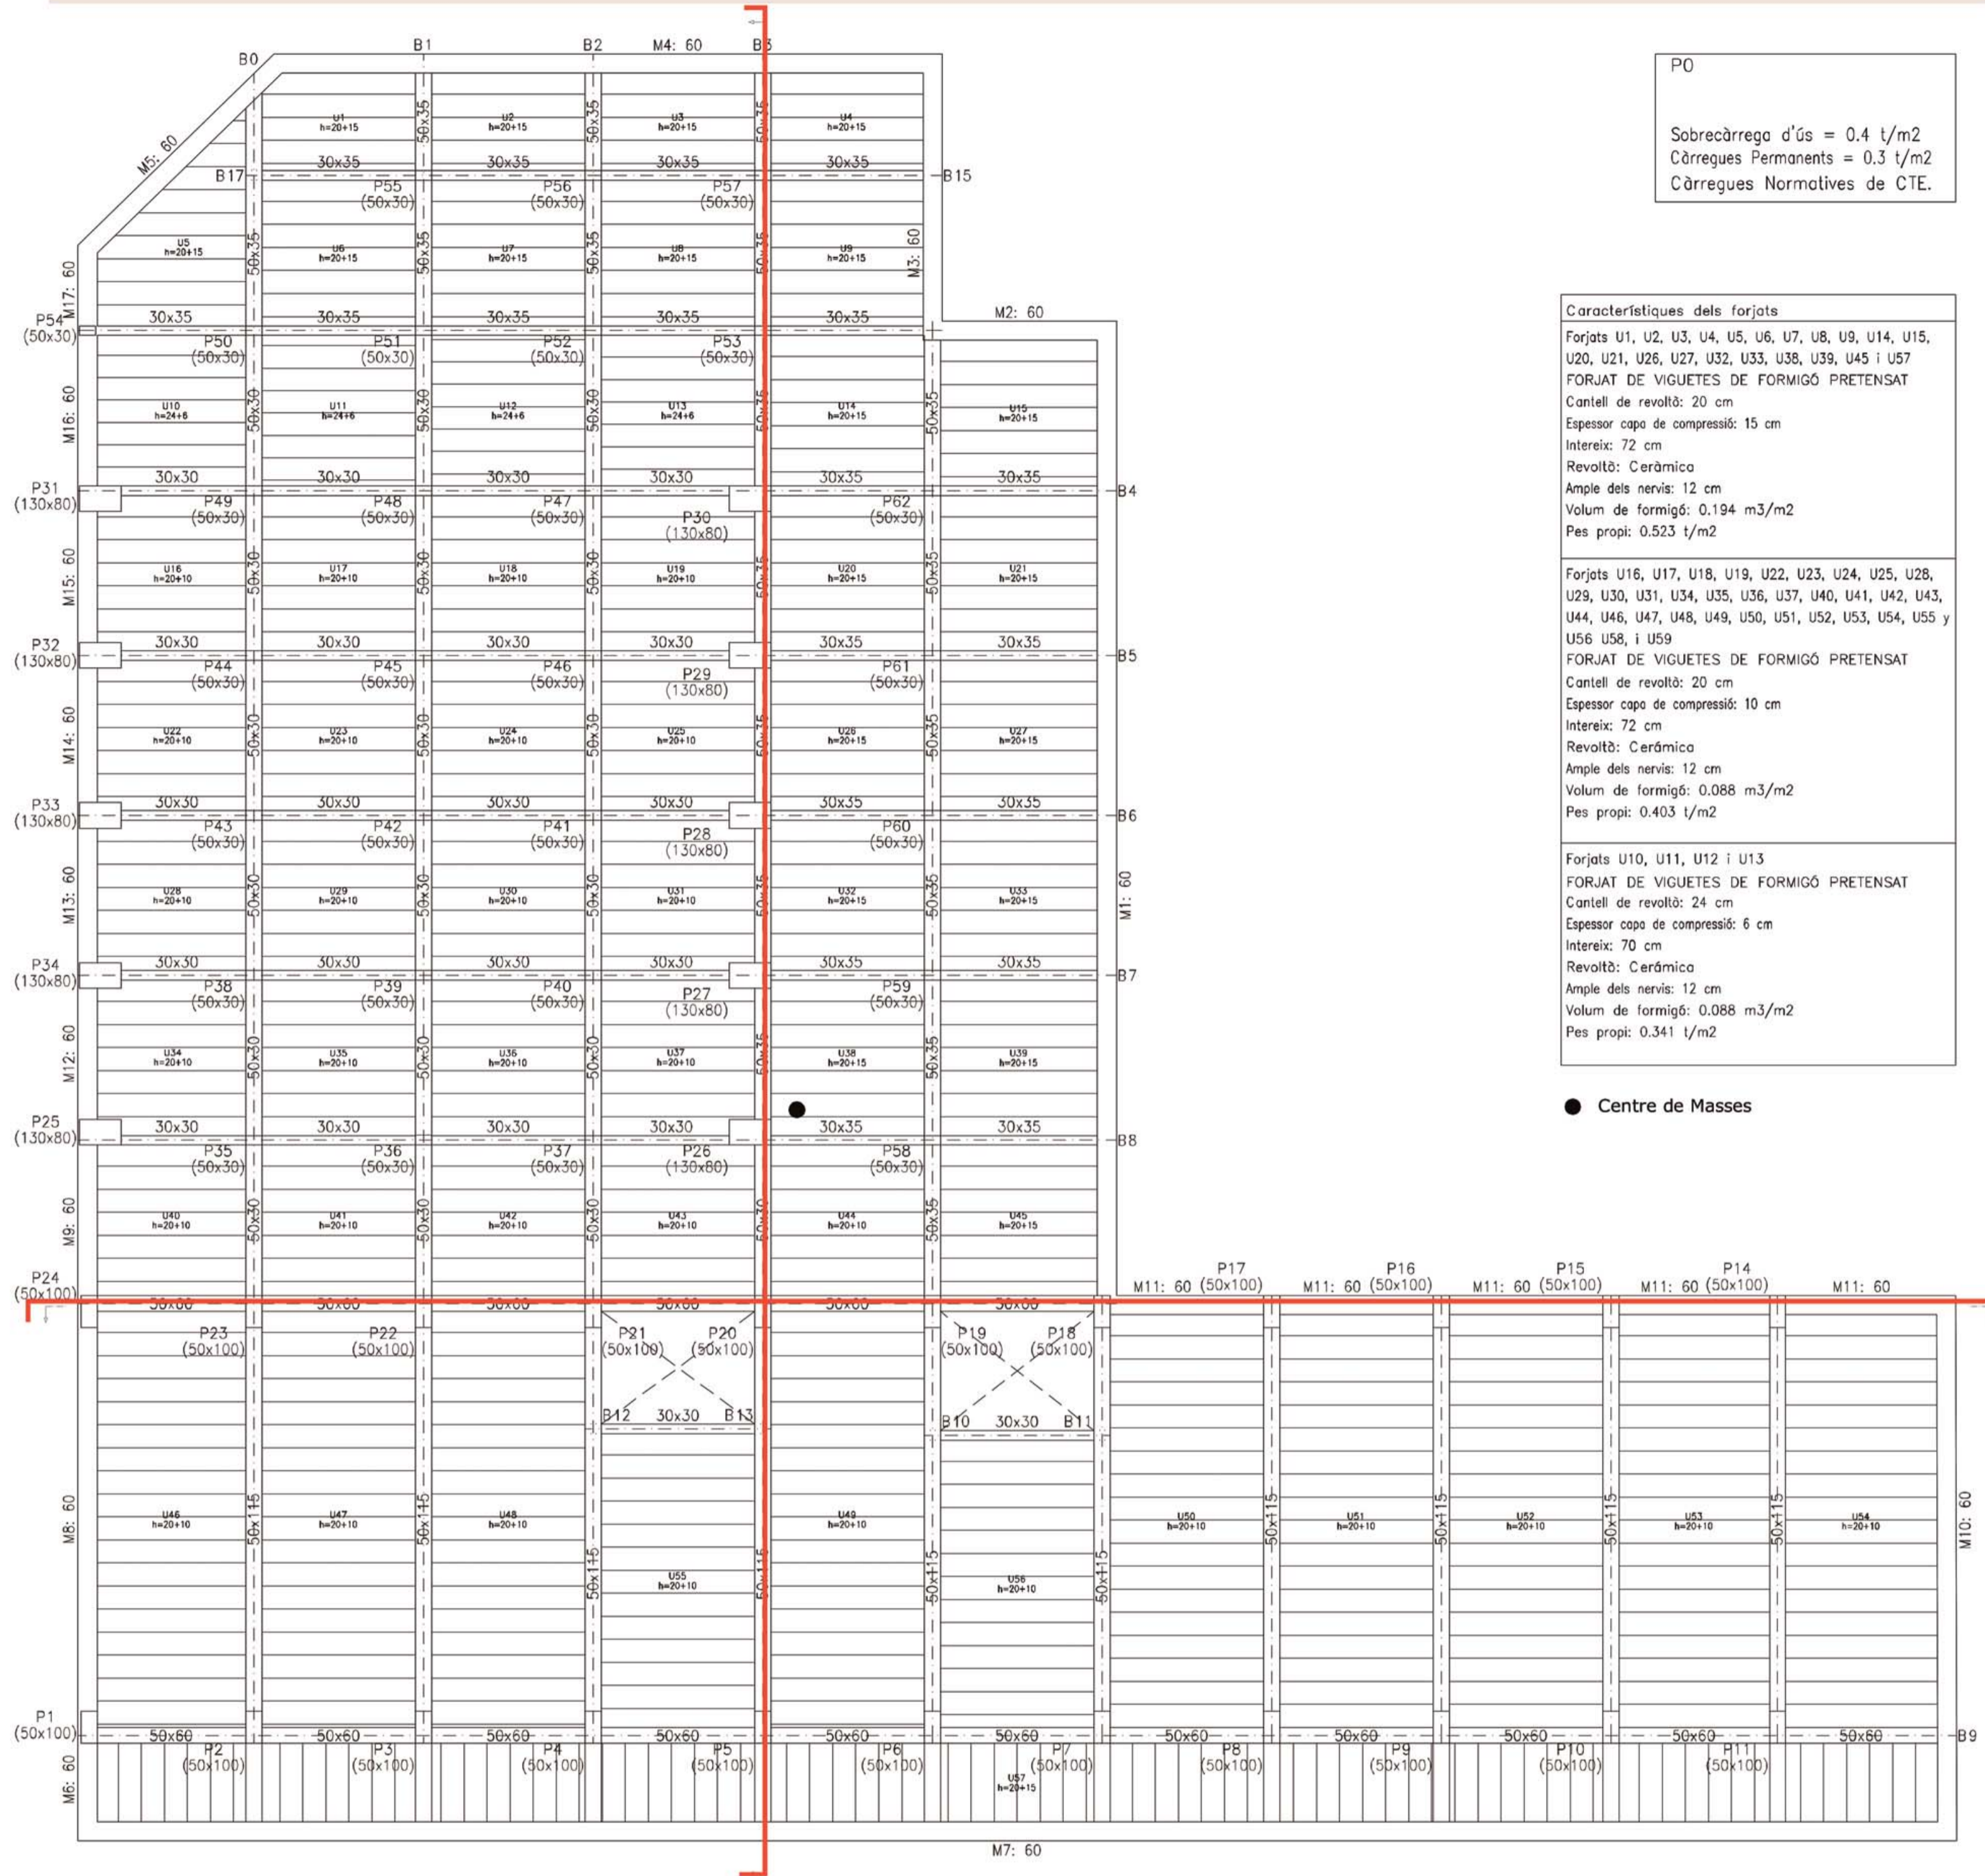

P0  
Sobrecàrrega d'ús = 0.4 t/m<sup>2</sup>  
Càrregues Permanents = 0.3 t/m<sup>2</sup>  
Càrregues Normatives de CTE.

**Característiques dels forjats**  
Forjats U1, U2, U3, U4, U5, U6, U7, U8, U9, U14, U15, U20, U21, U26, U27, U32, U33, U38, U39, U45 i U57  
FORJAT DE VIGUETES DE FORMIGÓ PRETENSAT  
Cantell de revollit: 20 cm  
Espessor capa de compressió: 15 cm  
Intereix: 72 cm  
Revollit: Ceràmica  
Ample dels nervis: 12 cm  
Volum de formigó: 0.194 m<sup>3</sup>/m<sup>2</sup>  
Pes propi: 0.523 t/m<sup>2</sup>


Forjats U16, U17, U18, U19, U22, U23, U24, U25, U28, U29, U30, U31, U34, U35, U36, U37, U40, U41, U42, U43, U44, U46, U47, U48, U49, U50, U51, U52, U53, U54, U55 y U56, U58, i U59  
FORJAT DE VIGUETES DE FORMIGÓ PRETENSAT  
Cantell de revollit: 20 cm  
Espessor capa de compressió: 10 cm  
Intereix: 72 cm  
Revollit: Ceràmica  
Ample dels nervis: 12 cm  
Volum de formigó: 0.088 m<sup>3</sup>/m<sup>2</sup>  
Pes propi: 0.403 t/m<sup>2</sup>

Forjats U10, U11, U12 i U13  
FORJAT DE VIGUETES DE FORMIGÓ PRETENSAT  
Cantell de revollit: 24 cm  
Espessor capa de compressió: 6 cm  
Intereix: 70 cm  
Revollit: Ceràmica  
Ample dels nervis: 12 cm  
Volum de formigó: 0.088 m<sup>3</sup>/m<sup>2</sup>  
Pes propi: 0.341 t/m<sup>2</sup>

● Centre de Masses

# P1-Sostre aulari

e. 1/200

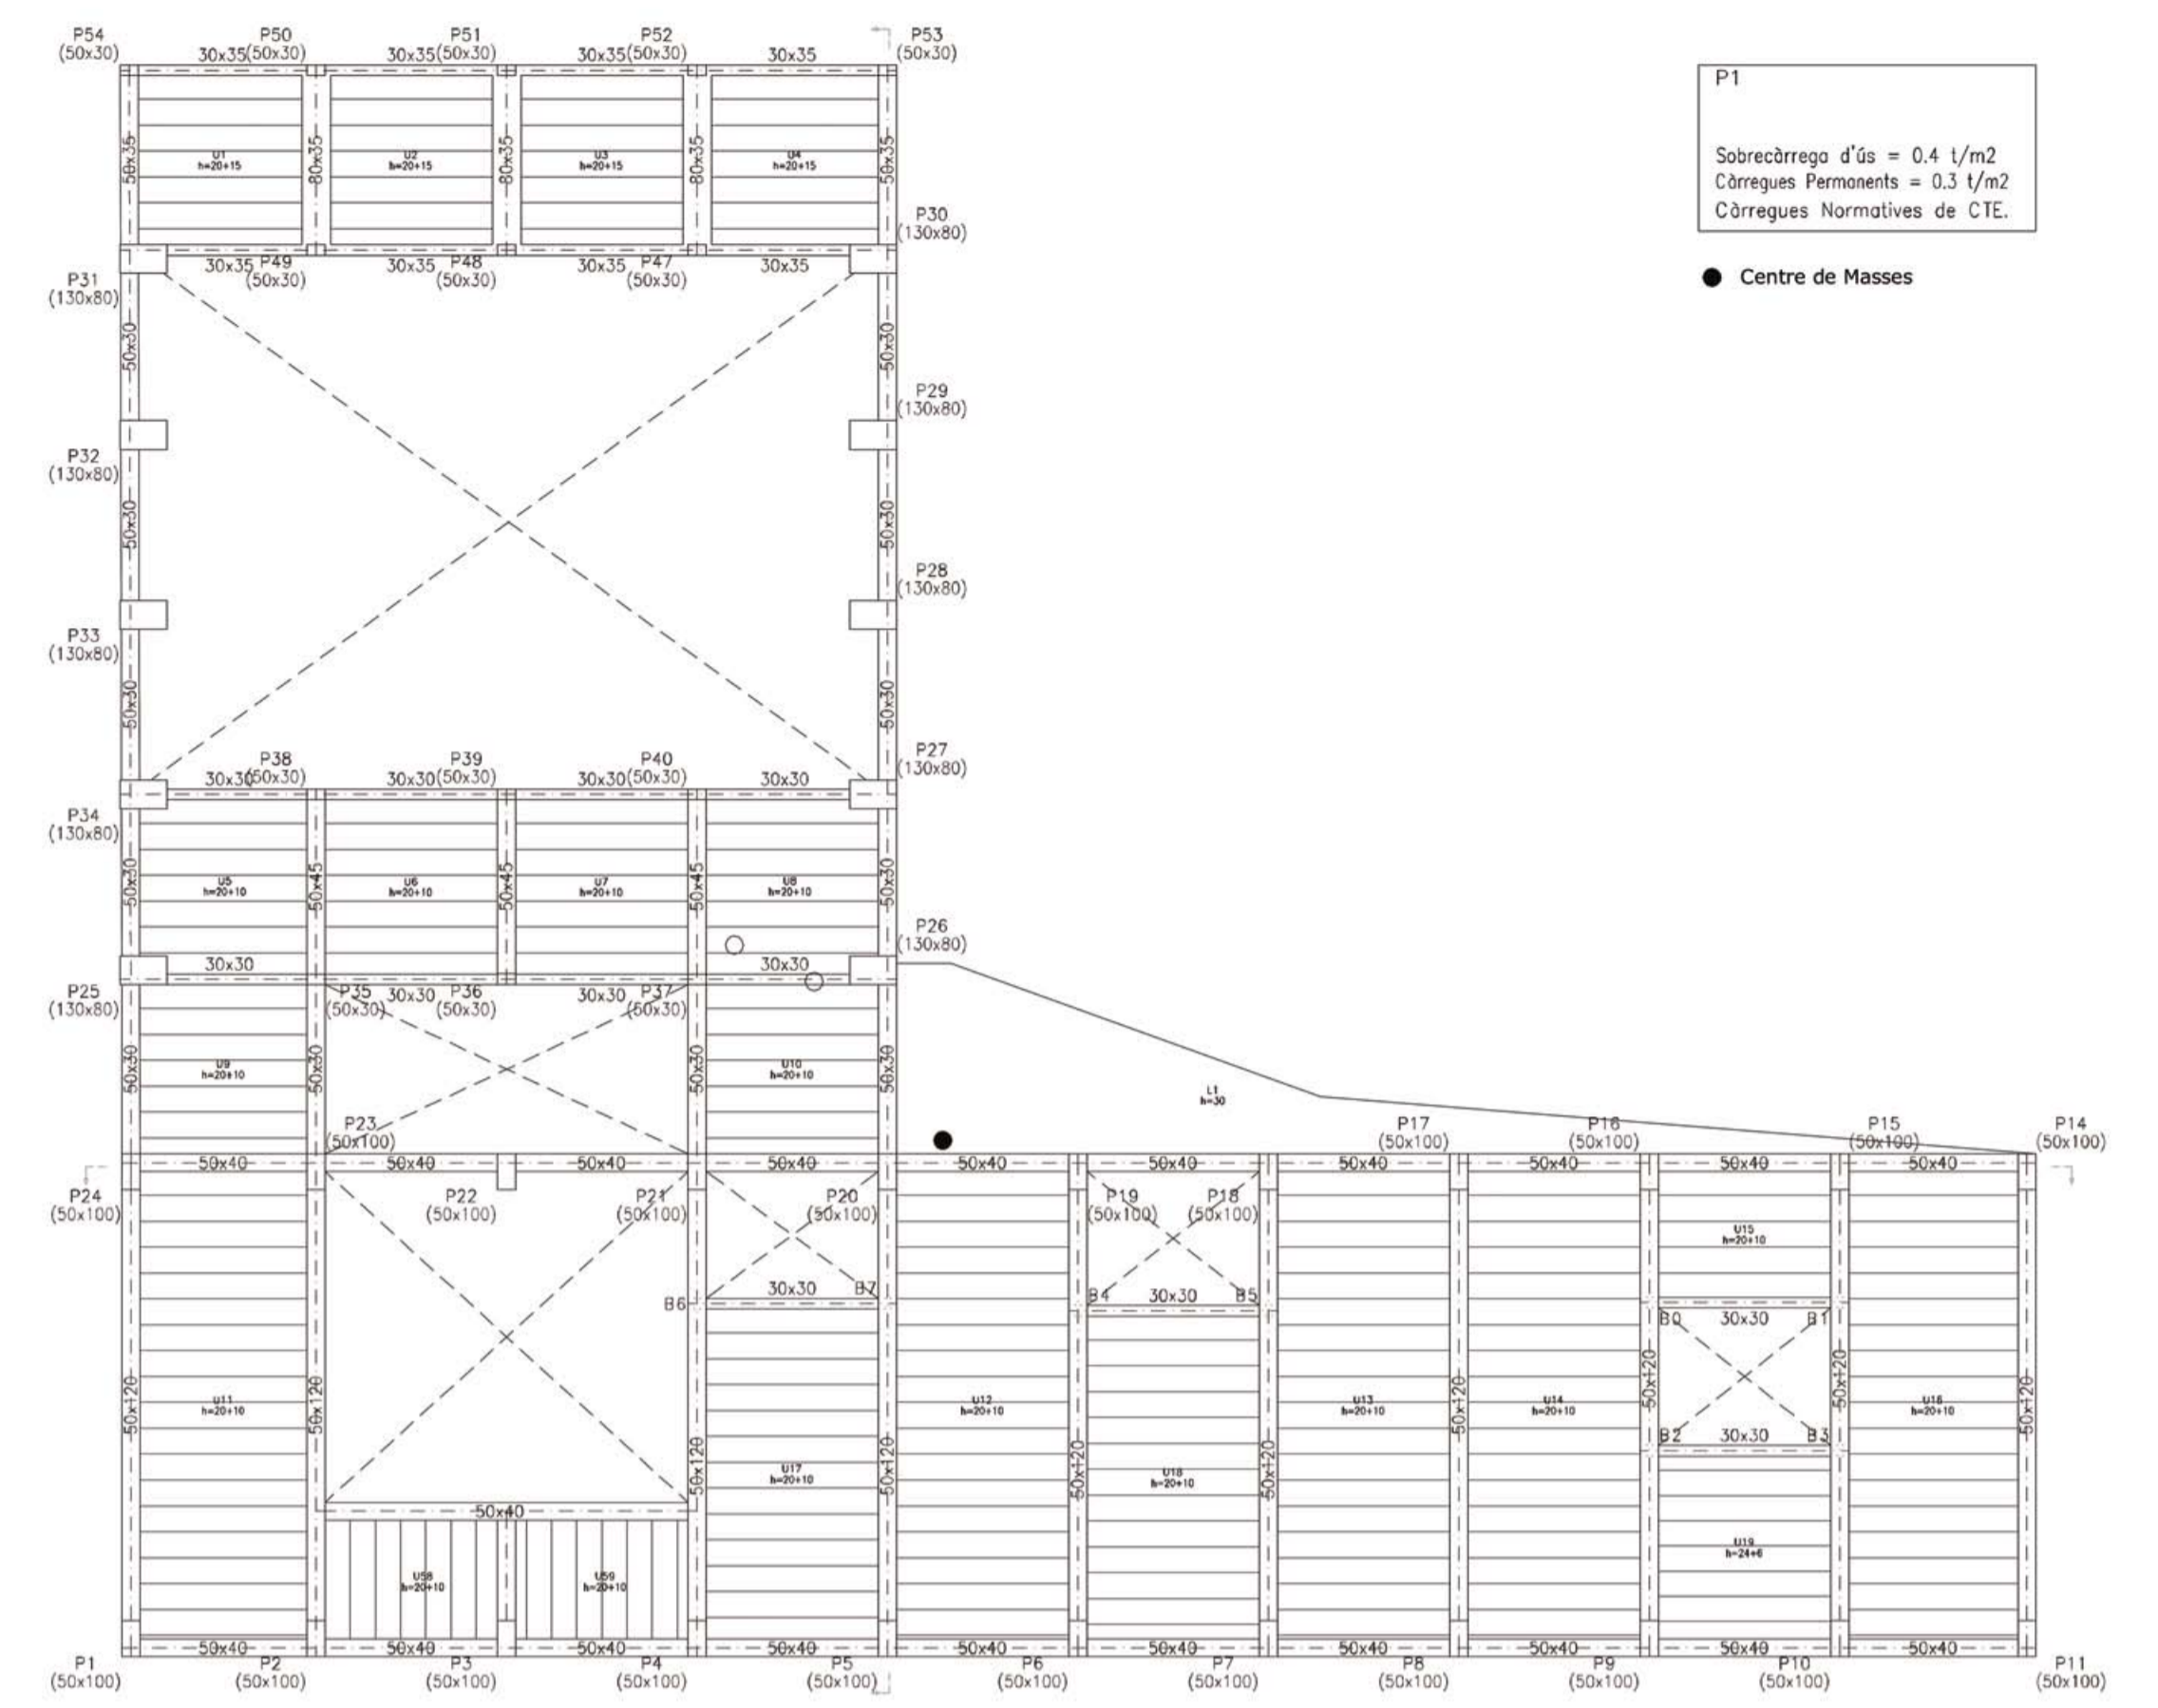


P1  
Sobrecàrrega d'ús = 0.4 t/m<sup>2</sup>  
Càrregues Permanents = 0.3 t/m<sup>2</sup>  
Càrregues Normatives de CTE.

● Centre de Masses

# Coberta


e. 1/200

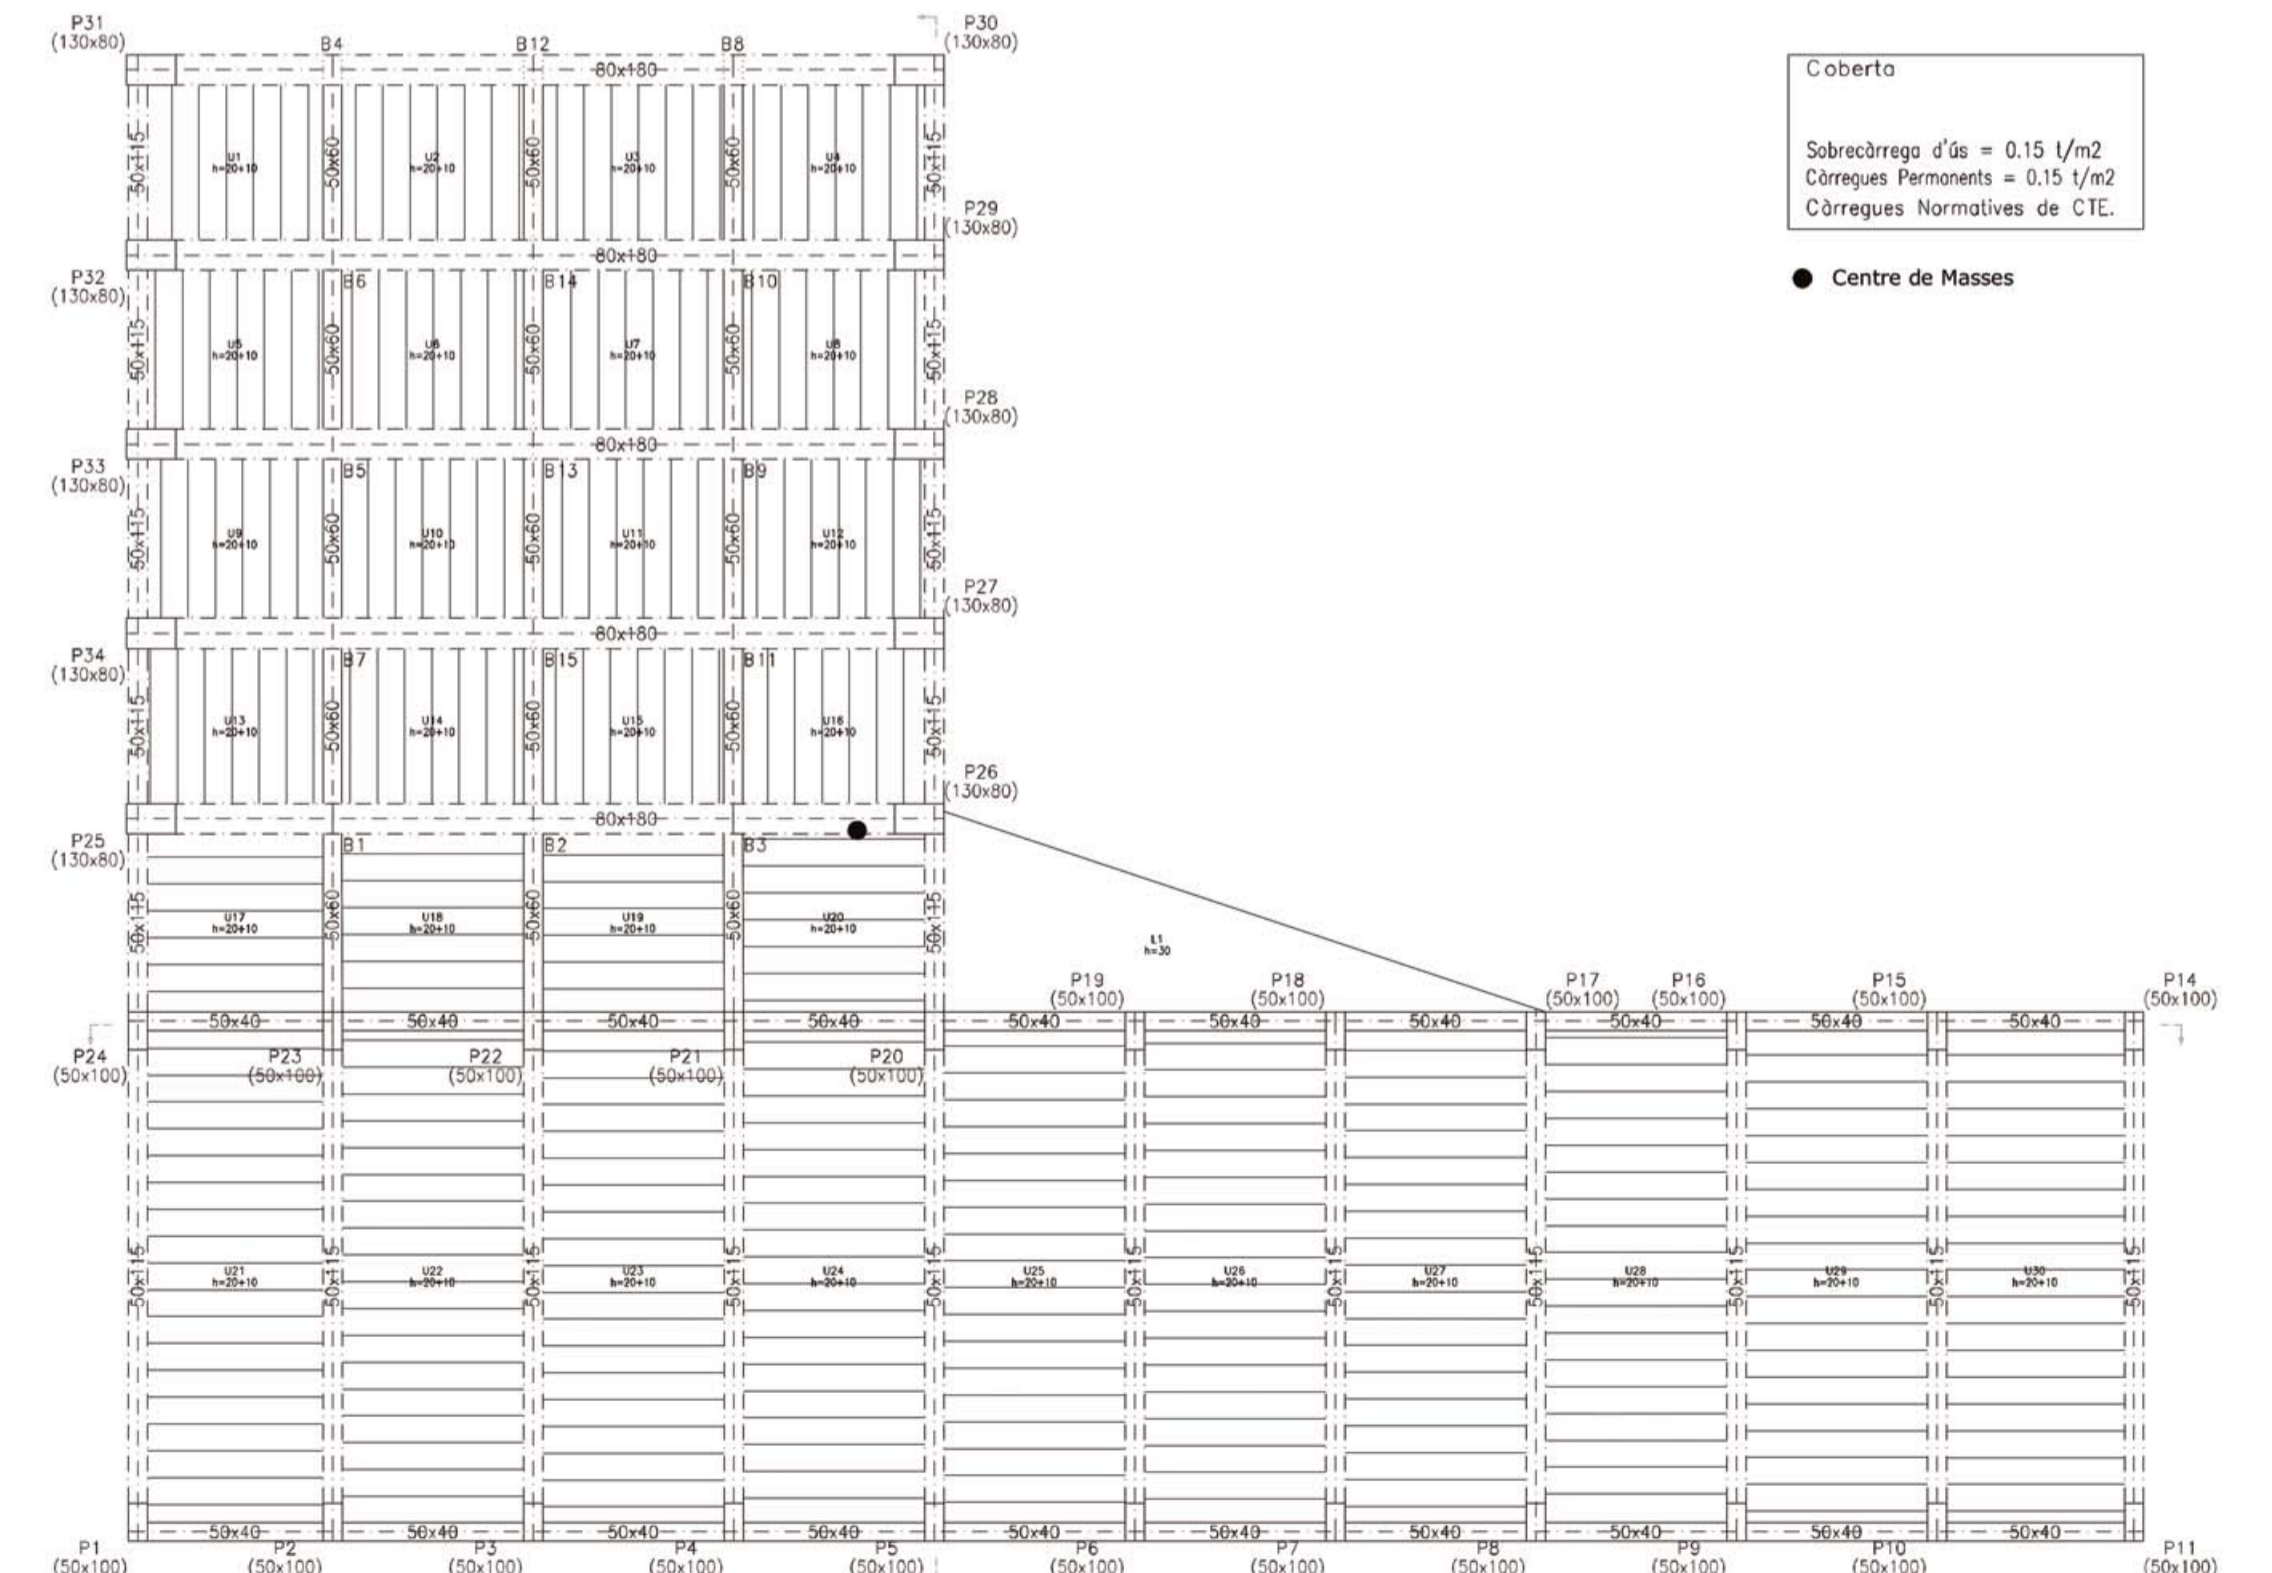

Coberta  
Sobrecàrrega d'ús = 0.15 t/m<sup>2</sup>  
Càrregues Permanents = 0.15 t/m<sup>2</sup>  
Càrregues Normatives de CTE.

● Centre de Masses

## Seccions - Pòrtics més desfavorables

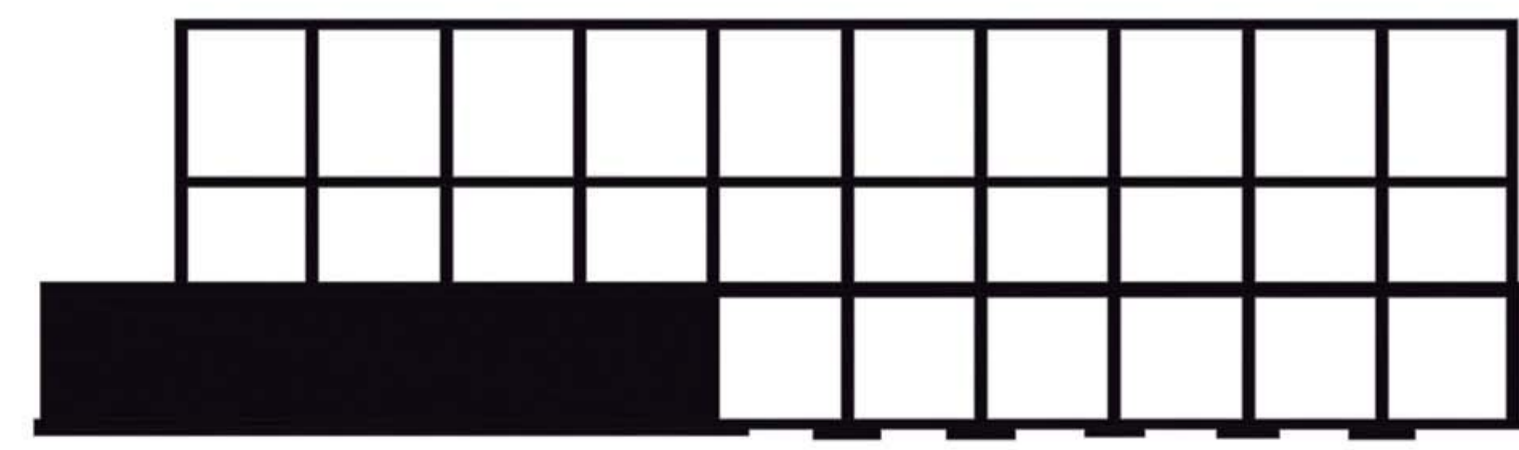

Secció longitudinal més desfavorable



Secció transversal més desfavorable