15 residència per a discapacitats dins antic monestir Secció constructiva

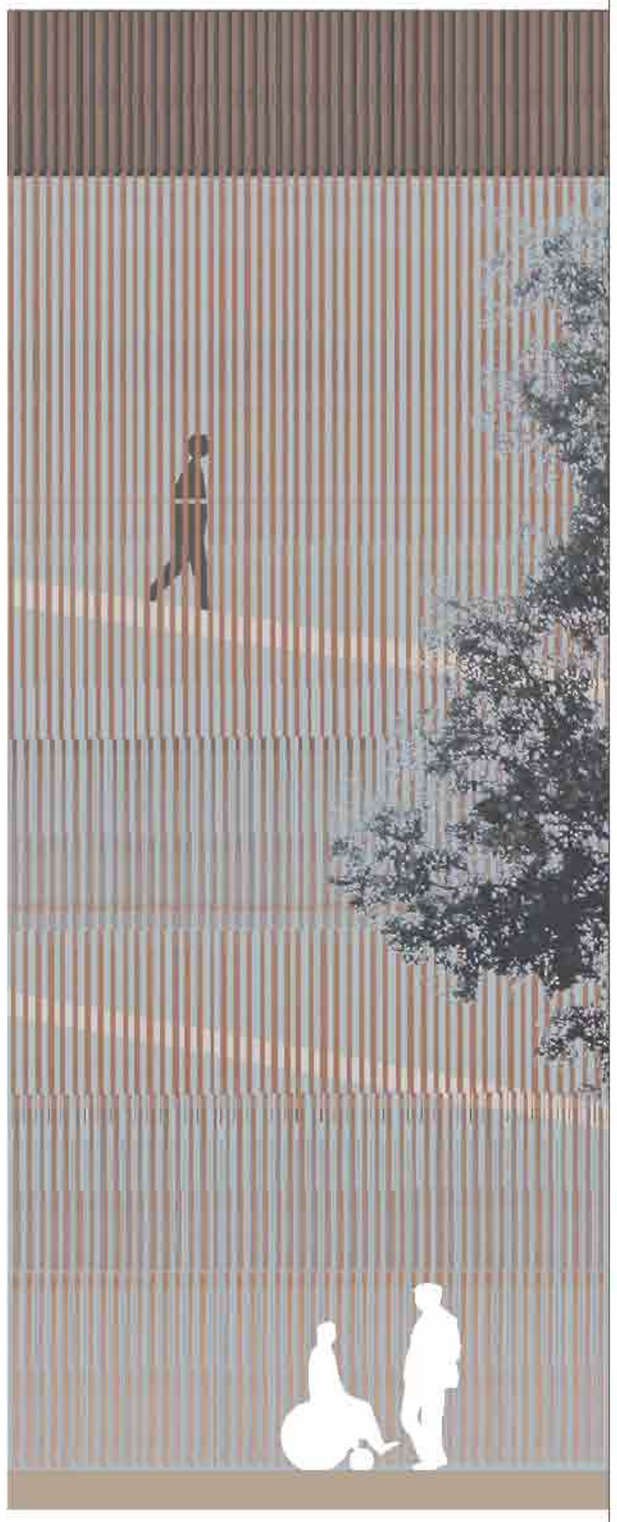

alçat 1:40

Per aquest projecte es proposa un parament exterior de lamel·les de fusta a façana que continuen per la coberta semi-inclinada.

LLEGENDA
1. Terreny natural prèviament compactat
2. Formigó
3. Malla electrosoldada
4. Paviment exterior resistent
5. Làmina separadora impermeable de polietilè
6. Solera de formigó e= 20cm
7. Doble malla electrosoldada
8. Paviment interior
9. Jàssera de fusta
10. Dau de formigó
11. Lamel·la de làrix tractada per exteriors de secció 5x5cm
12. Junta elàstica
13. Fusteria d'alumini lacada
14. Doble vidre amb cámara d'aire
15. Escopidor metàl·lic
16. Perfil metàl·lic
17. Passera de fusta
18. Ancoratges
19. Rampa de formigó e= 20cm
20. Paviment interior
21. Tensora per lamel·les
22. Rigiditzador de lamel·les, perfil metàl·lic U
23. Canal de recollida d'aigües pluvials
24. Panell de fusta contralaminada KLH e= 25cm
25. Aïllament tèrmic llana d'ovella e= 8cm
26. Tirants de fusta
27. Butlí, làmina impermeable
28. Tirants de fusta de làrix tractada per exteriors de secció 5x5cm

detall 1 1:20

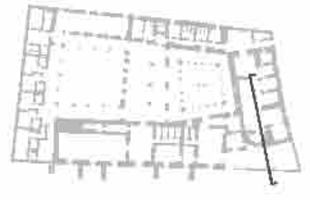

secció 1:40