

ESTUDI ECONÒMIC

L'estudi econòmic parteix de l'evolució de la producció durant 1995-2009: fort creixement i convergència amb la UE-15.
El centre de Barcelona és el principal generador d'economies externes a Catalunya. La major intensitat es genera entre la Diagonal i la Gran Via, on la intensitat de colors és major. Tanmateix, el potencial s'estén a altres zones del centre de Barcelona i a l'àrea de l'aeroport.
La zona de La Sagrera gaudeix d'aquests avantatges, tot i que no encara amb la mateixa intensitat que altres zones de Barcelona.
L'alta velocitat i les transformacions urbanístiques a La Sagrera modifiquen l'accésibilitat i generaran suficient volum d'economies d'aglomeració i xarxa per generar canvis de gran magnitud local i supralocal:
- Configura una nova polària econòmica i dos nous eixos d'alt valor afegit a la ciutat (Sagrera-Eixample i Sagrera-Poblenou).
- Consolida el canvi d'escala de la megalòpoli de Barcelona: cap a la Catalunya - Ciutats (7 milions) i la megaregió de Barceló (25 millions).

CONNEXIÓ AMB EUROPÀ

Efectes territorials:
- Canvi d'escala cap a la megaregió Barcelona-Lió
- Desplaçament de la frontera amb França i amb la resta d'Europa cap a La Sagrera.
La megaregió representa una nova unitat econòmica que sorgeix en la mesura que les regions metropolitanes creixen verticalment i es fan més denses, però també creixen de forma extensiva, de manera que poden abastar més d'una regió metropolitana.

El treball de l'investigador Richard Florida defineix i compara les diferents megaregions del planeta, de les quals BCN-Lió constitueix la megaregió número 16.



PROGRAMA GENERAL_PROPUESTA ADIF

ENTORN SAGRERA CAN PORTABELLA
- Sostre Total 271.410 m2t.
- Total Habitatge 178.477 m2t.
- Llure 107.073 m2t.
- Protegit 71.404 m2t.
- Hotel 33.497 m2t.
- Comercial-Terciari 59.436 m2t.
- Habitatge Llure 1.338 (60%)
- Habitatge Protegit 893 (40%)
- Habitatge Dotacional 0 (- %)
- Total Habitatge 2.231 (40%)

TOTAL PARC LINEAL
- Sostre Total 1.194.802 m2t.
- Total Habitatge 758.830 m2t.
- Llure 442.001 m2t.
- Protegit 316.829 m2t.
- Hotel 78.497 m2t.
- Comercial-Terciari 347.475 m2t.
- Administratiu 10.000 m2t


ESTACIÓ LA SAGRERA
- Sostre Total 180.000 m2t.
- Terciari 135.000 m2t.
- Hotel 45.000 m2t.

Habitatge

• Terciari
■ Hotel
□ Habitatge no protegit
■ Habitatge protegit

EL PROJECTE DEL PARC LINEAL LA SAGRERA-TORRIBERA: ANTECEDENTS

El projecte de crear un gran parc ve de lluny. Des de principis dels anys 80 s'han anat presentant diversos projectes amb diverses estratègies, les quals actuaven sobre l'estació i el seu àmbit de manera que es pot entreveure com l'estació sempre ha estat un problema per resoldre o esquivar. És clar que pot resultar ser un tap, un greu problema, com veiem en l'última proposta que ha estat acordada.

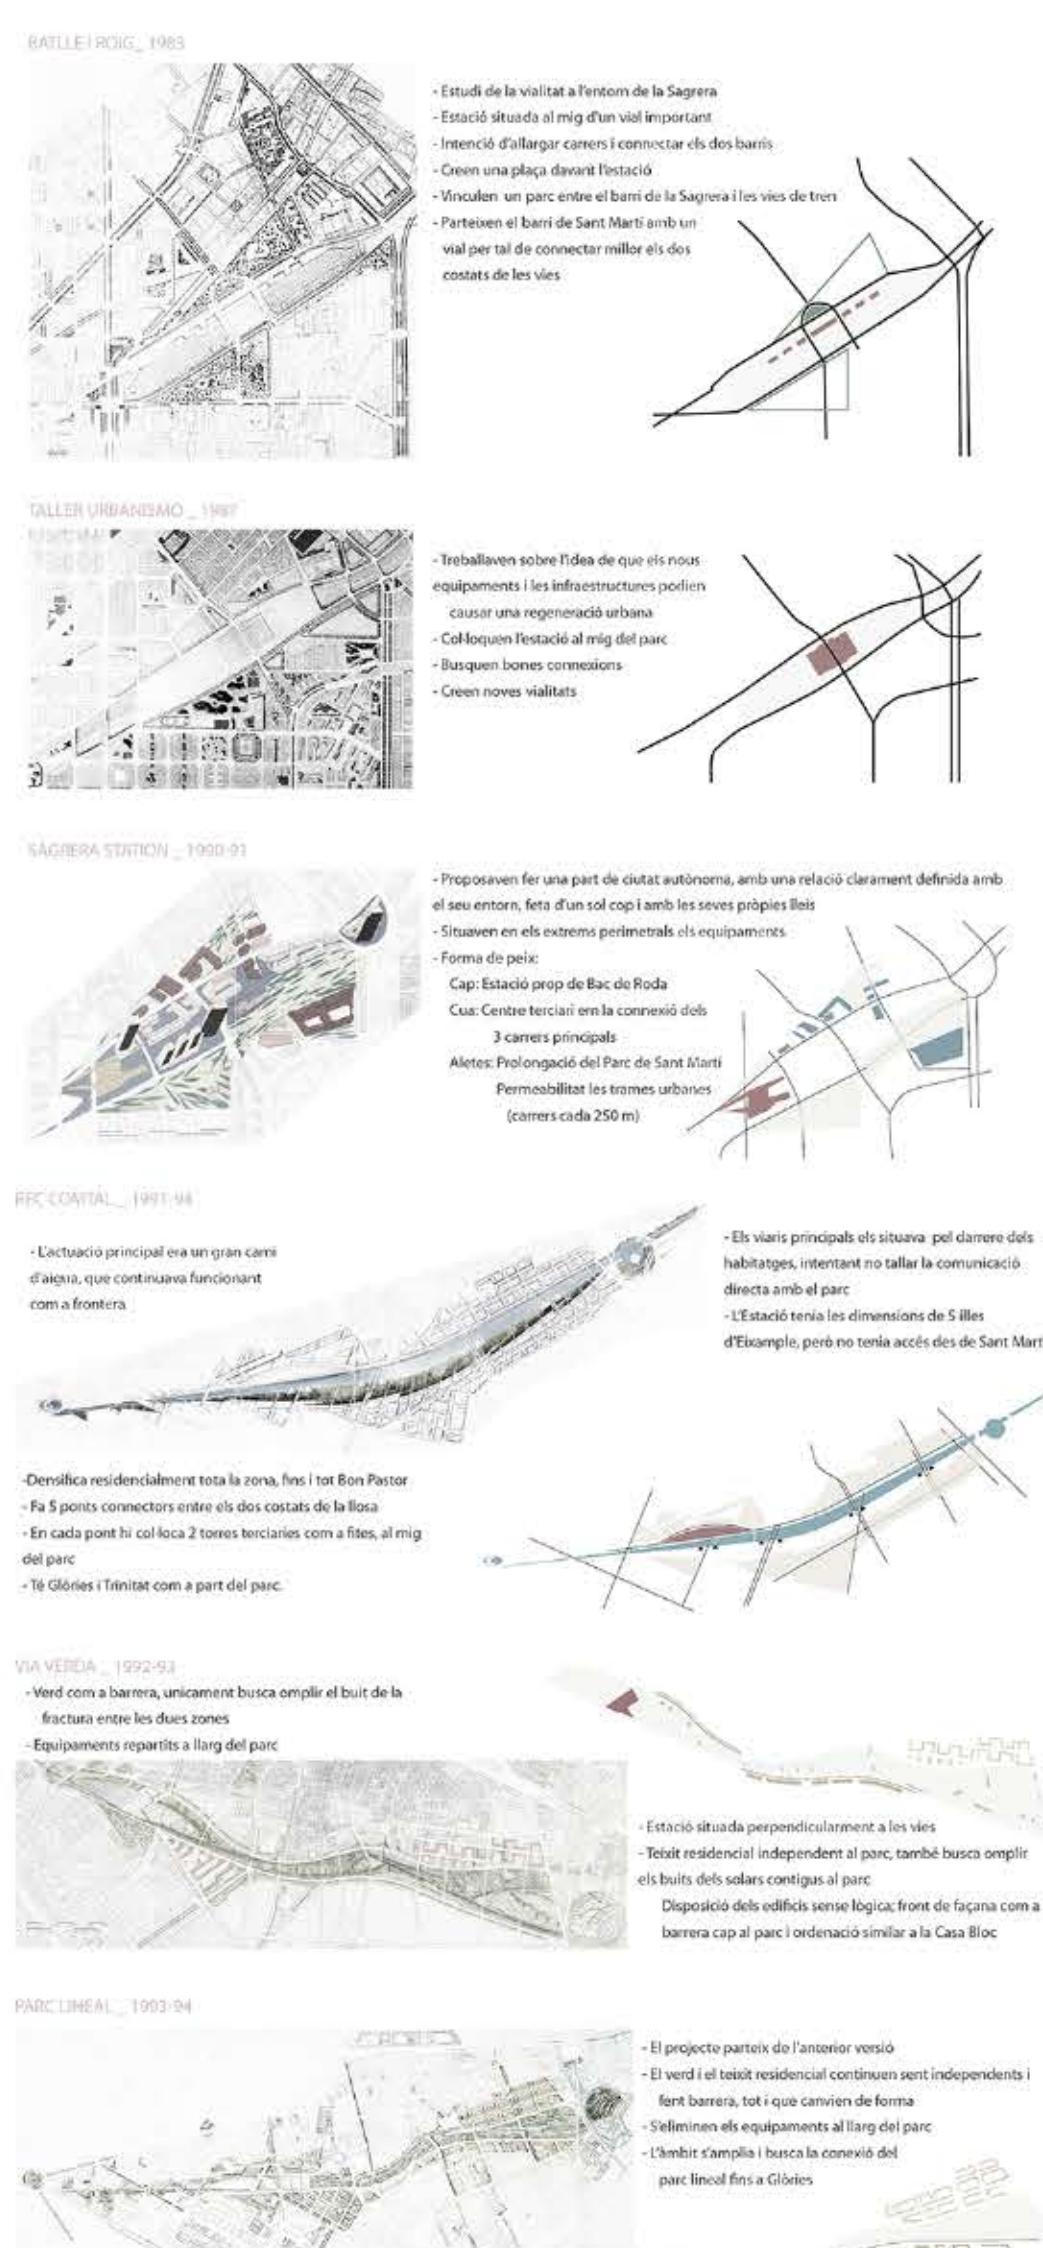

SECCIÓ LONGITUDINAL ESTACIÓ-PARC

Trencament de la continuitat verda del parc a l'àmbit de l'estació de La Sagrera. Imposició de l'interès econòmic i comercial de tot el complex de l'estació, supeditació del gran parc al servei del benestar de la ciutadania.

