


SUCCESSIÓ D'ESPAIS

SEQÜÈNCIA PERCEPTIVA

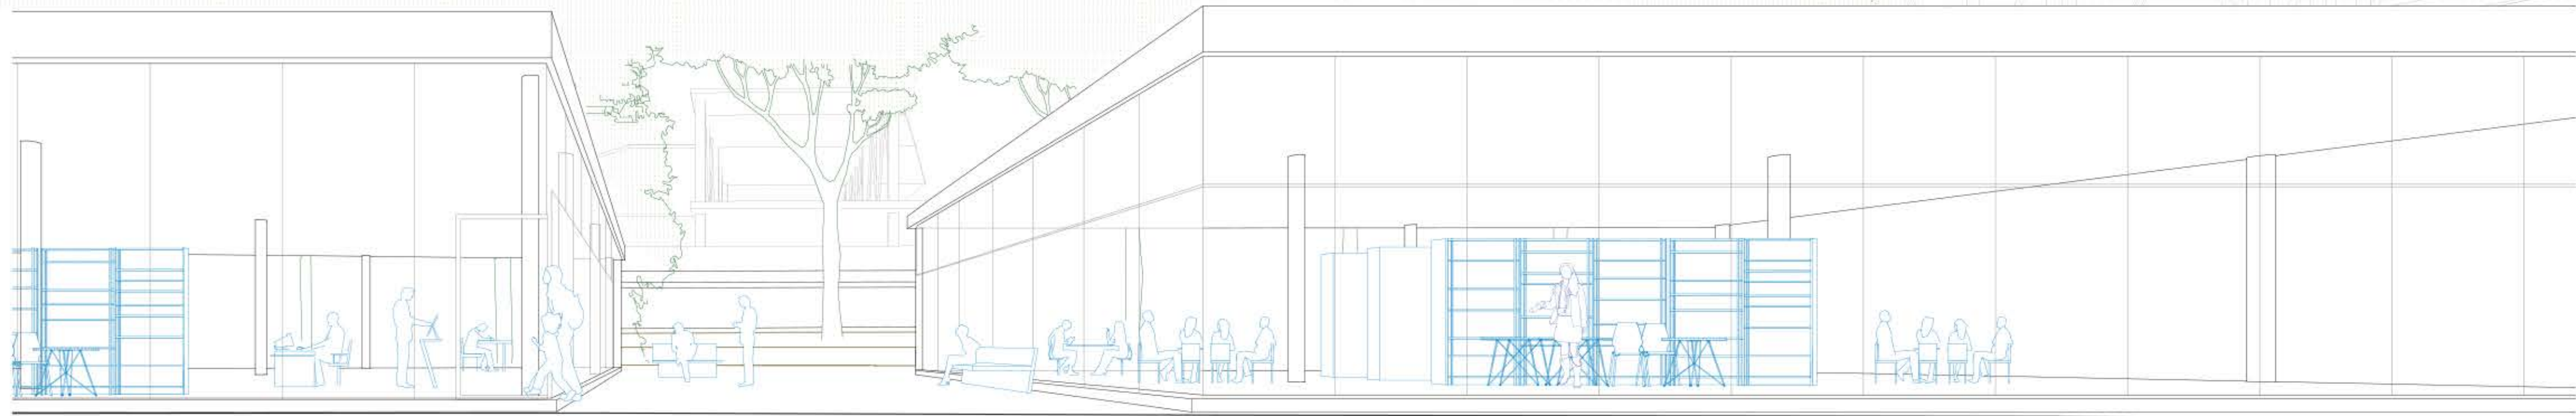

Espai entre arquitectures de la mediateca, 1/50