

# VIVENDES I PATIS

## // fase 1 //

període: 1 - 2 mesos  
 objectiu: observació  
 necessitats a cobrir: alimentació  
 salut mèdica  
 salut psicològica


serveis col·lectius: tractament psicològic  
 tractament mèdic  
 centre obert  
 menjador  
 rober / bogaderia  
 banys

espais de compartit: superfície útil

banys 1,5 m<sup>2</sup>/p  
 pati 3 m<sup>2</sup>/p  
 espai polivalent 5 m<sup>2</sup>/p

espais privats: superfície útil

llit armari petit total 3 m<sup>2</sup>/p

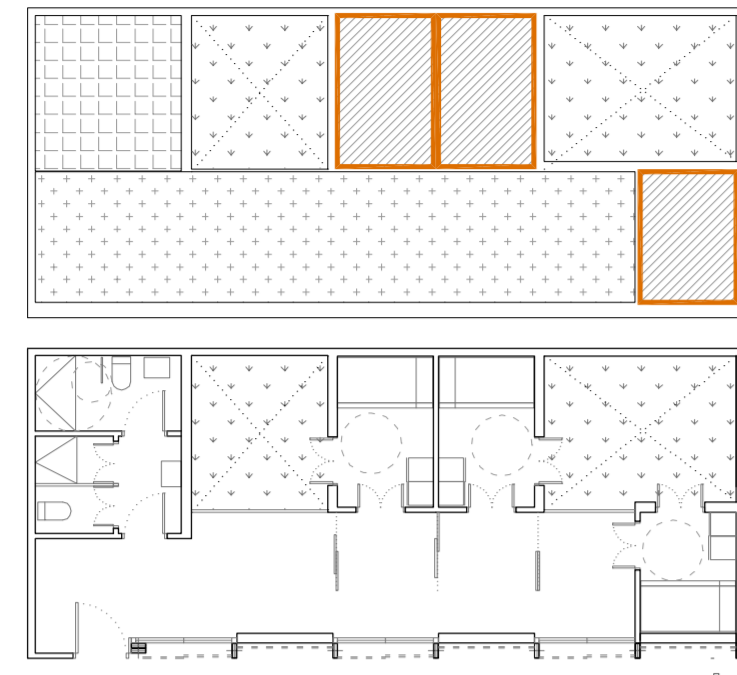

## // fase 2 //

període: 6 - 9 mesos  
 objectiu: establir  
 necessitats a cobrir: salut mèdica  
 salut psicològica  
 entorn social  
 activitat


serveis col·lectius: tractament psicològic  
 tractament mèdic  
 centre obert  
 menjador  
 rober / bogaderia  
 banys  
 horts  
 sala polivalent

espais de compartit: superfície útil

pati 3 m<sup>2</sup>/p  
 espai polivalent 5 m<sup>2</sup>/p  
 bany 1,5 m<sup>2</sup>/p

espais privats: superfície útil

llit armari gran taulella i cadira total 5,5 m<sup>2</sup>/p

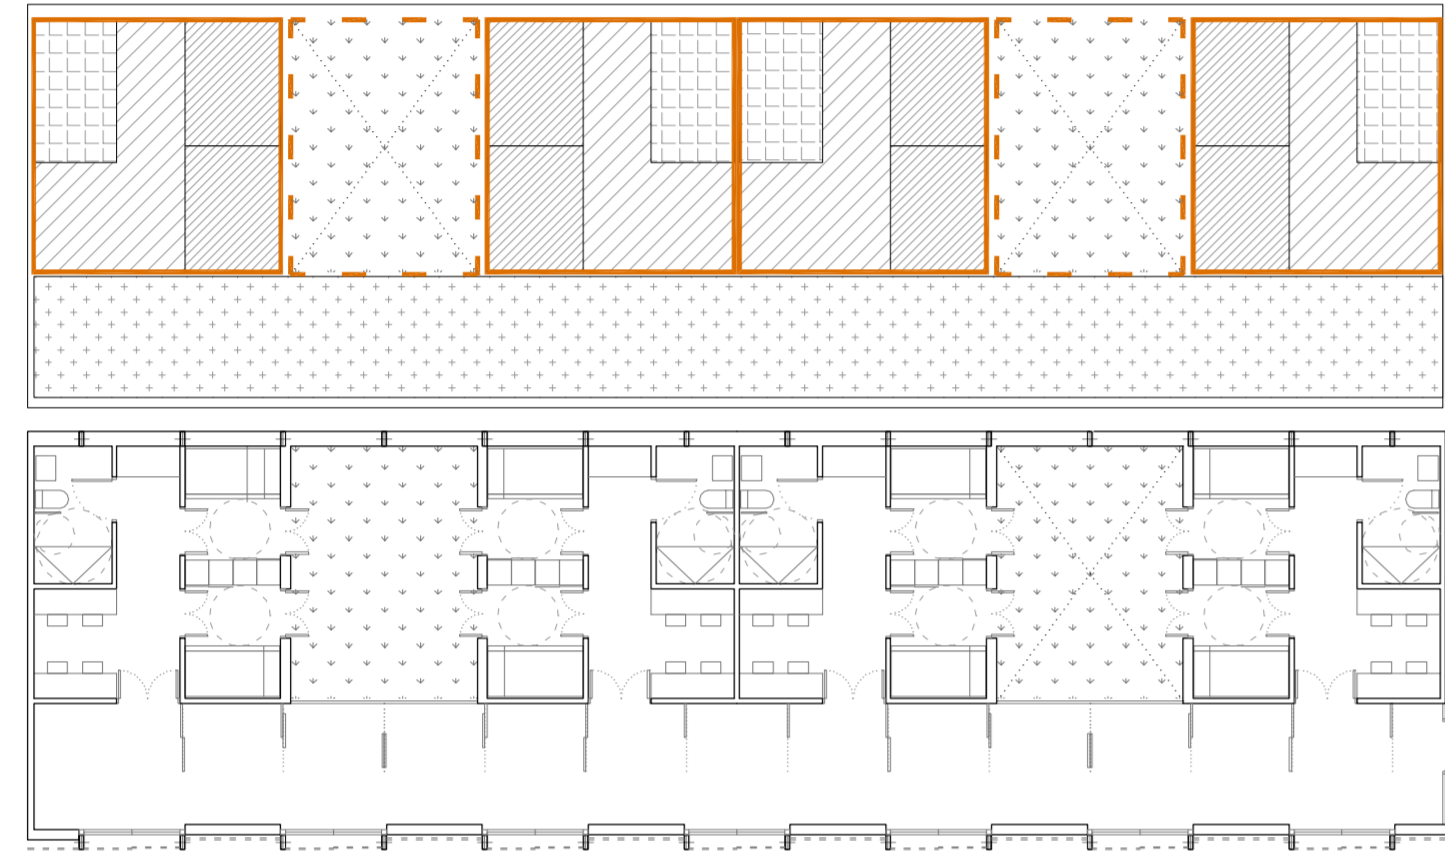

## // fase 3 //

període: 6 - 9 mesos  
 objectiu: autonomia  
 necessitats a cobrir: salut mèdica  
 salut psicològica  
 entorn social  
 activitat  
 formació / educació



serveis col·lectius: tractament psicològic  
 tractament mèdic  
 centre obert  
 horta  
 sala polivalent  
 aula taller  
 aula estudi  
 biblioteca  
 horta

espais de compartit: superfície útil


menjador - estar 5 m<sup>2</sup>/p  
 cuina 2,5 m<sup>2</sup>/p  
 galeria 3 m<sup>2</sup>/p  
 bany 2 m<sup>2</sup>/p  
 rentadora-secadora 0,5 m<sup>2</sup>/p

espais privats: superfície útil


llit armari gran taulella i cadira galeria total 12 m<sup>2</sup>/p

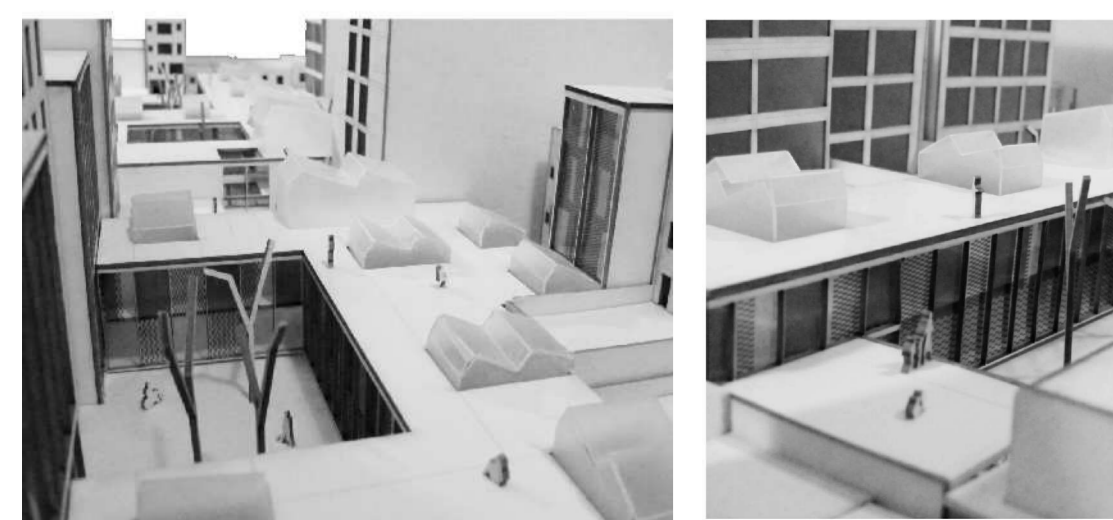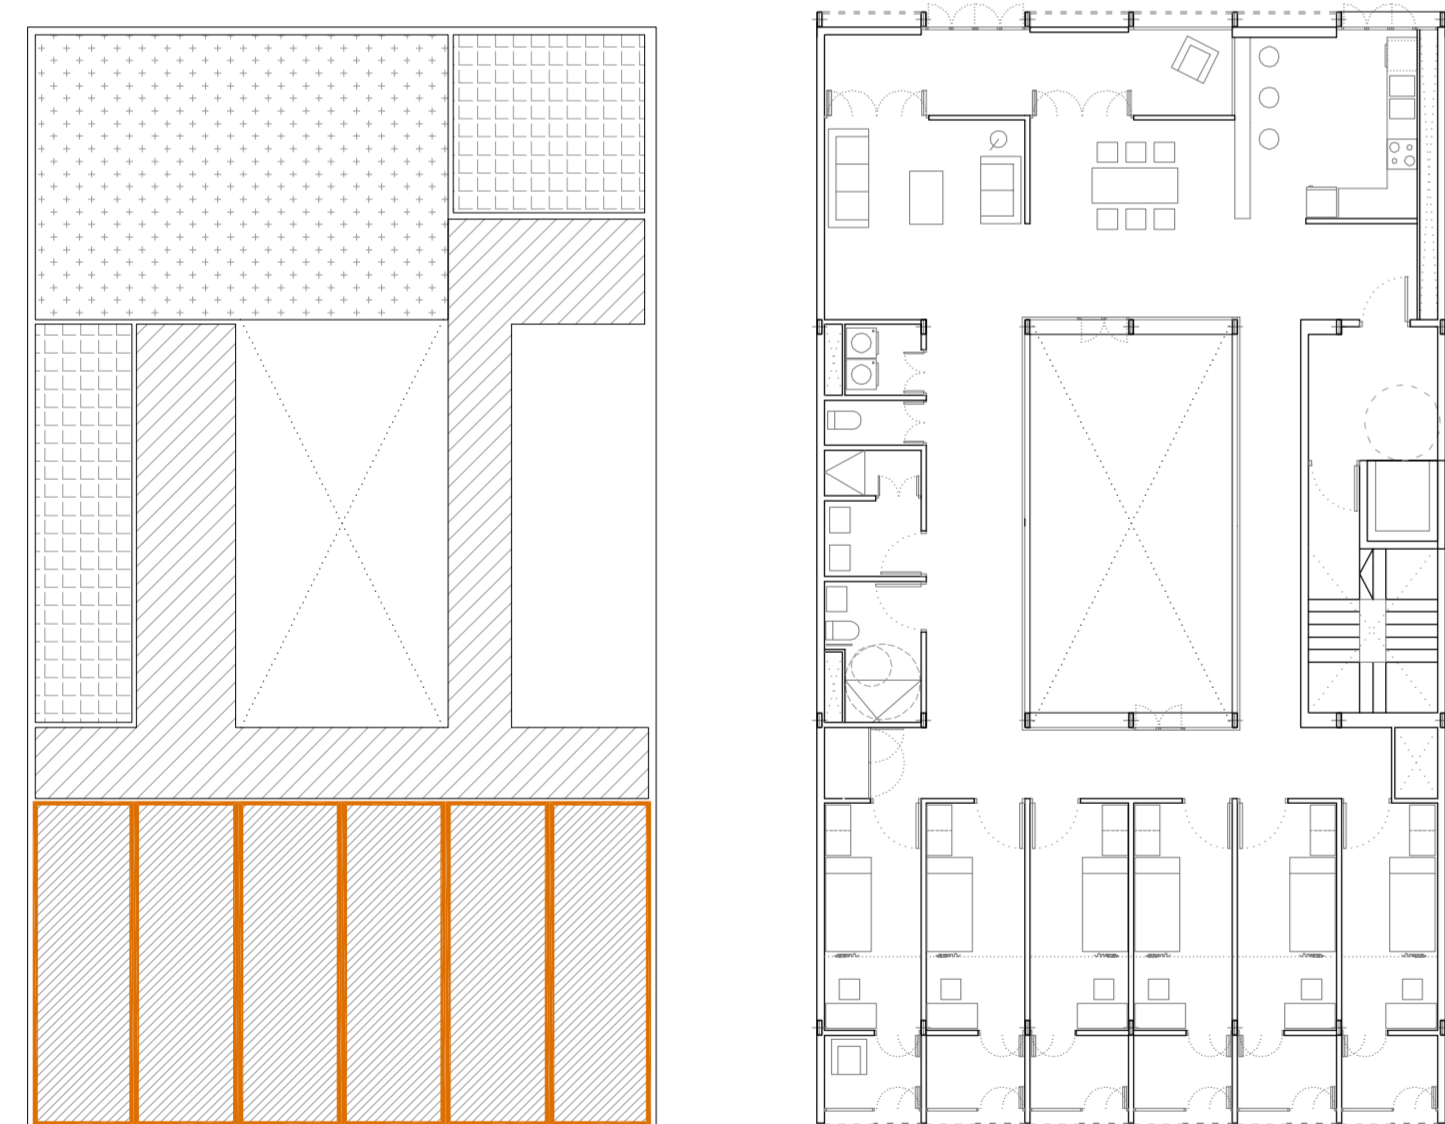

- // fase 1 //
- homes
- dones
- // fase 2 //
- homes
- dones
- // fase 3 //
- mixte

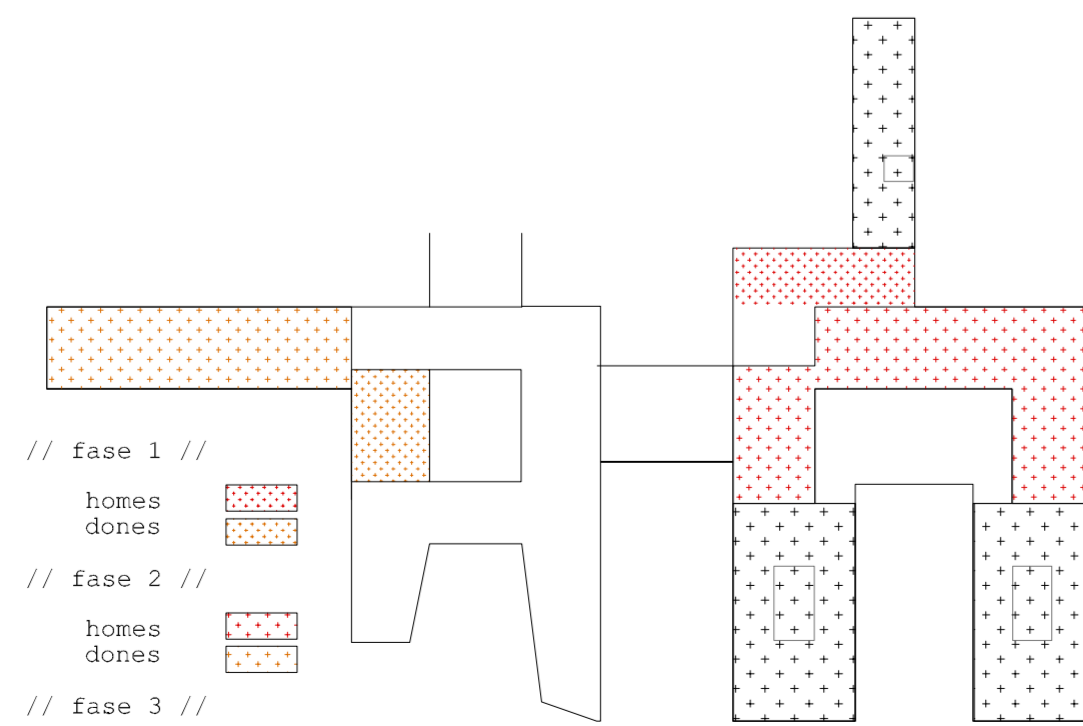


## // SECCIÓ LONGITUDINAL //

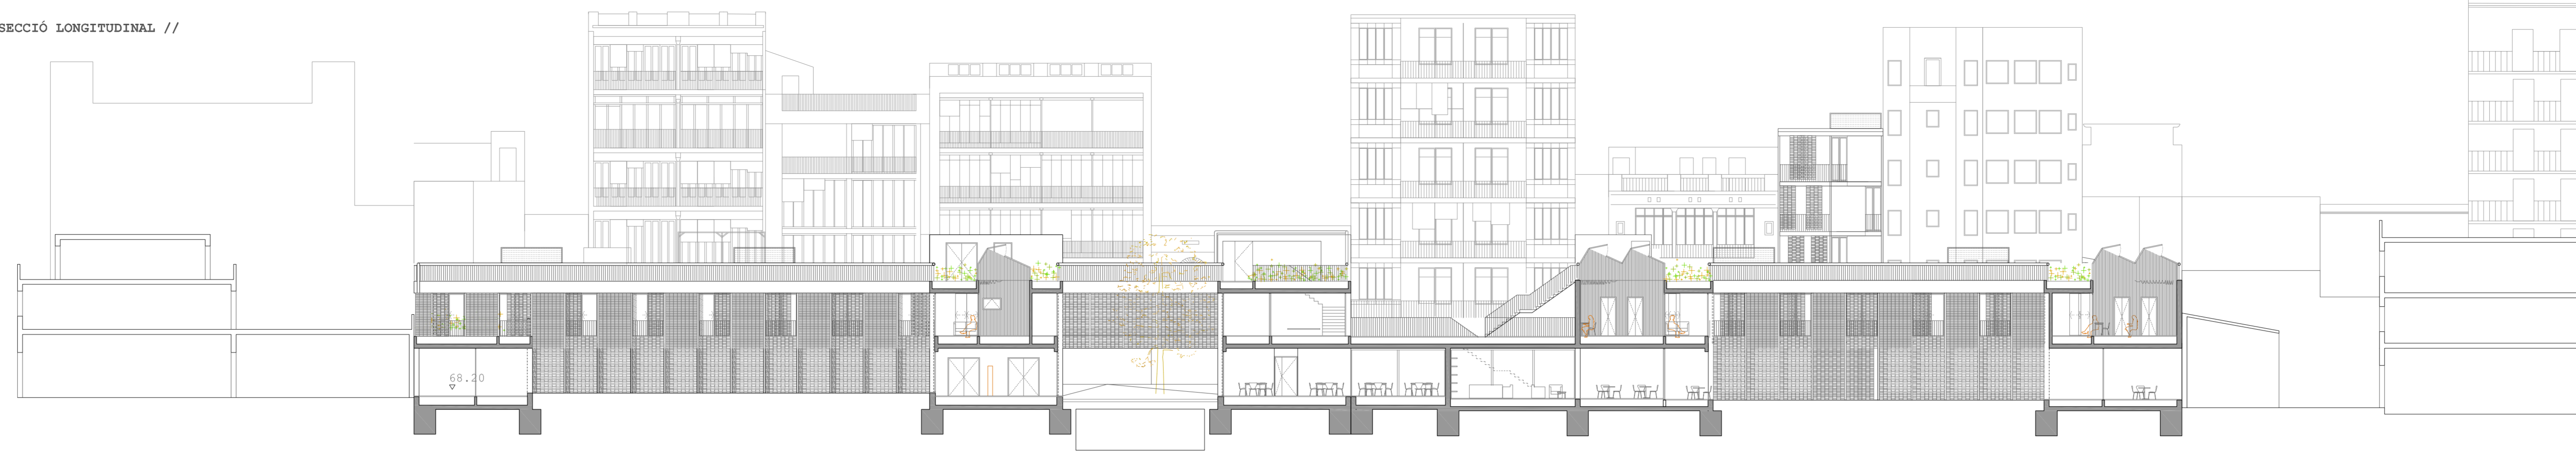

// SECCIÓ TRANSVERSAL //

74.00  
 72.00  
 70.00  
 68.00  
 66.00

## // PLANTA PRIMERA //

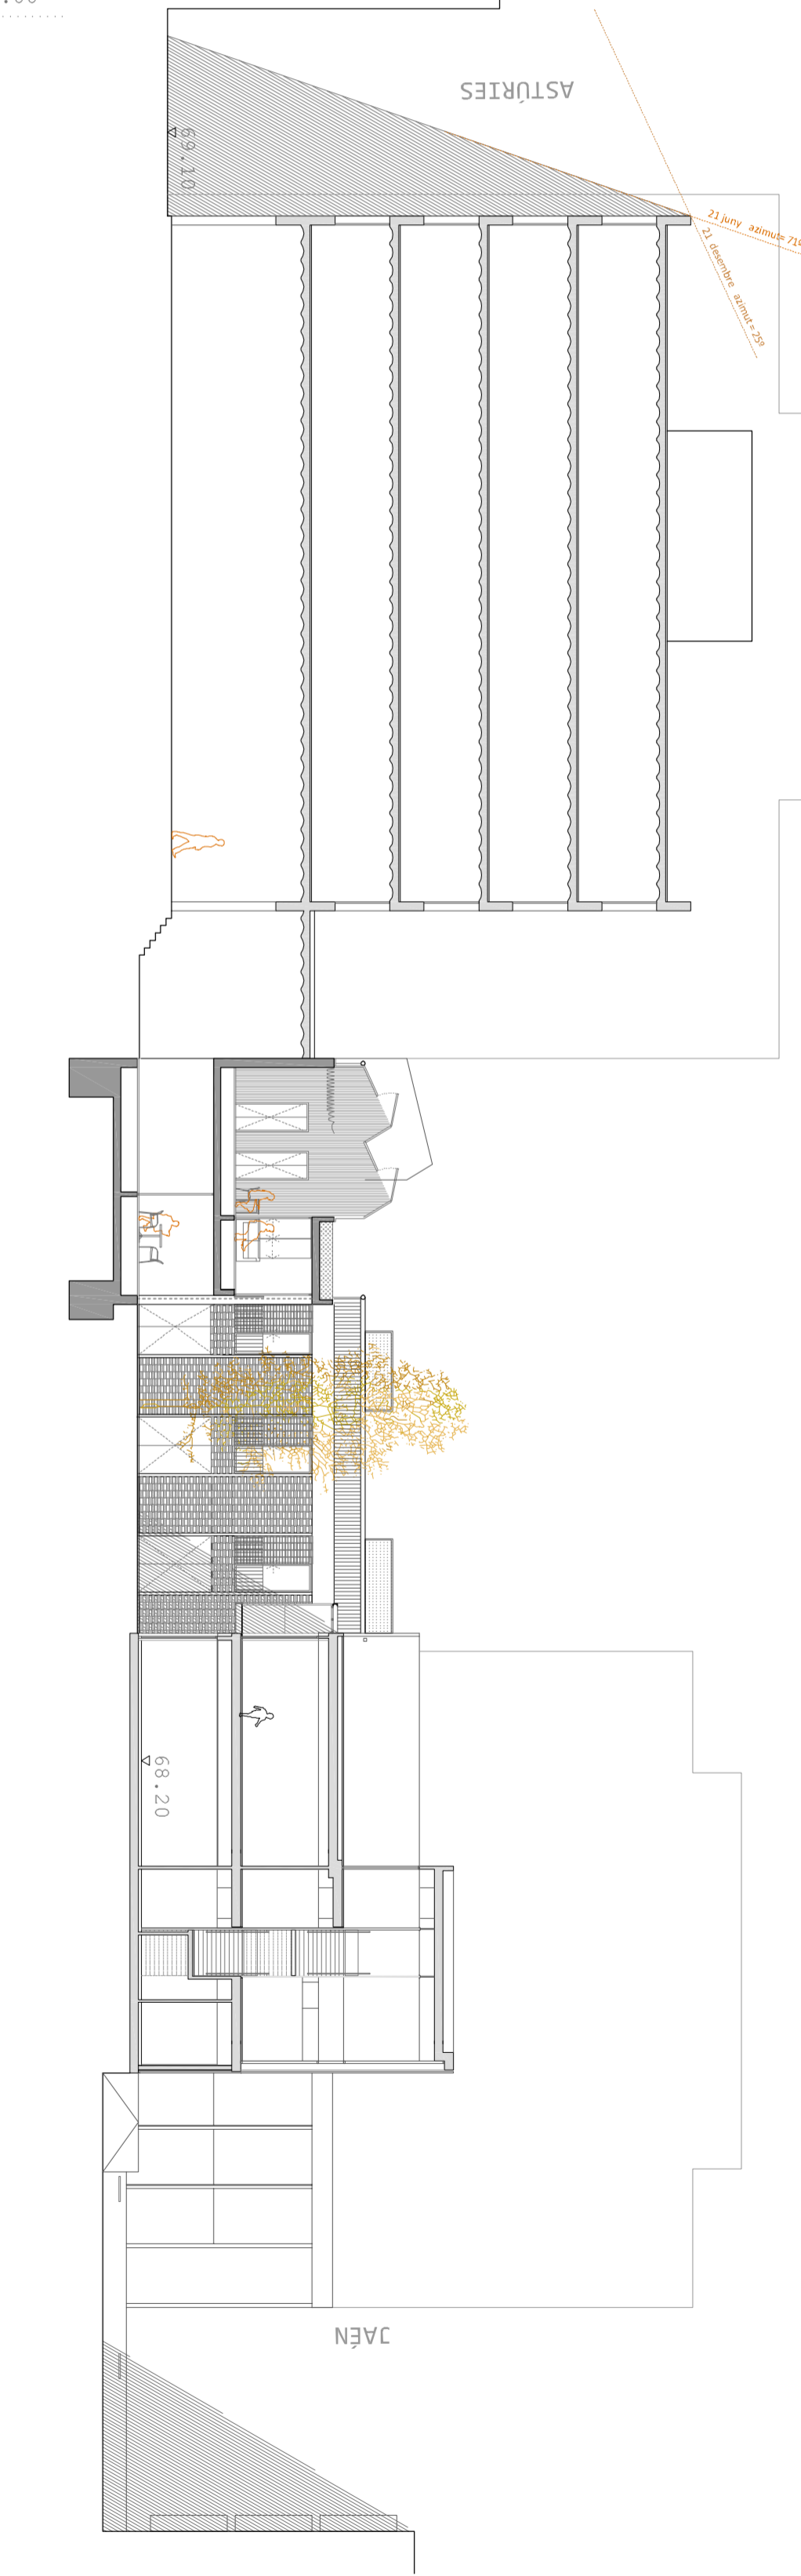

## 09 PLANTA I SECCIÓNS

E 1:200 0m 2m 10m

Habitat inclusiu per a persones sense llar a Gràcia

ALUMNE: EDUARD RESINA // TUTOR: ROGER SABQUET  
 STSAV PFC gener 2014