

ELS HORTS
 ESPAI DE RELACIÓ

// PLANTA SEGONA //




10 PLANTA I SECCIÓNS

E 1:200 0m 2m 10m

Habitat inclusiu
 per persones sense llar a Gràcia

ALUMNE: EDUARD RESINA // TUTOR: ROGER SAUQUET
 ETSAV PFC gener 2014

// SECCIÓ TRANSVERSAL 1 //

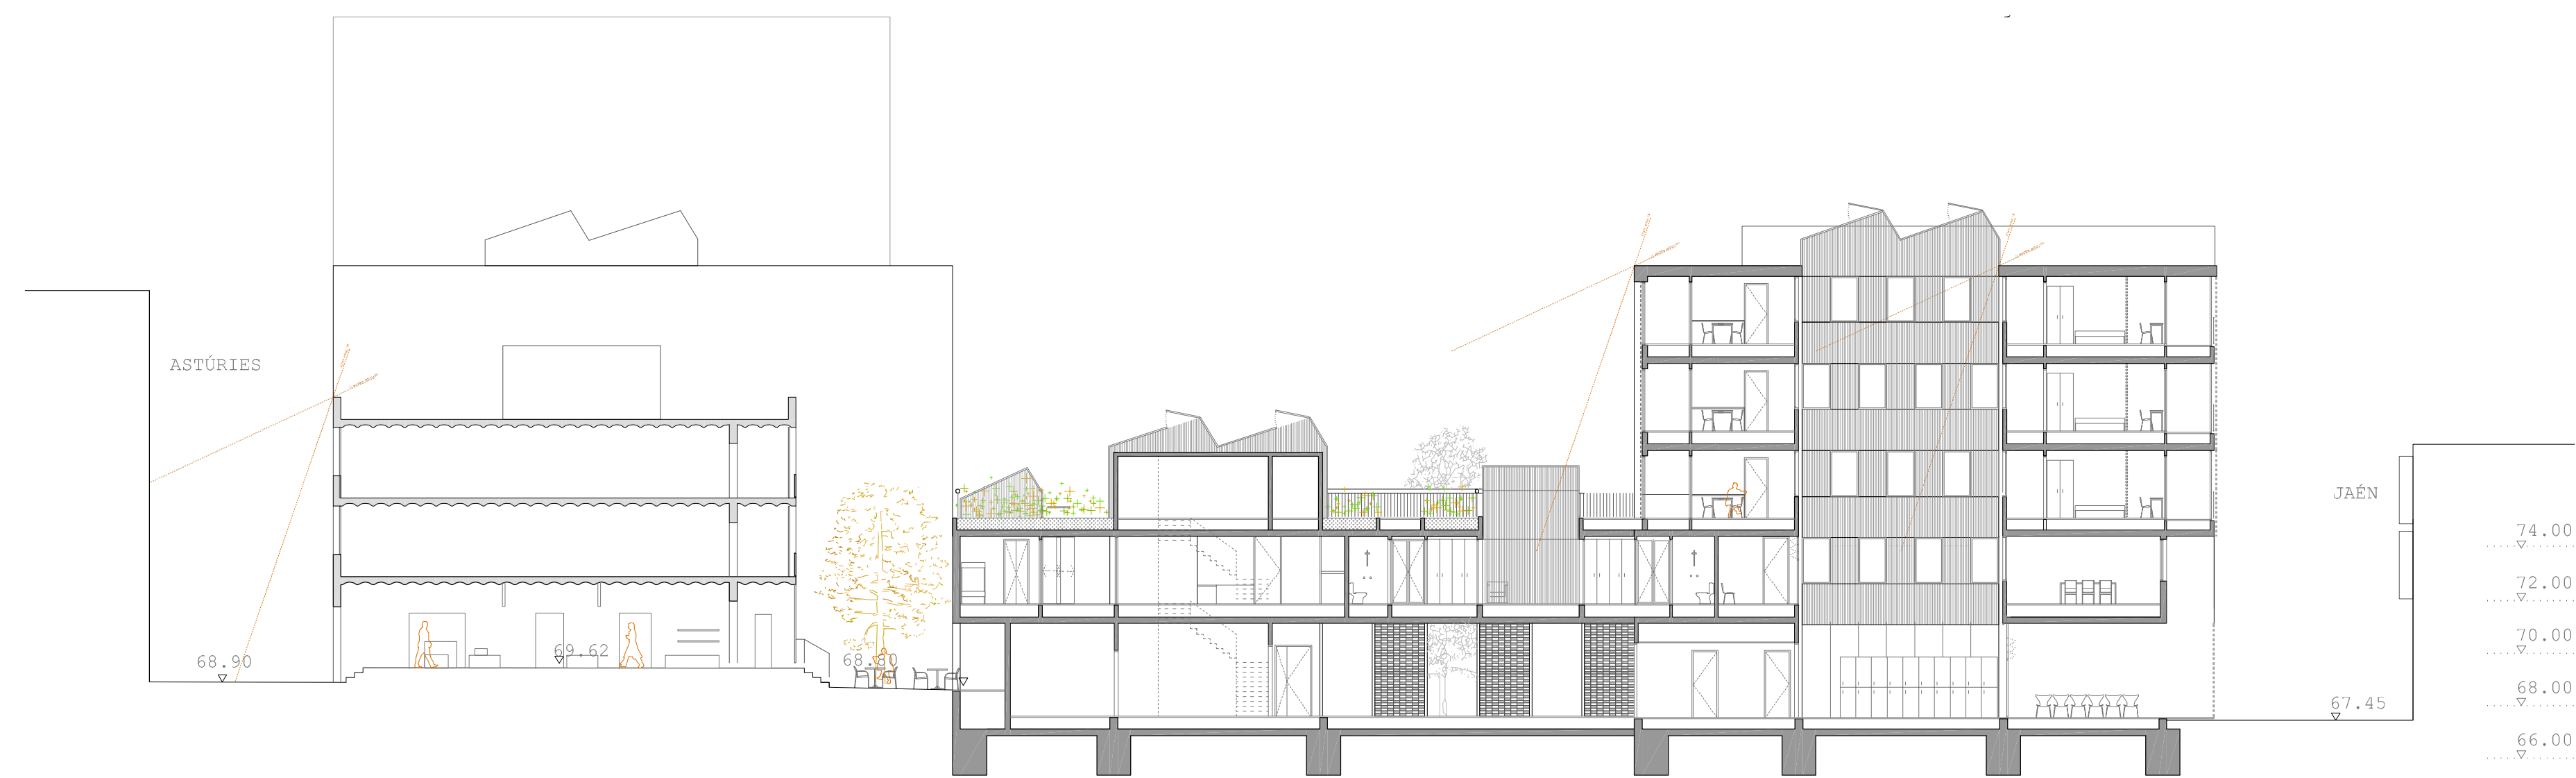

// SECCIÓ TRANSVERSAL 2 //

