PLANTES - PLANTA EMPLAÇAMENT

IMPLANTACIÓ AMB L'ENTORN_ e: 1/500
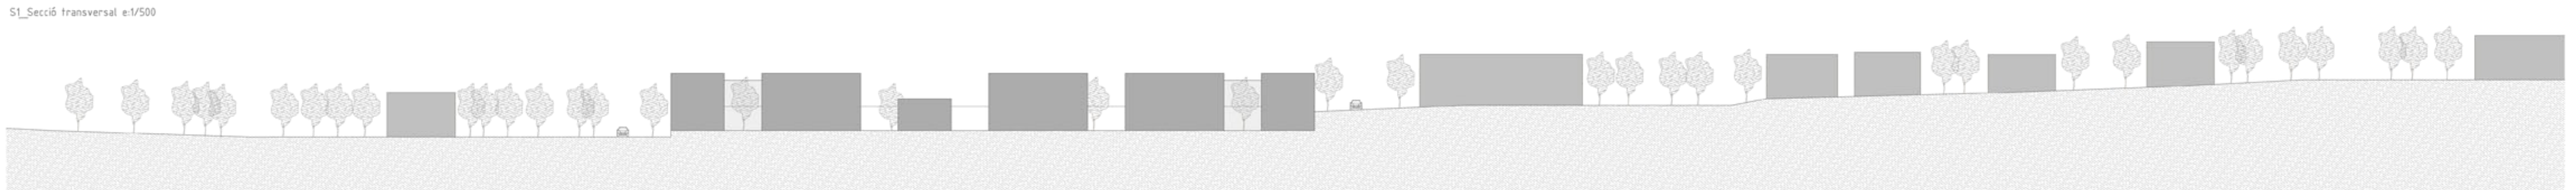
S1_Secció transversal e:1/500