

DESCRIPCIÓ DEL PROGRAMA


Es tracta d'un equipament d'àmbit cultural, educatiu i d'oci. La superfície del solar és de 6350m2, dels quals se'n proposa edificar la meitat i deixar una part molt important per l'espai lliure. Pel que fa a l'aparcament es realitzarà de manera soterrada i tindrà un total de 150 places.

El programa presenta un conjunt d'usos diversos per a la ciutat que compta amb una sala polivalent, una biblioteca, un casal per a la gent jove i la gent gran, un bar cafeteria i una escola de música. El programa s'organitza en sis barres ben diferenciades que contenen aquests usos, però sempre mantenint una connexió entre elles quan el programa ho requereix:




ESTRATÈGIA D'UBICACIÓ DE LES ÀREES DINS DE CADA ÚS-RELACIÓ PATI ÚS

El segon punt de l'estratègia pel que fa al programa, és la col·locació dels diversos espais dins de cada ús. Per tal de determinar on es situen les diverses zones, s'ha adoptat una estratègia de relació dels espais públics i els espais privats.

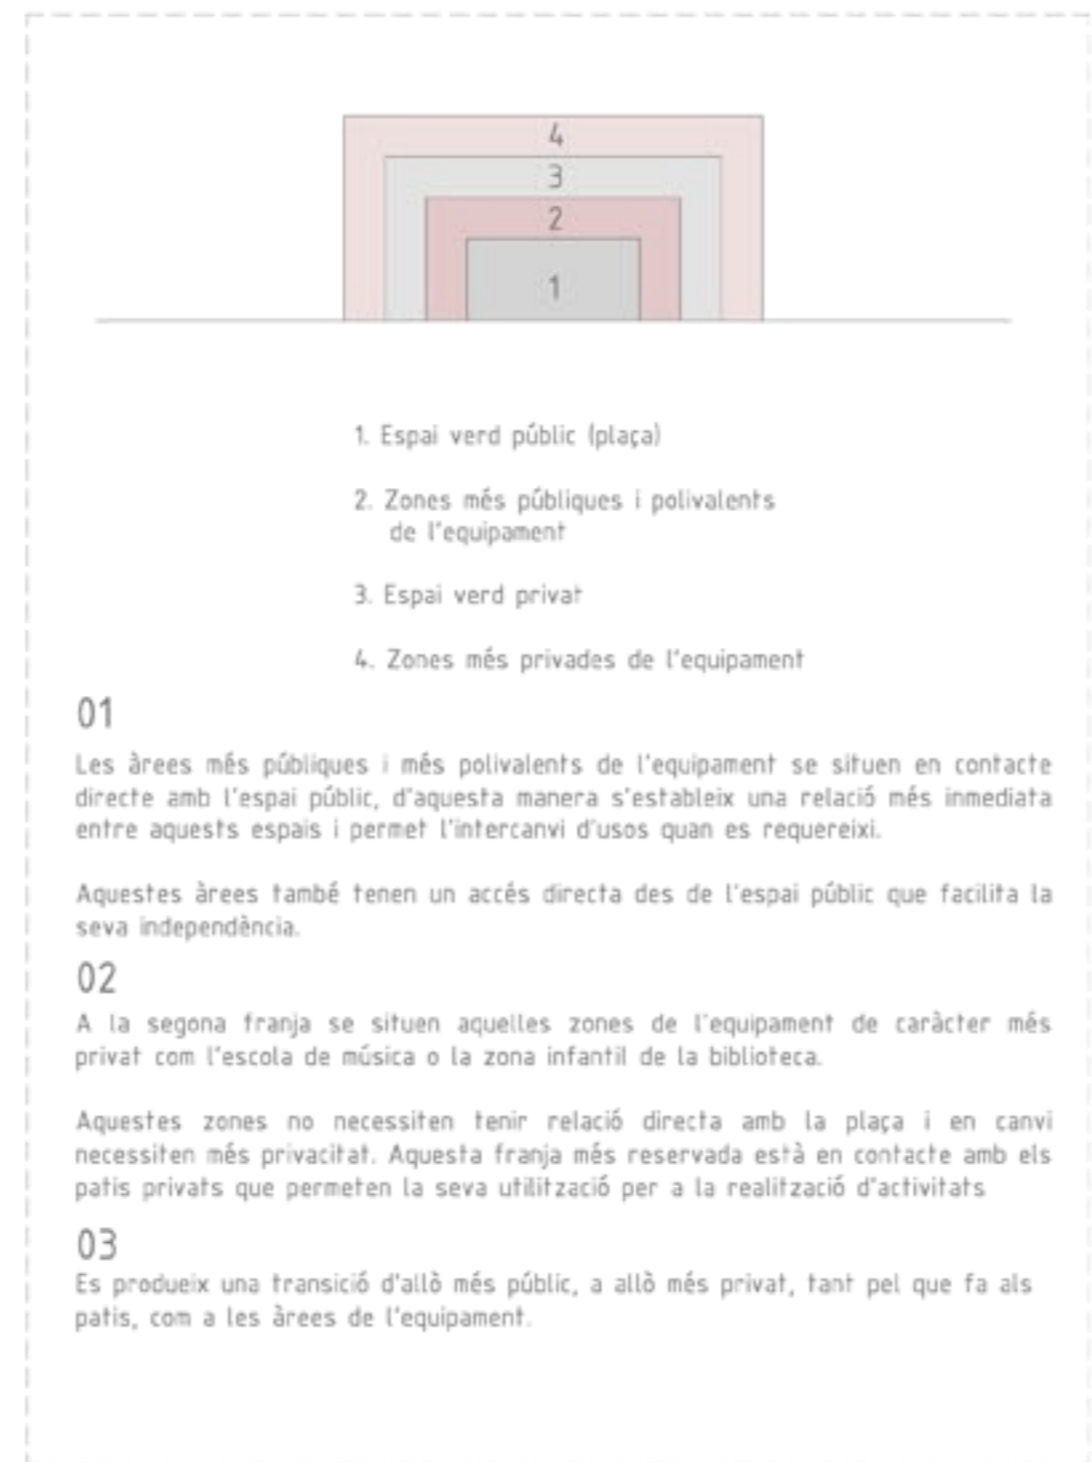

UBICACIÓ DELS USOS DINS DE L'EDIFICI

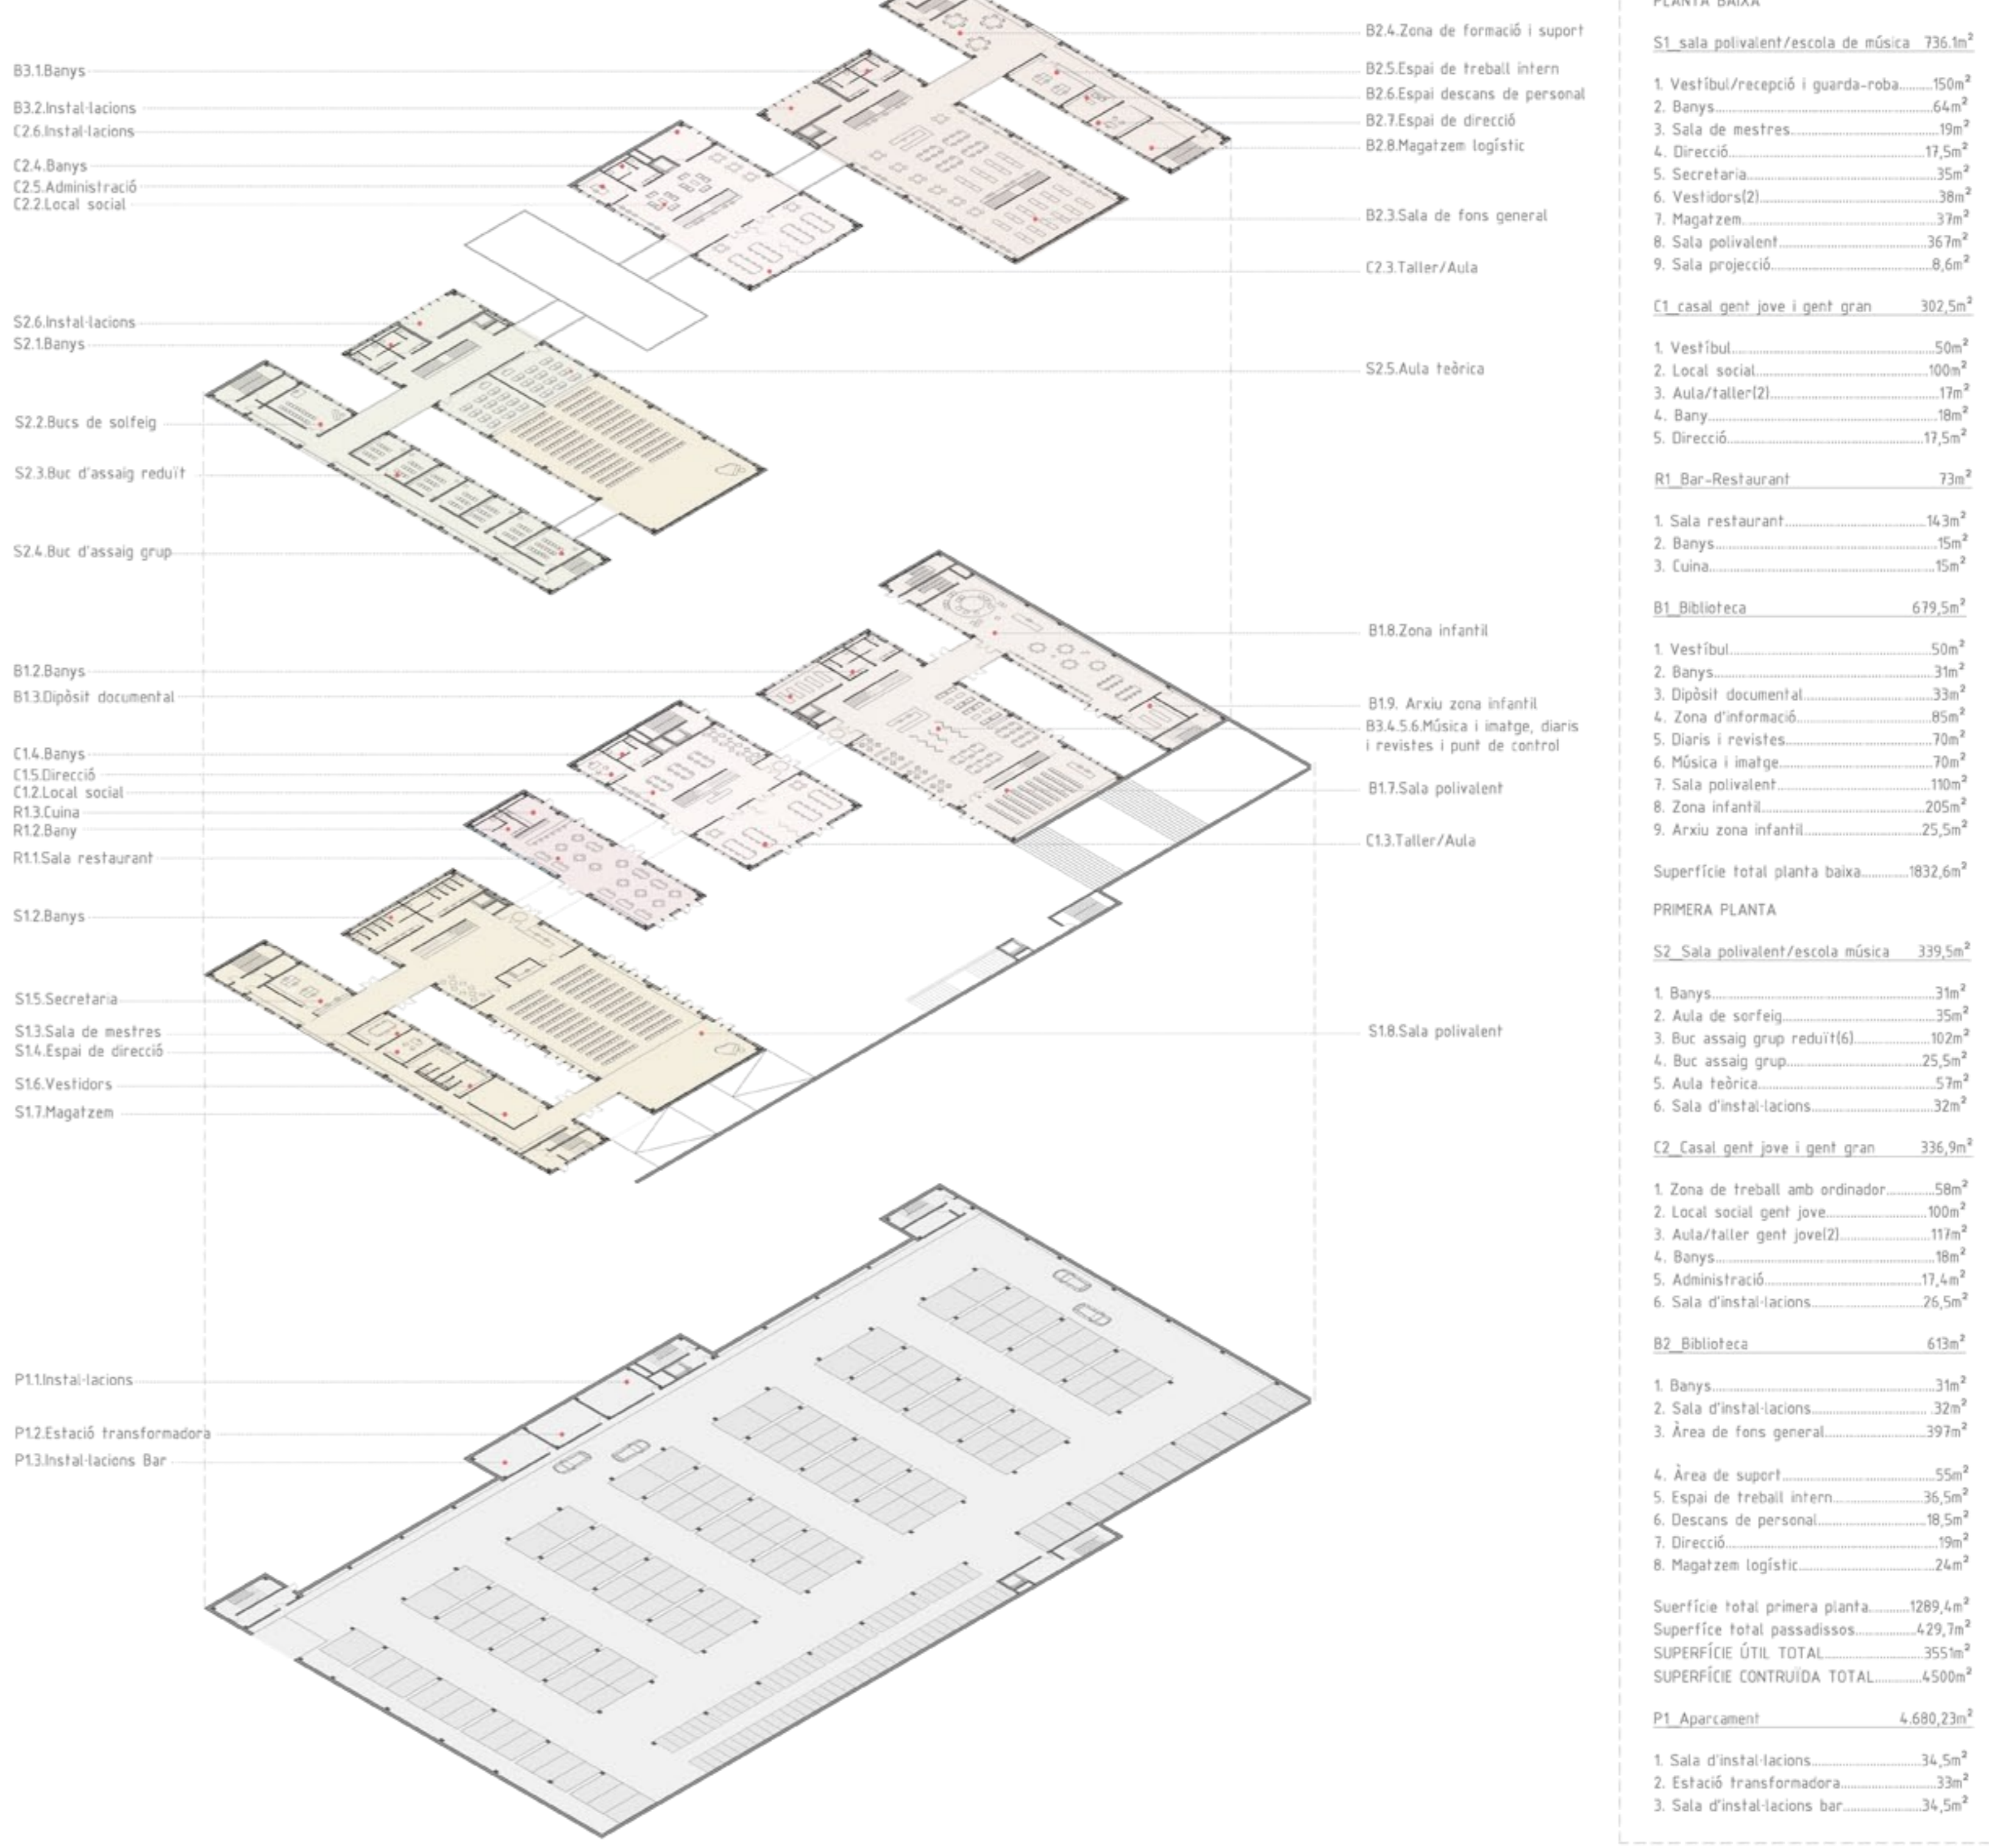

PLANTA BAIXA

S1 sala polivalent/escola de música 736,1m²

- Vestíbul/recepció i guarda-roba.....150m²
- Bany.....64m²
- Sala de mestres.....19m²
- Direcció.....17,5m²
- Secretaria.....35m²
- Vestidors(2).....38m²
- Magatzem.....37m²
- Sala polivalent.....367m²
- Sala projecció.....8,6m²

C1 casal gent jove i gent gran 302,5m²

- Vestíbul.....50m²
- Local social.....100m²
- Aula/taller(2).....17m²
- Bany.....18m²
- Direcció.....17,5m²

R1 Bar-Restaurant 73m²

- Sala restaurant.....14,3m²
- Bany.....15m²
- Cuina.....15m²

B1 Biblioteca 679,5m²

- Vestíbul.....50m²
- Bany.....31m²
- Dipòsit documental.....33m²
- Zona d'informació.....85m²
- Diaris i revistes.....70m²
- Música i imatge.....70m²
- Sala polivalent.....110m²
- Zona infantil.....205m²
- Arxiu zona infantil.....25,5m²

Superfície total planta baixa.....1832,6m²

PRIMERA PLANTA

S2 Sala polivalent/escola música 339,5m²

- Bany.....31m²
- Aula de solfeig.....35m²
- Buc assaig grup reduït(6).....102m²
- Buc assaig grup.....25,5m²
- Aula teòrica.....57m²
- Sala d'instal·lacions.....32m²

C2 Casal gent jove i gent gran 336,9m²

- Zona de treball amb ordinador.....58m²
- Local social gent jove.....100m²
- Aula/taller gent jove(2).....117m²
- Bany.....18m²
- Administració.....17,4m²
- Sala d'instal·lacions.....26,5m²

B2 Biblioteca 613m²


- Bany.....31m²
- Sala d'instal·lacions.....32m²
- Àrea de fons general.....397m²
- Àrea de suport.....55m²
- Espai de treball intern.....36,5m²
- Descans de personal.....18,5m²
- Direcció.....19m²
- Magatzem logístic.....24m²

Superfície total primera planta.....1289,4m²
Superfície total passadissos.....429,7m²
SUPERFÍCIE ÚTIL TOTAL.....3551m²
SUPERFÍCIE CONTRUÏDA TOTAL.....4500m²

P1 Aparcament 4.680,23m²

- Sala d'instal·lacions.....34,5m²
- Estació transformadora.....33m²
- Sala d'instal·lacions bar.....34,5m²

ESTRATÈGIA DE RELACIÓ ENTRE ELS USOS_SITUACIÓ DELS USOS DINS DELS VOLUMS

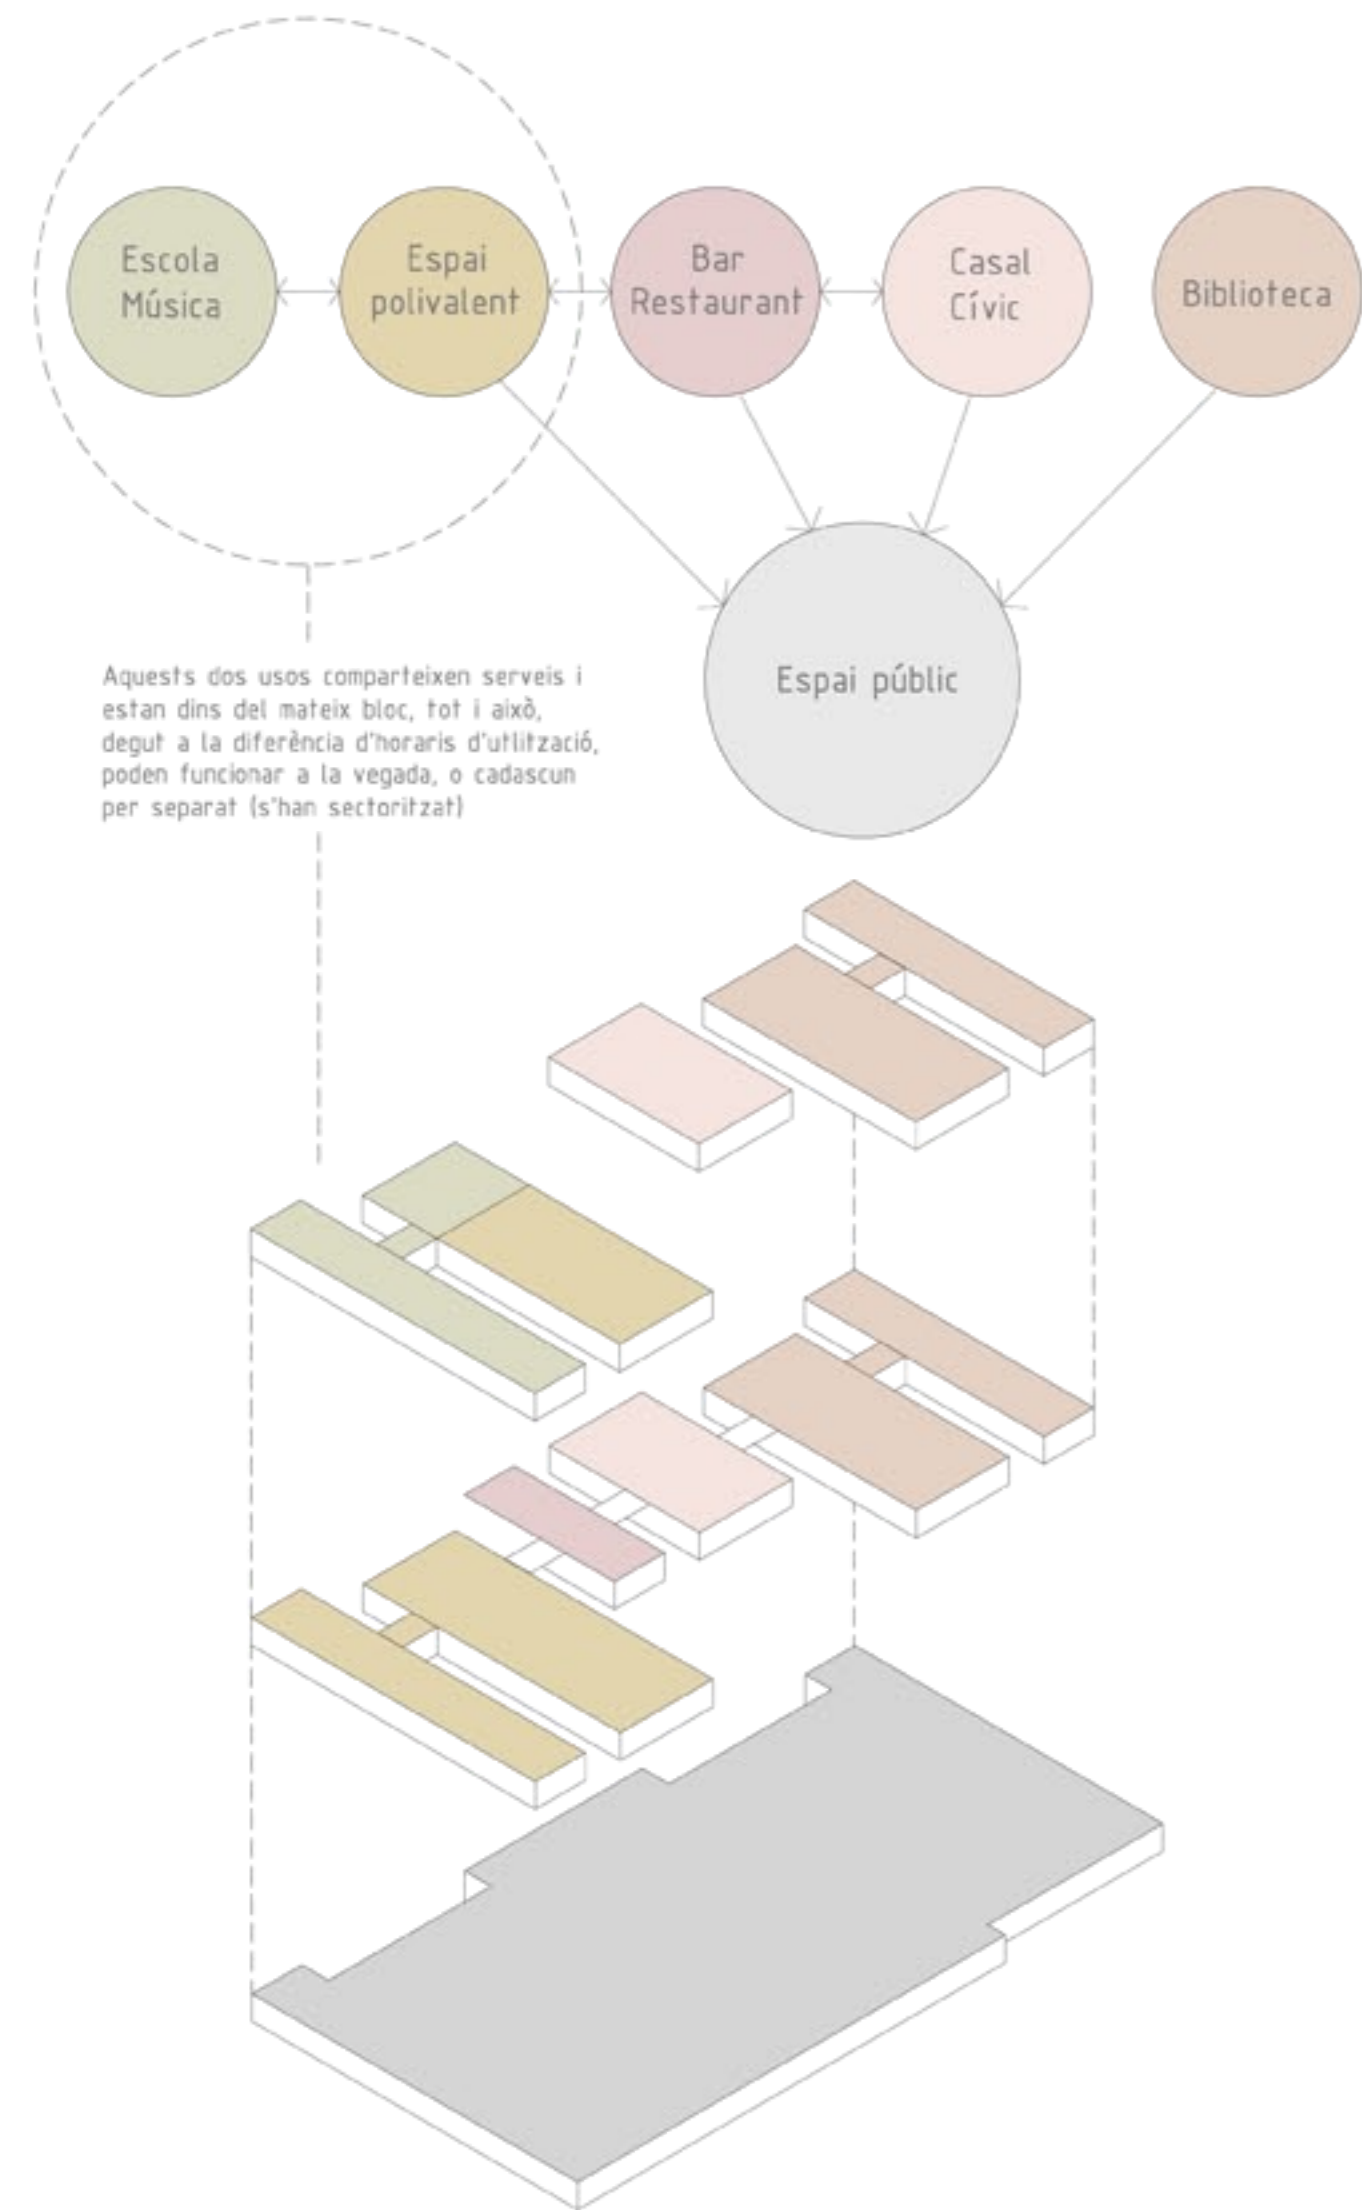

ESTRATÈGIA DE RELACIÓ ENTRE ELS USOS_SITUACIÓ DELS USOS

