



S3\_Secció longitudinal e:1/200

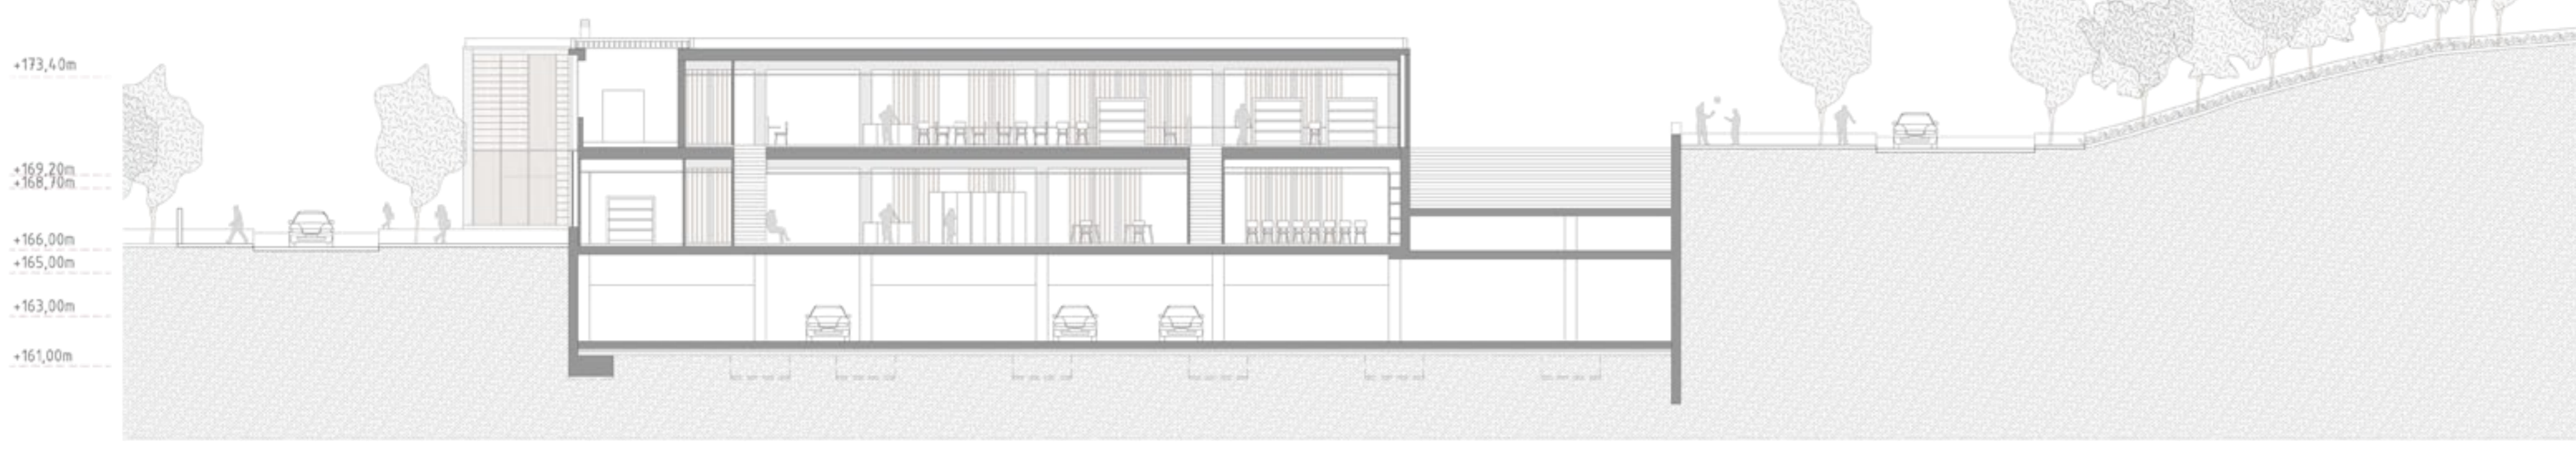

FOTOGRAFIA VESTÍBUL SALA POLIVALENT



S4\_Secció longitudinal e:1/200

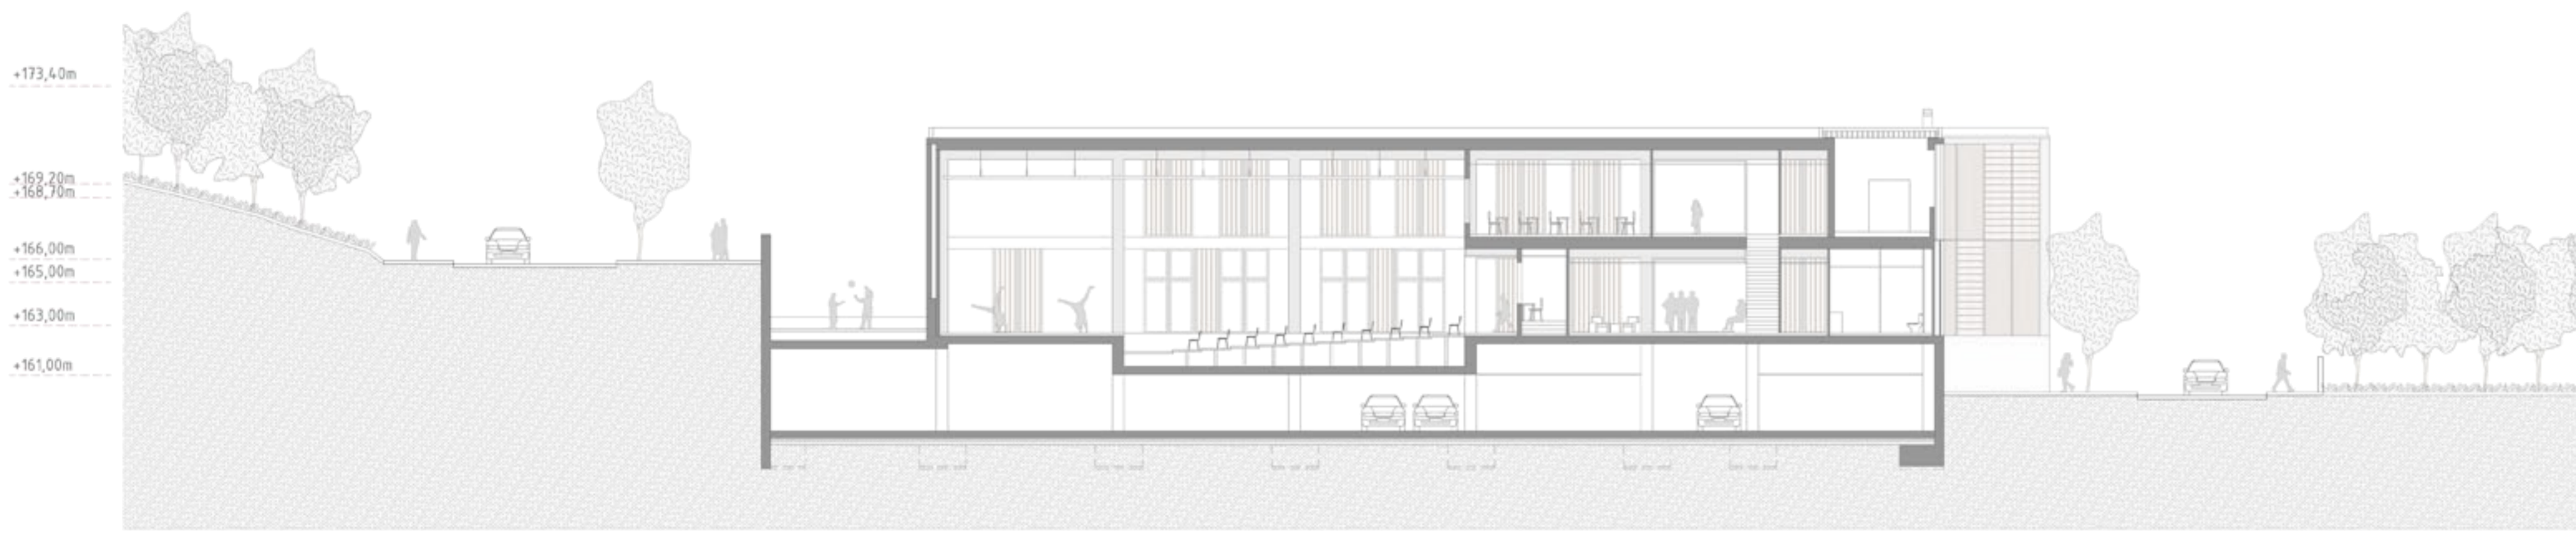

FOTOGRAFIA BAR-RESTAURANT



FOTOGRAFIA SALA POLIVALENT



FOTOGRAFIA BIBLIOTECA

