

El projecte de l'Escola d'Arts i Oficis se situa al barri de Sant Andreu, Barcelona.

El solar es troba delimitat pel Carrer Gran de Sant Andreu (antic eix del poble que enllaçava Barcelona amb el Vallès) i el Passeig de Torres i Bages.

Es destaca la presència d'un edifici singular: la Casa Bloc, edifici d'habitatges projectat entre 1932 i 1936, símbol de l'arquitectura racionalista a Barcelona, els arquitectes de la qual van ser Josep Lluís Sert (1902-1983), Josep Torres Clavé (1906-1939) i Joan Baptista Subirana (1904-1978), tots ells integrants del GATCPAC.




LEGENDA: zones viàries, zones esportives, parcel·les verdes, voreres, zones edificades, edificis singulars, altres edificacions



USOS PRINCIPALS I PLANTES BÀSICS: administratiu, educatiu, comercial i oficis, residencial, serveis socials, esportiu, llibre, botiga, taller, edifici en mal estat, protecció (1.000 m²)

NORMATIVA URB: Superfície sòlida: 13.152 m², Permissibilitat: 0,50 coeficient, Coeficient: 6,60, Apta reglamentació (P+3)

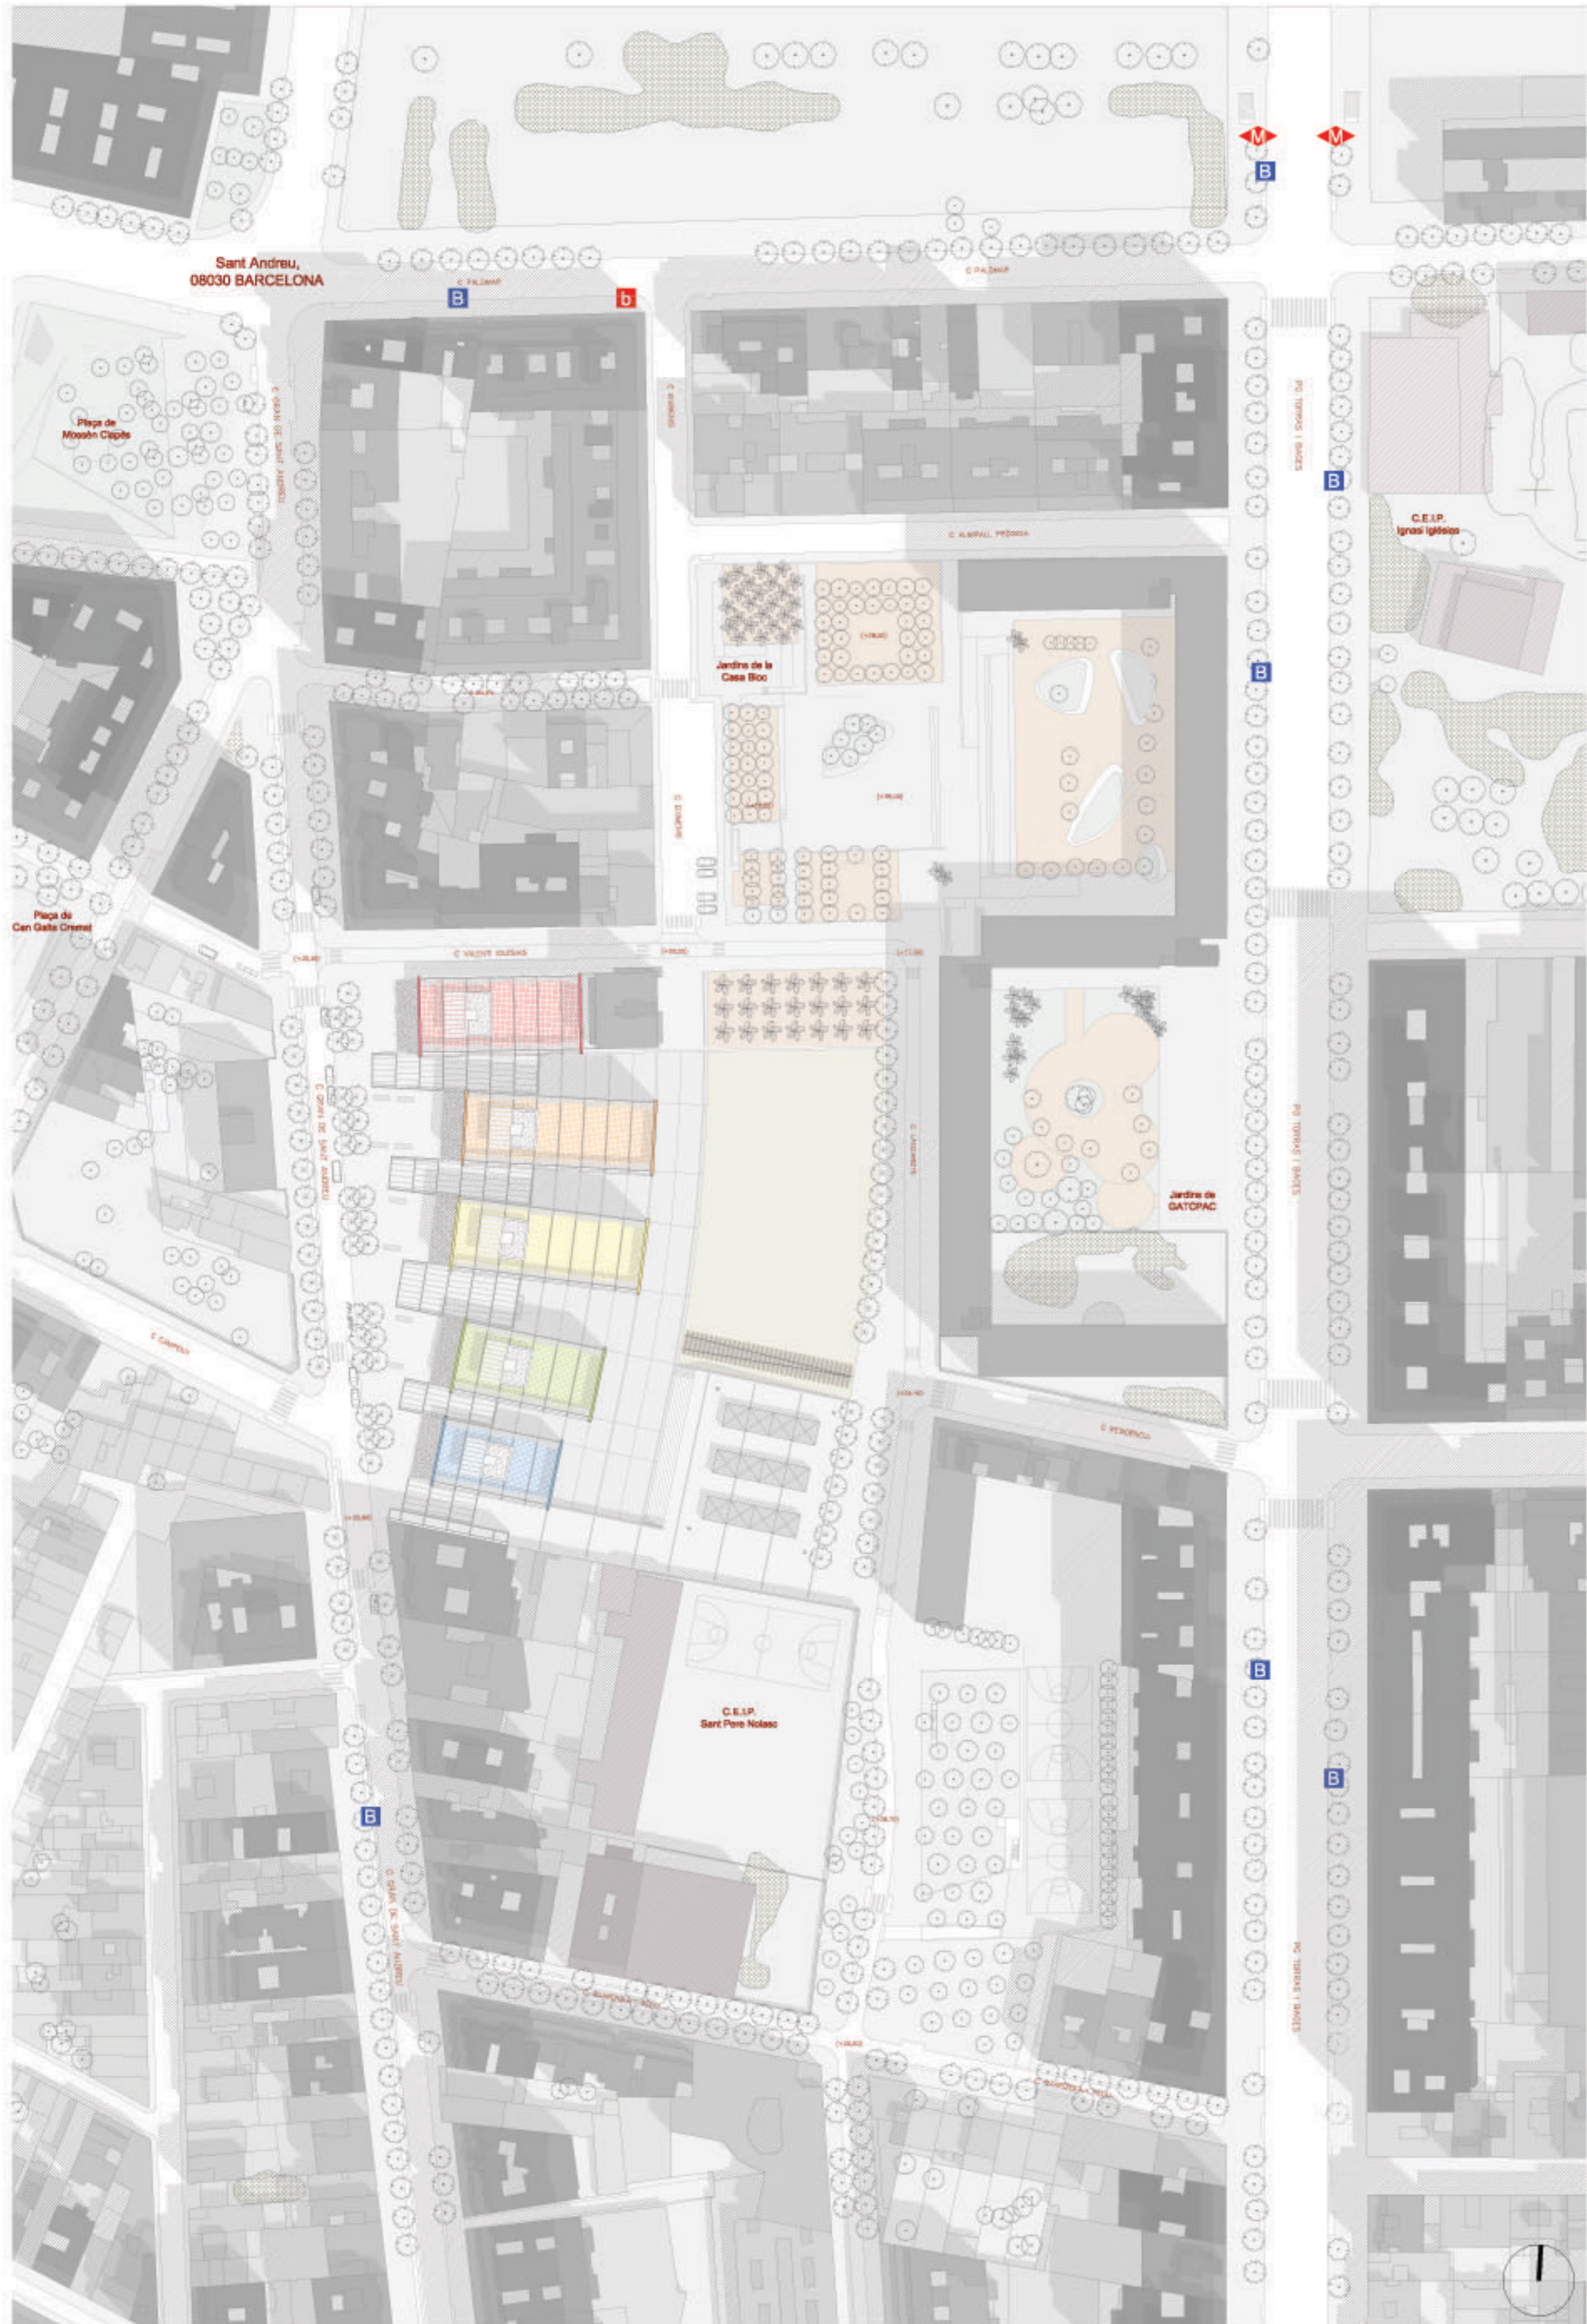

La polivalència, la flexibilitat dels espais, l'ús compartit amb el barri, el possible canvi d'ús al llarg del temps, etc., són els motius que em porten a una proposta a base d'edificis tipus contenidor, tots ells units per uns espais comuns en la planta inferior.

A través de l'antic Carrer Gran de Sant Andreu, es permet als ciutadans, l'accés als equipaments i als comerços de l'escola.

Des de l'altre banda, venint del Passeig Torres i Bages, s'accedeix a l'Escola d'Arts i Oficis, formada per uns espais comuns que donen accés als diferents contenidors.

La volumetria del projecte permet a la vegada, la vista a la Casa Bloc.

