


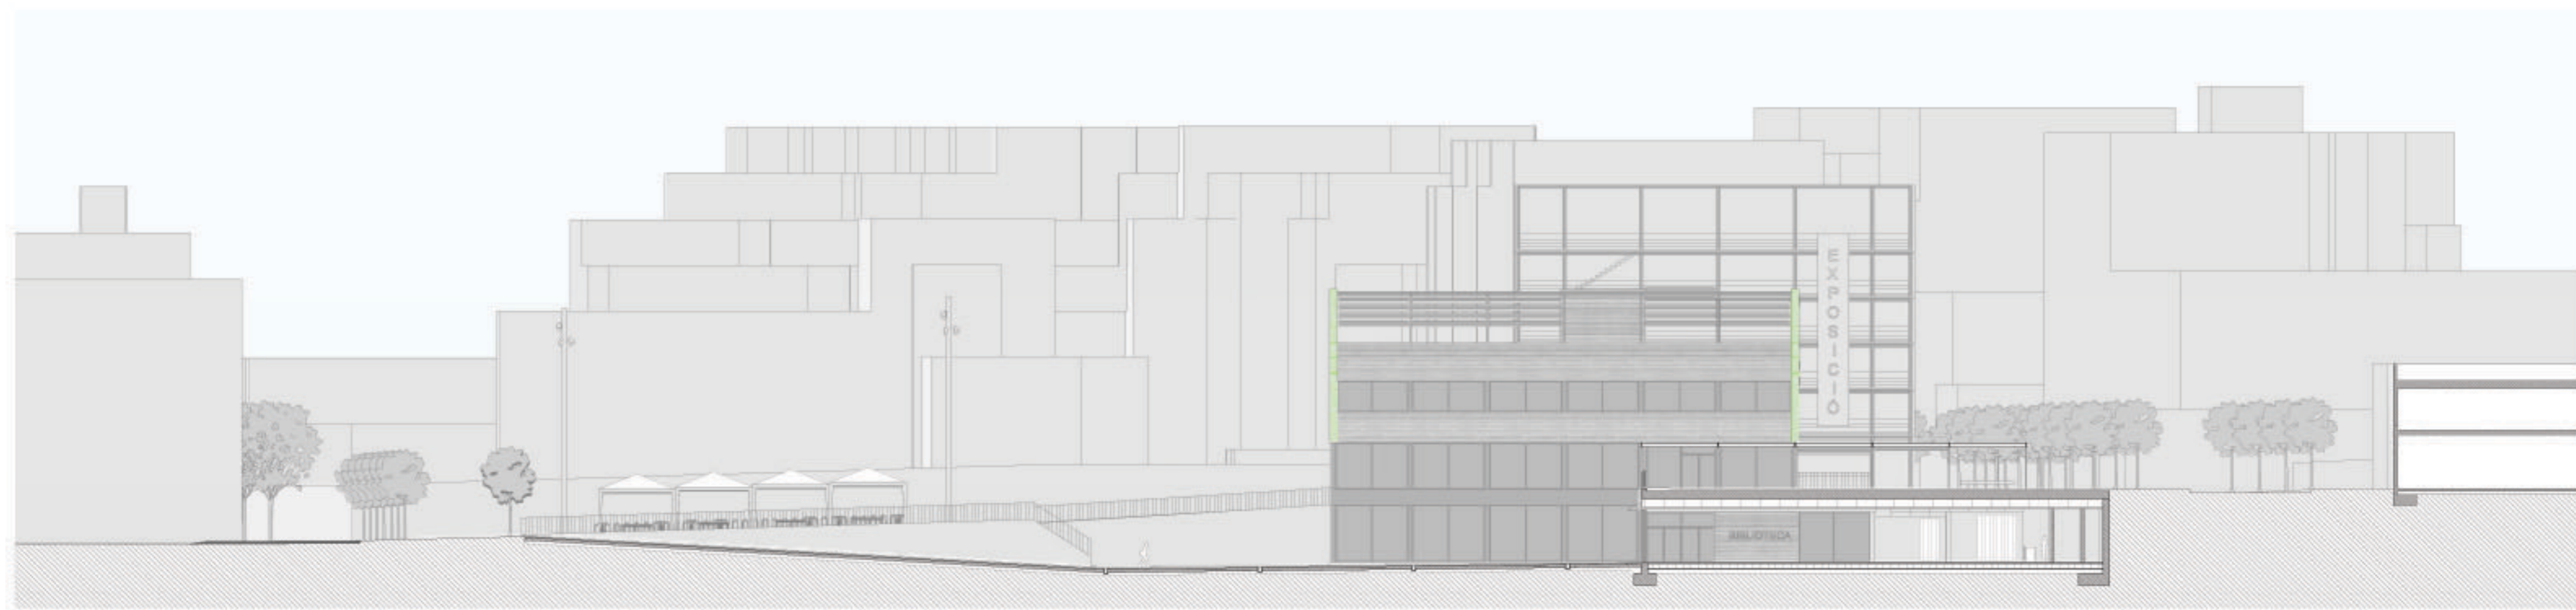


Secció cap a Nord Entrada Sala Polivalent (S1)



Secció cap a Nord de l'Accés a l'Escola (S2)



Secció cap a Sud de l'Accés a l'Escola (S3)

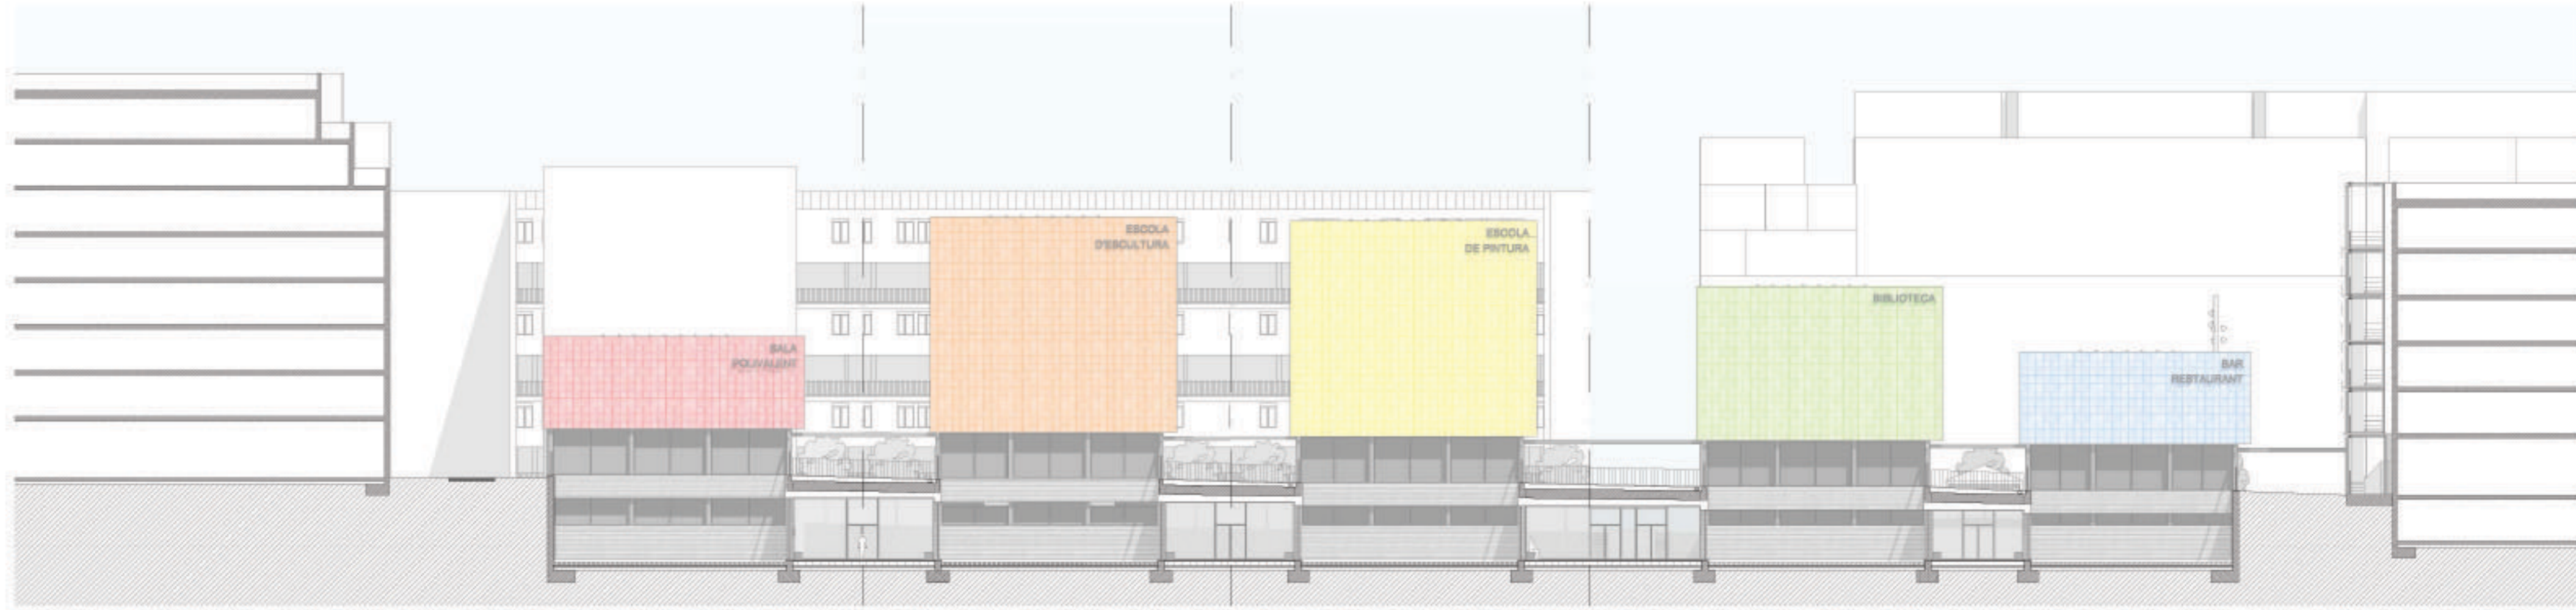

Secció cap a Est dels patis (S4)



Secció cap a Oest dels interiors (S5)