



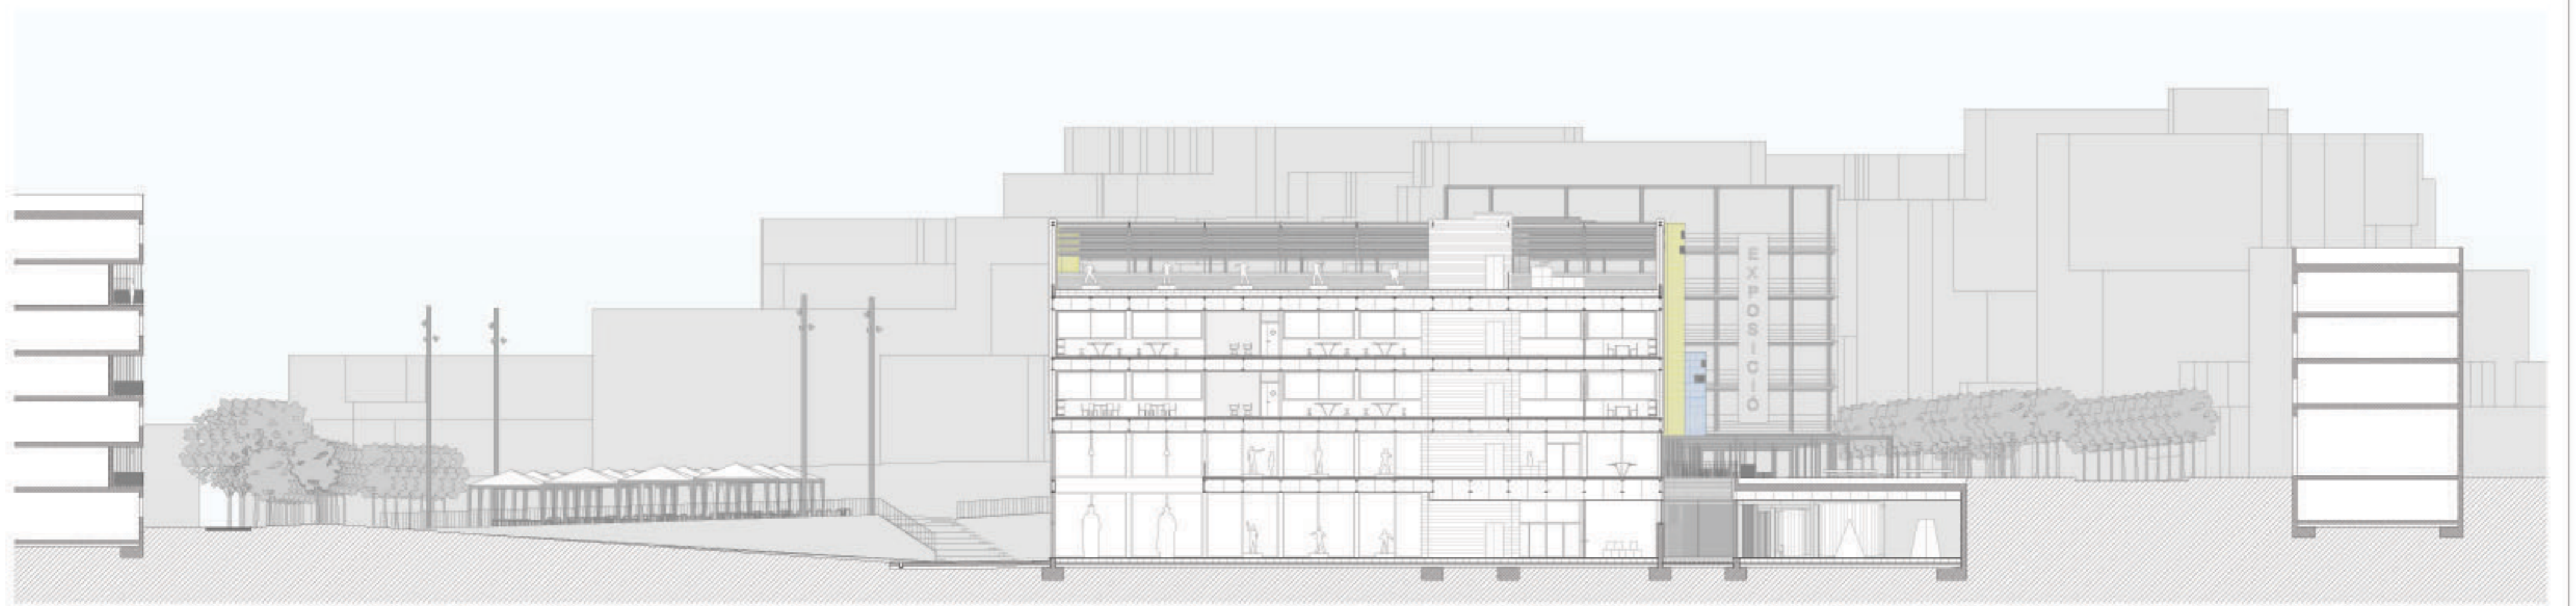


Secció cap a Nord de la Sala Polivalent (S6)

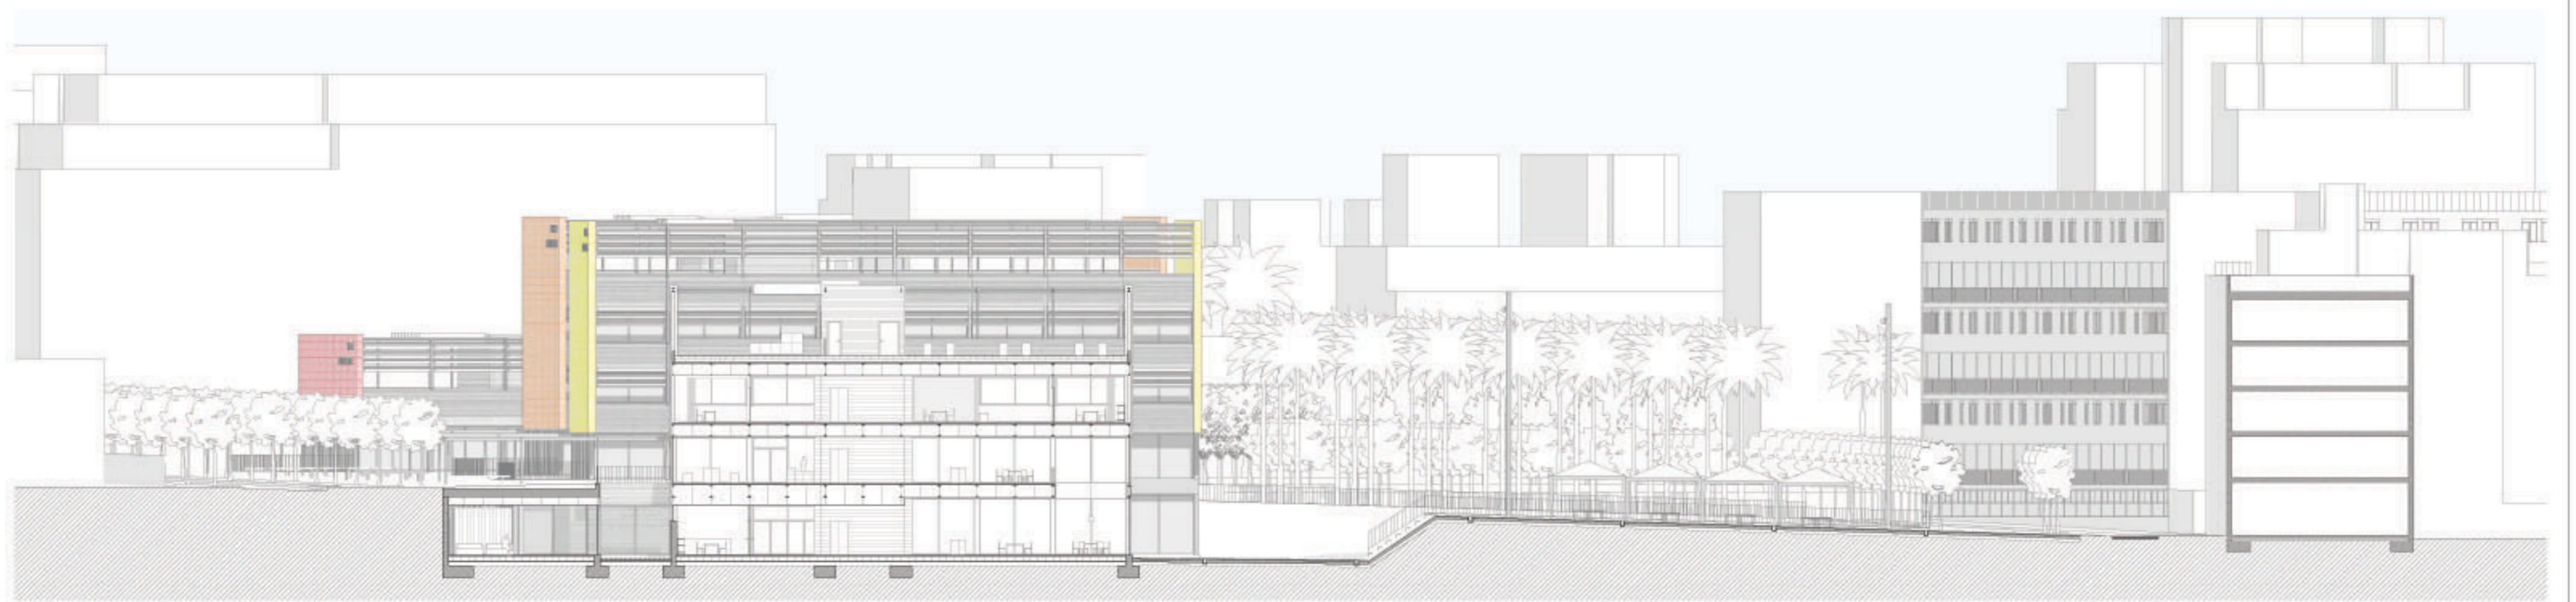

Secció cap a Sud d'un dels Docents (S7)




Secció cap a Nord de la Biblioteca (S8)

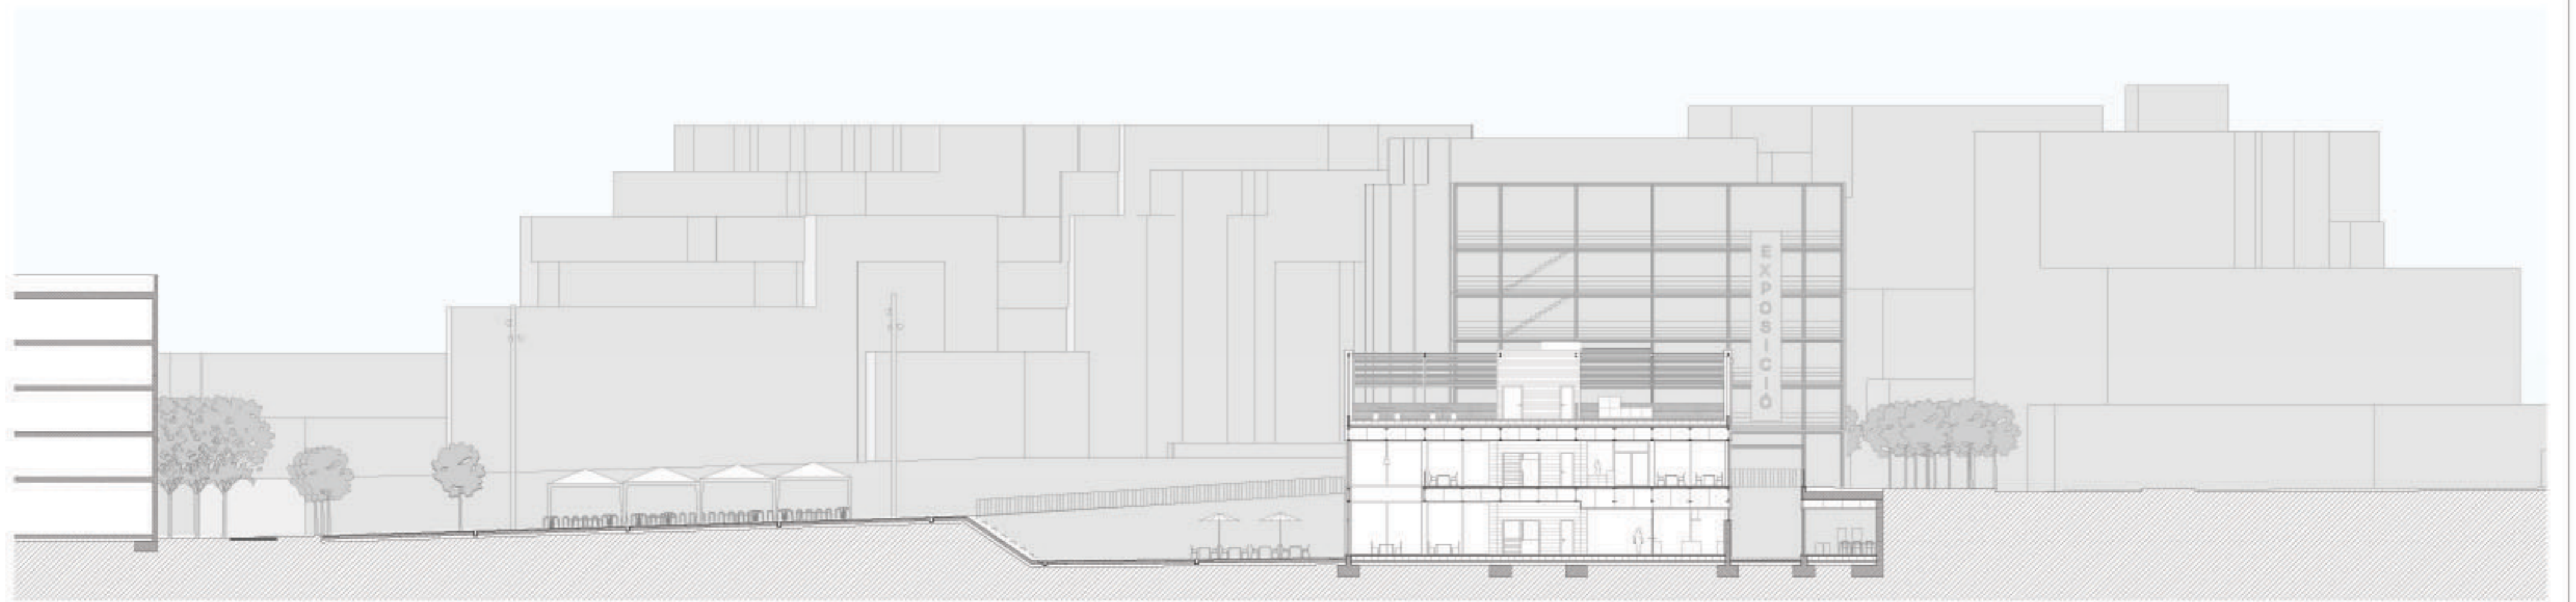


Secció cap a Sud del Bar-Restaurant (S9)

VISTES

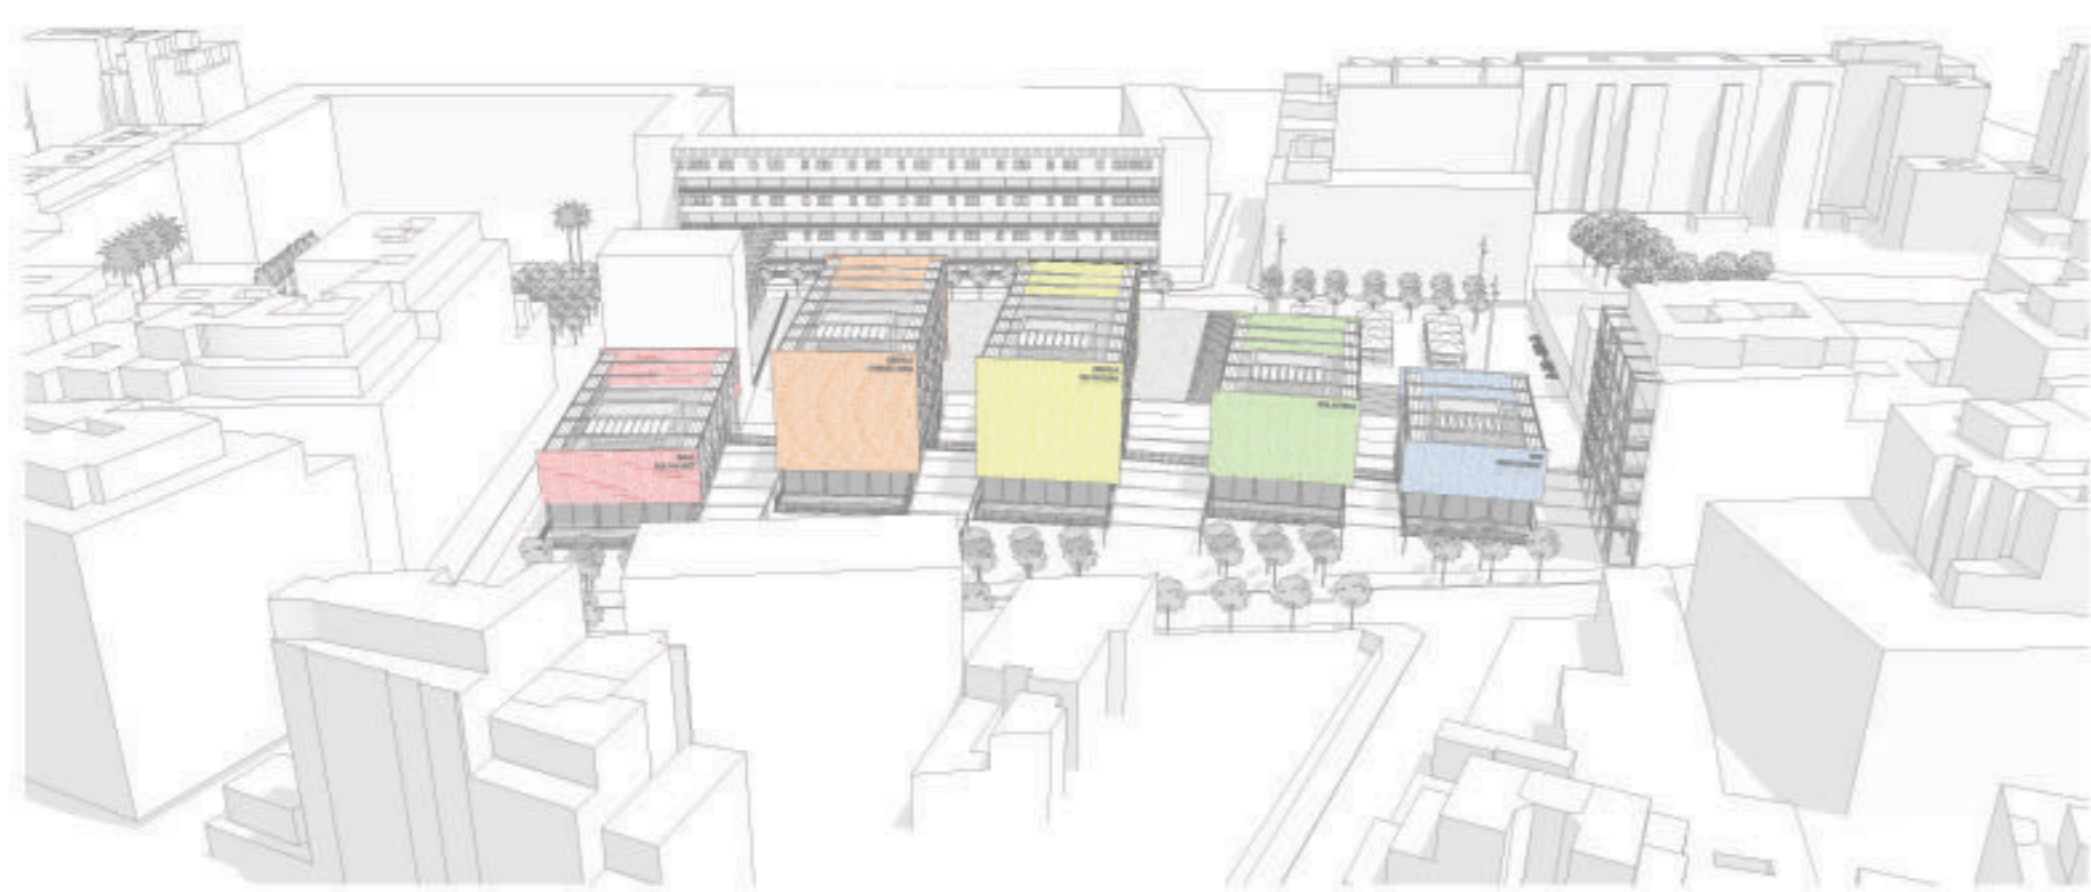

Vista Oest

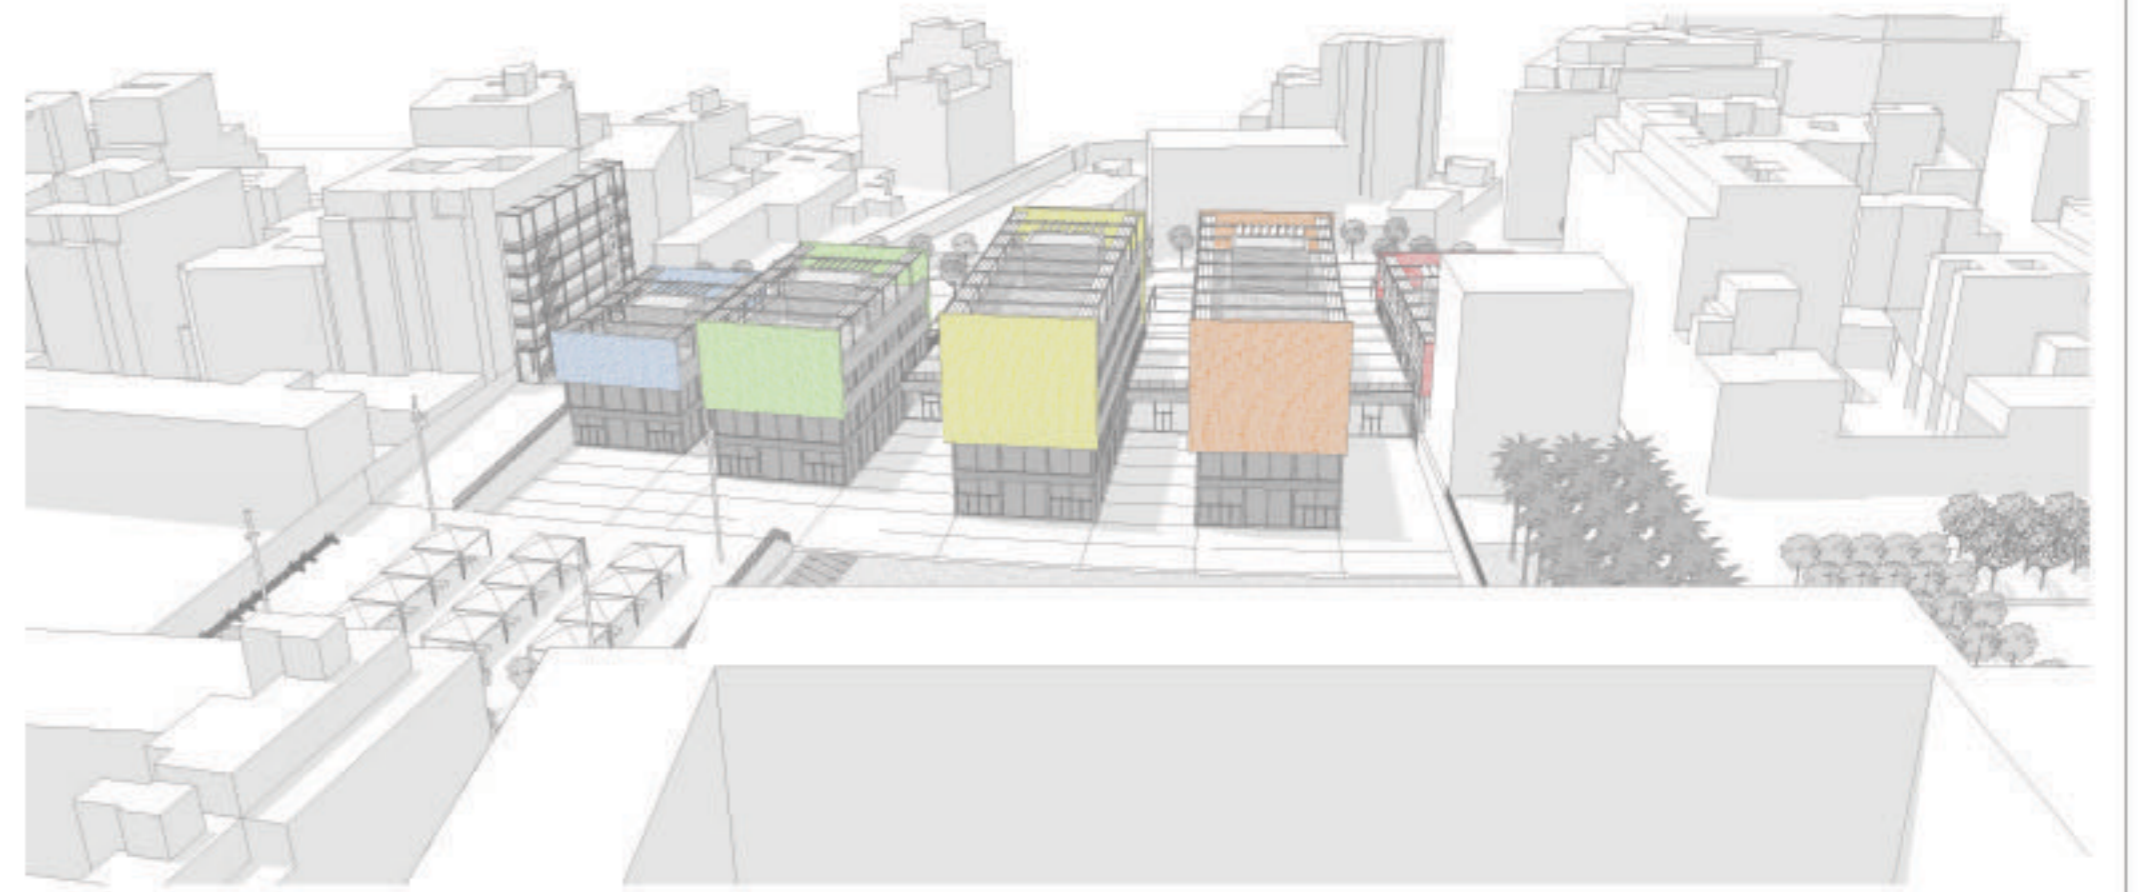

Vista Est