



Secció 1

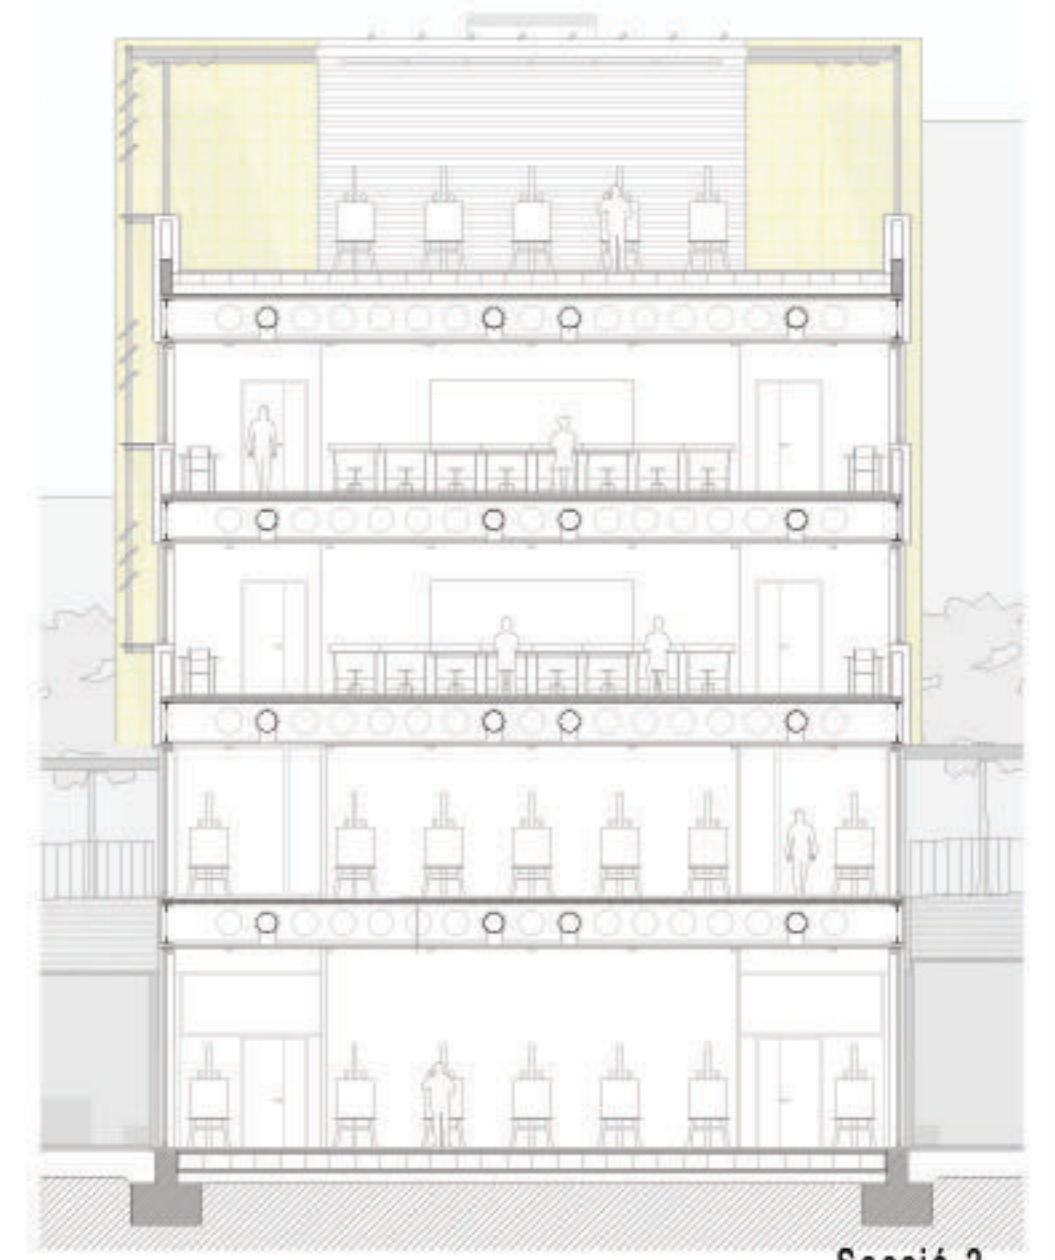


Secció 2

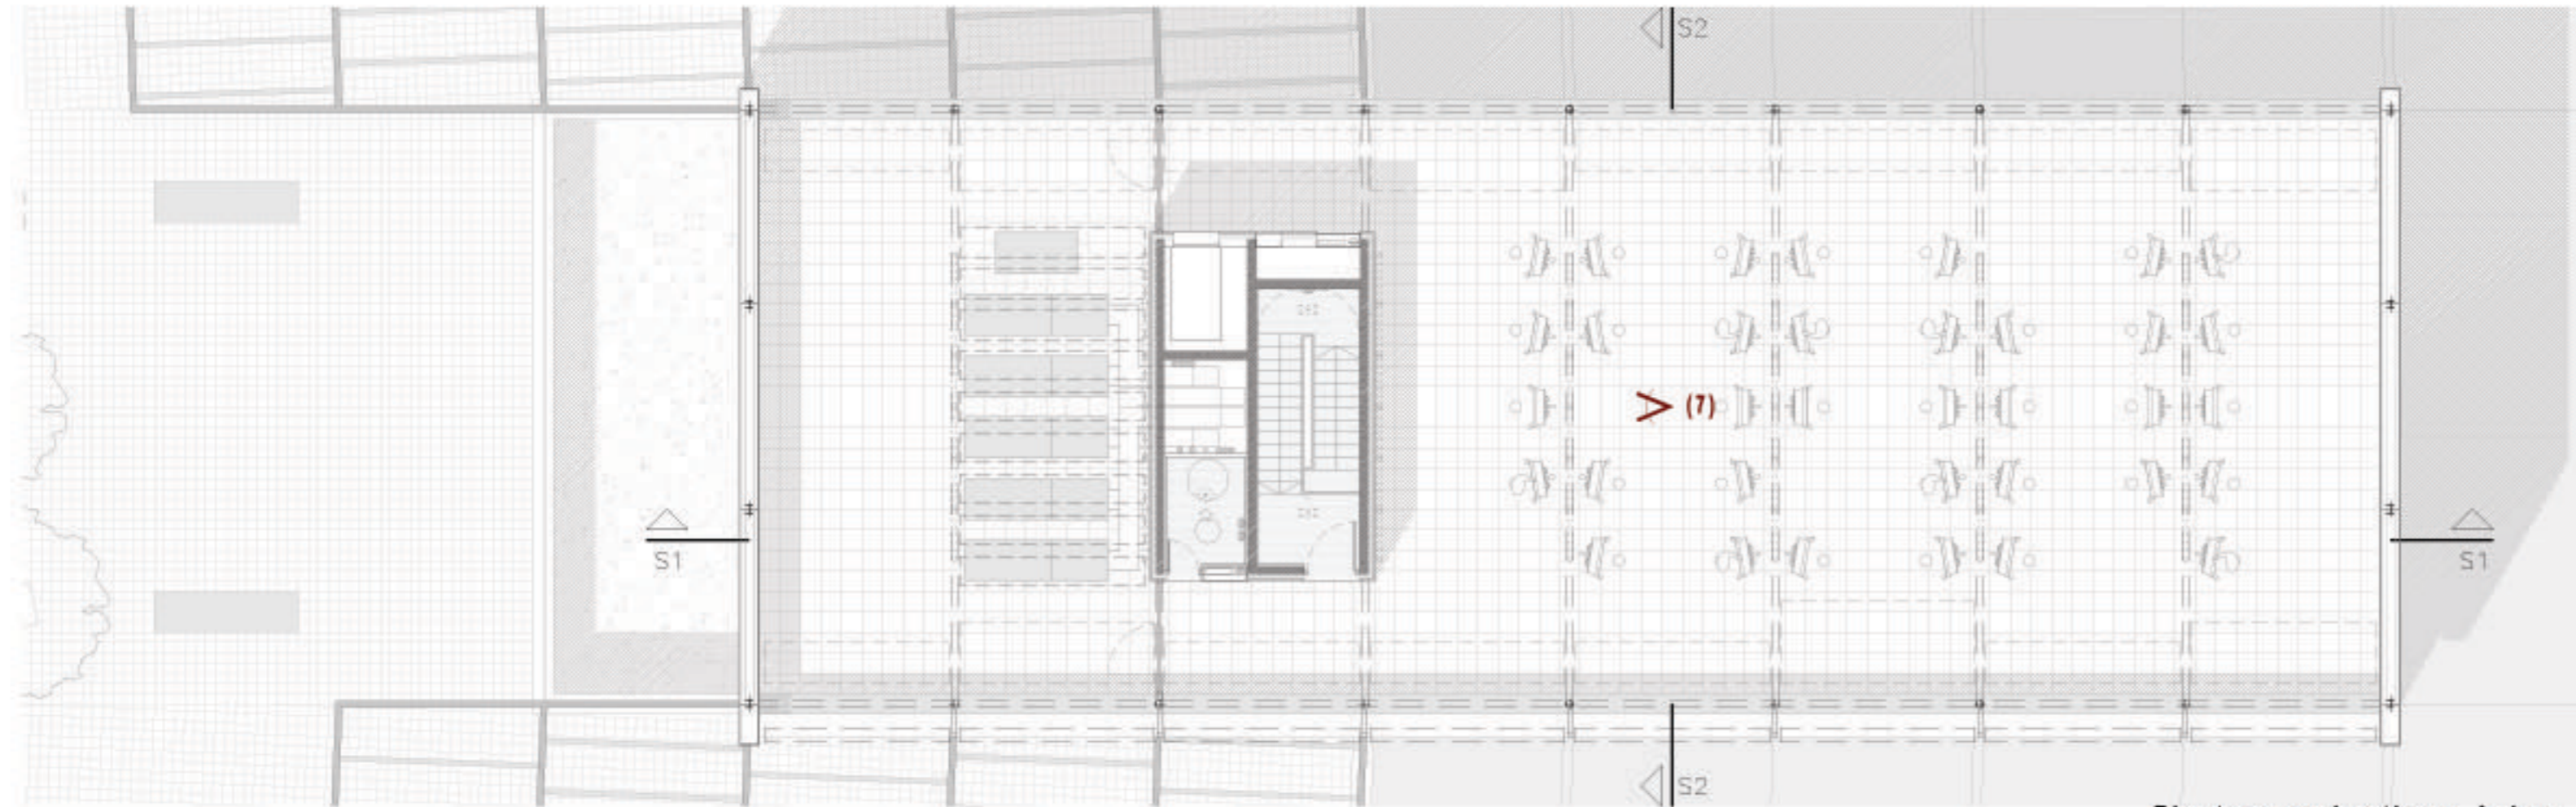


Planta superior tipus: Aules




v7: Coberta

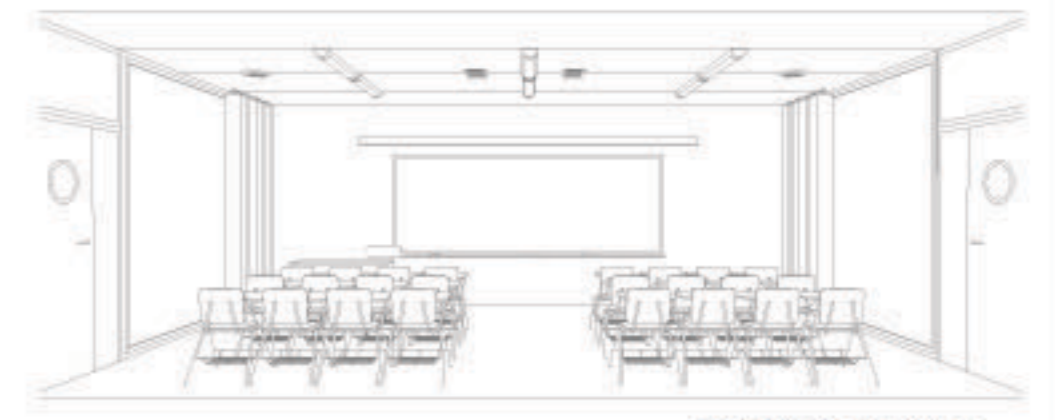


v6: Aula teòrica

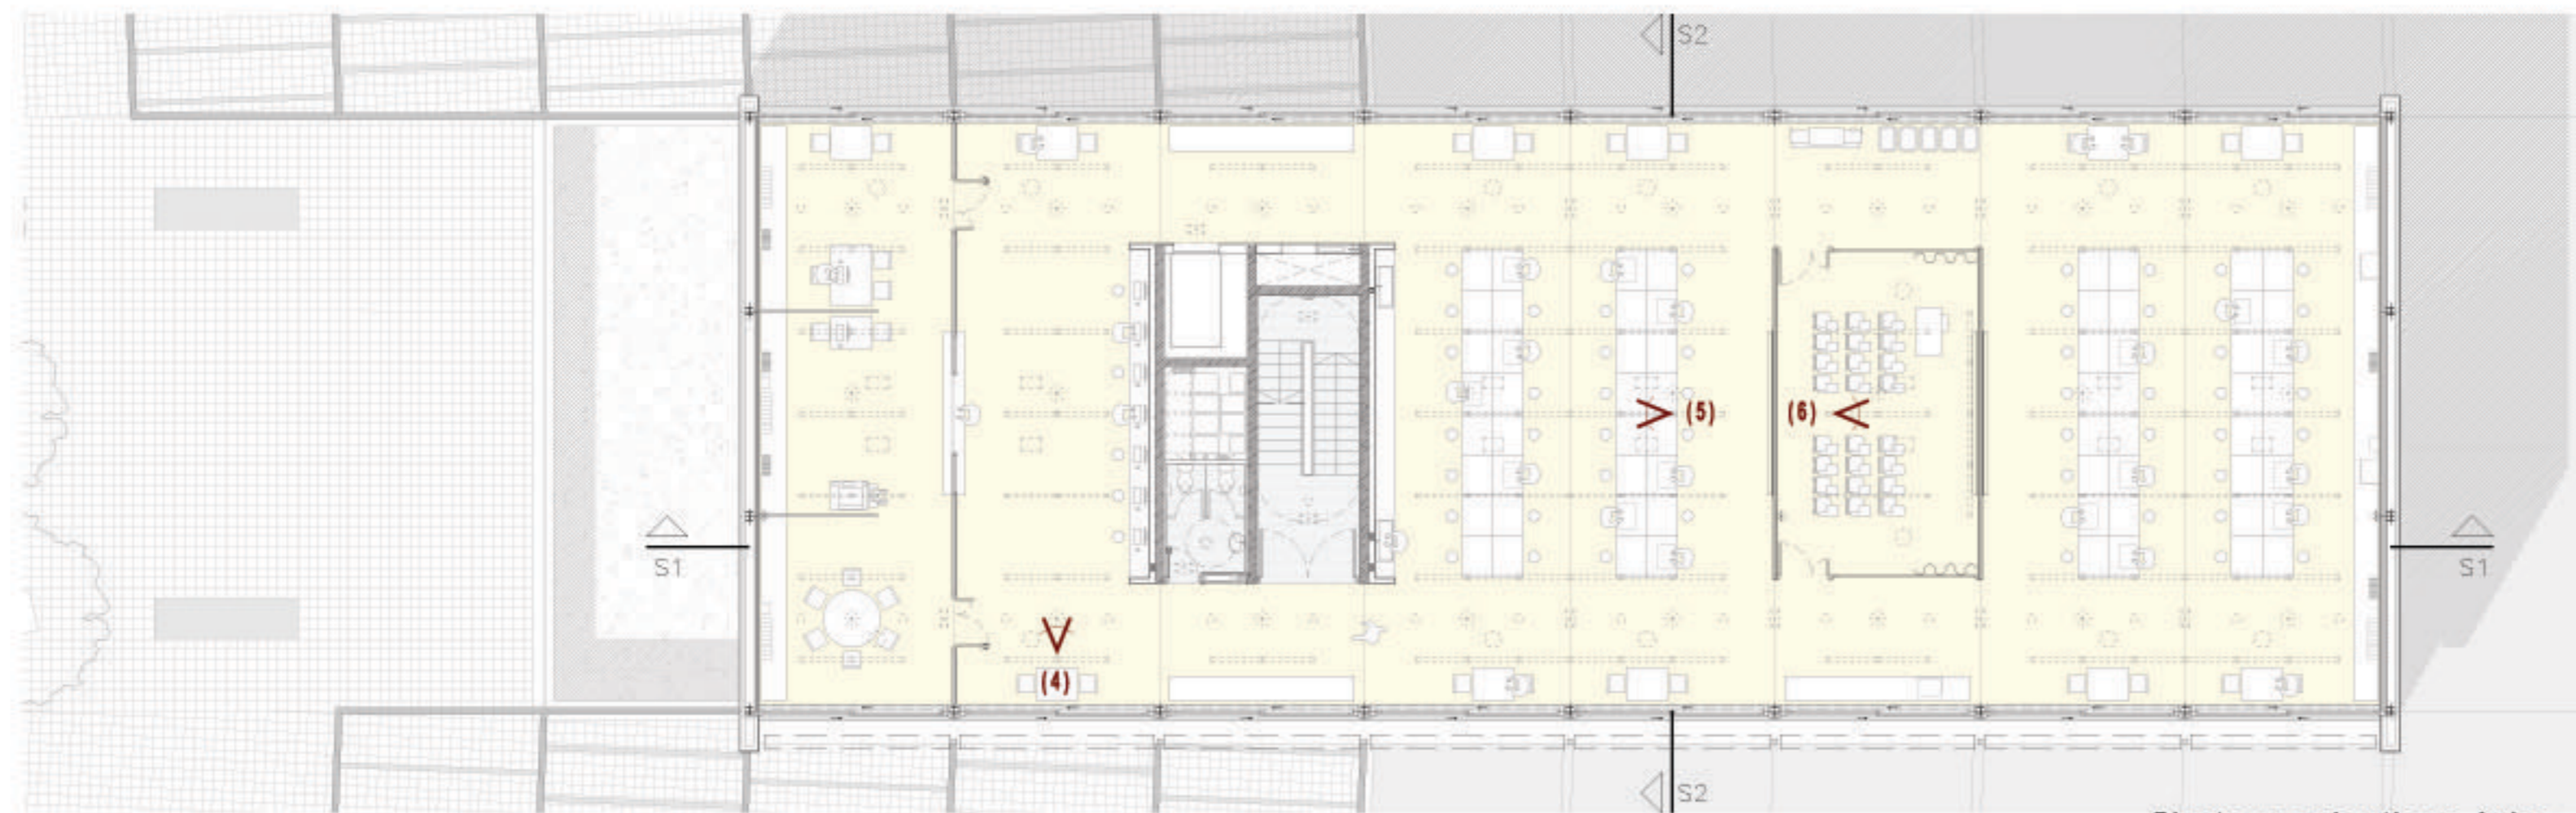


Planta superior tipus: Aules

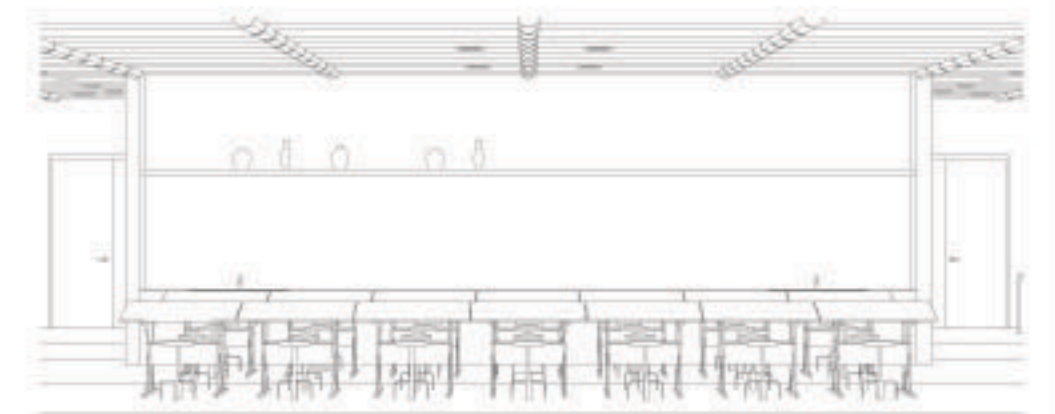


v5: Aula polivalent

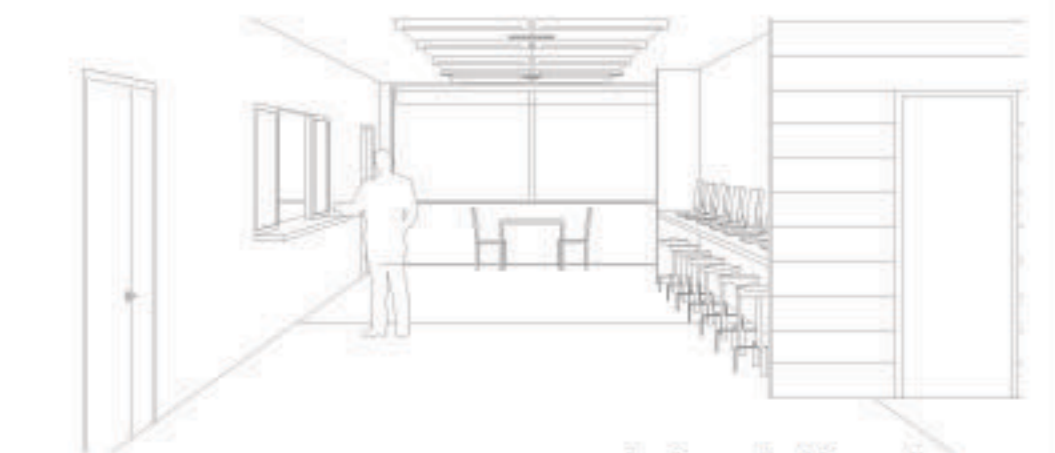


v4: Serveis/despatxos

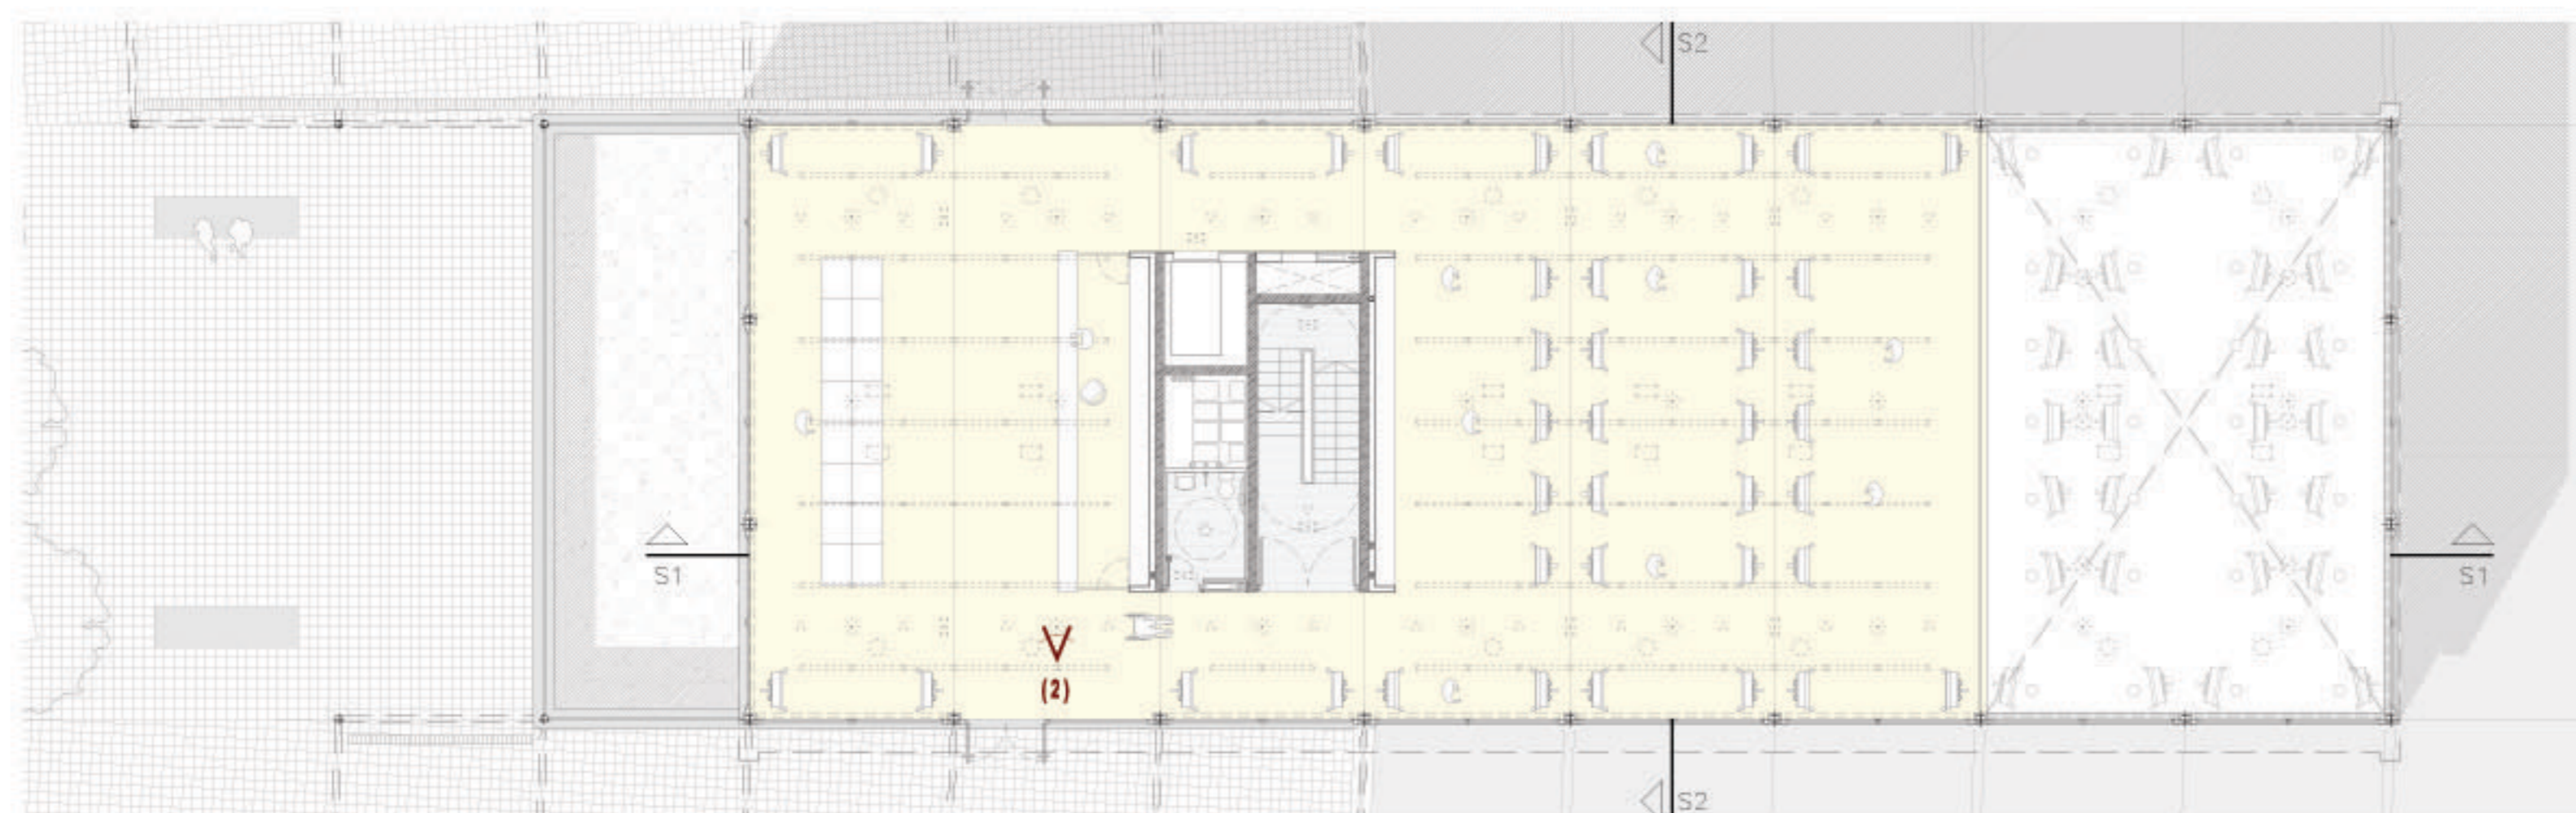


Planta 1: Exposicions al públic

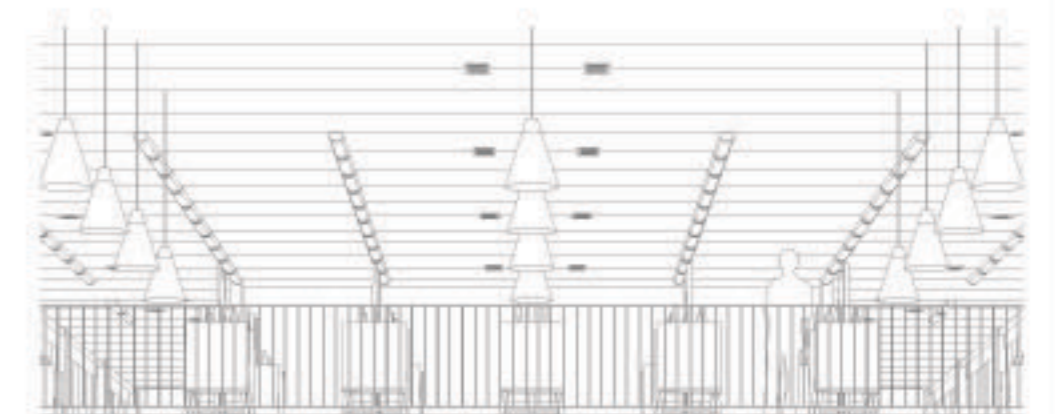


v3: Tallers

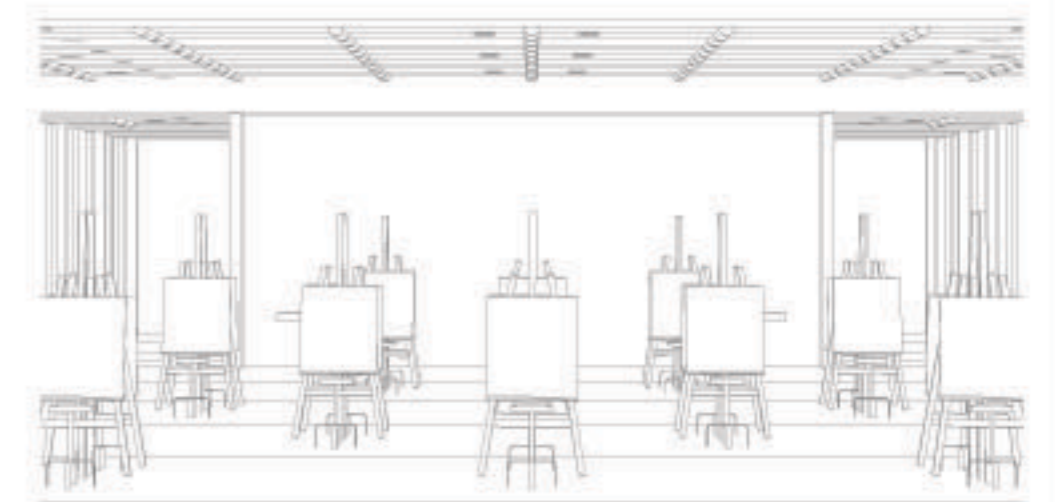

v2: Accés planta 1 (públic)

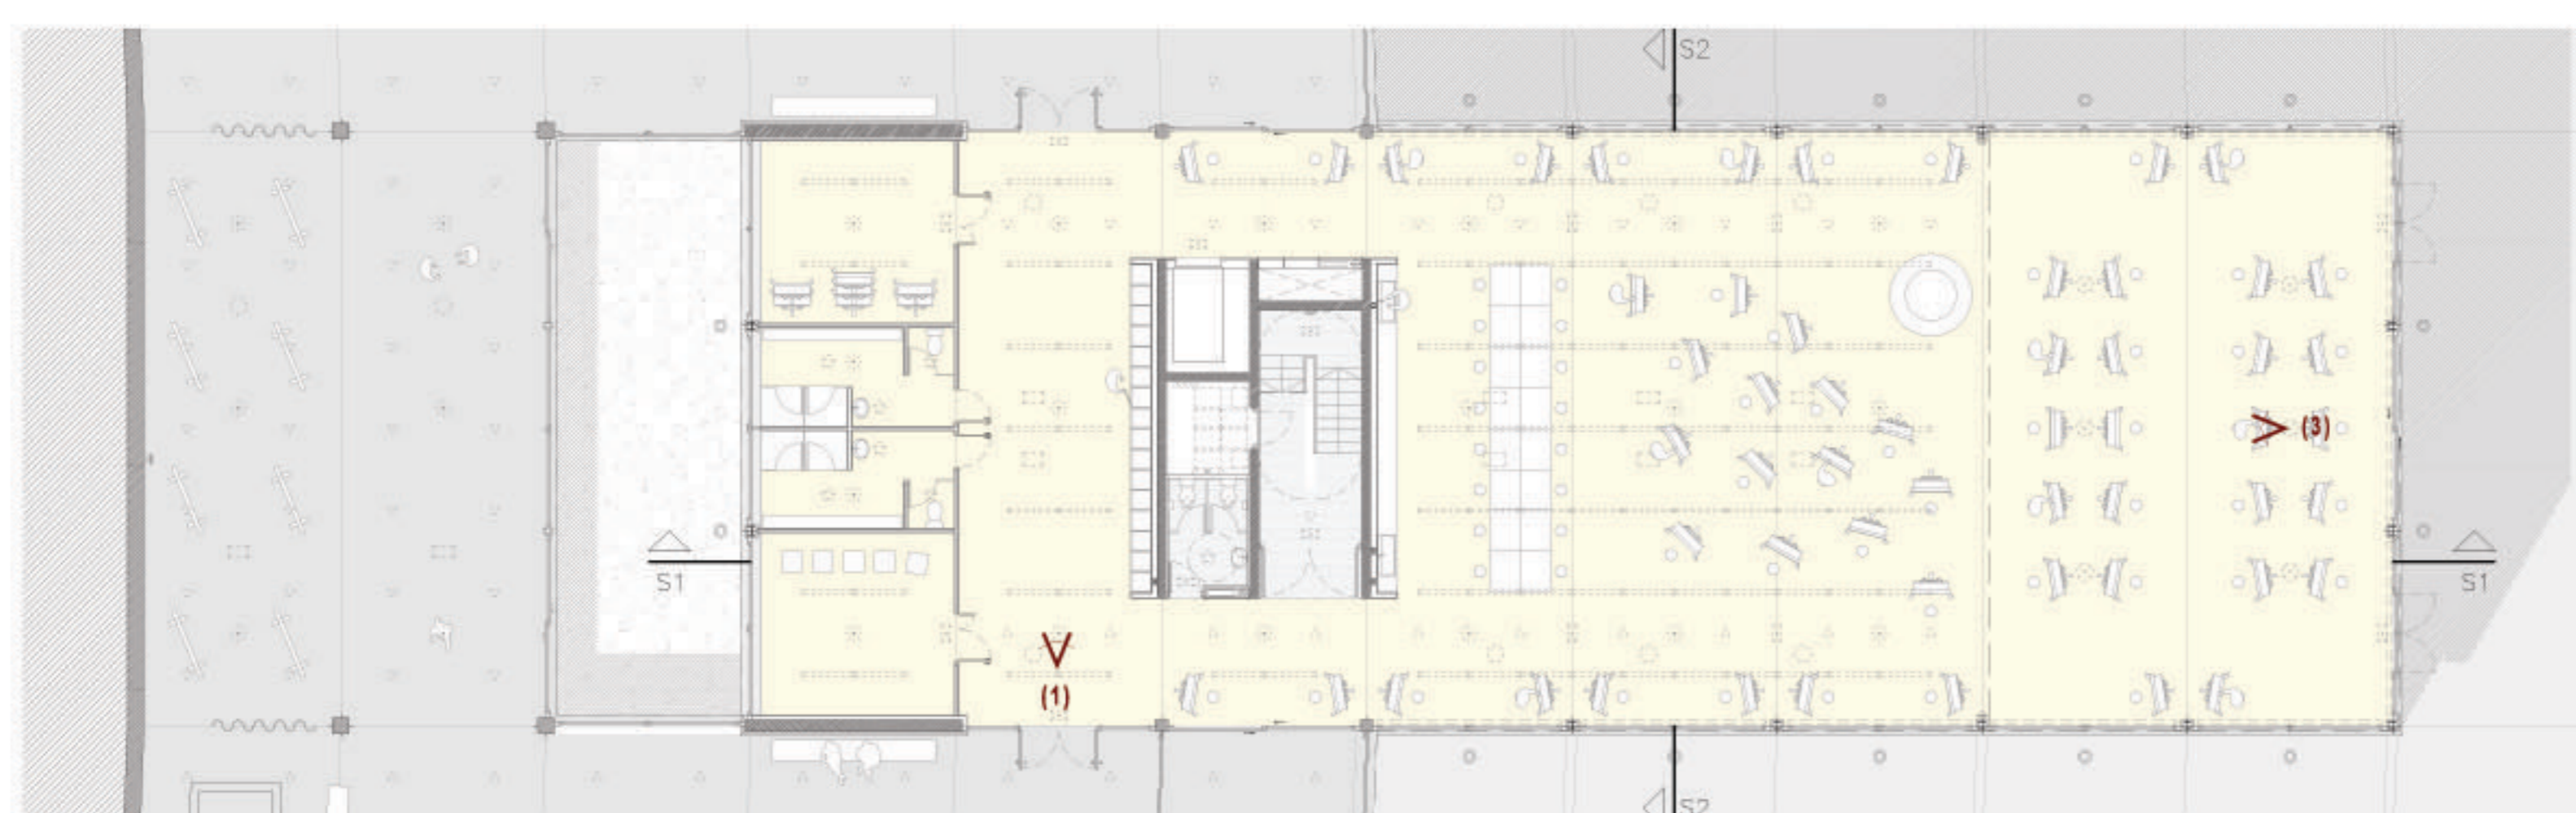

Planta 0: Tallers

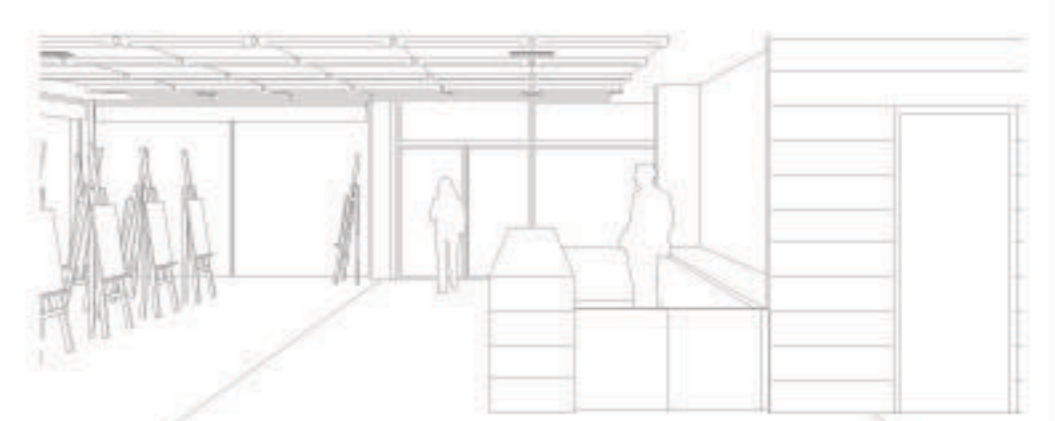

v1: Accés planta 0 (escola)