
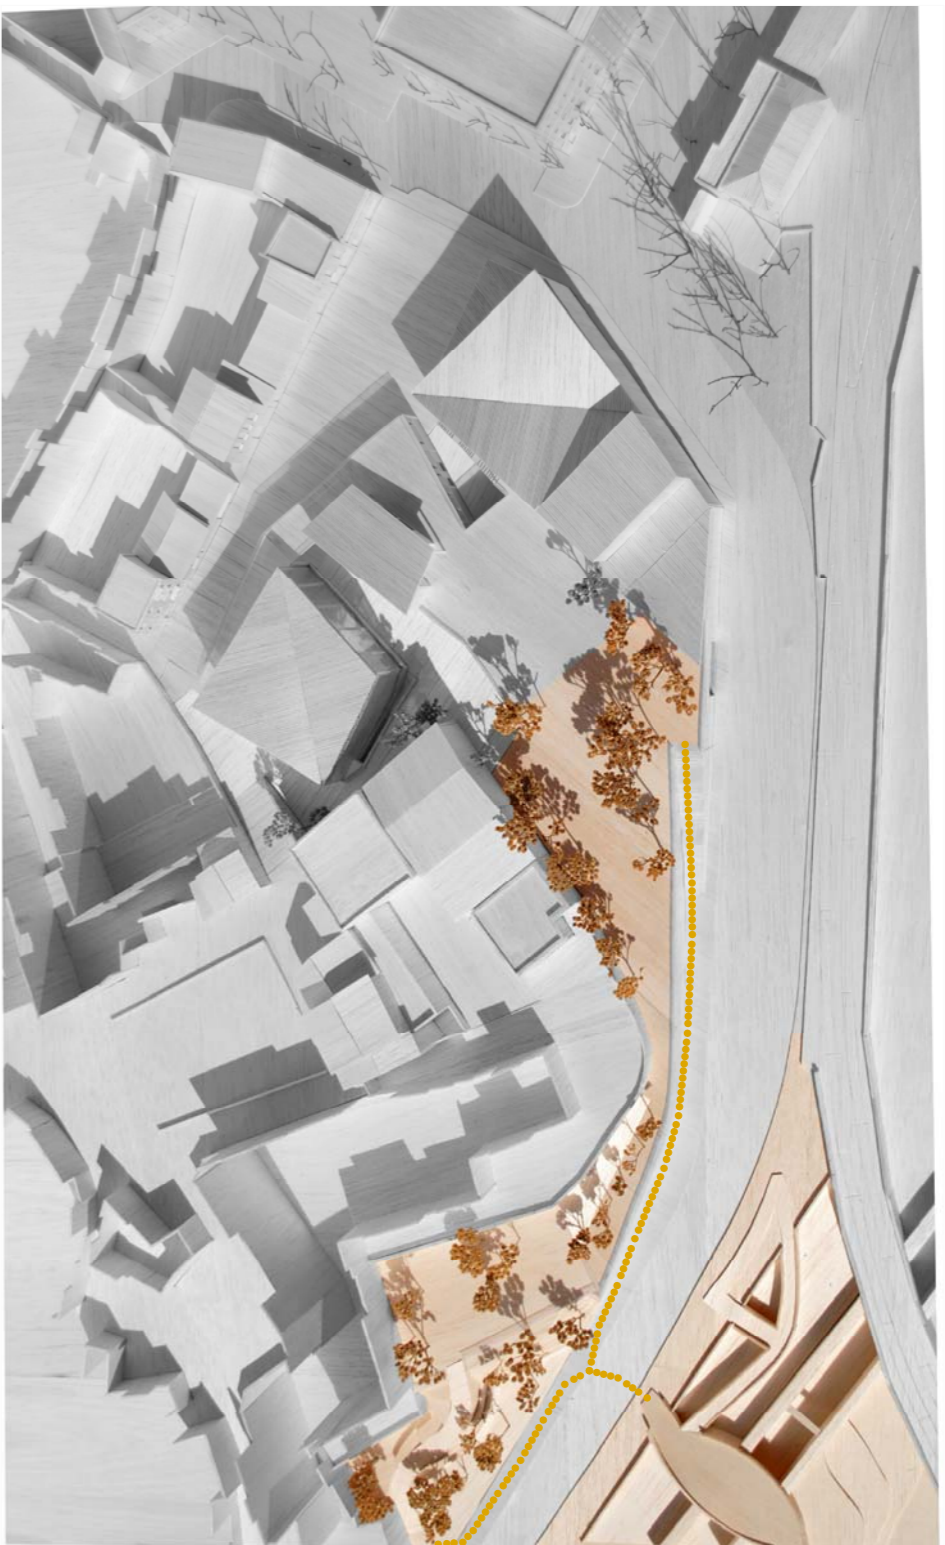
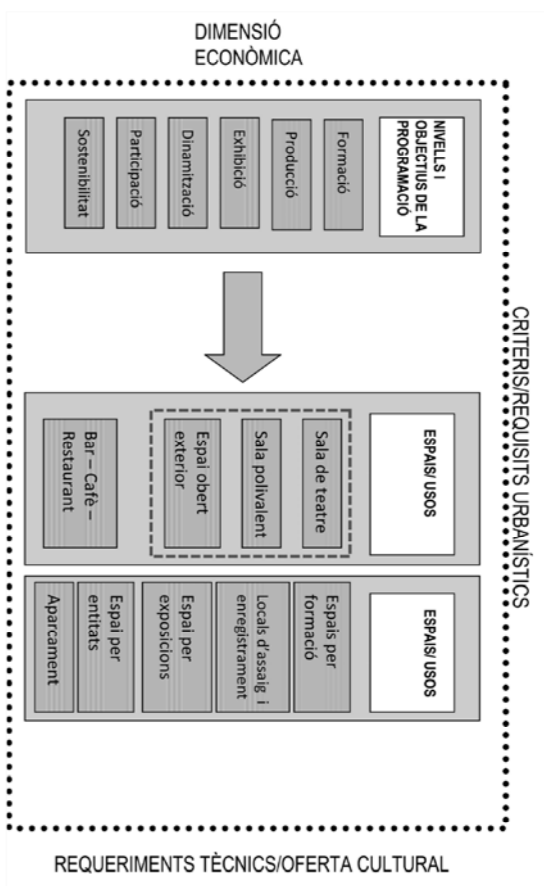


Sant Boi forma una Comissió ciutadana amb la finalitat de debatre i consensuar els criteris que orientaran la redacció del pla d'usos.

Partint doncs, de les voluntats dels ciutadans i diferents persones representants del municipi i altres membres de la comissió, es planifica un projecte amb unes estratègies que donin resposta a aquestes necessitats exposades.



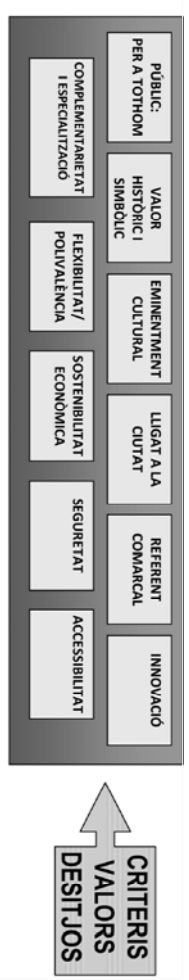


RECUPERACIÓ I CONNEXIÓ

Parcs i Espais Naturals. Recuperació i rehabilitació dels jardins de Can Torrens, tot connectant els equipaments culturals de la ciutat i donant continuïtat a un recorregut de caràcter natural iniciat al Parc Fluvial.

POTENCIAR ESPAI MIRADOR

Espai molt viu a la ciutat. Identitat de Sant Boi des de fa dècades. Voluntat de mantenir verge la vegetació existent i ampliació de les visuals. Rehabilitació de l'espai, aconseguint un MIRADOR DUAL, mirador que s'oboca al Parc Fluvial i alhora, també a la ciutat.

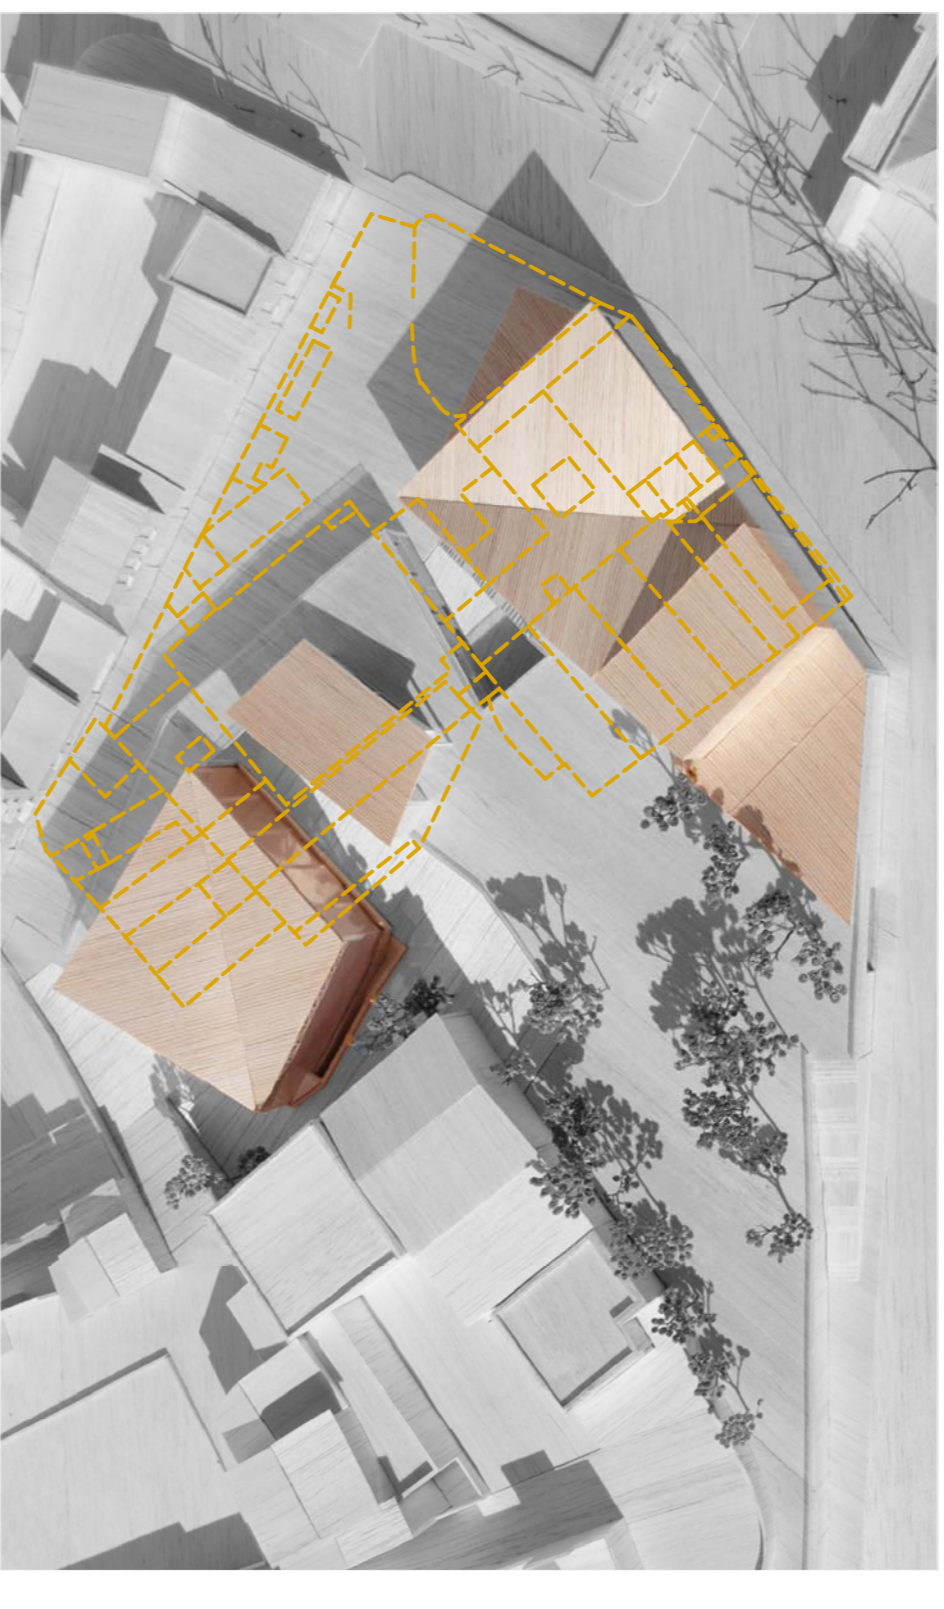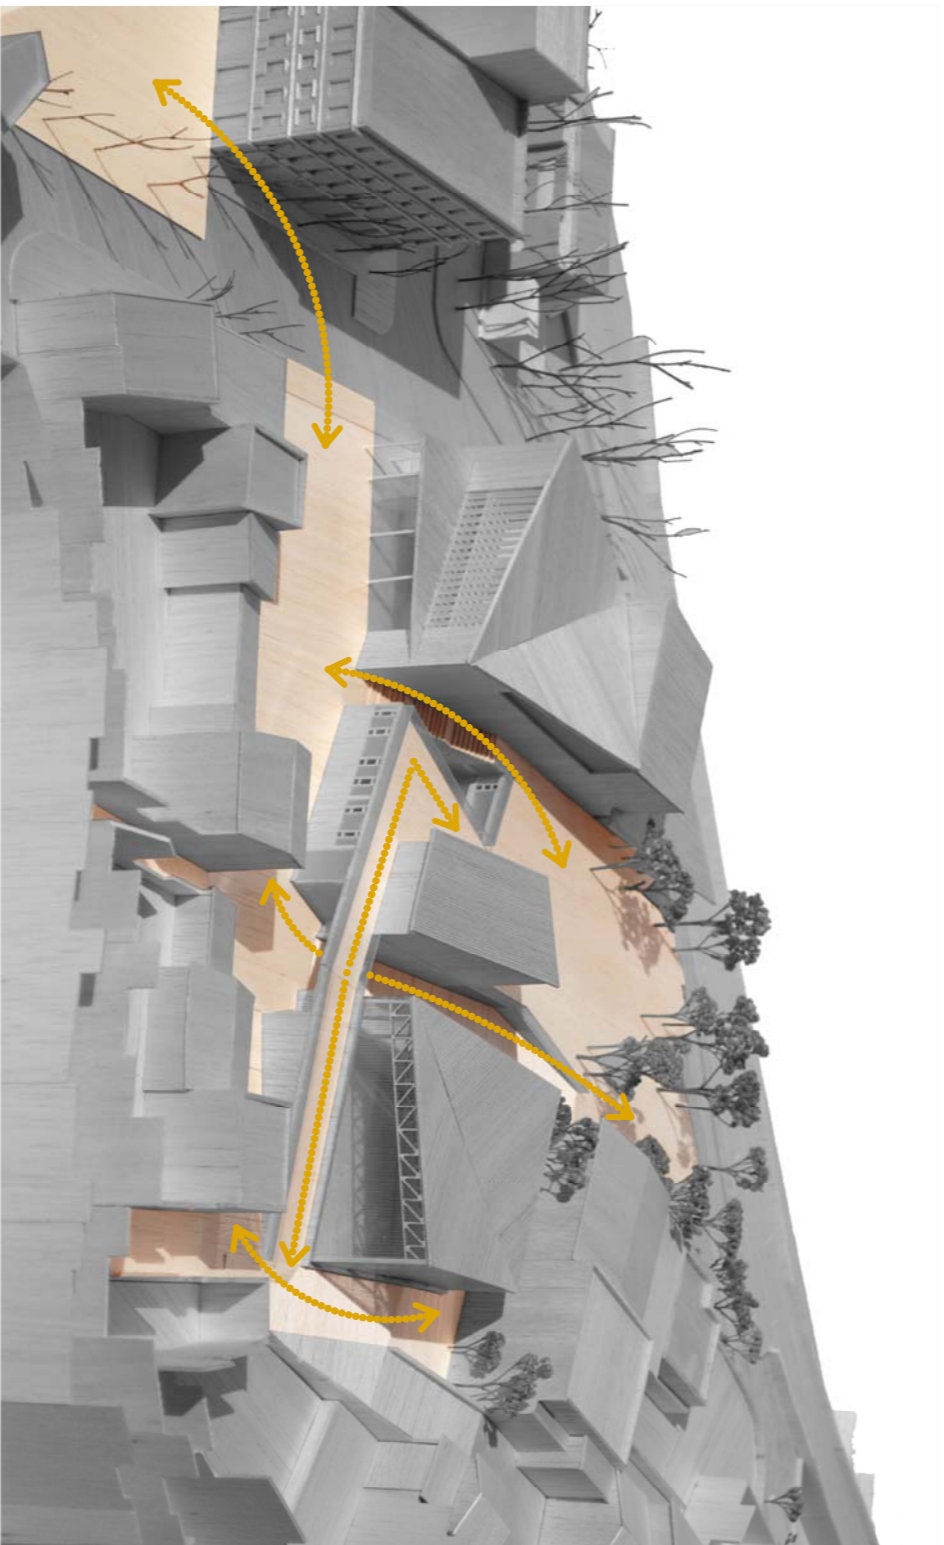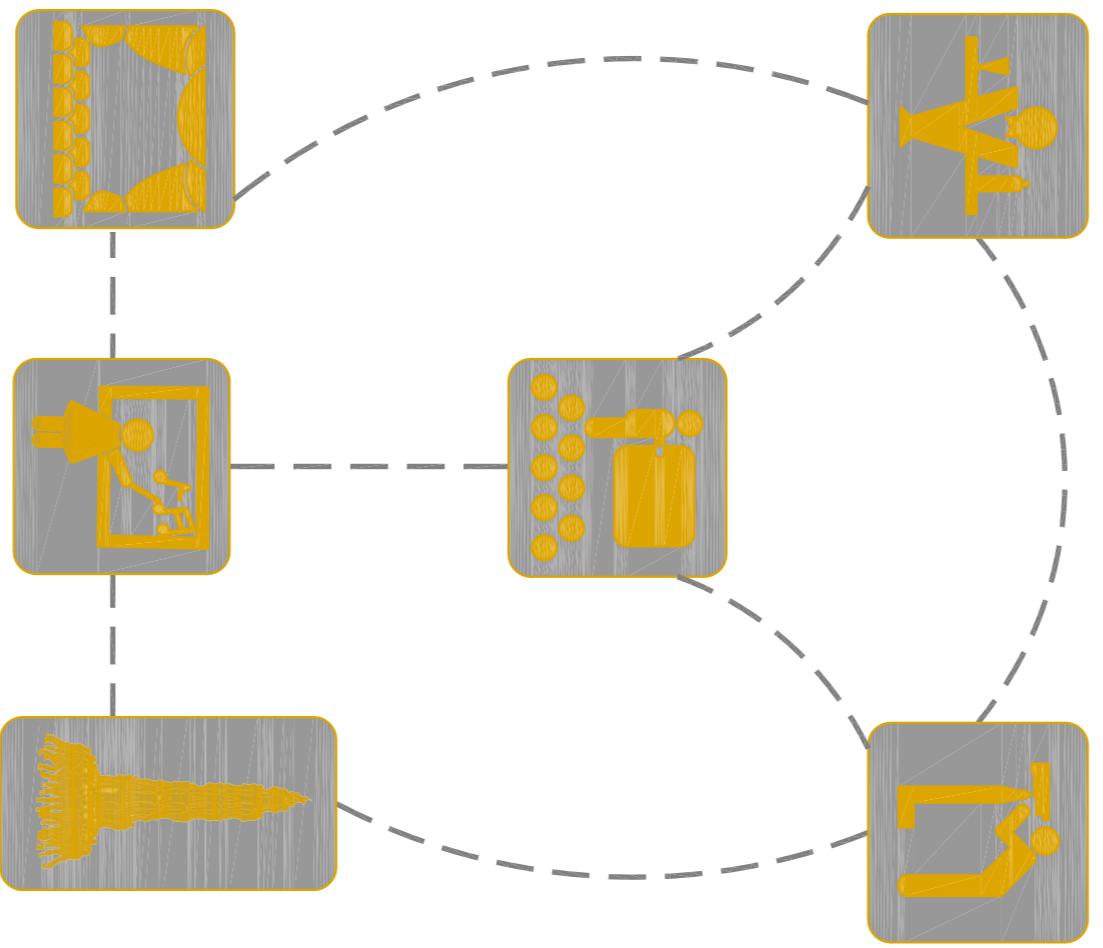

ACCESSIBILITAT I PERMEABILITZACIÓ DEL TERRENY

Actualment la diferència topogràfica existent resulta una barrera visual i física. El projecte respon a la necessitat de permeabilitzar l'espai. - Desfer les barreres arquitectòniques existents donant continuïtat al recorregut de la ciutat convidant-lo a visitar l'espai. - Connexió de places que donen resposta als equipaments culturals de Sant Boi.





IMPLANTACIÓ RESPECTUOSA DEL NOU PROJECTE

L'ocupació del nou Atrium Santibòia es correspon en gran part amb l'antic atrium en desús existent, a causa del seu estat de degradació, de manera que l'impacte pel Cridada Santibòia i pel Propi Terreny sigui el menys notable possible.

CENTRE CONECTOR DE DUES TRAMES URBANES. ESCALA TRAMA URBANA

Situat al límit del Caser Atriu i la zona d'Eixample, Voluntat de fragmentar el tram urbà i fer-lo més permeable a través d'espais comuns a escala de trama urbana on s'asseureu, segons usos diferenciats de program que poden funcionar independentment.

PRIMERES IDEES...

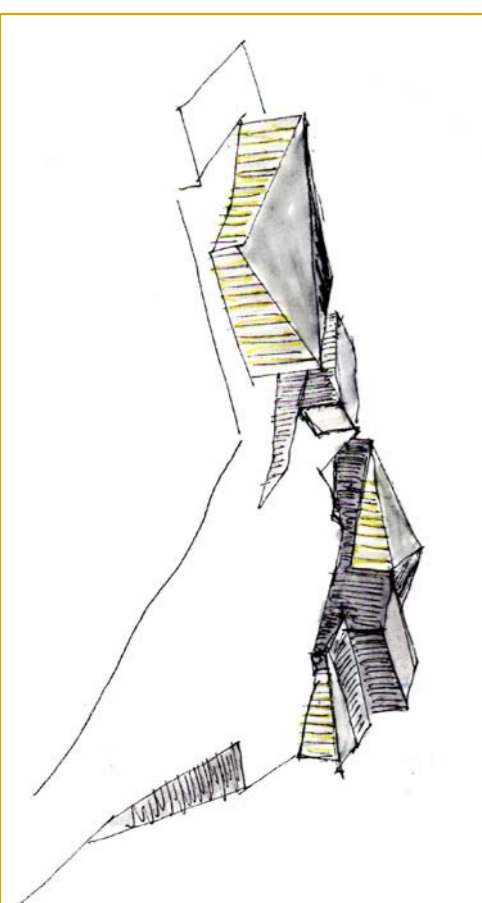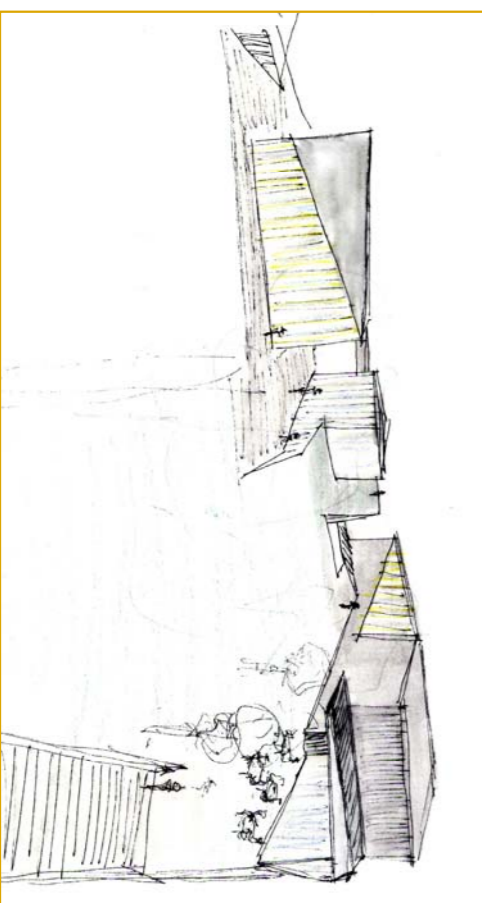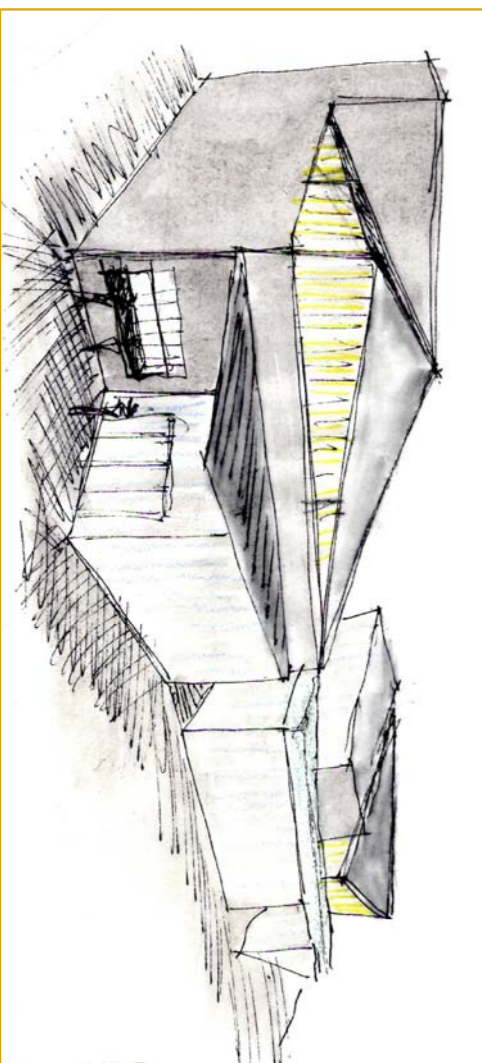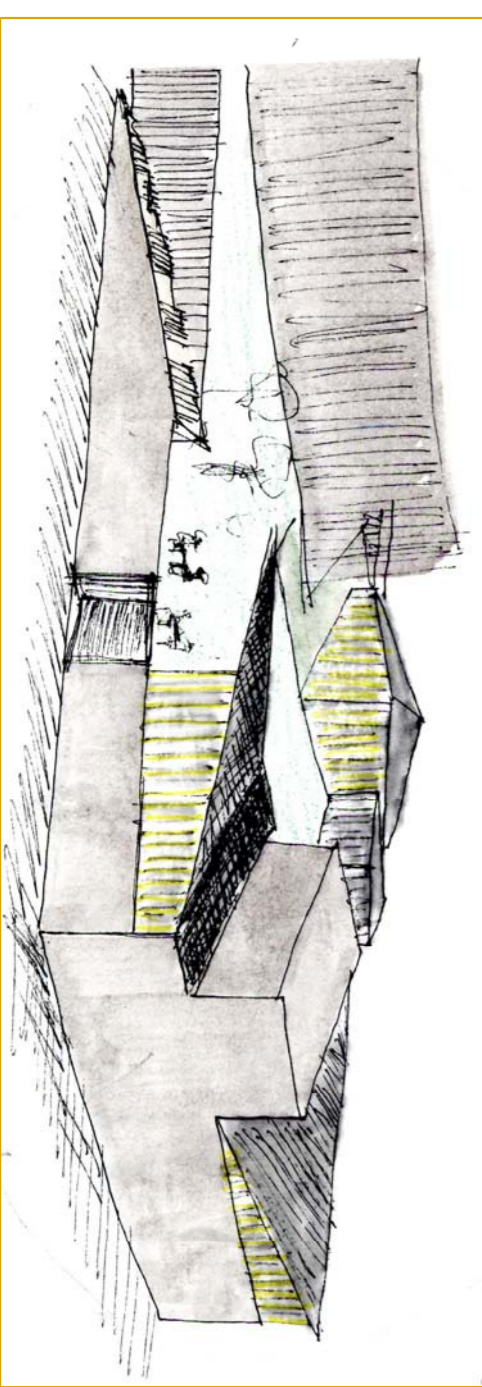

ESQUEMA D'USOS PER PLANTES

- EXHIBICIÓ I REPRESENTACIÓ
- SERVEI I INSTAL·LACIONS
- VESTIBULS INTERIORS
- AULES I GESTIÓ

